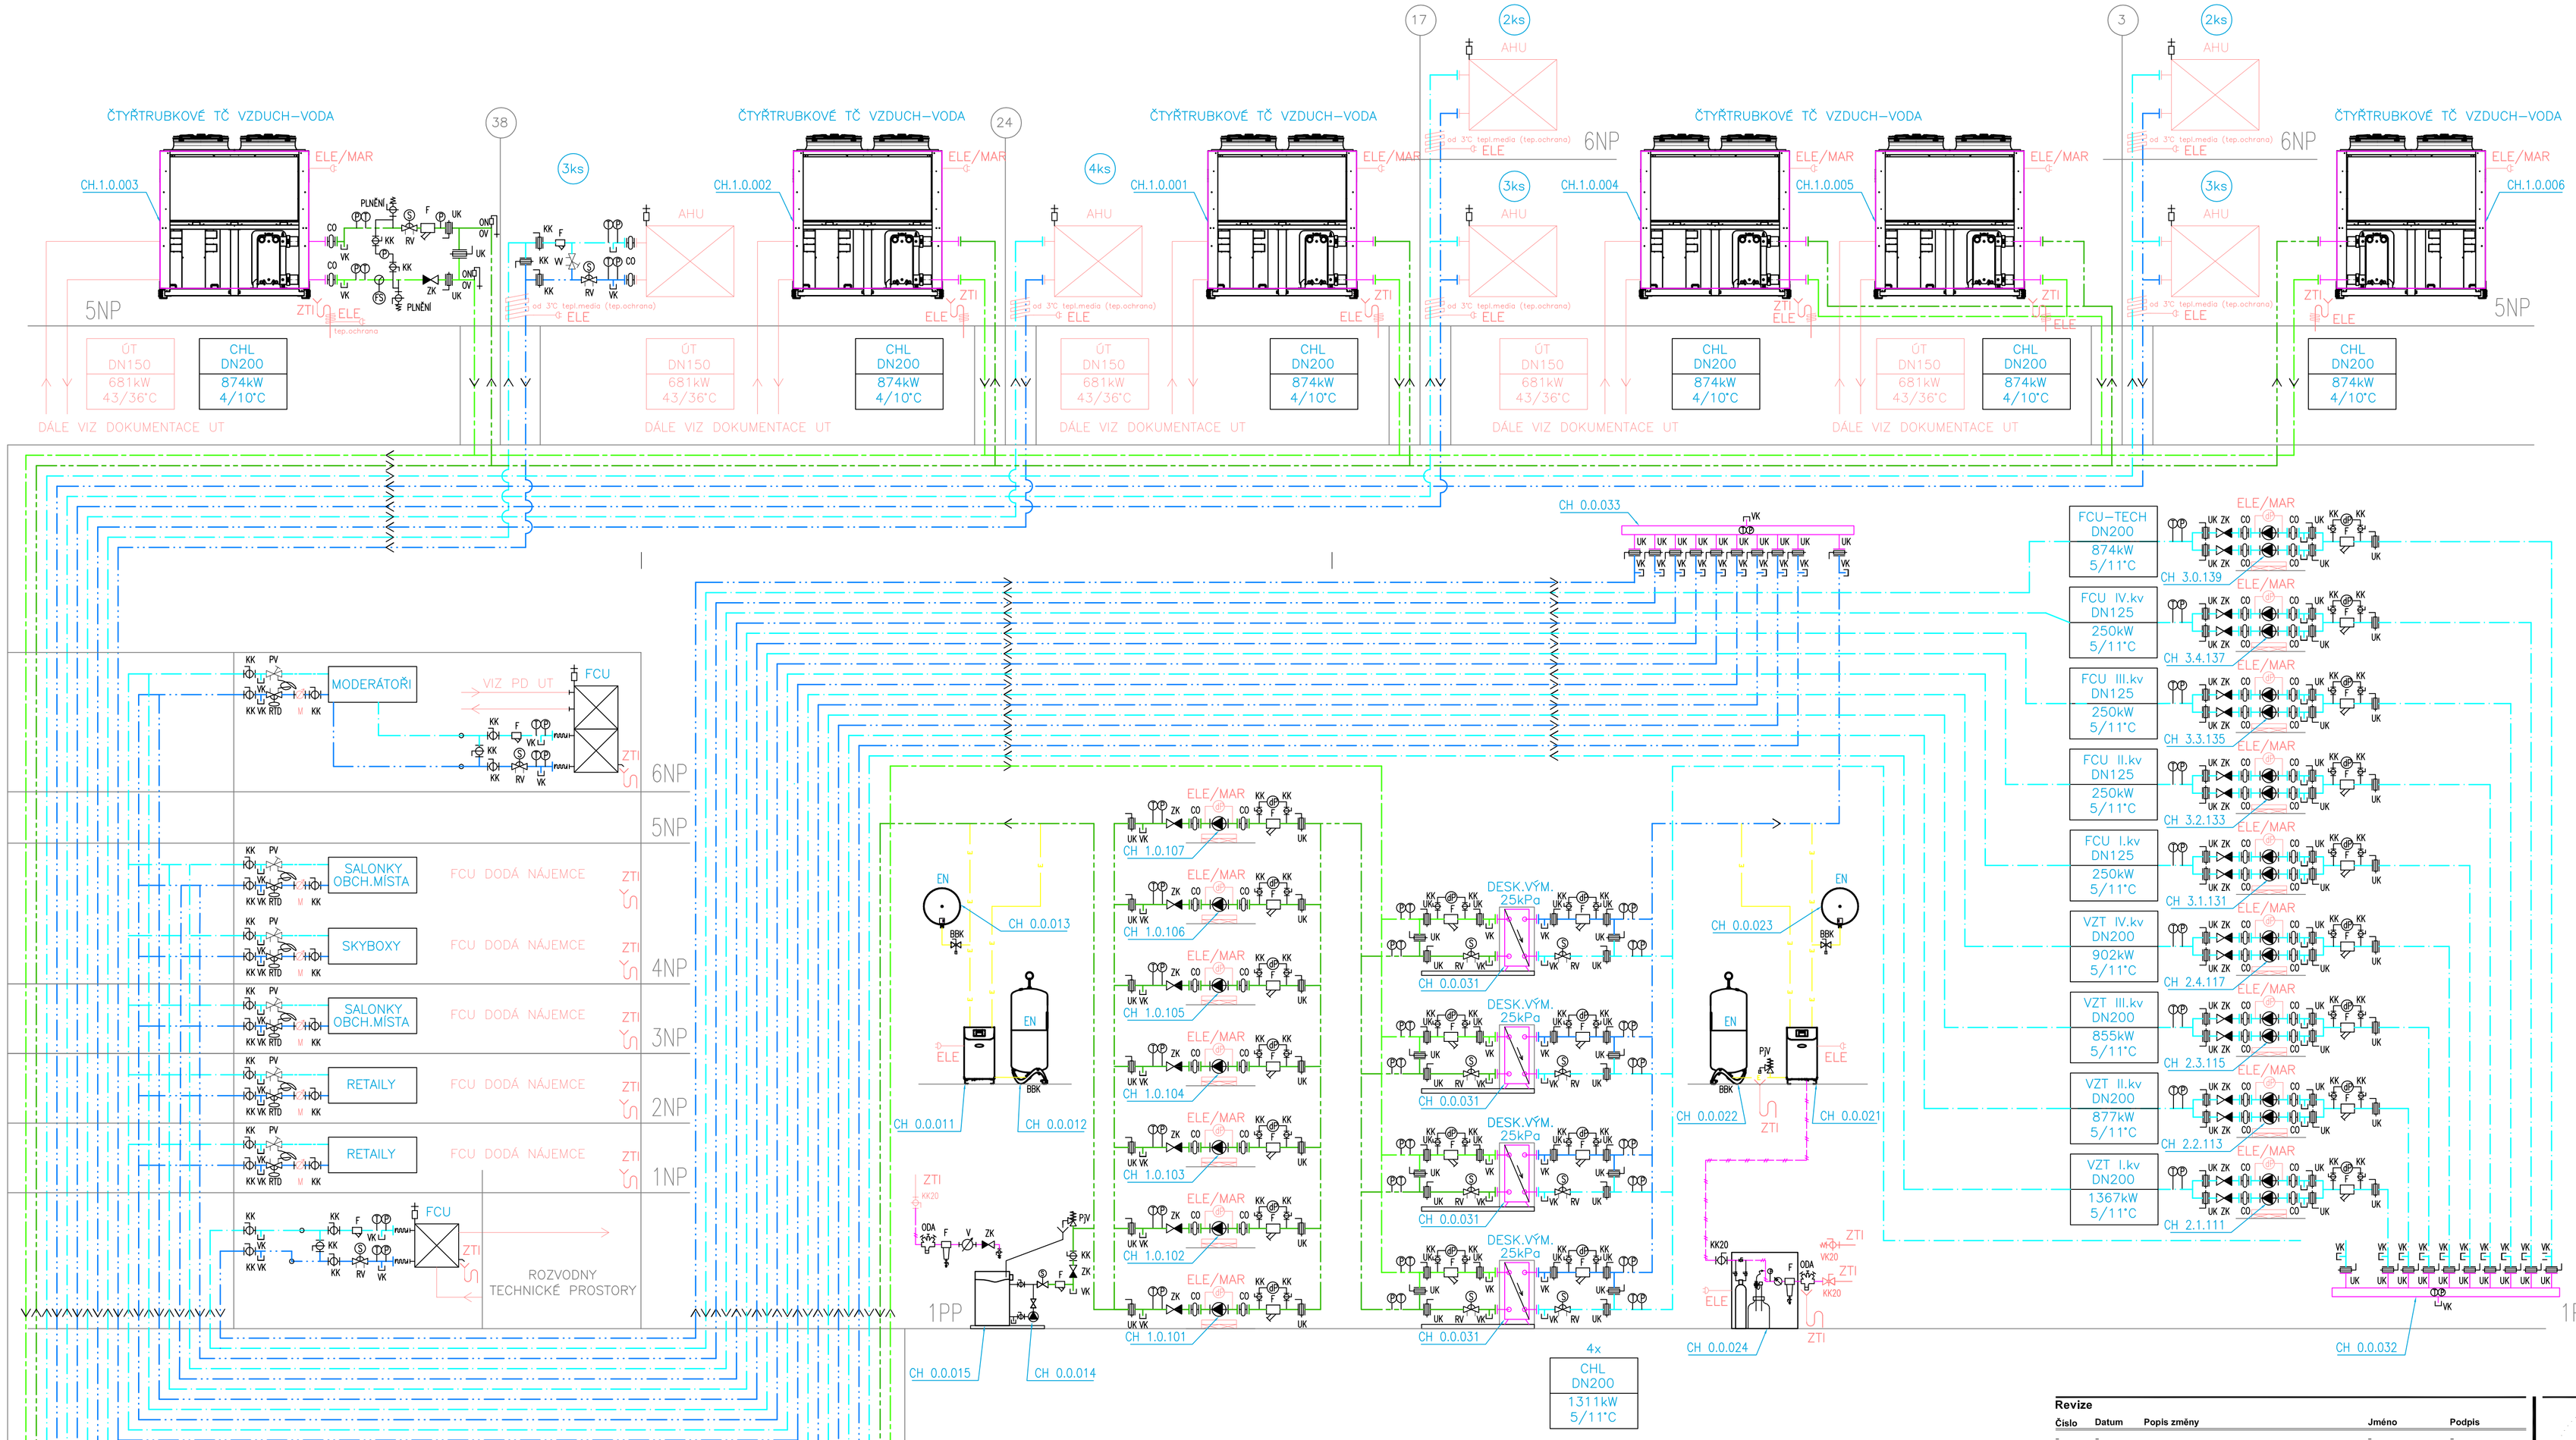

LEGENDA POTRUBÍ CHL

- OCEL/STEEL — CHLADÍCÍ GLYKOL – PŘÍVOD, PRIMÁR / PRIMARY COOLING WATER – SUPPLY PIPING
- OCEL/STEEL — CHLADÍCÍ GLYKOL – VRAT, PRIMÁR / PRIMARY COOLING WATER – RETURN PIPING
- OCEL/STEEL — CHLADÍCÍ VODA – PŘÍVOD, SEKUNDÁR / SECONDARY COOLING WATER – SUPPLY PIPING
- OCEL/STEEL — CHLADÍCÍ VODA – VRAT, SEKUNDÁR / SECONDARY COOLING WATER – RETURN PIPING
- PPr — DOPLŇOVÁNÍ / FILLING PIPE
- NEREZ/STAINLESS STEEL — EXPANZNÍ POTRUBÍ / EXPANSION PIPE
- POŽADAVKY NA PROFESE / REQUIREMENTS

LEGENDA ARMATUR

- KK — BALL VALVE / KULOVÝ KOHOUT
- UK — FLANGED CLOSING VALVE / KLAPKA UZAVÍRACÍ
- F — FILTER / FILTER
- ZK — BACKDRAFT VALVE / ZPĚTNÁ KLAPKA
- AOV — DEAIRATION VALVE / ODVZDUŠŇOVACÍ VENTIL AUTOMATICKÝ
- VK — DRAIN VALVE / VYPOUŠTĚCÍ KOHOUT
- PK — FILLING VALVE / PLNÍCÍ KOHOUT
- P — PRESSURE MEASURE / TLAKOMĚR 0–600 kPa, SE ZKUŠEBNÍM KOHOUTEM A SMYČKOU
- T — THERMOMETR / TEPLOMĚR KRUHOVÝ 0–120°C S JÍMKOU
- PV — FUSE VALVE / POJISTNÝ VENTIL PRUŽINOVÝ
- VV — BALANCING AND MEASURING VALVE / VYVAŽOVACÍ VENTIL S MĚŘICÍ CLONOU
- RV — LINEAR VALVE INCL. ACTUATOR / DVOUCESTNÝ LINEÁRNÍ REGULAČNÍ VENTIL S POHONEM
- RV — MIX VALVE INCL. ACTUATOR / TŘÍCESTNÝ LINEÁRNÍ REGULAČNÍ VENTIL S POHONEM
- RVV — LINEAR BALANCING AND MEASURING VALVE INCL. ACTUATOR / DVOUCESTNÝ LINEÁRNÍ REGULAČNÍ VENTIL VYVAŽOVACÍ S MĚŘICÍ CLONOU S POHONEM
- Č — MOTOR PUMP – ELECTRONIC / ČERPADLO S ELEKTRONICKOU REGULACÍ OTÁČEK
- CO — COMPENSATOR OF VIBRATION / PRYŽOVÝ KOMPENZÁTOR
- BBK — SAFETY SPHERICAL VALVE / BEZPEČNOSTNÍ KULOVÝ KOHOUT
- WATER METER / VODOMĚR
- PROTECT VALVE / ODDĚLUJÍCÍ BEZPEČNOSTNÍ ARMATURA
- FLOW SWITCH
- STAINLESS STEEL CONNECTING HOSE / NEREZOVÝ VLNOVEC
- EN — EXPANSION VESSEL / EXPANZNÍ NÁDOBA
- DIFERENTIAL PRESSURE GAUGES / MĚŘENÍ DIFERENCE

Revize

Číslo	Datum	Popis změny	Jméno	Podpis
-	-		-	-

±0,000=207,800 m n.m. Bpv — **Formát 8xA4**

Objednatel

Veletrhy Brno, a.s.
Výstaviště 405/1, 603 00 Brno
Kontaktní osoba objednatele:
Ing. Radek Třeka

Vedoucí stavební komise:
Ing. Ludík Borový

B R N O

Generální projektant – Společnost Arch.Design a A PLUS

A PLUS
Hlavní architekt projektu (autor) — Prof. Ing. Karel Tuza, CSc.
Hlavní architekt projektu (autor) — Ing. arch. Petr Uhlíř
Architekt projektu (autor) — Ing. arch. Petra Soudková
Architekt projektu — Ing. arch. Vít Moler
Hlavní inženýr projektu — Ing. Jakub Holásek
Projektant — Ing. Tomáš Holásek
Projektant — Ing. Ondřej Viach

Arch.Design
Manažer projektu — Ing. Miroslav Bílek
Koordinátor projektu — Ing. Bořivoj Křounek
Projektant — Ing. Jakub Kapsa
Jednatel — Akad.arch. Jana Háyeková

A PLUS a.s.
Česká 12
602 00 Brno
IČ: 262 36 419
www.aplus.cz

Arch.Design, s.r.o.
Sochorova 23
616 00 Brno
IČ: 257 64 314
www.archdesign.cz

Místo stavby

Česká republika
Jihomoravský kraj
Brno
Brněnské výstaviště

Projektant části PD

Zodpovědný projektant — Ing. Jakub Taclík
Vypracoval — Ing. Pavel Krauter
Kontroloval — Ing. Jakub Taclík

AZ KLIMA a.s.
Tuřanka 115a
627 00 Brno
IČ: 257 64 314
www.azklima.com

název stavby
MULTIFUNKČNÍ SPORTOVNÍ A KULTURNÍ PAVILON

zakázkové číslo: B-13-122-000 3174

stupeň dokumentace: DOKUMENTACE PRO SPOLEČNÉ POVOLENÍ / DUR+DSP
objekt: SO 101

část: CHLAZENÍ (CHL)
číslo části: D.1.4.03

výkres: SCHÉMA CHL
číslo výkresu: 701

Dokumentace pro společné povolení
datum: 07/2020
měřítko: -
číslo revize: 00