




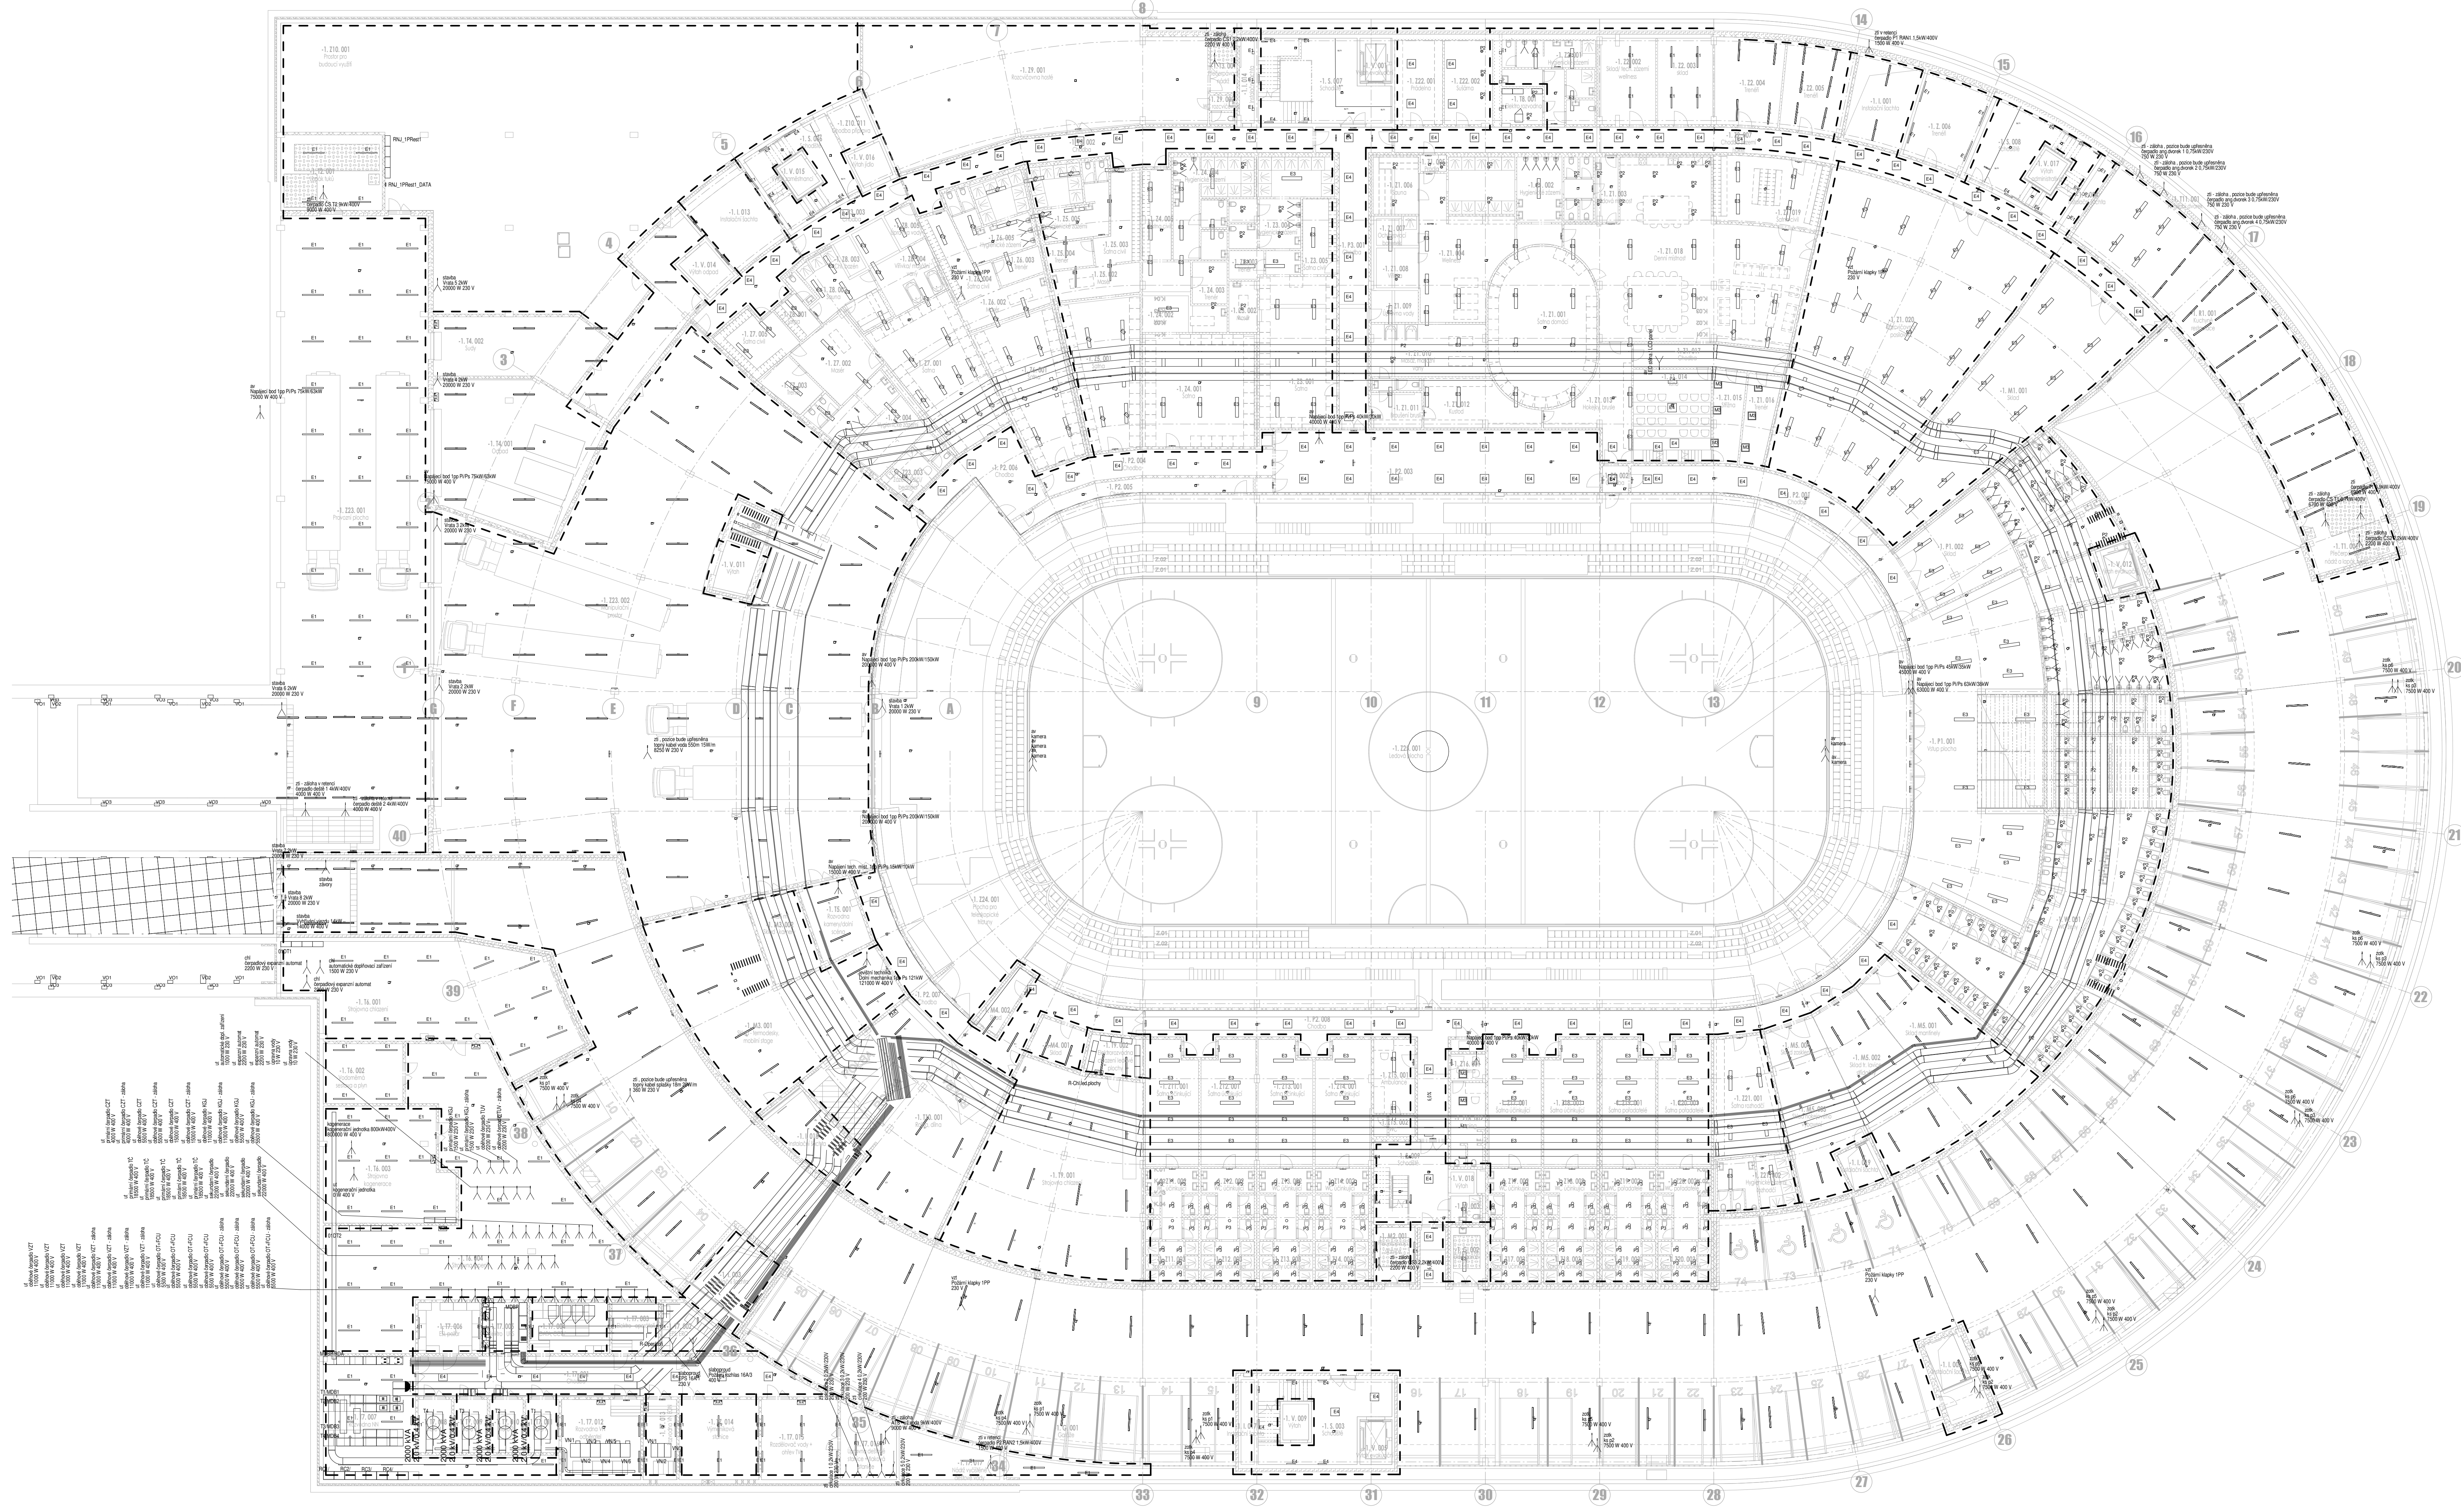

POZNÁMKY

[illegible]

POŽARNÁ ODOLNOST
90min
UČÍŤENO PO 1,2m 10g/m

POŽARNÁ ODOLNOST
90min
UČÍŤENO PO 1,2m 10g/m

max 300

max 1500

UČÍŤENO BEZ TRASOU
KLADÍ VEDEB 9000

ROZVODNÁ SOUSTAVA:
3PEN stř. 50Hz, 400V/230V / TN-C-S, 3NPE stř. 50Hz, 400V/230V / TN-C-S
ELEKTRICKÁ INSTALACE BUDE PROVEDENA KABELY CYKY ULOŽENÝMI NA POVRCHU V KABELOVÝCH ŽLÁBECH, NA
KABELOVÝCH ROSTECH, V INSTALAČNÍCH TRUBKÁCH A LÍSTÁCH.
OCHRANA PŘED NEBEZPEČNÝM DOTYKEM NEŽIVÝCH ČÁSTÍ EL. ZAŘÍZENÍ AUTOMATICKÝM ODPOJENÍM OD ZDROJE
ČSN 33 2000-4-41 ed.3. V OBJEKTU PROVEDENO POSPOJOVÁNÍ DLE ČSN 33 2000-5-54 ed.3.

| Revize | | Jméno | | Podpis |
|---|--------|--|--|--------|
| Celo | Detail | Popis změny | | |
| | | Formát 14 x A4 | | |

| Místo stavby Česká republika Jihomoravský úst Brno Brněnská ulice | | Projektant Části PD Zodpovědný projektant Výkresová kontrola | | |
| název stavby MULTIFUNKČNÍ SPORTOVNÍ A KULTURNÍ PAVILON | | EXPLAN, s.r.o. Ing. Jitka Vlachová Ing. Jitka Vlachová www.explan.cz | | |
| stupeň dokumentace DOKUMENTACE PRO SPOLEČNÉ POVOLENÍ / DUR+DPS | | zakázkové číslo B-13-122-000-3174 000001 | | |
| Číslo 1 | | Číslo části D.4.4.07 05.00.00 | | |
| ELEKTROINSTALACE - SILNOPROUD (SIL) | | Číslo změny 189 | | |
| PŮDORYS 1.PP | | Číslo změny 189 | | |