LEGENDA MÍSTNOSTÍ 4.NP

Číslo místnosti Podlaží	Oddělení	Číslo	Název místnosti	Plocha (m²)
L	A	001	Prostor pro babský vozík	488,98
L	B1	001	Skybox	28,65
L	B2	001	Skybox	26,47
L	B3	001	Skybox	24,93
L	B4	001	Skybox	23,63
L	B5	001	Skybox	22,53
L	B6	001	Skybox	21,54
L	B7	001	Skybox	20,81
L	B8	001	Skybox	20,20
L	B9	001	Skybox	19,92
L	B10	001	Skybox	19,70
L	B11	001	Skybox	22,77
L	B12	001	Skybox	22,41
L	B13	001	Skybox	21,77
L	B14	001	Skybox	21,77
L	B15	001	Skybox	22,41
L	B16	001	Skybox	21,77
L	B17	001	Skybox	21,77
L	B18	001	Skybox	22,41
L	B19	001	Skybox	21,77
L	B20	001	Skybox	22,41
L	B21	001	Skybox	19,69
L	B22	001	Skybox	19,97
L	B23	001	Skybox	21,08
L	B24	001	Skybox	21,59
L	B25	001	Skybox	22,34
L	B26	001	Skybox	23,19
L	B27	001	Skybox	23,59
L	B28	001	Skybox	24,49
L	B29	001	Skybox	27,19
L	B30	001	Skybox	29,50
L	B31	001	Skybox	34,56
L	B32	001	Skybox	35,65
L	B33	001	Skybox	42,89
L	B34	001	Skybox	42,89
L	B35	001	Skybox	35,65
L	B36	001	Skybox	34,56
L	B37	001	Skybox	28,68
L	B38	001	Skybox	26,56
L	B39	001	Skybox	24,93
L	B40	001	Skybox	23,63
L	B41	001	Skybox	22,53
L	B42	001	Skybox	21,54
L	B43	001	Skybox	20,81
L	B44	001	Skybox	20,20
L	B45	001	Skybox	19,81
L	B46	001	Skybox	19,69
L	B47	001	Skybox	21,19
L	B48	001	Skybox	21,19
L	B49	001	Skybox	21,19
L	B50	001	Skybox	21,19
L	B51	001	Skybox	21,19
L	B52	001	Skybox	21,19
L	B53	001	Skybox	21,19
L	B54	001	Skybox	21,19
L	B55	001	Skybox	21,19
L	B56	001	Skybox	21,19
L	B57	001	Skybox	20,69
L	B58	001	Skybox	20,56
L	B59	001	Skybox	21,00
L	B60	001	Skybox	21,59
L	B61	001	Skybox	22,36
L	B62	001	Skybox	23,31
L	B63	001	Skybox	24,44
L	B64	001	Skybox	25,76
L	B65	001	Skybox	27,17
L	B66	001	Skybox	29,50
L	I	001	Instalační šachta	36,88
L	I	002	Instalační šachta	27,39
L	I	003	Instalační šachta	31,99
L	I	004	Instalační šachta	6,39
L	I	005	Elektro šachta	6,83
L	I	006	Elektro šachta	6,83
L	I	007	Elektro šachta	6,83
L	I	008	Elektro šachta	6,83
L	I	009	Instalační šachta	5,97
L	I	010	Instalační šachta	5,97
L	I	011	Instalační šachta	5,97
L	I	012	Instalační šachta	5,96
L	I	013	Instalační šachta	34,25
L	I	014	Instalační šachta	6,92
L	I	015	Instalační šachta	6,92
L	I	016	Instalační šachta	6,92
L	I	017	Instalační šachta	6,92
L	D1	001	Prostor pro babský vozík	666,96
L	D1	002	Prostor pro babský vozík	198,21
L	D1	003	Prostor pro babský vozík	103,78
L	D2	001	Prostor pro babský vozík	27,64
L	P1	001	Skybox - chodba	1184,65
L	P1	002	Chodba	25,44
L	P2	001	Prostor pro babský vozík	264,35
L	P3	001	Sálkový/otchodní místa	227,58
L	P4	001	Sálkový/otchodní místa	374,81
L	P5	001	Sálkový/otchodní místa	215,34
L	P6	001	Sálkový/otchodní místa	196,93
L	P7	001	PRESS ROOM	243,29
L	P7	002	Chodba	17,24
L	P7	003	WC ženy	3,80
L	P7	004	WC muži	3,80
L	P8	001	Chodba	7,77
L	5	001	Schodiště	26,54
L	5	002	Schodiště	19,56
L	5	003	Schodiště	105,32
L	5	004	Schodiště	32,15
L	5	005	Schodiště	32,15
L	5	006	Schodiště	43,54
L	5	007	Schodiště	105,32
L	5	008	Schodiště	47,56
L	5	010	Schodiště	29,64
L	T1	001	Rozvodna NN	22,18
L	T1	002	Rozvodna NN požár	12,59
L	T2	001	Rozvodna NN požár, SLP	20,49
L	T2	002	Rozvodna NN	22,18
L	T3	001	Rozvodna NN	22,18
L	T3	002	Rozvodna NN požár, SLP	18,42
L	T4	001	Rozvodna NN požár	7,27
L	T4	002	Rozvodna NN	22,18
L	V	001	Výtah evakuační	8,25
L	V	002	Výtah	8,25
L	V	003	Výtah	8,24
L	V	004	Výtah	8,24

LEGENDA MÍSTNOSTÍ 4.NP
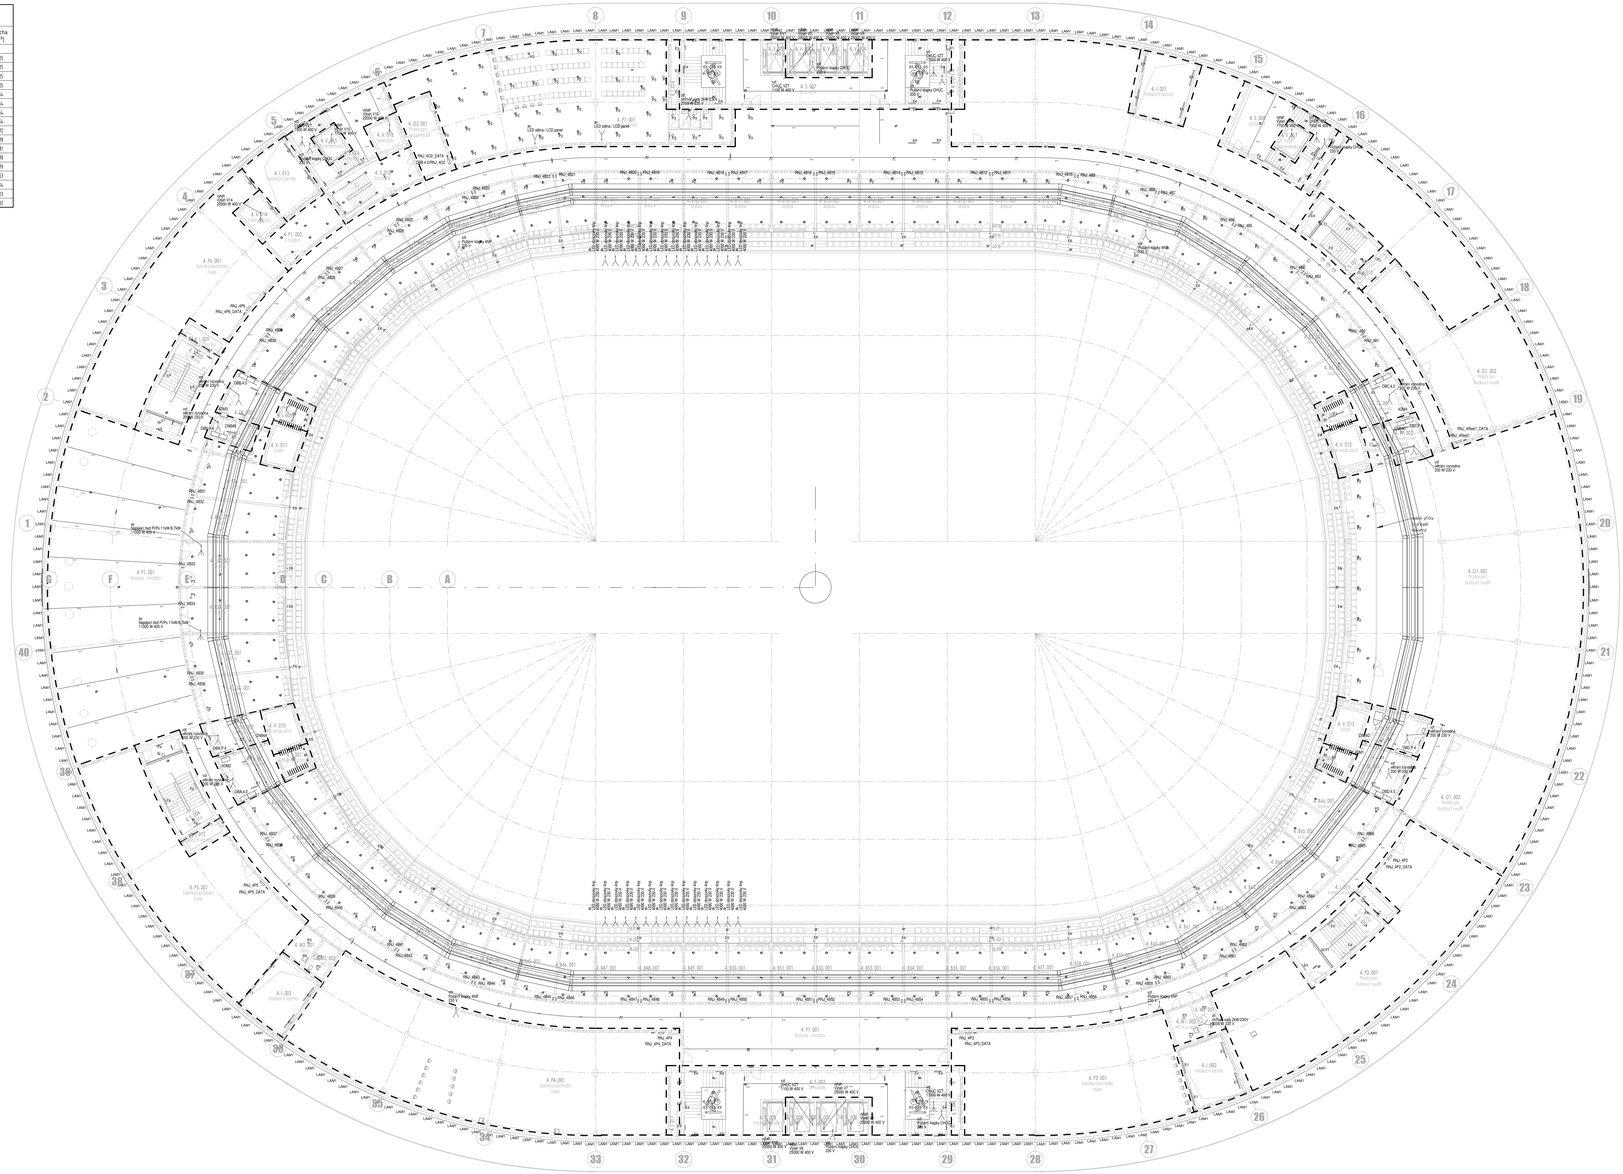
Číslo místnosti Podlaží	Oddělení	Číslo	Název místnosti	Plocha (m²)
L	V	005	Výtah evakuační	8,25
L	V	006	Výtah	8,25
L	V	007	Výtah	8,25
L	V	008	Výtah	8,25
L	V	009	Výtah evakuační	9,54
L	V	01	Výtah	9,54
L	V	012	Výtah evakuační	9,54
L	V	013	Výtah	9,54
L	V	014	Výtah nábyt	8,72
L	V	015	Výtah zaměstnanci	4,78
L	V	016	Výtah jídlo	6,81
L	V	017	Výtah administrativa	4,78
L	W1	001	WC	6,79
L	W1	002	WC ženy úklid	8,53
L	W2	001	Úklid	7,04
L	W2	002	WC invalidé	4,23
L	Z2	001	Chodba	9,92