LEGENDA MÍSTNOSTÍ 1.NP

Číslo místnosti			Název místnosti	Plocha
Podlaží	Oddělení	Číslo		[m²]
1	I	001	Instalační šachta	31,49
1	I	002	Instalační šachta	31,60
1	I	003	Instalační šachta	31,99
1	I	004	Instalační šachta	6,20
1	I	005	Elektro-instalační šachta	6,83
1	I	006	Elektro-instalační šachta	6,83
1	I	007	Elektro-instalační šachta	6,83
1	I	008	Elektro-instalační šachta	6,83
1	I	009	Instalační šachta	5,07
1	I	010	Instalační šachta	5,11
1	I	011	Instalační šachta	5,07
1	I	012	Instalační šachta	5,06
1	I	013	Instalační šachta	34,75
1	I	014	Instalační šachta	6,92
1	I	015	Instalační šachta	6,92
1	I	016	Instalační šachta	6,92
1	I	017	Instalační šachta	6,92
1	01	001	Prostor pro budoucí využití	100,06
1	01	003	Prostor pro budoucí využití	Neumístěné
1	02	001	Prostor pro budoucí využití	105,45
1	02	002	Prostor pro budoucí využití	Neumístěné
1	03	001	Prostor pro budoucí využití	72,01
1	03	002	Prostor pro budoucí využití	Neumístěné
1	04	001	Prostor pro budoucí využití	72,01
1	04	002	Prostor pro budoucí využití	Přebytečná místnost
1	05	001	Prostor pro budoucí využití	100,59
1	05	002	Prostor pro budoucí využití	Neumístěné
1	06	001	Prostor pro budoucí využití	105,45
1	06	002	Prostor pro budoucí využití	Neumístěné
1	07	001	Prostor pro budoucí využití	72,01
1	07	002	Prostor pro budoucí využití	Neumístěné
1	08	001	Prostor pro budoucí využití	72,01
1	08	002	Prostor pro budoucí využití	Neumístěné
1	P1	001	Vstupní pasáž	5582,10
1	P1	002	Chodba WC	18,60
1	P2	001	Vstup do hlediště	18,11
1	P2	002	Vstup do hlediště	13,77
1	P2	003	Vstup do hlediště	17,77
1	P2	004	Vstup do hlediště	17,77
1	P2	005	Vstup do hlediště	17,77
1	P2	006	Vstup do hlediště	17,77
1	P2	007	Vstup do hlediště	13,77
1	P2	008	Vstup do hlediště	18,11
1	P2	009	Vstup do hlediště	18,11
1	P2	010	Vstup do hlediště	13,77
1	P2	011	Vstup do hlediště	17,84
1	P2	012	Vstup do hlediště	17,84
1	P2	013	Vstup do hlediště	17,84
1	P2	014	Vstup do hlediště	17,84
1	P2	015	Vsup do hlediště	13,77
1	P2	016	Vstup do hlediště	18,11
1	R1	001	Prostor pro budoucí využití	191,77
1	R2	001	Prostor pro budoucí využití	102,94
1	R3	001	Prostor pro budoucí využití	141,08
1	R4	001	Prostor pro budoucí využití	161,50
1	R5	001	Prostor pro budoucí využití	142,29
1	R6	001	Prostor pro budoucí využití	69,18
1	R7	001	Prostor pro budoucí využití	190,45
1	S	001a	Schodiště	30,56
1	S	001b	Chodba výstup	18,17
1	S	002a	Schodiště	30,56
1	S	002b	Chodba výstup	17,99
1	S	003	Schodiště	116,68
1	S	004a	Schodiště	32,13
1	S	004b	Chodba únik	15,31
1	S	005a	Schodiště	32,13
1	S	005b	Chodba únik	15,30
1	S	006	Schodiště	45,94
1	S	007	Schodiště	123,96
1	S	008	Schodiště	84,27
1	S	009	Schodiště	35,61
1	T1	001	Chodba	14,95
1	T1	002	Rozvodna SLP	11,42
1	T1	003	Rozvodna NN požár	8,95
1	T1	004	Rozvodna NN	17,32
1	T2	001	Chodba	14,95
1	T2	002	Rozvodna NN	17,32
1	T2	003	Rozvodna NN požár	8,95
1	T2	004	Rozvodna SLP	11,42
1	T3	001	Chodba	14,95
1	T3	002	Rozvodna NN	17,32
1	T3	003	Rozvodna NN požár	8,95
1	T3	004	Rozvodna SLP	11,42
1	T4	001	Chodba	14,95
1	T4	002	Rozvodna NN	17,32
1	T4	003	Rozvodna NN požár	8,95
1	T4	004	Rozvodna SLP	11,42
1	V	001	Výtah evakuační	8,25
1	V	002	Výtah	8,25
1	V	003	Výtah	8,24
1	V	004	Výtah	8,24
1	V	005	Výtah evakuační	8,25
1	V	006	Výtah	8,25
1	V	007	Výtah	8,25
1	V	008	Výtah	8,25
1	V	009	Výtah	5,27
1	V	010	Výtah evakuační	9,54
1	V	011	Výtah	9,54
1	V	012	Výtah evakuační	9,54
1	V	013	Výtah	9,54
1	V	014	Výtah odpad	8,72
1	V	015	Výtah zaměstnanci	4,78
1	V	016	Výtah jídlo	6,81
1	V	017	Výtah administrativa	4,78
1	V	018	Výtah	2,80
1	W1	001	WC ZTP	3,87
1	W1	002	WC ZTP	3,87
1	W1	003	WC ZTP	3,87
1	W2	001	WC ZTP	3,87
1	W2	002	WC ZTP	3,87
1	W2	003	WC ZTP	3,87
1	Z1	001	Vstup pokladna	5,11
1	Z1	002	Pokladny	49,05
1	Z1	003	Hygienické zázemí	10,09
1	Z1	004	Trezor	3,44
1	Z2	001	Předsíň WC personál	1,80
1	Z2	002	WC personál	1,80
1	Z2	003	Sklad	10,02
1	Z2	004	Výlevka	11,56
1	Z3	001	Výlevka	15,81
1	Z3	002	WC personál	1,85

LEGENDA MÍSTNOSTÍ 1.NP

Číslo místnosti			Název místnosti	Plocha
Podlaží	Oddělení	Číslo		[m²]
1	Z3	003	Předsíň WC personál	1,85
1	Z3	004	Úklid	6,88
1	Z4	001	Chodba odpad	9,26
1	Z5	001	Vstup zaměstnanci	40,07
1	Z5	002	Zázemí zaměstnanci	29,42

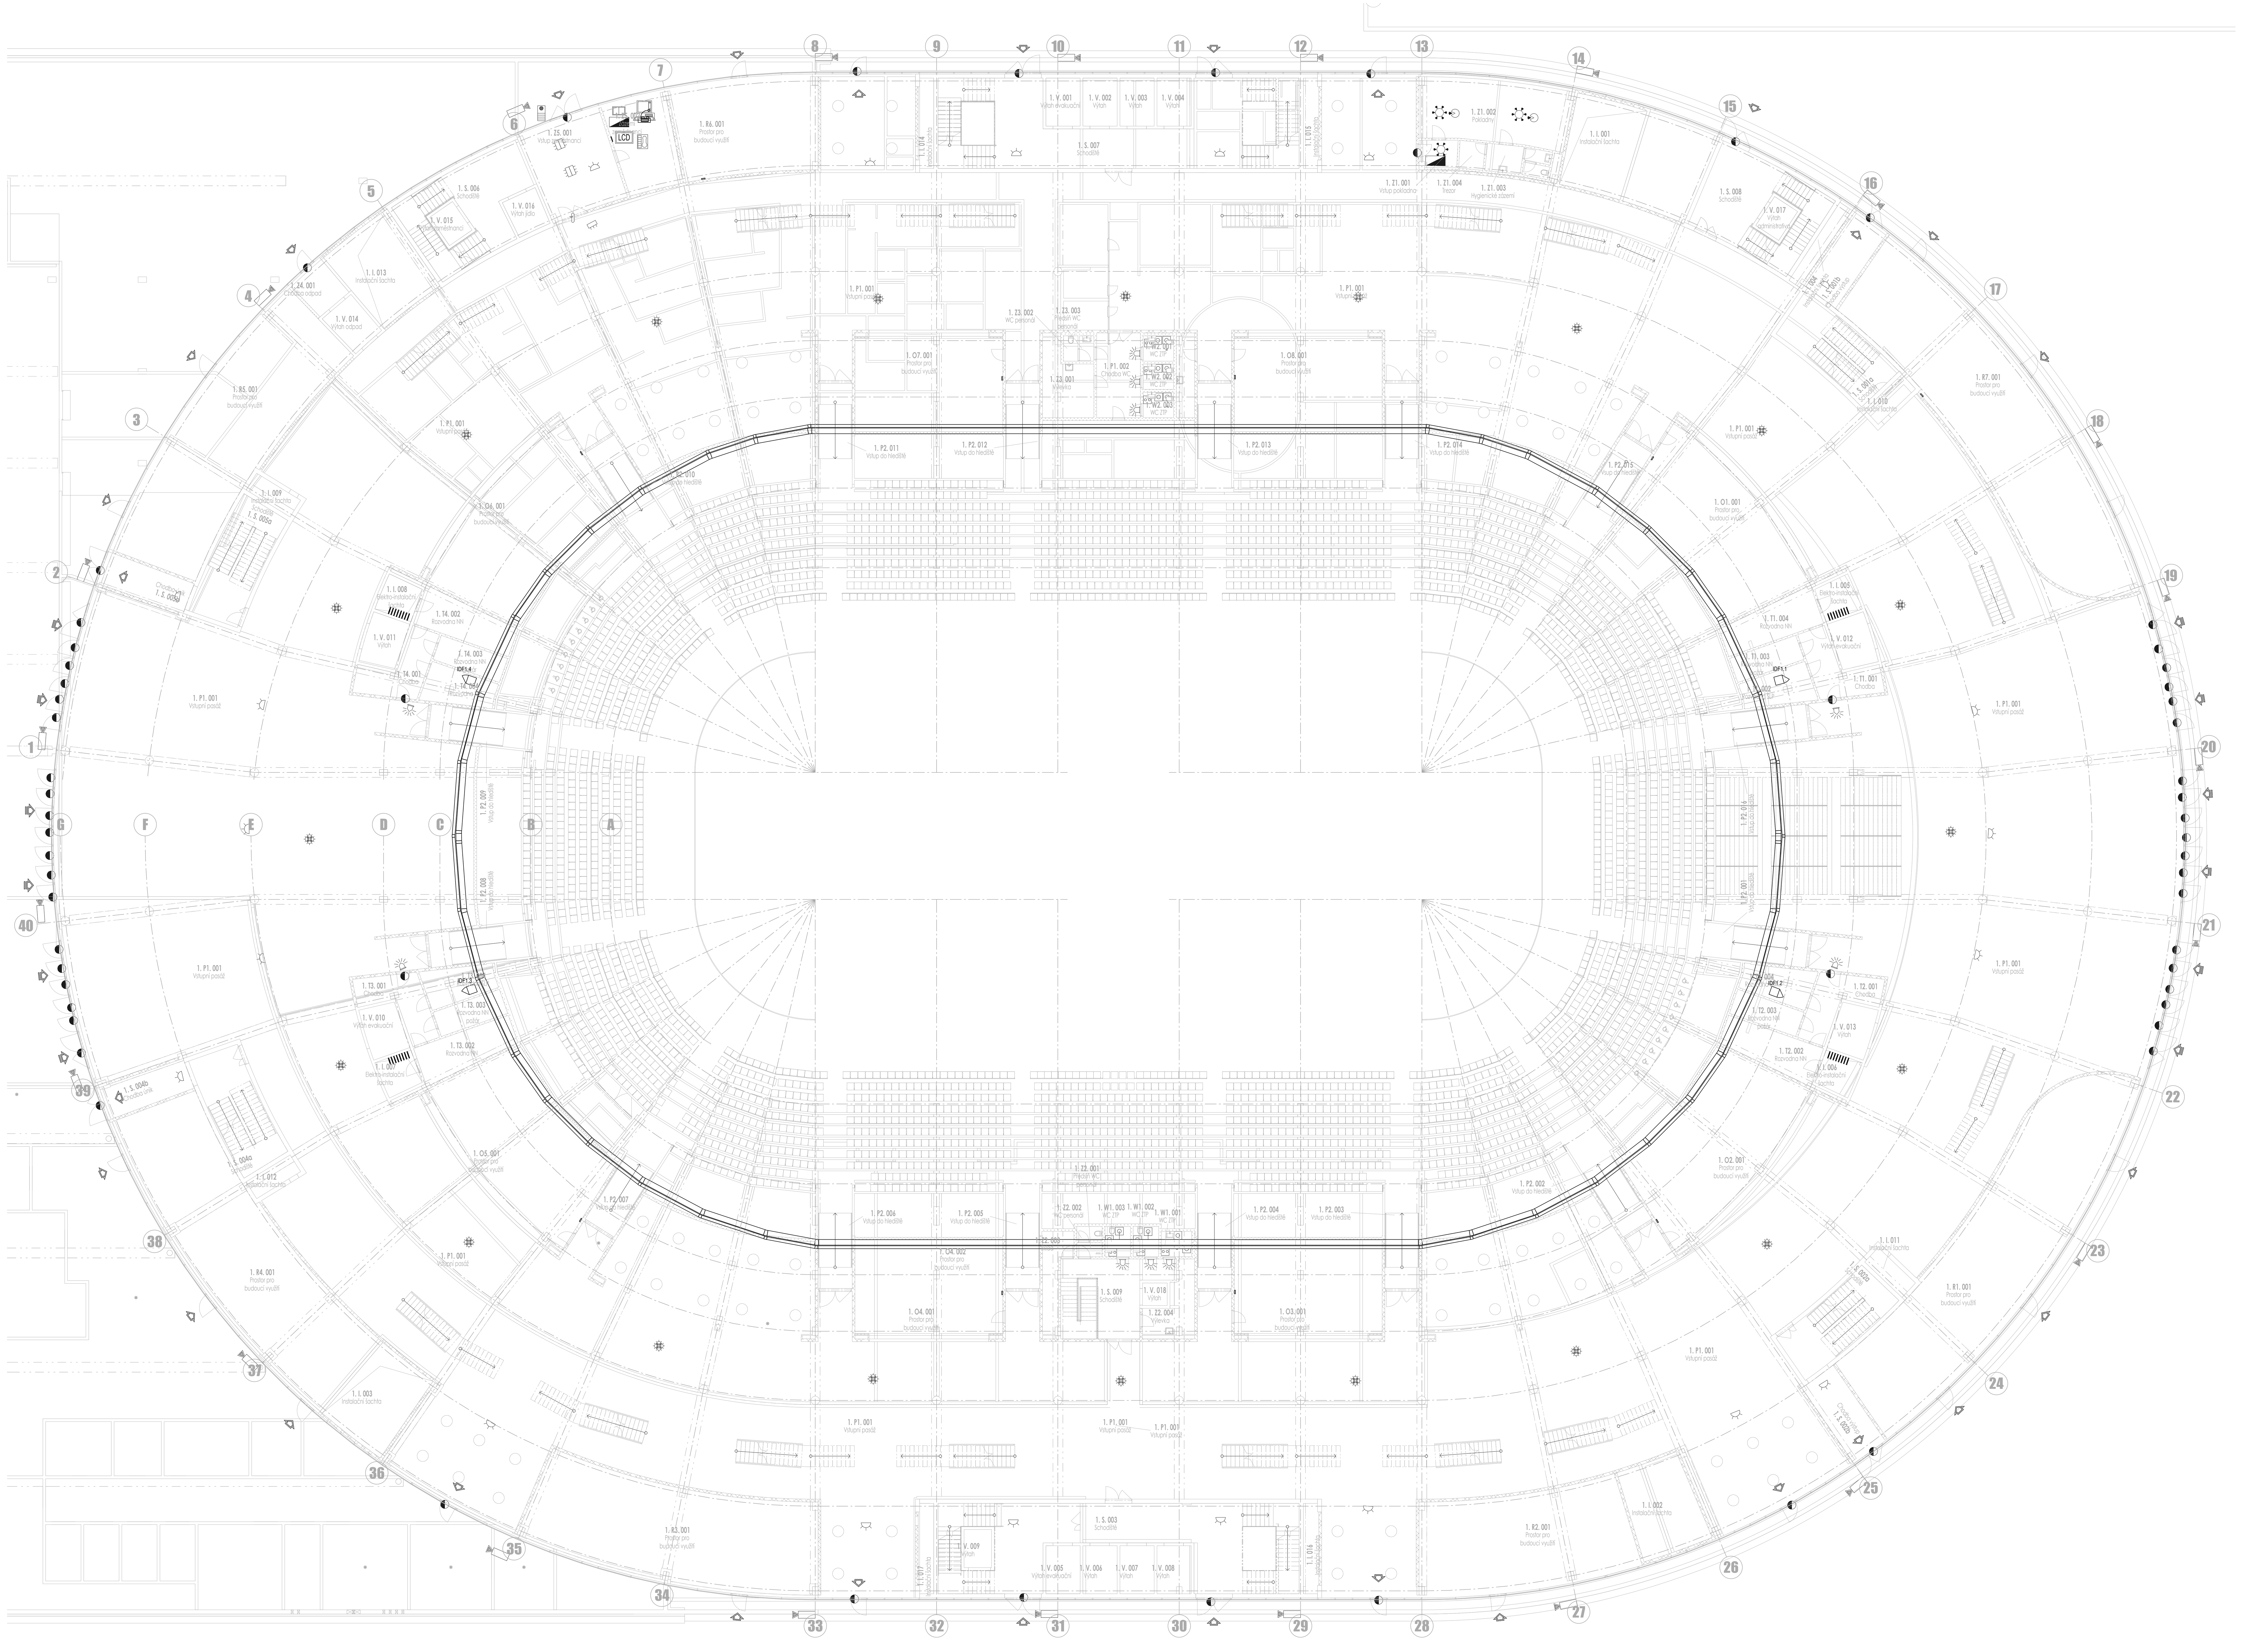

LEGENDA SK:
- hlavní datový rozvaděč 19" SK, 600x600mm 42U
- podružný datový rozvaděč 19" SK, 600x600mm 42U
- datový rozvaděč, není dodávkou PD
- zásuvka SK 2xRJ45 UTP Cat. 6A, pod/na omítku
- zásuvka SK 1xRJ45 UTP Cat. 6A, pod/na omítku
- zásuvka SK 2xRJ45 UTP Cat. 6A, do parapetního kanálu
- zásuvka SK 1xRJ45 UTP Cat. 6A, do parapetního kanálu
- vývod SK 1xRJ45 UTP Cat. 6A, ukončeno konektorem RJ45
- zásuvka SK 2xRJ45 UTP Cat.6A do podl. krabice v openspace pouze prostorová rezerva
- digitální vstupní IP interkom, video přenos 4 tlačítka
- stolní IP telefon pro video příjem

LEGENDA CCTV:
- monitorovací pracoviště CCTV
- CCTV — síťové záznamové zařízení NVR záznamový server IP-CCTV s HDD
- IP kamera CCTV, typ bullet, Ultra HD 4K, 8MP, f=2.8-9.8mm, WDR, IR, IP66
- IP kamera CCTV, typ bullet, U10MP (4K), MZVF, 12-48mm, WDR, IR, IP66, instalována na lávce
- SPZ — IP kamera CCTV, typ bullet 2MP, ANPR, čtení SPZ
- IP kamera CCTV, typ dome 8MP (4K), MZVF 3.5-10mm, WDR, IR
- IP kamera CCTV, typ dome 2MP, MZVF 3.4-8.9mm, WDR, IR 40m, IP66
- IP kamera CCTV, typ multisenzorová dome kamera 4x2MP, MZVF, IR 15m, IP66

LEGENDA EKV:
- ACS — server systému ACS
- kartová čtečka ACS, bezkontaktní
- elektromech. zámek
- tlačítko pro odblokování dveří
- R16 — modul s 16-ti výstupy
- R2 — modul pro dvě čtečky
- ŘJ — řídící jednotka ovládaného zařízení
- ACS 12V — zdroj ACS 12V DC zálohohovaný-systém
- 24V DC — zdroj 24V DC EN54 zálohohovaný-zámky
- KON — řídící kontrolér pro max. 16modulů

LEGENDA PŘIVOLÁNÍ POMOCI:
- LCD — zobrazovací panel přivolání pomoci
- volací tlačítko táhlo s LED
- volací tlačítko s LED
- modul kontrolní s alarmem
- zařízení pro potvrzení volání

LEGENDA PZTS:
- EZS — ústředna/patrový box PZTS
- signalizační tablo PZTS
- RIO — koncentrátor - 8 vstupů/4výstupy
- RIO Z 12V — posilovací zdroj s AKU a s koncentrátorem - 8 vstupů/4výstupy
- stropní detektor pohybu
- magnetický kontakt závrtný
- magnetický kontakt těžký - vratový
- ovládací klávesnice PZTS
- detektor rozbití skla
- signalizační LED dioda s bručákem

POZNÁMKY:
1) KABELOVÉ TRASY V PODHLEDU, POD STROPEM A POD OMÍTKOU. KABELY ULOŽENY DO DRÁTĚNÝCH ŽLABŮ ČI TRUBEK.
2) KABELOVÉ TRASY S POŽÁRNÍ ODOLNOSTÍ PROVÉST DLE DOPORUČENÍ VÝROBCE A ZP27/2008.
3) PROJEKTANT TRVÁ NA DODRŽENÍ PŘEDEPSANÝCH TECHNICKÝCH PARAMETRŮ PŘÍSTROJŮ A ZAŘÍZENÍ. POUŽITÁ ZAŘÍZENÍ MUSÍ MÍT SHODNÉ PARAMETRY JAKO NAVRHOVANÉ TYPY.
4) STAVBA ZAJISTÍ VYBUDOVÁNÍ KABELOVÝCH PROSTUPŮ NOSNÝMI KONSTRUKCEMI
5) KABELOVÉ PROSTUPY MEZI JEDNOTLIVÝMI POŽÁRNÍMI ÚSEKY BUDOU UTĚSNĚNY PROTIPOŽÁRNÍMI PŘEPÁŽKAMI S PŘEDEPSANOU ODOLNOSTÍ (viz. POŽÁRNÍ ZPRÁVA).
6) ELEKTROINSTALACE MUSÍ BÝT PROVEDENA V SOULADU S PLATNÝMI PŘEDPISY A ČSN ZEJMÉNA V OBLASTI BEZPEČNOSTI A OCHRANY OSOB.
7) OSAZOVANÍ KONCOVÝCH PRVKŮ DLE KOORDINAČNÍCH VÝKRESU, VÝKRESŮ KONCOVÝCH PRVKŮ, VÝKRESŮ PODHLEDŮ. TYTO VÝKRESY JSOU NADŘAZENY TĚMTO VÝKRESŮM.

Revize

Číslo	Datum	Popis změny	Jméno	Podpis

Formát **12 x A4**

Objednatel
Veletrhy Brno, a.s.
Výstaviště 405/1, 603 00 Brno
Kontaktní osoba objednatele:
Ing. Radek Trčka

Vedoucí řídící komise:
Ing. Luděk Borový

B R N O

Generální projektant – Společnost Arch.Design a A PLUS

A PLUS s.r.o.
Hlavní architekt projektu (autor) — Prof. Ing. Karel Tuza, CSc.
Hlavní architekt projektu (autor) — Ing. arch. Petr Uhlíř
Architekt projektu (autor) — Ing. arch. Petra Soudková
Architekt projektu — Ing. arch. Vít Moler
Hlavní inženýr projektu — Ing. Jakub Holásek
Projektant — Ing. Tomáš Holásek
Projektant — Ing. Ondřej Vlach

A PLUS s.r.o.
Česká 12
616 00 Brno
IČ: 262 36 419
www.aplus.cz

Arch.Design, s.r.o.
Manažer projektu — Ing. Miroslav Bílek
Koordinátor projektu — Ing. Bořivoj Křourek
Projektant — Ing. Jakub Kapsa
Jednatel — Akad.arch. Jana Háyeková

Arch.Design, s.r.o.
Sochorova 23
616 00 Brno
IČ: 257 64 314
www.archdesign.cz

Místo stavby
Česká republika
Jihomoravský kraj
Brno
Brněnské výstaviště

Projektant části PD
Zodpovědný projektant — Jiří Veselský
Vypracoval — Vít Bartoň
Kontroloval — Vít Bartoň

EXPLAN, s.r.o.
Michelská 18/12a
140 00 Praha 4
IČ: 241 86 287
www.explan.cz

název stavby	**MULTIFUNKČNÍ SPORTOVNÍ A KULTURNÍ PAVILON**
zakázkové číslo	**B-13-122-000-3174**
stupeň dokumentace	**DOKUMENTACE PRO SPOLEČNÉ POVOLENÍ / DUR+DPS**
objekt	**SO 101**
část	**ELEKTRONICKÉ KOMUNIKACE-SLABOPROUD (SLA)**
číslo části	**D.1.4.08**
	PŮDORYS 1.NP
číslo výkresu	**201**
Dokumentace pro společné povolení	
datum	**05/2020**
měřítko výkresu	**1:200**
číslo revize	**00**