


LEGENDA MÍSTNOSTÍ 3NP					Plocha [m²]
Číslo místnosti	Podlaží	Odstavení	Číslo	Název místnosti	
3	A	001	Prostor pro budoucí výstři	438,74	
3	I	001	Instalace šatna	32,64	
3	I	002	Instalace šatna	30,80	
3	I	003	Instalace šatna	34,80	
3	I	003	Instalace šatna	32,38	
3	I	004	Instalace šatna	6,28	
3	I	005	Elektr.-instalace šatny	4,83	
3	I	006	Elektr.-instalace šatny	4,83	
3	I	007	Elektr.-instalace šatny	4,83	
3	I	008	Elektr.-instalace šatny	4,83	
3	I	009	Instalace šatna	5,87	
3	I	010	Instalace šatna	5,87	
3	I	011	Instalace šatna	5,87	
3	I	012	Instalace šatna	4,97	
3	I	014	Instalace šatna	6,92	
3	I	015	Instalace šatna	6,92	
3	I	016	Instalace šatna	6,92	
3	I	017	Instalace šatna	6,92	
3	01	001	Rozl.	156,87	
3	02	001	Prostor pro budoucí výstři	179,29	
3	P1	001	Klob. - chodba	3443,95	
3	P2	001	Sálavý technický nádra	44,98	
3	P3	001	Sálavý pro nacházení tržič	47,23	
3	P3	002	Šatná klob.	34,09	
3	P3	003	Hygienické zázemí	7,85	
3	P4	001	Prostor pro budoucí výstři	47,88	
3	P5	001	Sálavý technický nádra	46,29	
3	S	001	Schodiště	25,54	
3	S	002	Schodiště	36,58	
3	S	003	Schodiště	25,32	
3	S	004	Schodiště	32,19	
3	S	005	Schodiště	32,19	
3	S	006	Schodiště	83,44	
3	S	007	Schodiště	25,32	
3	S	008	Schodiště	47,56	
3	V	001	Výřan evakuací	8,25	
3	V	002	Výřan	8,25	
3	V	003	Výřan	8,24	
3	V	004	Výřan	8,24	
3	V	005	Výřan evakuací	8,25	
3	V	006	Výřan	8,25	
3	V	007	Výřan	8,25	
3	V	008	Výřan	8,25	
3	V	009	Výřan evakuací	8,24	
3	V	010	Výřan evakuací	8,24	
3	V	011	Výřan	8,24	
3	V	012	Výřan evakuací	8,24	
3	V	013	Výřan	8,24	
3	V	014	Výřan odpad	8,72	
3	V	015	Výřan zaměření	4,78	
3	V	016	Výřan jido	6,89	
3	V	017	Výřan abstraktní	4,78	
3	W1	001	WC ženy	91,45	
3	W2	001	WC muži	13,73	
3	W3	001	WC ženy	87,84	
3	W4	001	WC muži	13,88	
3	W5	001	WC muži	99,03	
3	W6	001	WC ženy	91,70	
3	W7	001	WC ženy	91,74	
3	W8	001	Škaf	75,66	
3	W9	001	WC muži	52,89	
3	Z1	001	Prostor pro budoucí výstři	90,38	

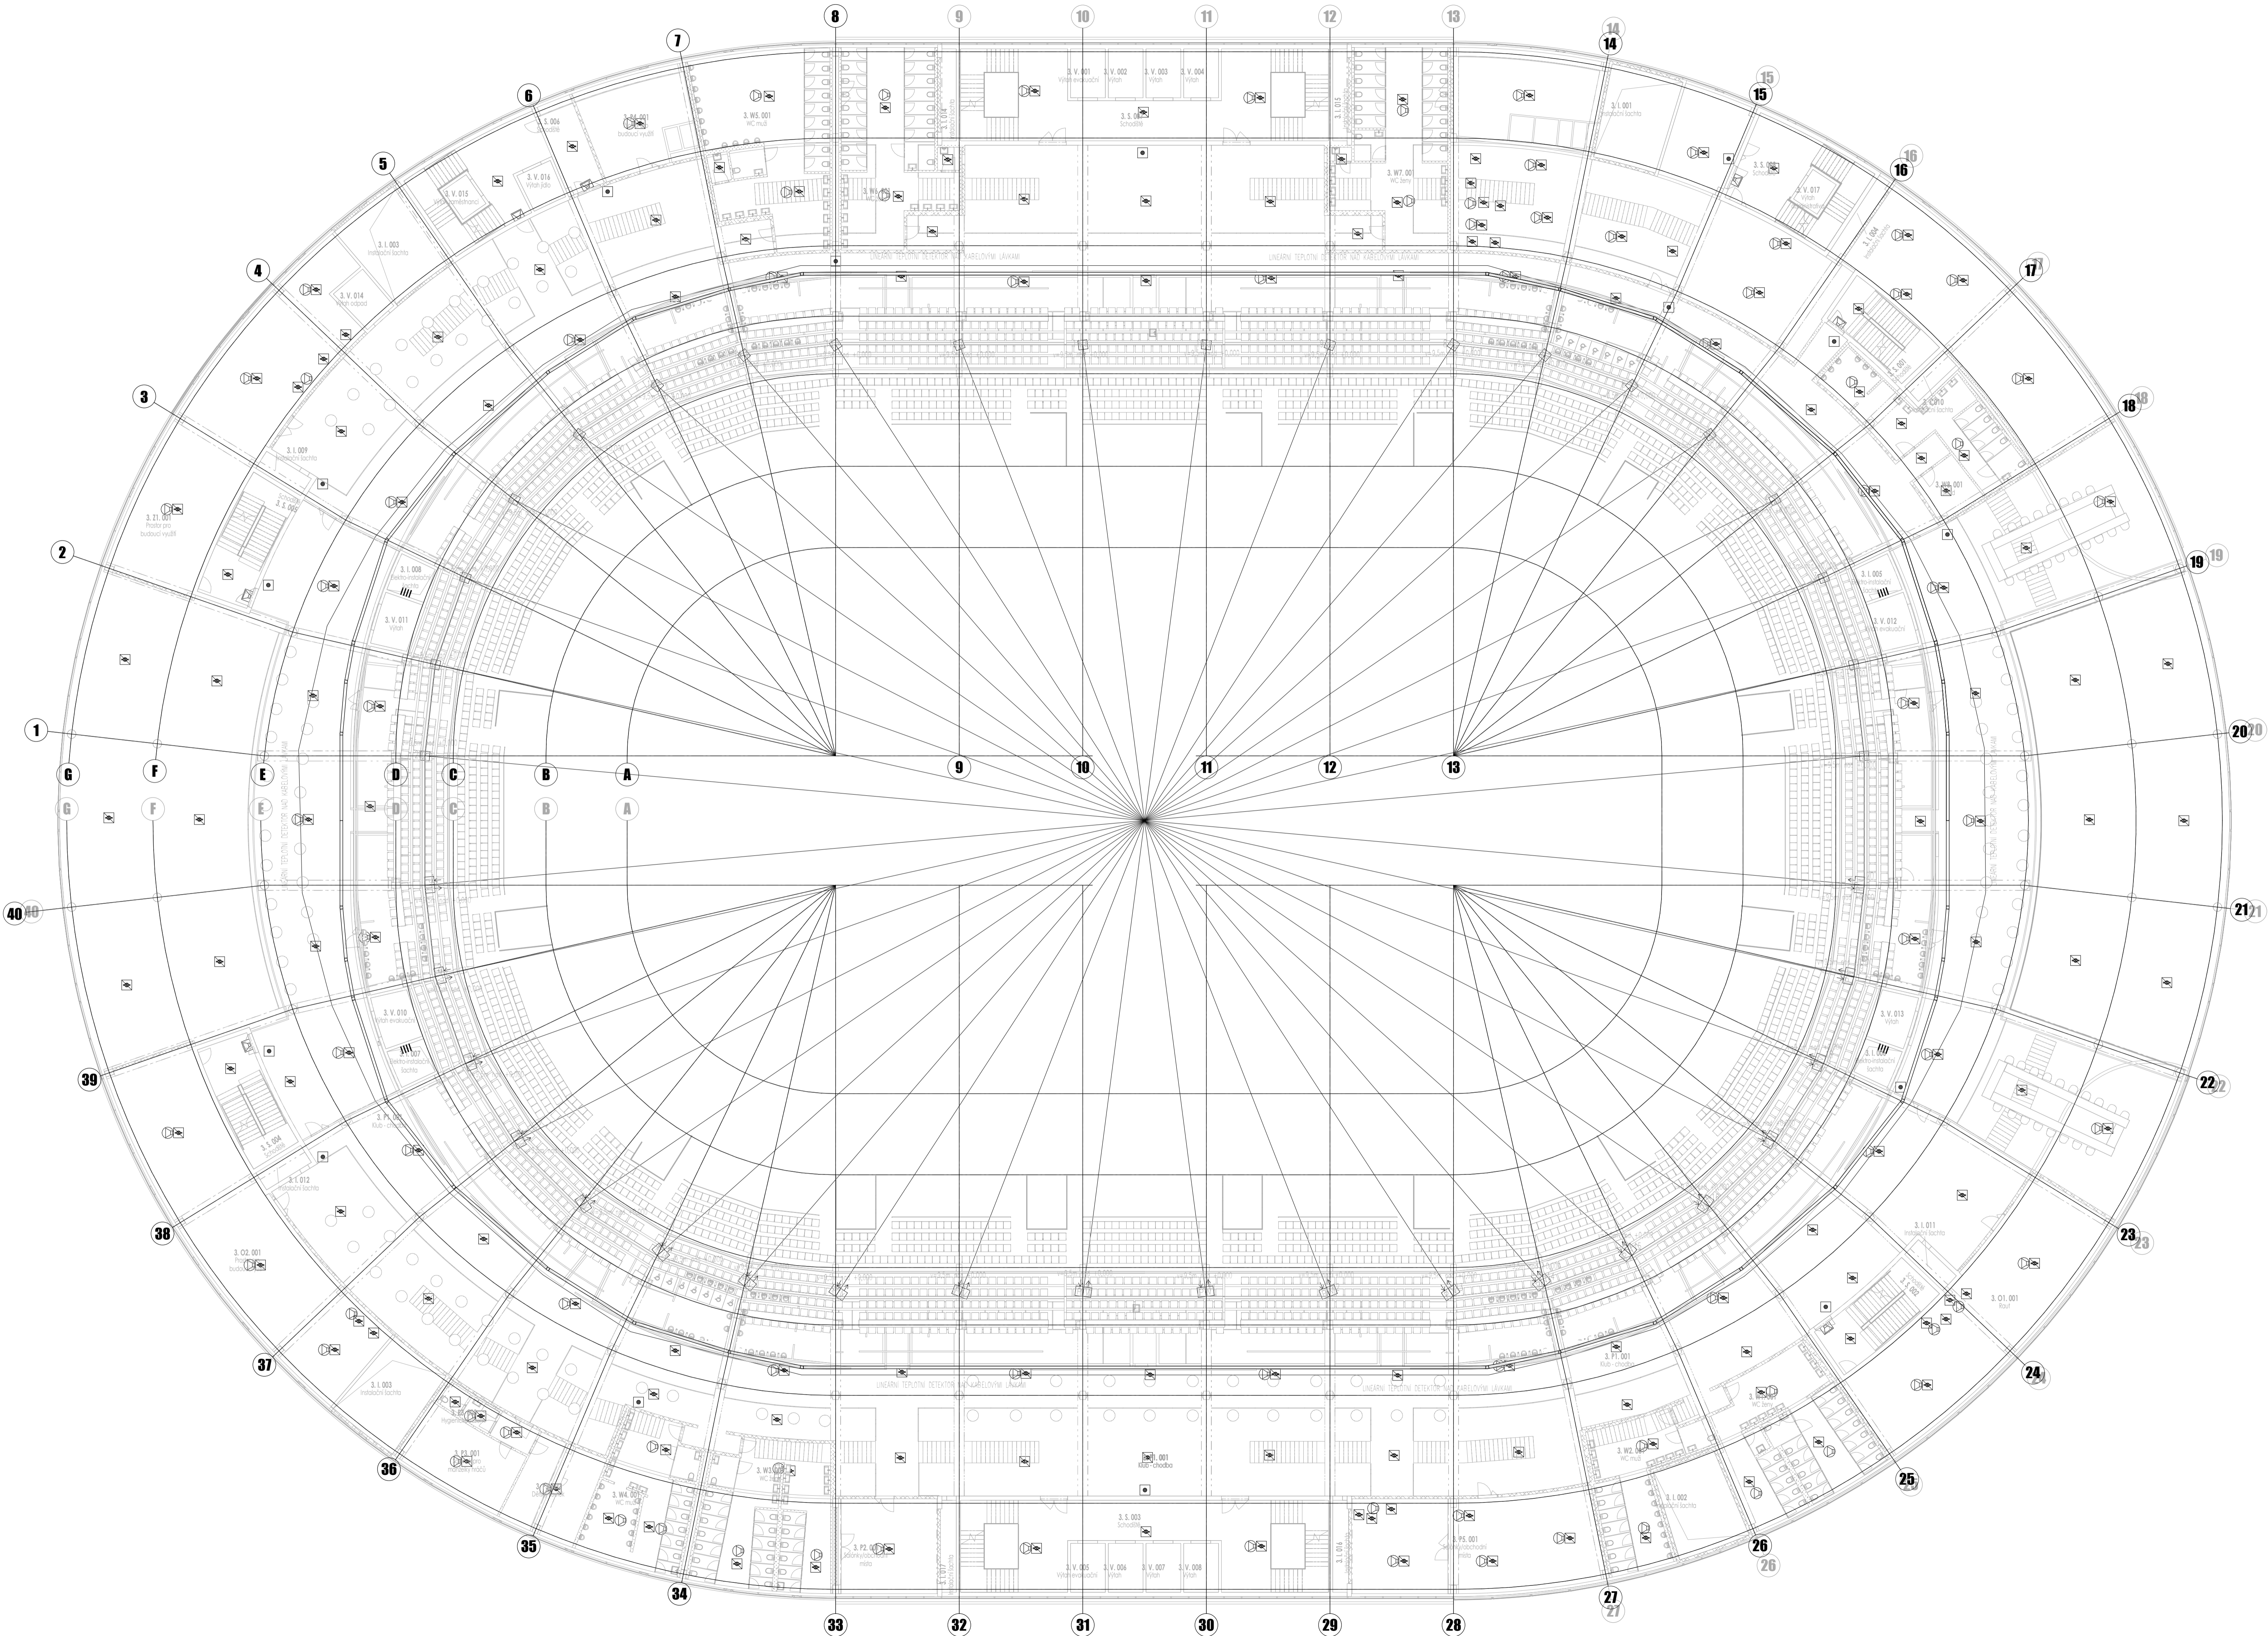

**LEGENDA EPO:**

- RU rozhraní ústřední EPO
- MI mikrofonní pult EPO
- VS vestavní stropní reproduktor, 6W, EN54-24
- NS nasazený reproduktor, 6W, EN54-24
- ZV zvukový reproduktor, 20W, EN54-24

**LEGENDA EPS:**

- EPS ústřední EPS
- EPN externí obslužný panel
- EPH externí zobrazovací panel pro hasiče
- EPB obslužný panel požární ochrany
- EPK klíčový tiskový požární ochrany

**POZNÁMKY:**

- KABELOVÉ TRASY V POHLEDU, POD STŘEPEM A POD OMÍTKOU. KABELY ULOŽENY DO DRATĚNÝCH ŽLABŮ ČI TRUBEK.
- KABELOVÉ TRASY S POŽÁRNÍ ODOOLNOSTÍ PROVŠET DLE DOPORUČENÍ VÝROBCE A ZP27/2008.
- PROJEKTANT TRVÁ NA DODRŽENÍ PŘEDPISYANÝCH TECHNICKÝCH PARAMETRŮ PŘÍSTROJŮ A ZAŘÍZENÍ. POUŽITÁ ZAŘÍZENÍ MUSÍ MÍT SHODNÉ PARAMETRY JAKO NAVRHOVANÉ TYPY.
- STAVBA ZAJISTÍ VYBUDOVÁNÍ KABELOVÝCH PROSTUPŮ NOSNÝMI KONSTRUKCEMI.
- KABELOVÉ PROSTUPY MEZI JEDNOTLIVÝMI POŽÁRNÍMI ÚSEKY BUDOV UTEŠNĚNÝ PROTIPOŽÁRNÍMI PŘEPÁŽKAMI S PŘEDPISANOU ODOOLNOSTÍ [viz. POŽÁRNÍ ZPRÁVA].
- ELEKTROINSTALACE MUSÍ BÝT PROVEDENA V SOULADU S PLATNÝMI PŘEDPISY A ČSN ZEJMÉNA V OBLASTI BEZPEČNOSTI A OCHRANY OSOB.
- OSAZOVÁNÍ KONCOVÝCH PRVKŮ DLE KOORDINÁČNÍCH VÝKRESU, VÝKRESŮ KONCOVÝCH PRVKŮ, VÝKRESŮ POHLEDŮ. TYTO VÝKRESY JSOU NADŘÁZENY TĚMTO VÝKRESŮM.

Revize	Číslo	Datum	Popis změny	Jméno	Podpis

**Objednatel**  
Veletrhy Brno, a.s.  
Výstavě 405/1, 603 00 Brno  
Kontaktní osoba objednatel:  
Ing. Radek Trčka  
Architekt projektu  
Hlavní inženýr projektu  
Projektant  
Vedoucí řídicí komise:  
Ing. Luděk Borový

**Generální projektant** - Společnost ArchDesign a A PLUS  
**A PLUS s.r.o.**  
Hlavní architekt projektu (autor)  
Hlavní architekt projektu (autor)  
Architekt projektu  
Hlavní inženýr projektu  
Projektant  
Arch.Design, s.r.o.  
Hlavní projekt  
Koordinátor projektu  
Projektant  
Architekt

**Arch.Design, s.r.o.**  
Ing. Miroslav Blásek  
Ing. Radek Trčka  
Ing. Jakub Kapsa  
Ing. Tomáš Hájek  
Ing. Ondřej Vlach




**Místo stavby**  
Česká republika  
Jihomoravský kraj  
Brno  
Brněnské výstaviště

**Formát 12 x A4**

**Arch.**  
DESIGN

**ExPlan**  
S.R.O.



