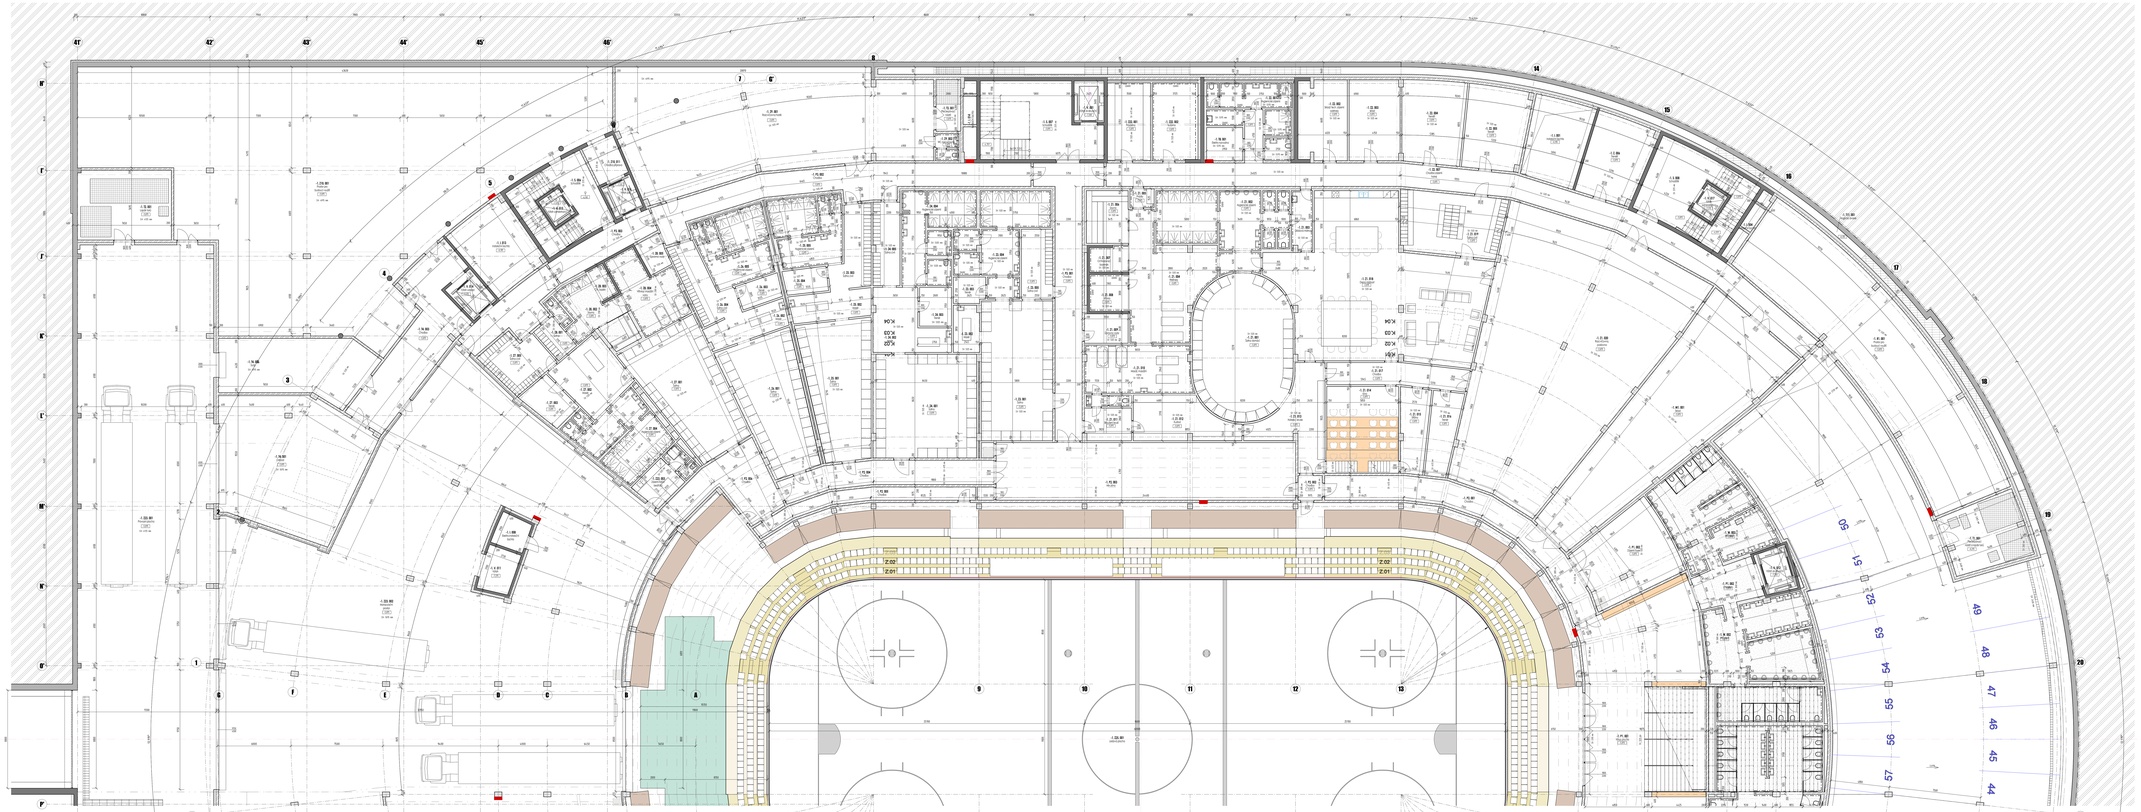

LEGENDA MATERIÁLŮ



GENERÁLNÍ POZNÁMKY

