



základ řada 1-22 – HOKEJ | M 1 : 500

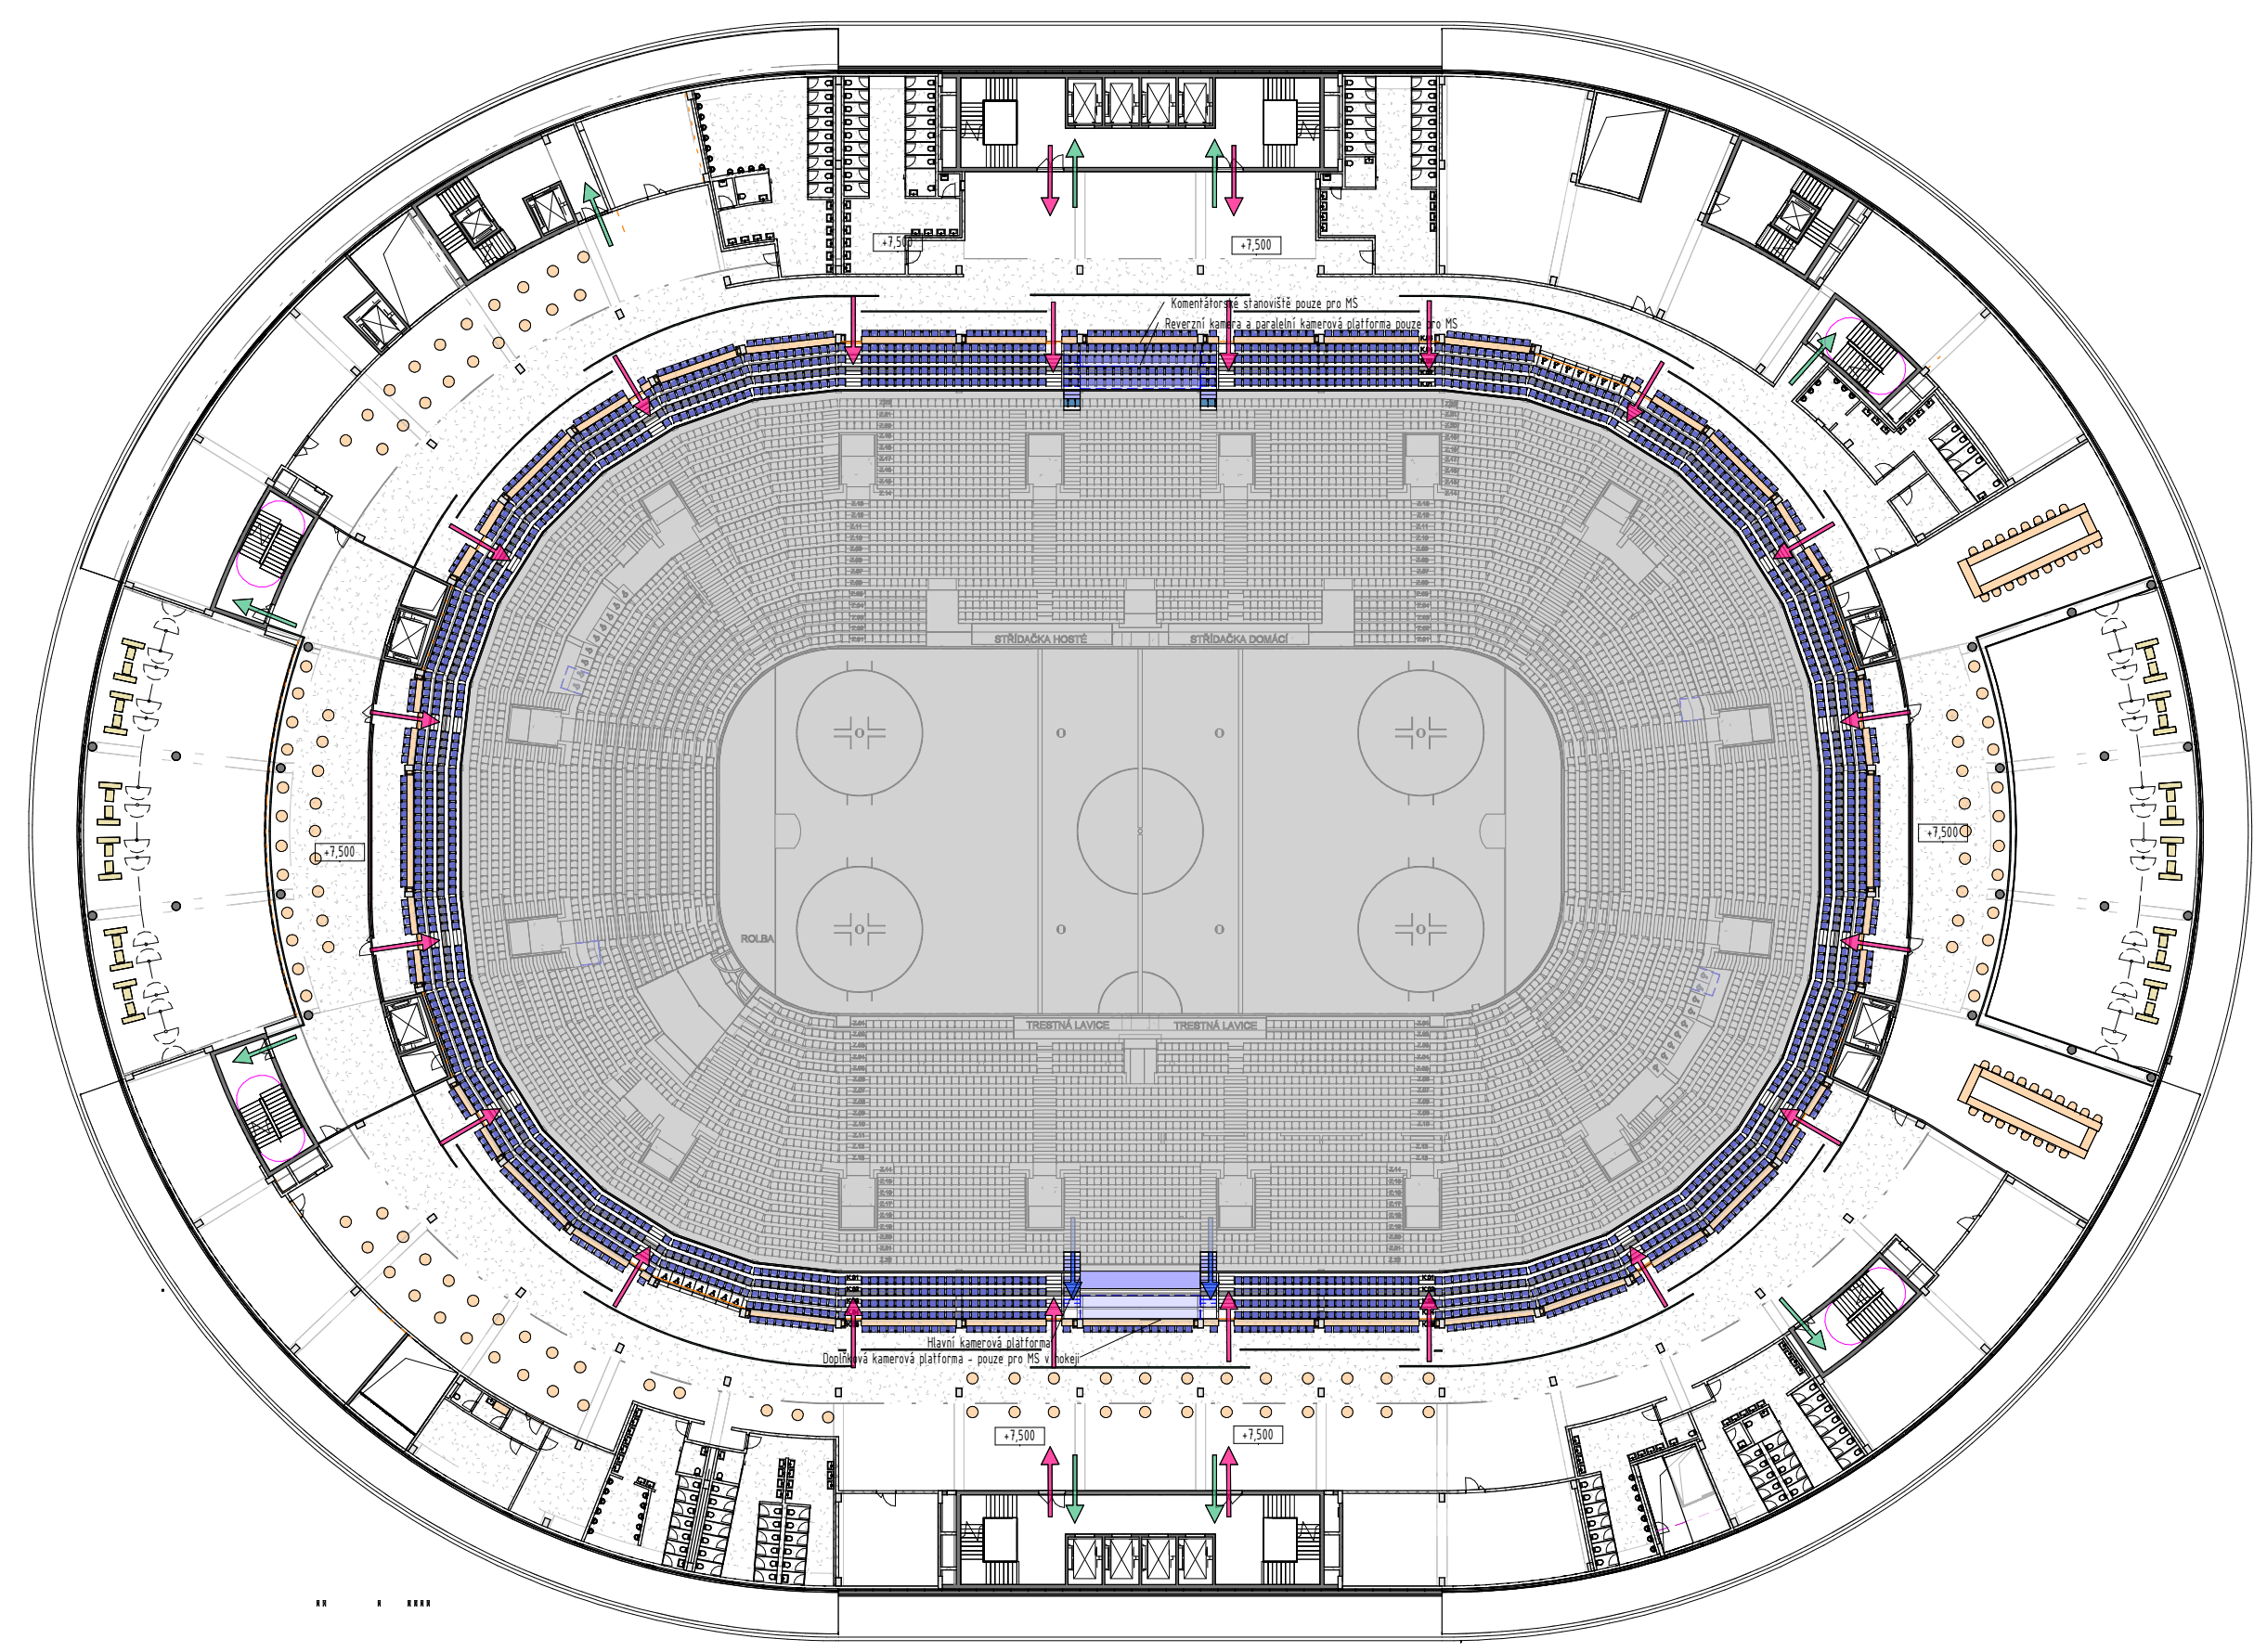


Počet diváků: 6698

Klubová sedadla řada 1-5K HOKEJ | M 1 : 500

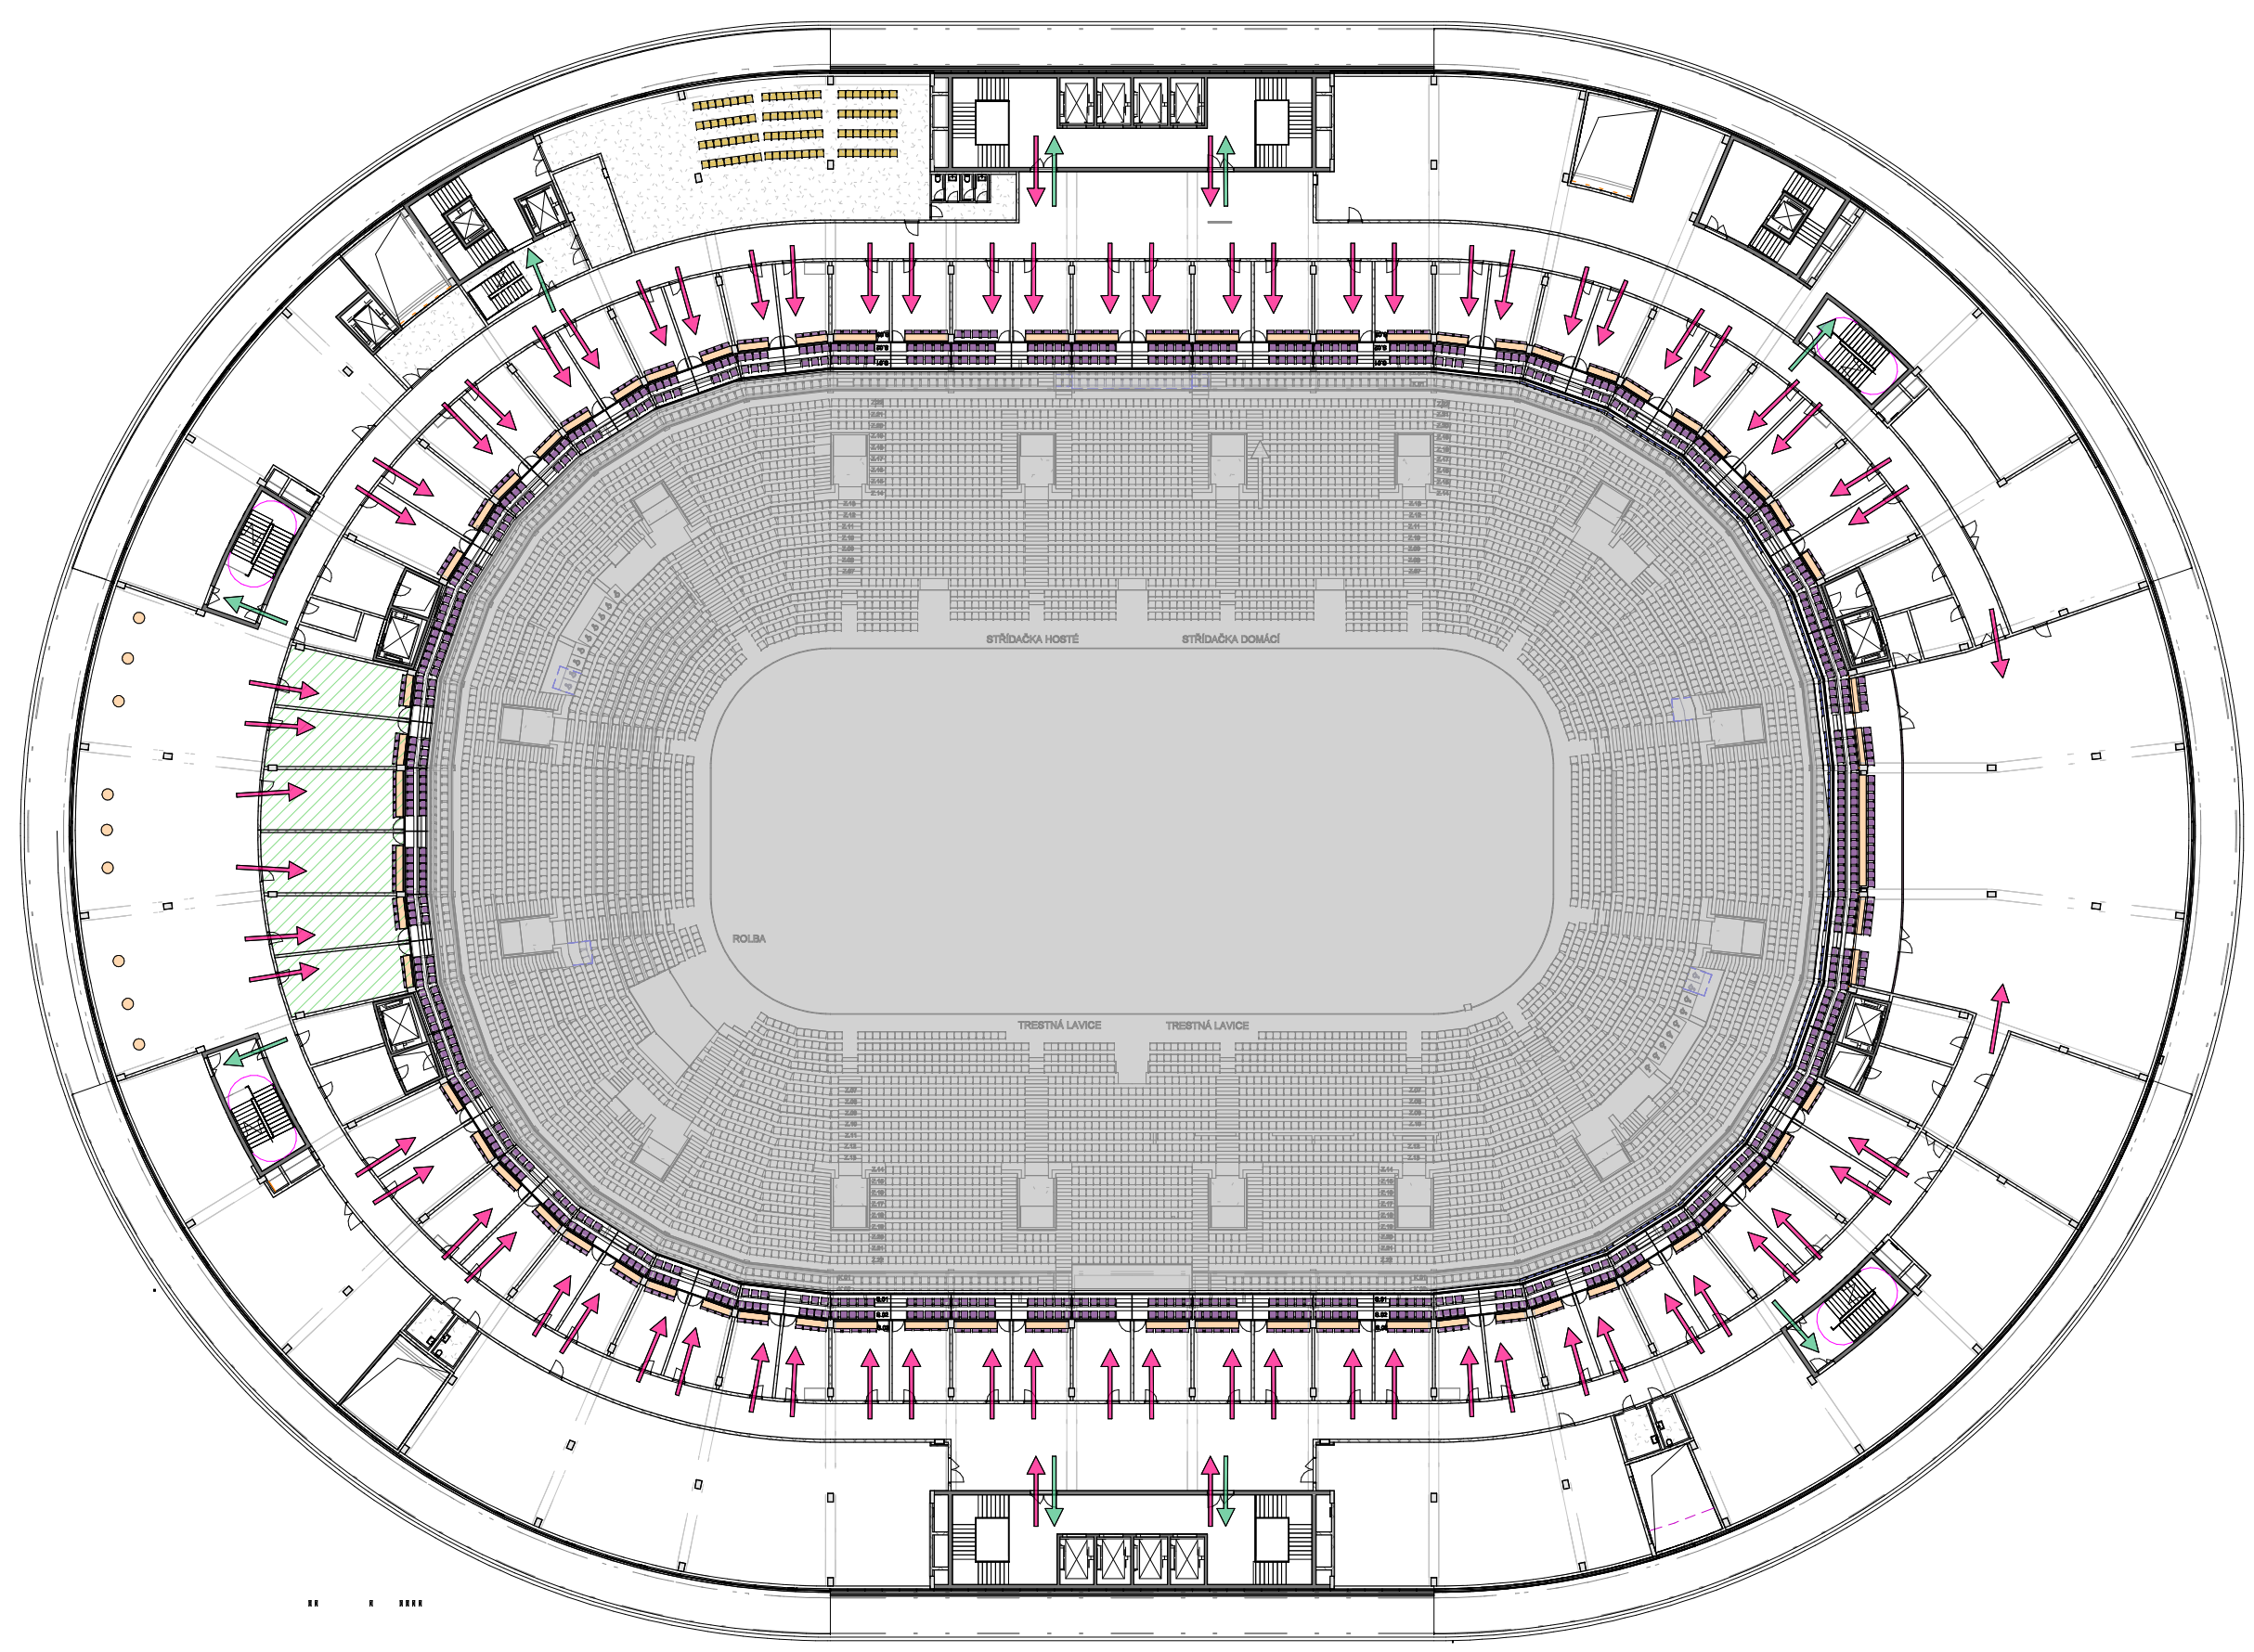

Počet diváků: 1998

Skybox sedadla řada 1-2S HOKEJ | M 1 : 500

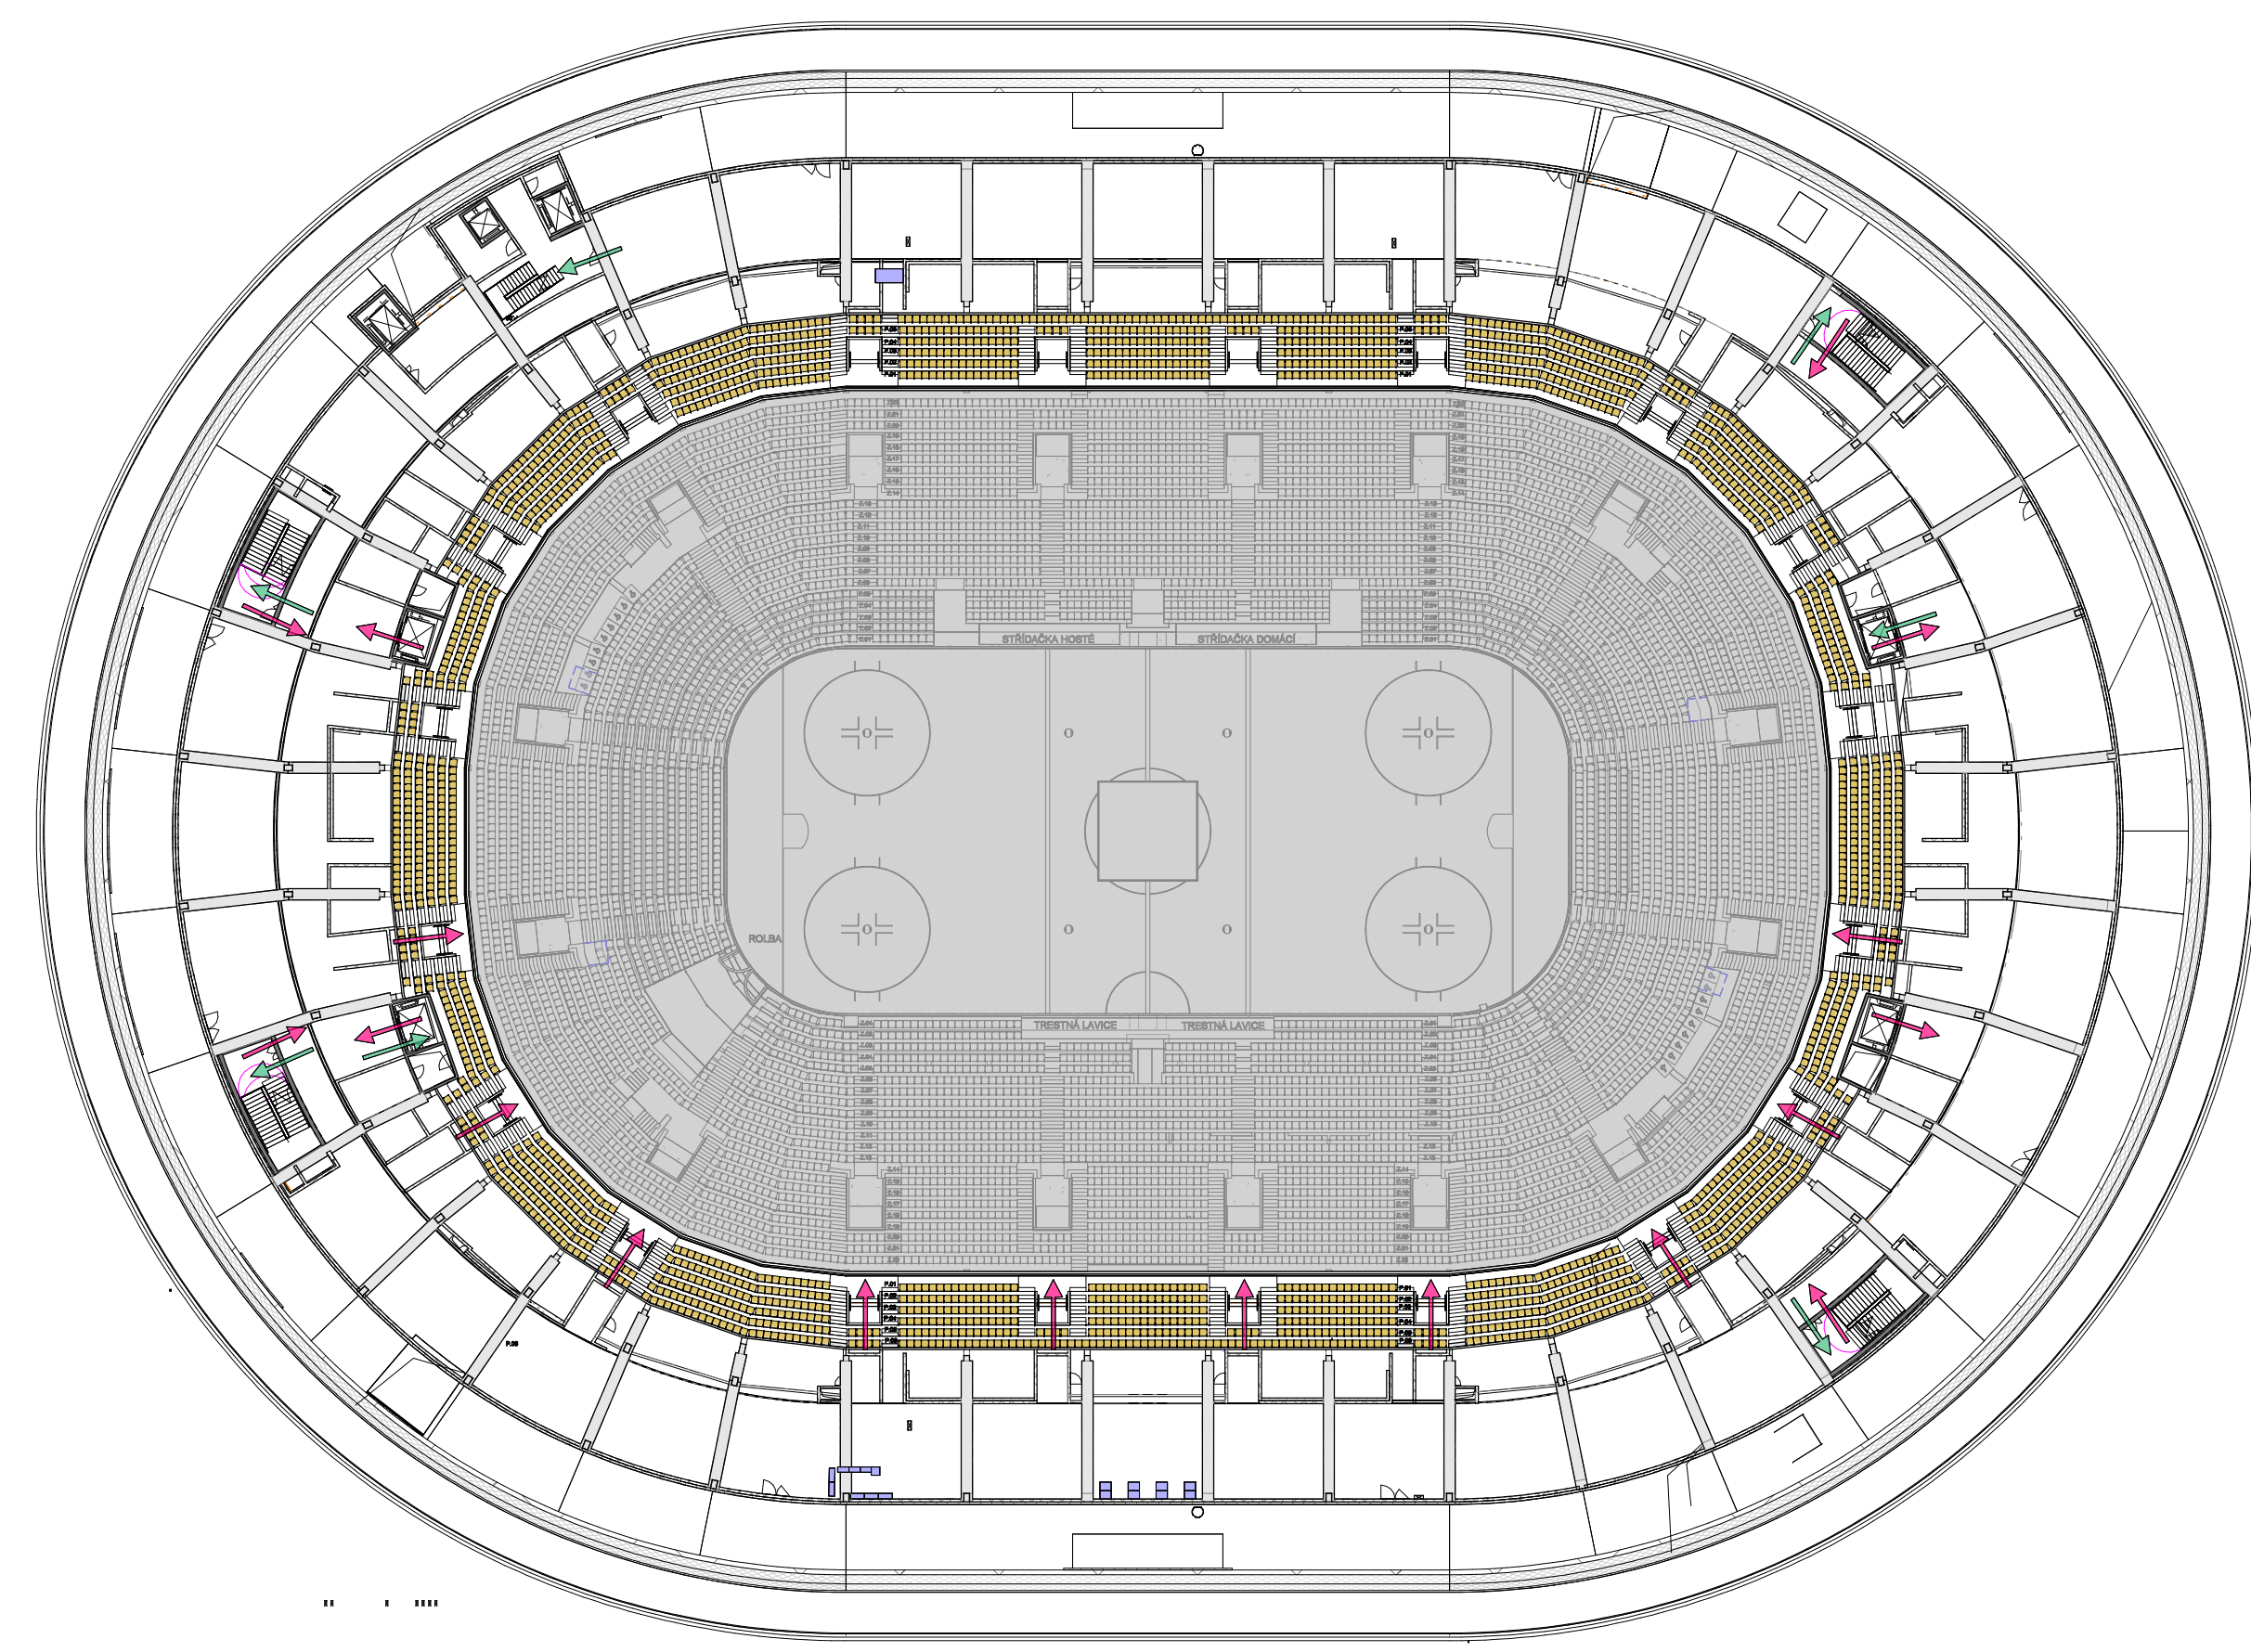


Počet diváků: 1001


Prstýnec řada 1-7P HOKEJ | M 1 : 500

- LEGENDA SEDAČKY**
- ÚNIK DIVÁČÍ
 - VSTUP DIVÁČÍ
 - HOKEJ PROVOZ
 - SEDAČKY ZÁKLADNÍ ŘADA 6-22
 - SEDAČKY NA POSUVNÝCH TRIBUNÁCH ZÁKLADNÍ ŘADA 1-5/11
 - SEDAČKY KLUB ŘADA 1K-5K
 - SEDAČKY SKYBOX ŘADA 1S-3S
 - SEDAČKY PRSTÝNEK ŘADA 1P-7P

Počet diváků: 2549

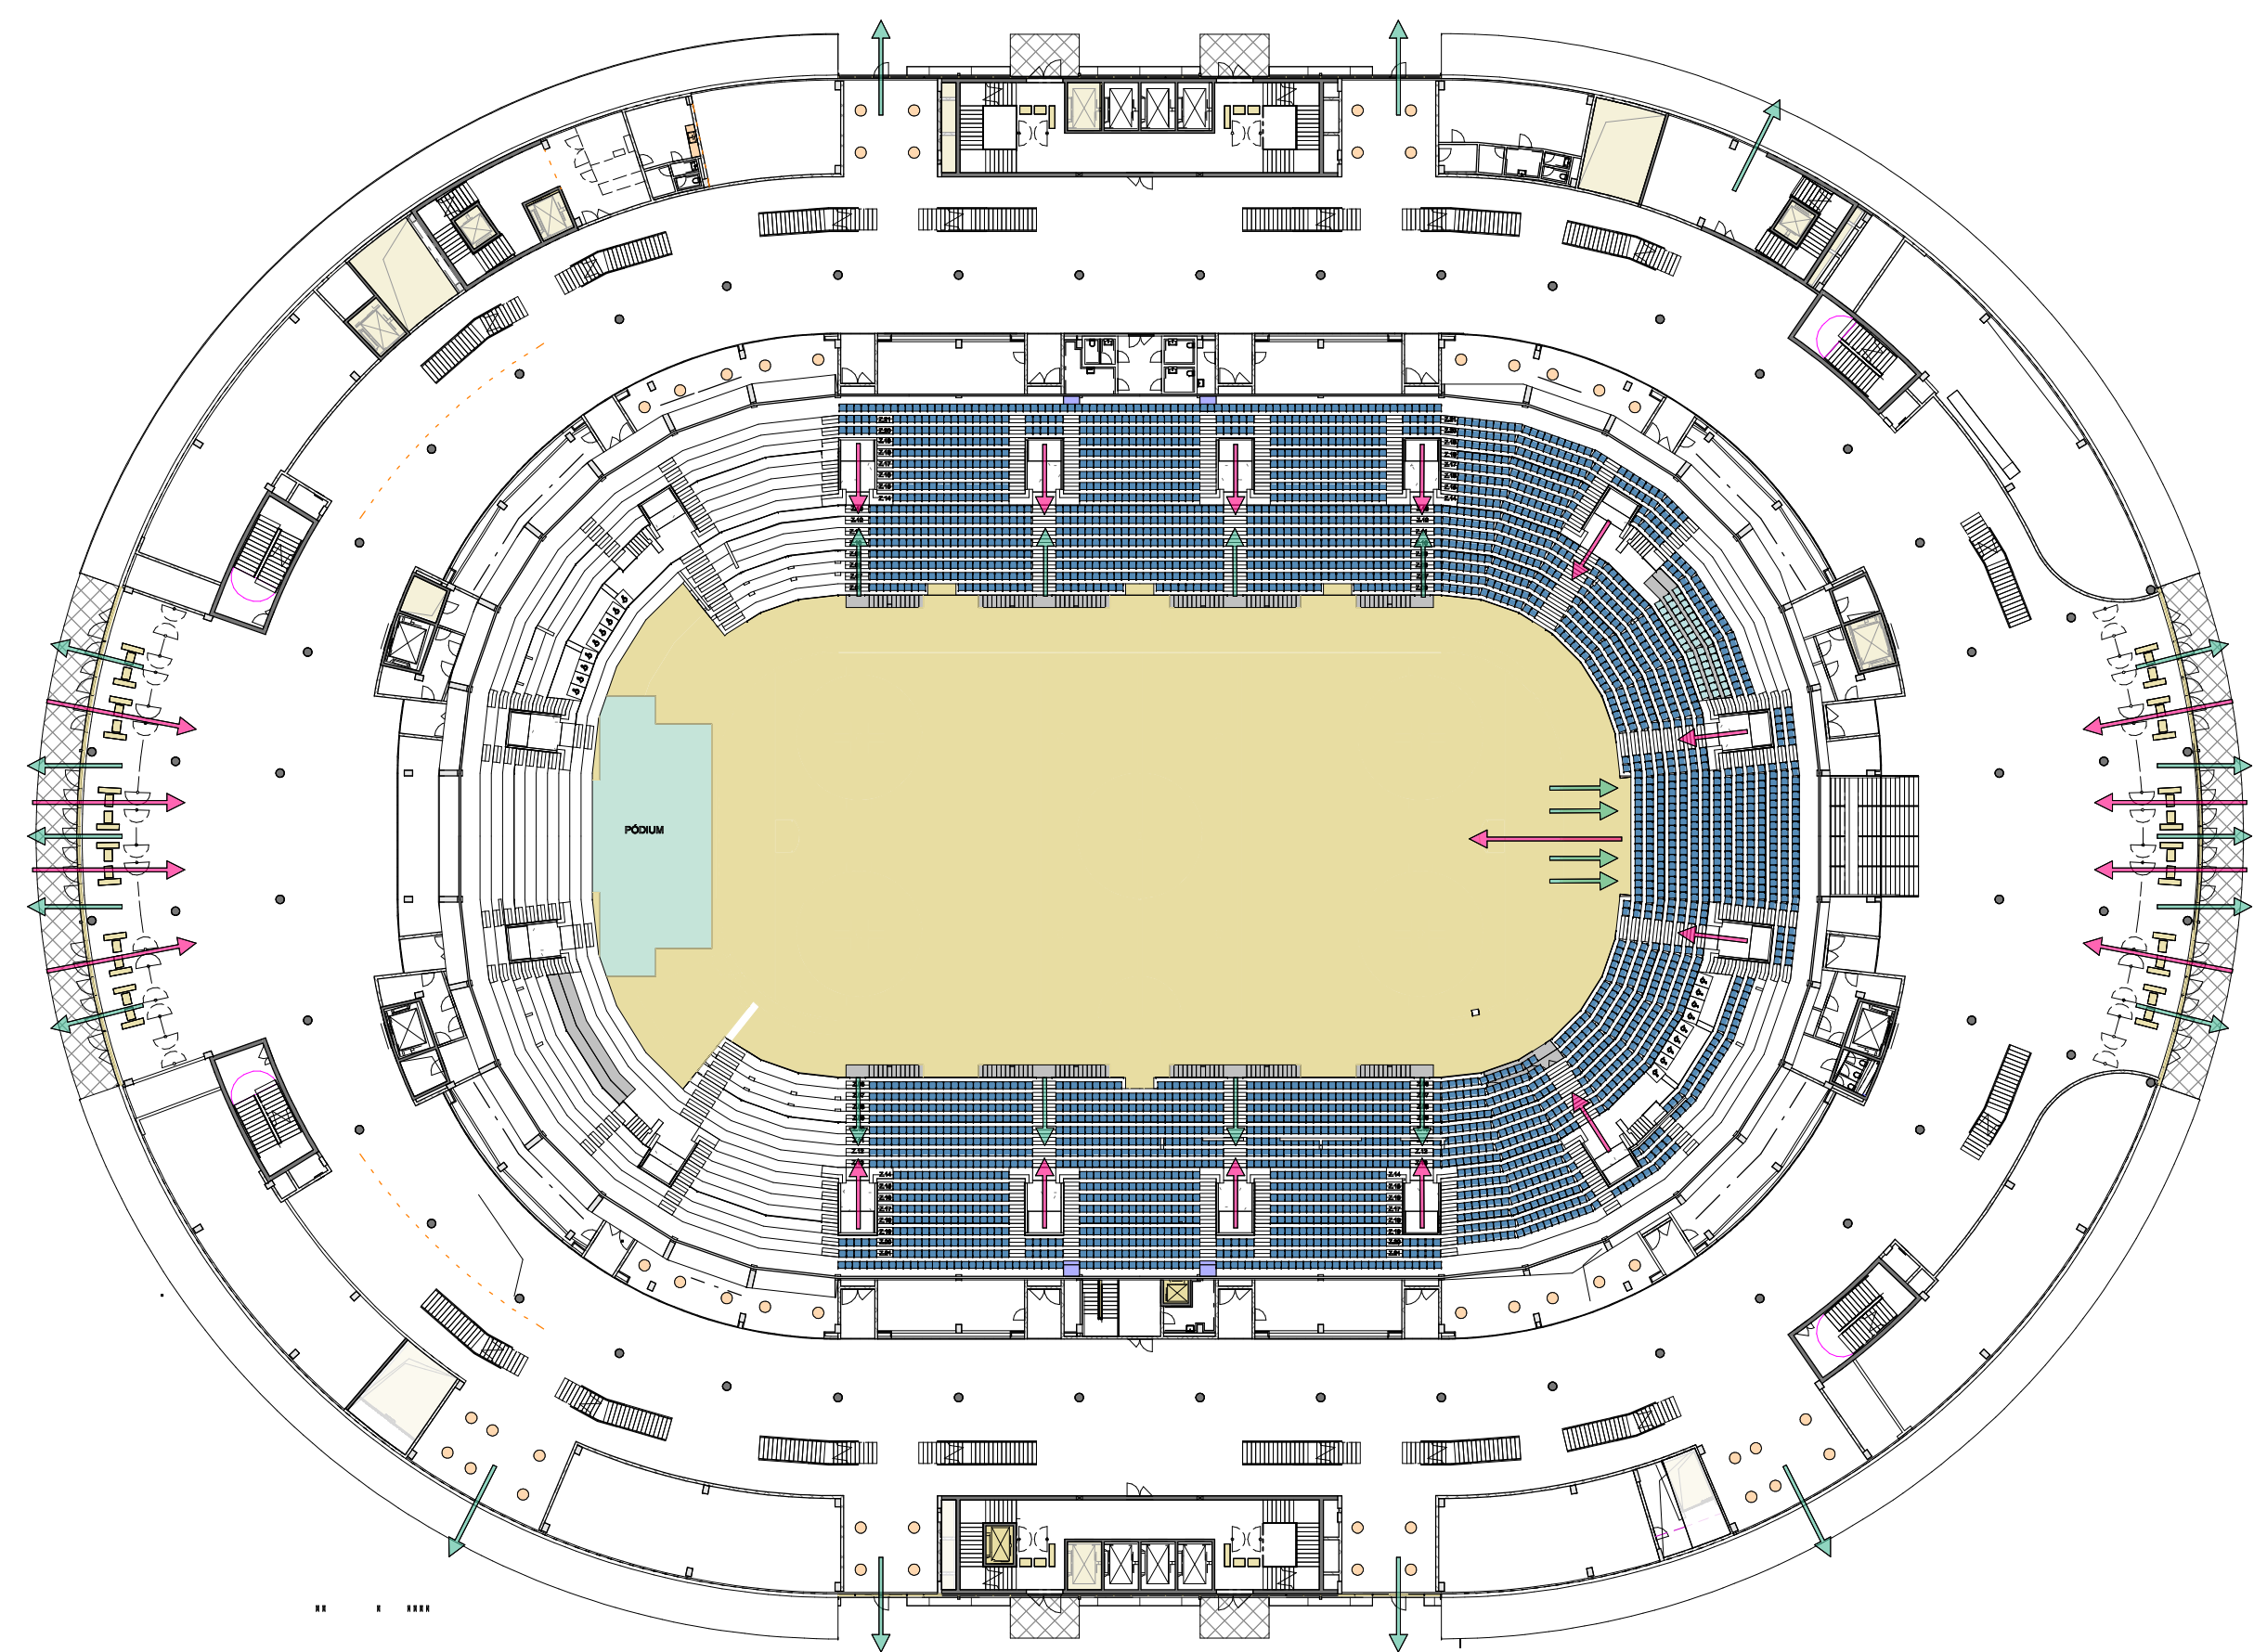


základ řada 1-22 – KONCERT | M 1 : 500

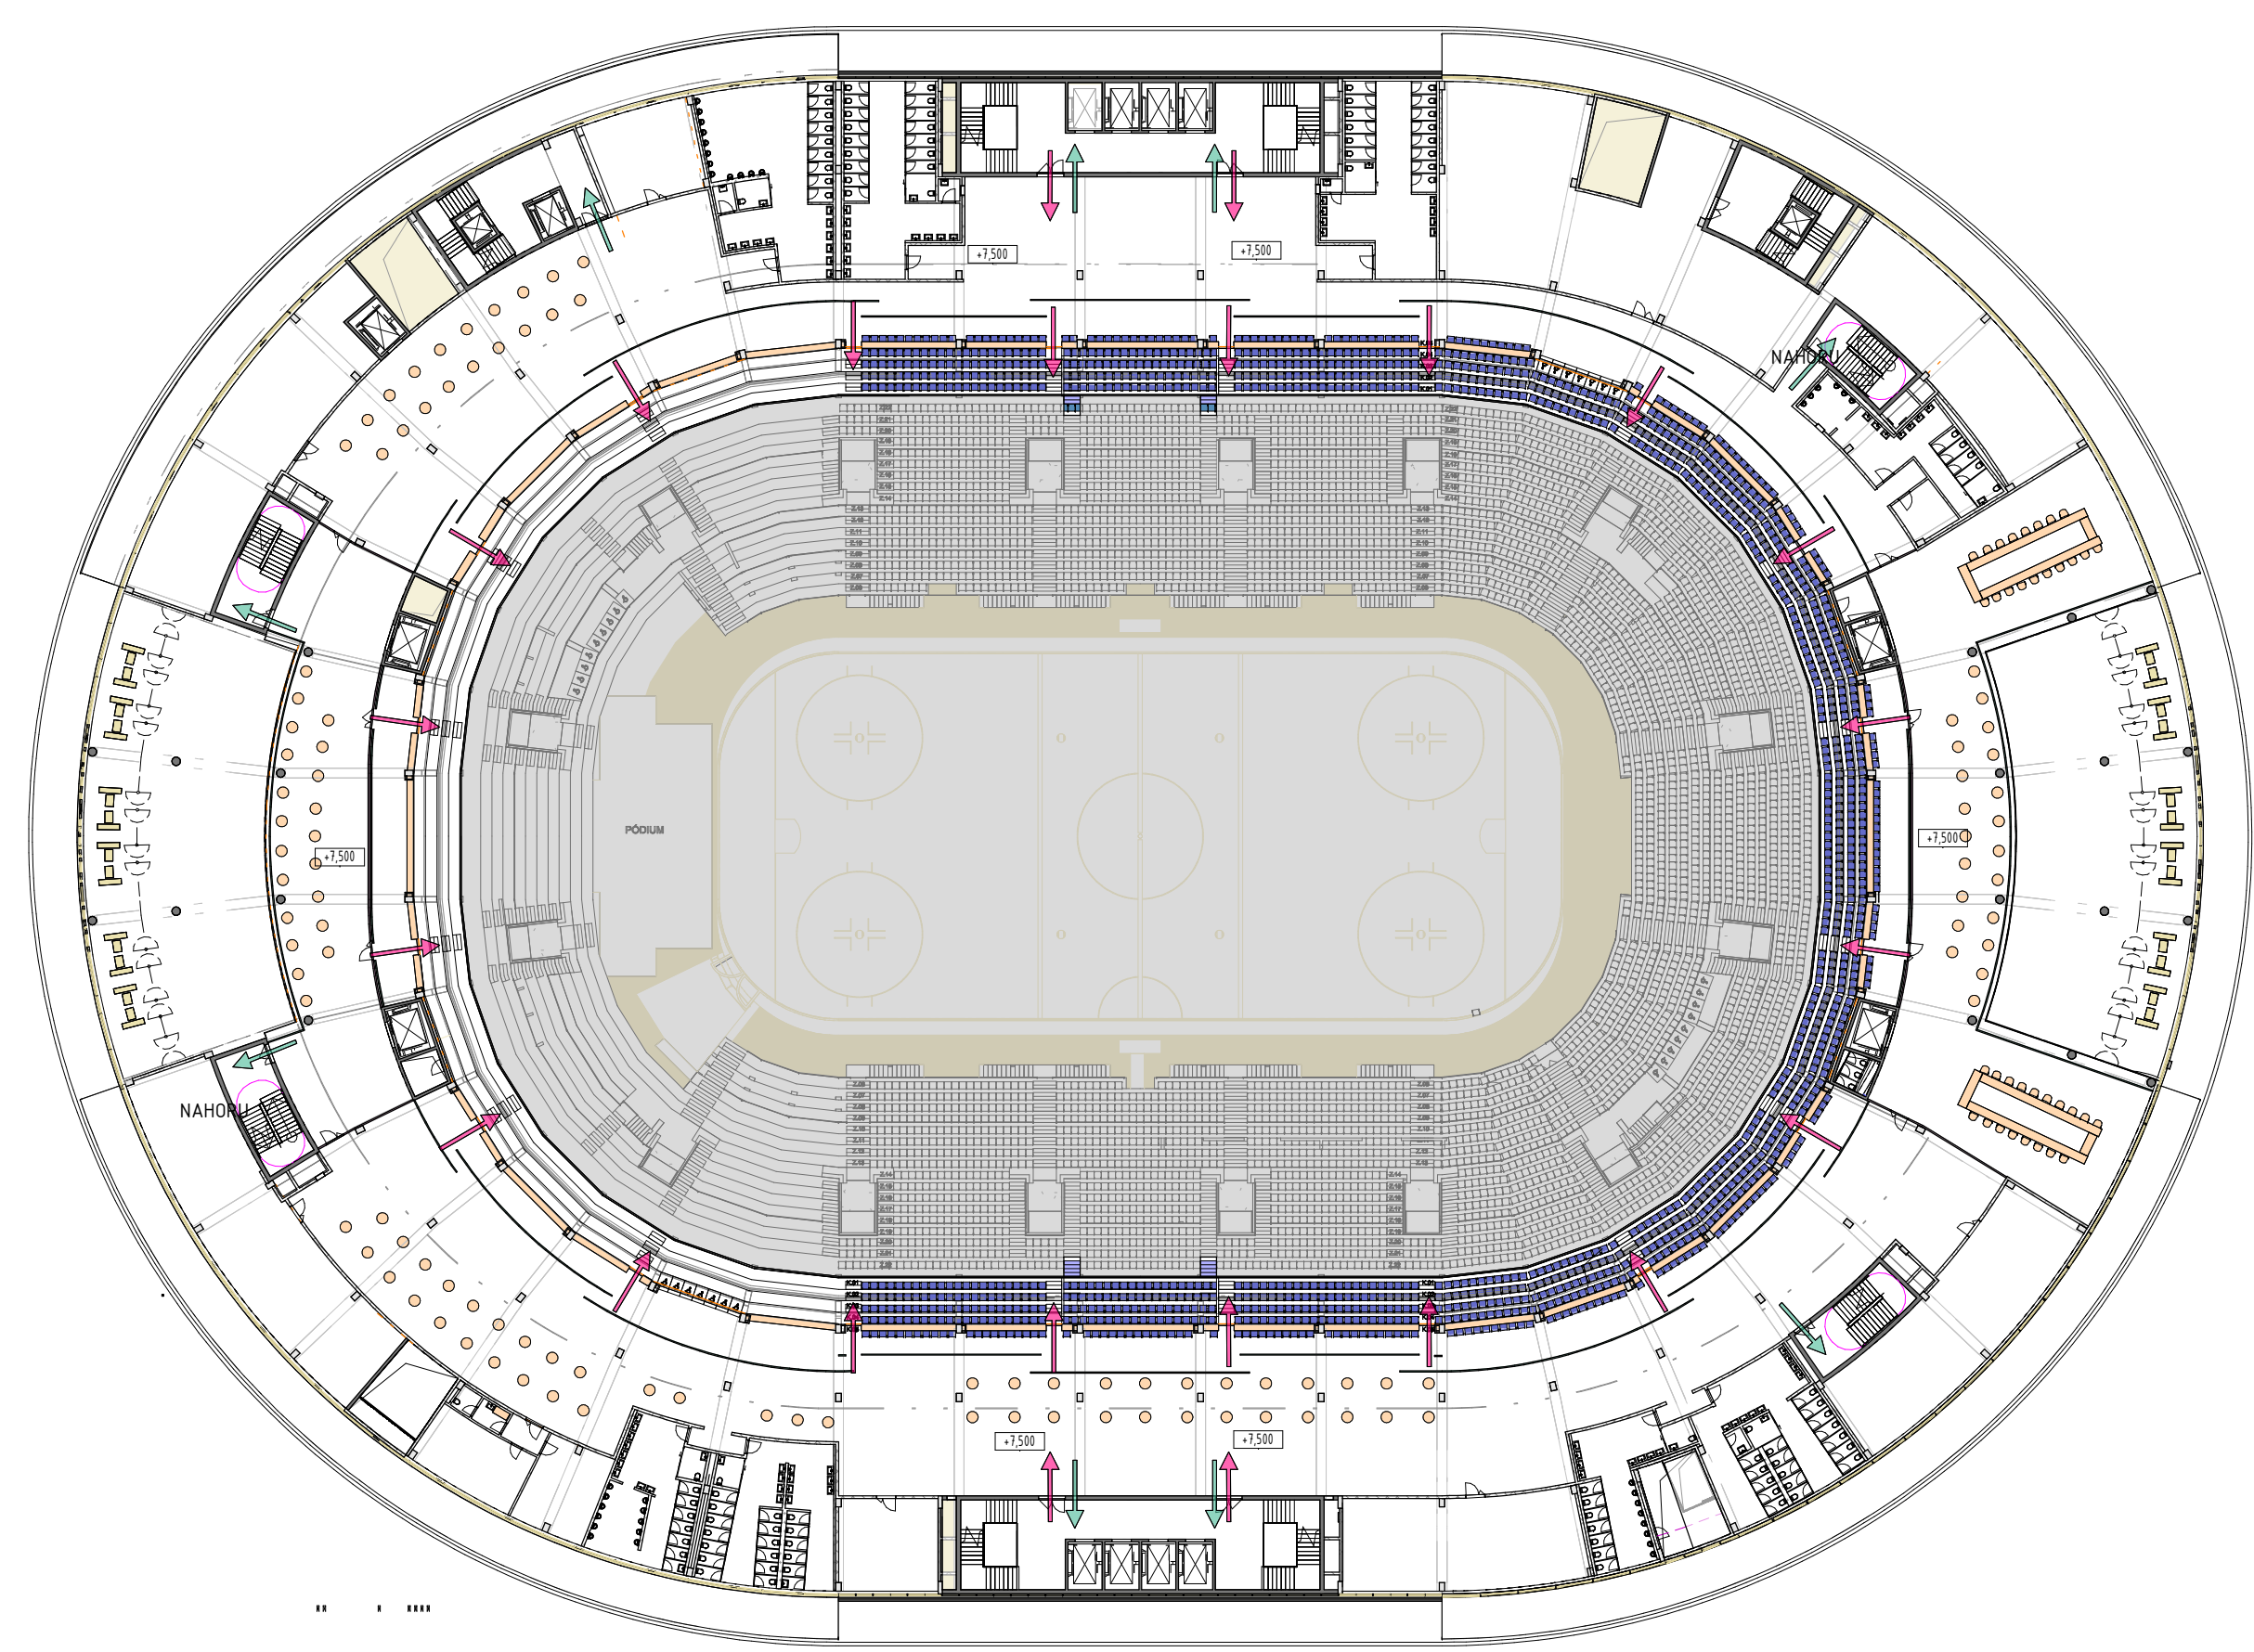


Počet diváků na ploše / Počet diváků: 3829

Klubová sedadla řada 1-5K KONCERT | M 1 : 500

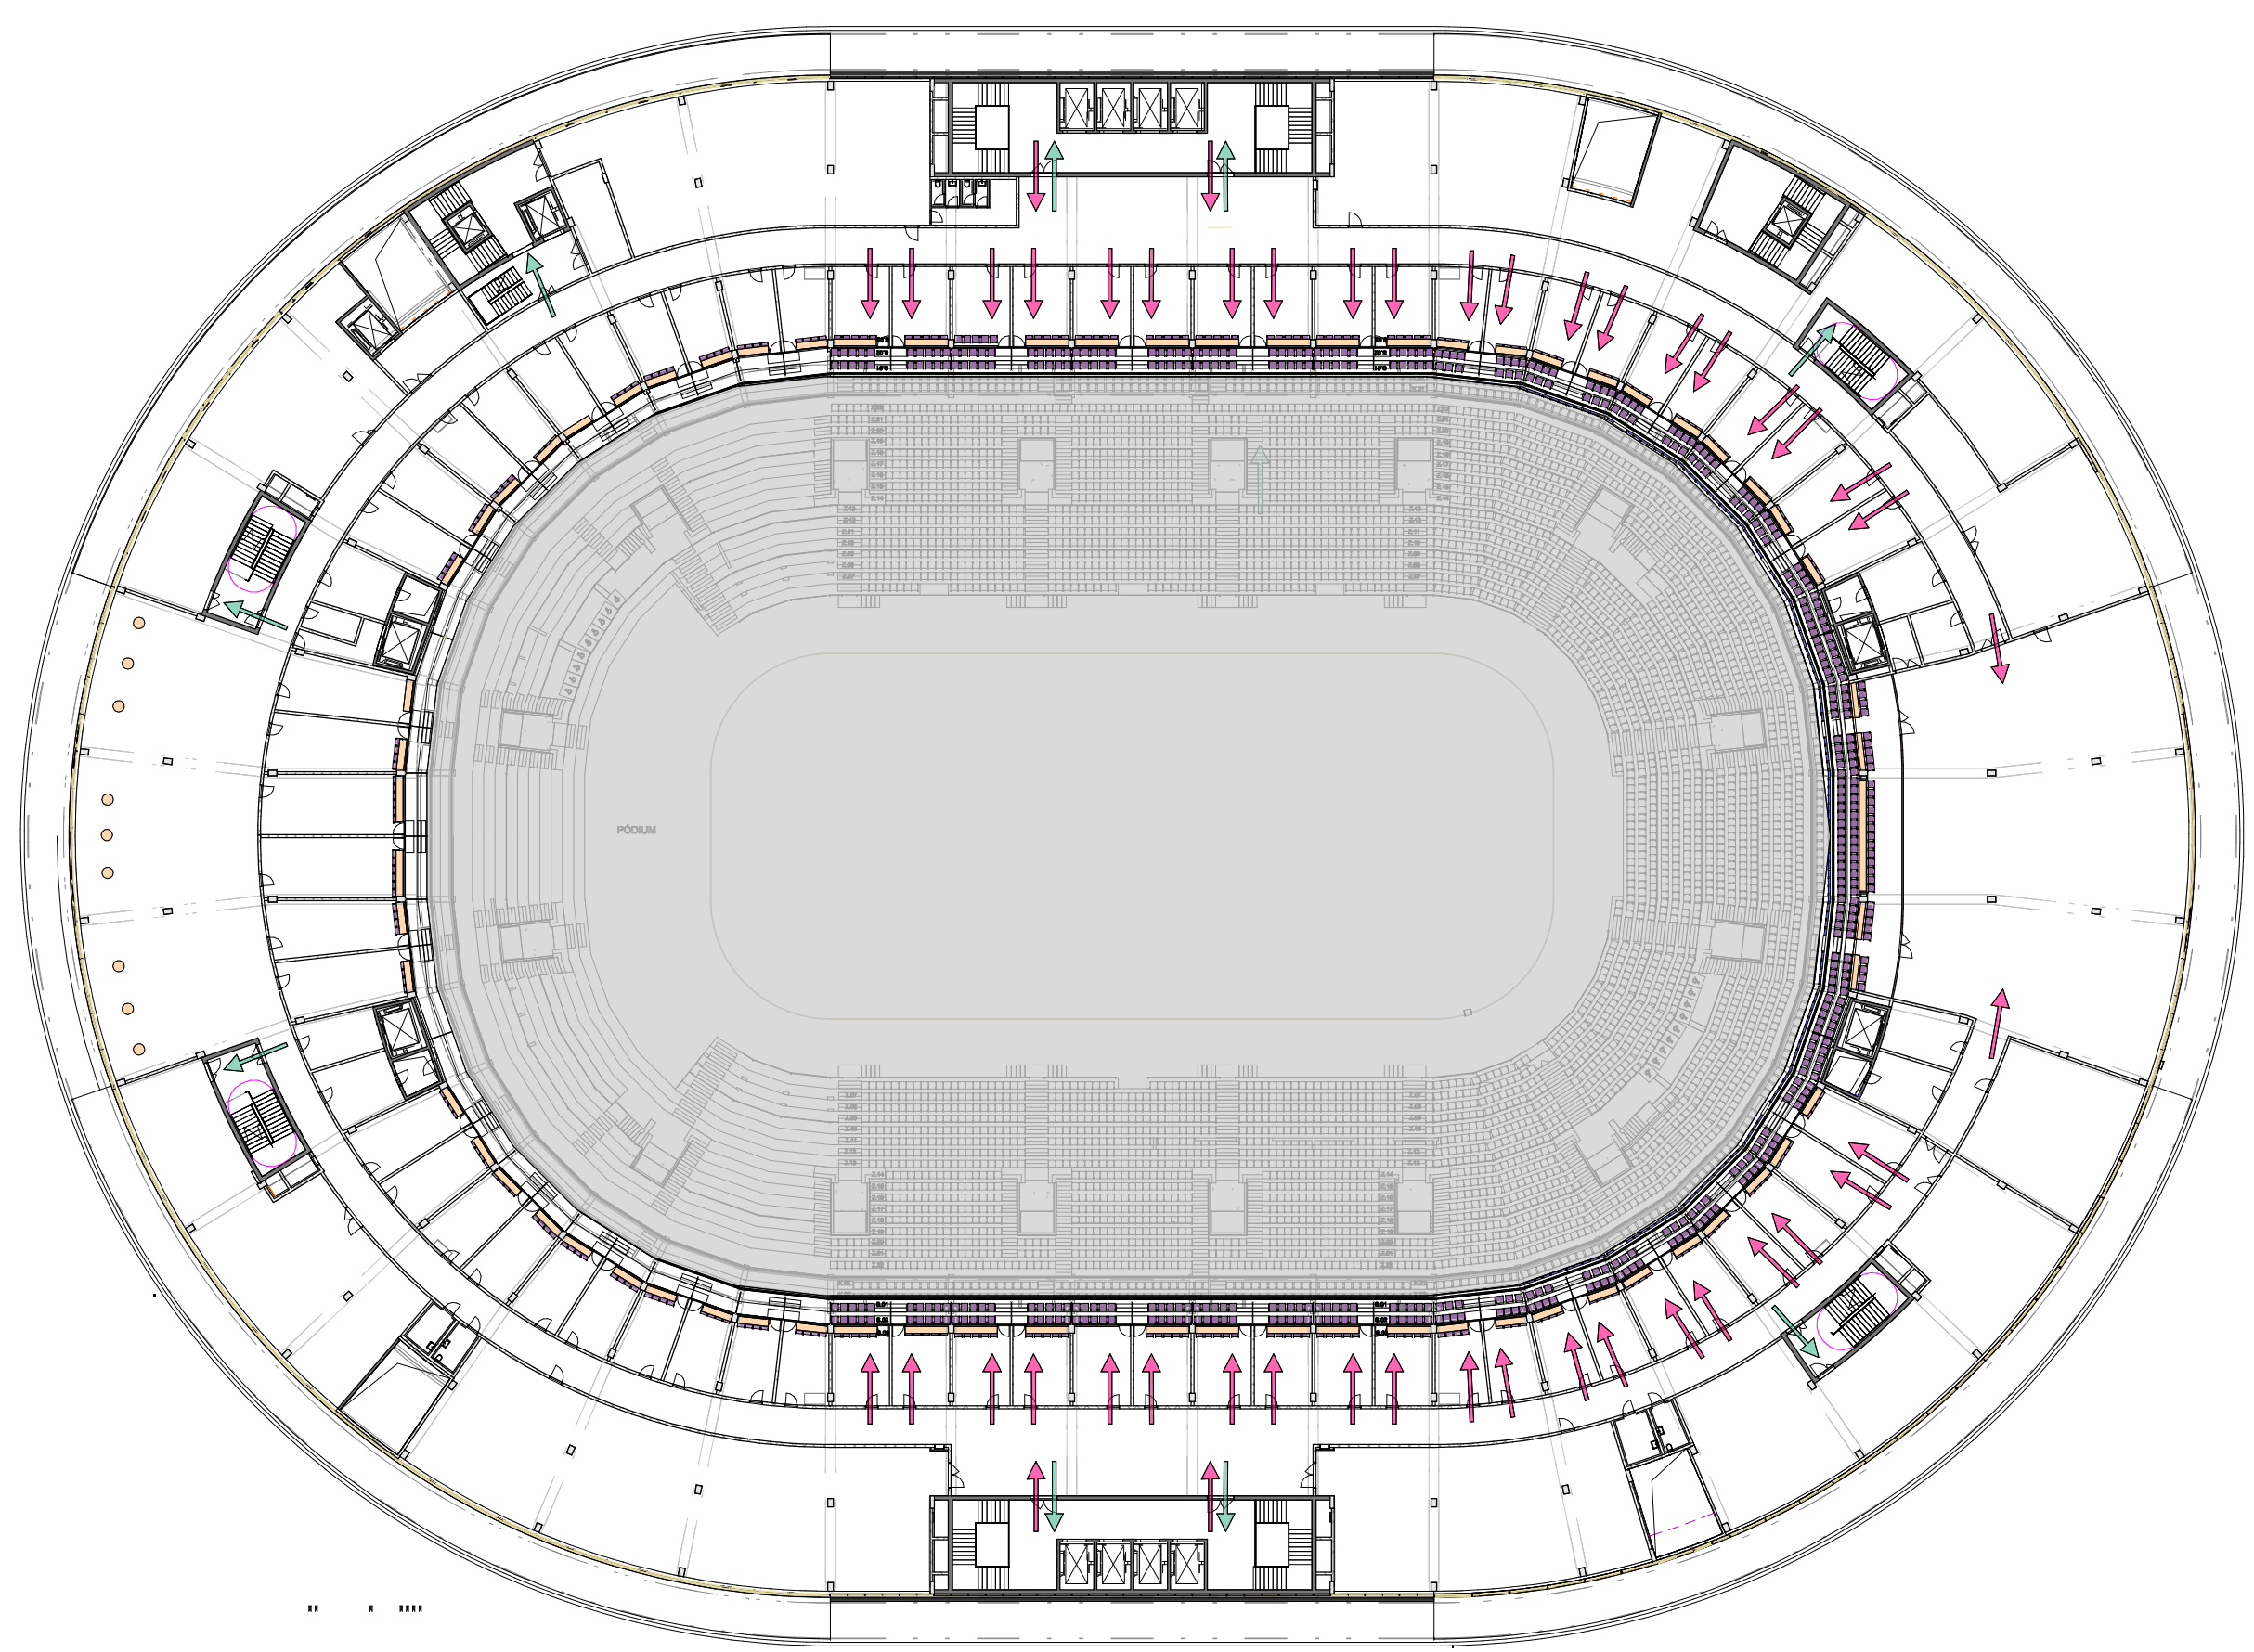

Počet diváků: 1333

Skybox řada 1-2S KONCERT | M 1 : 500

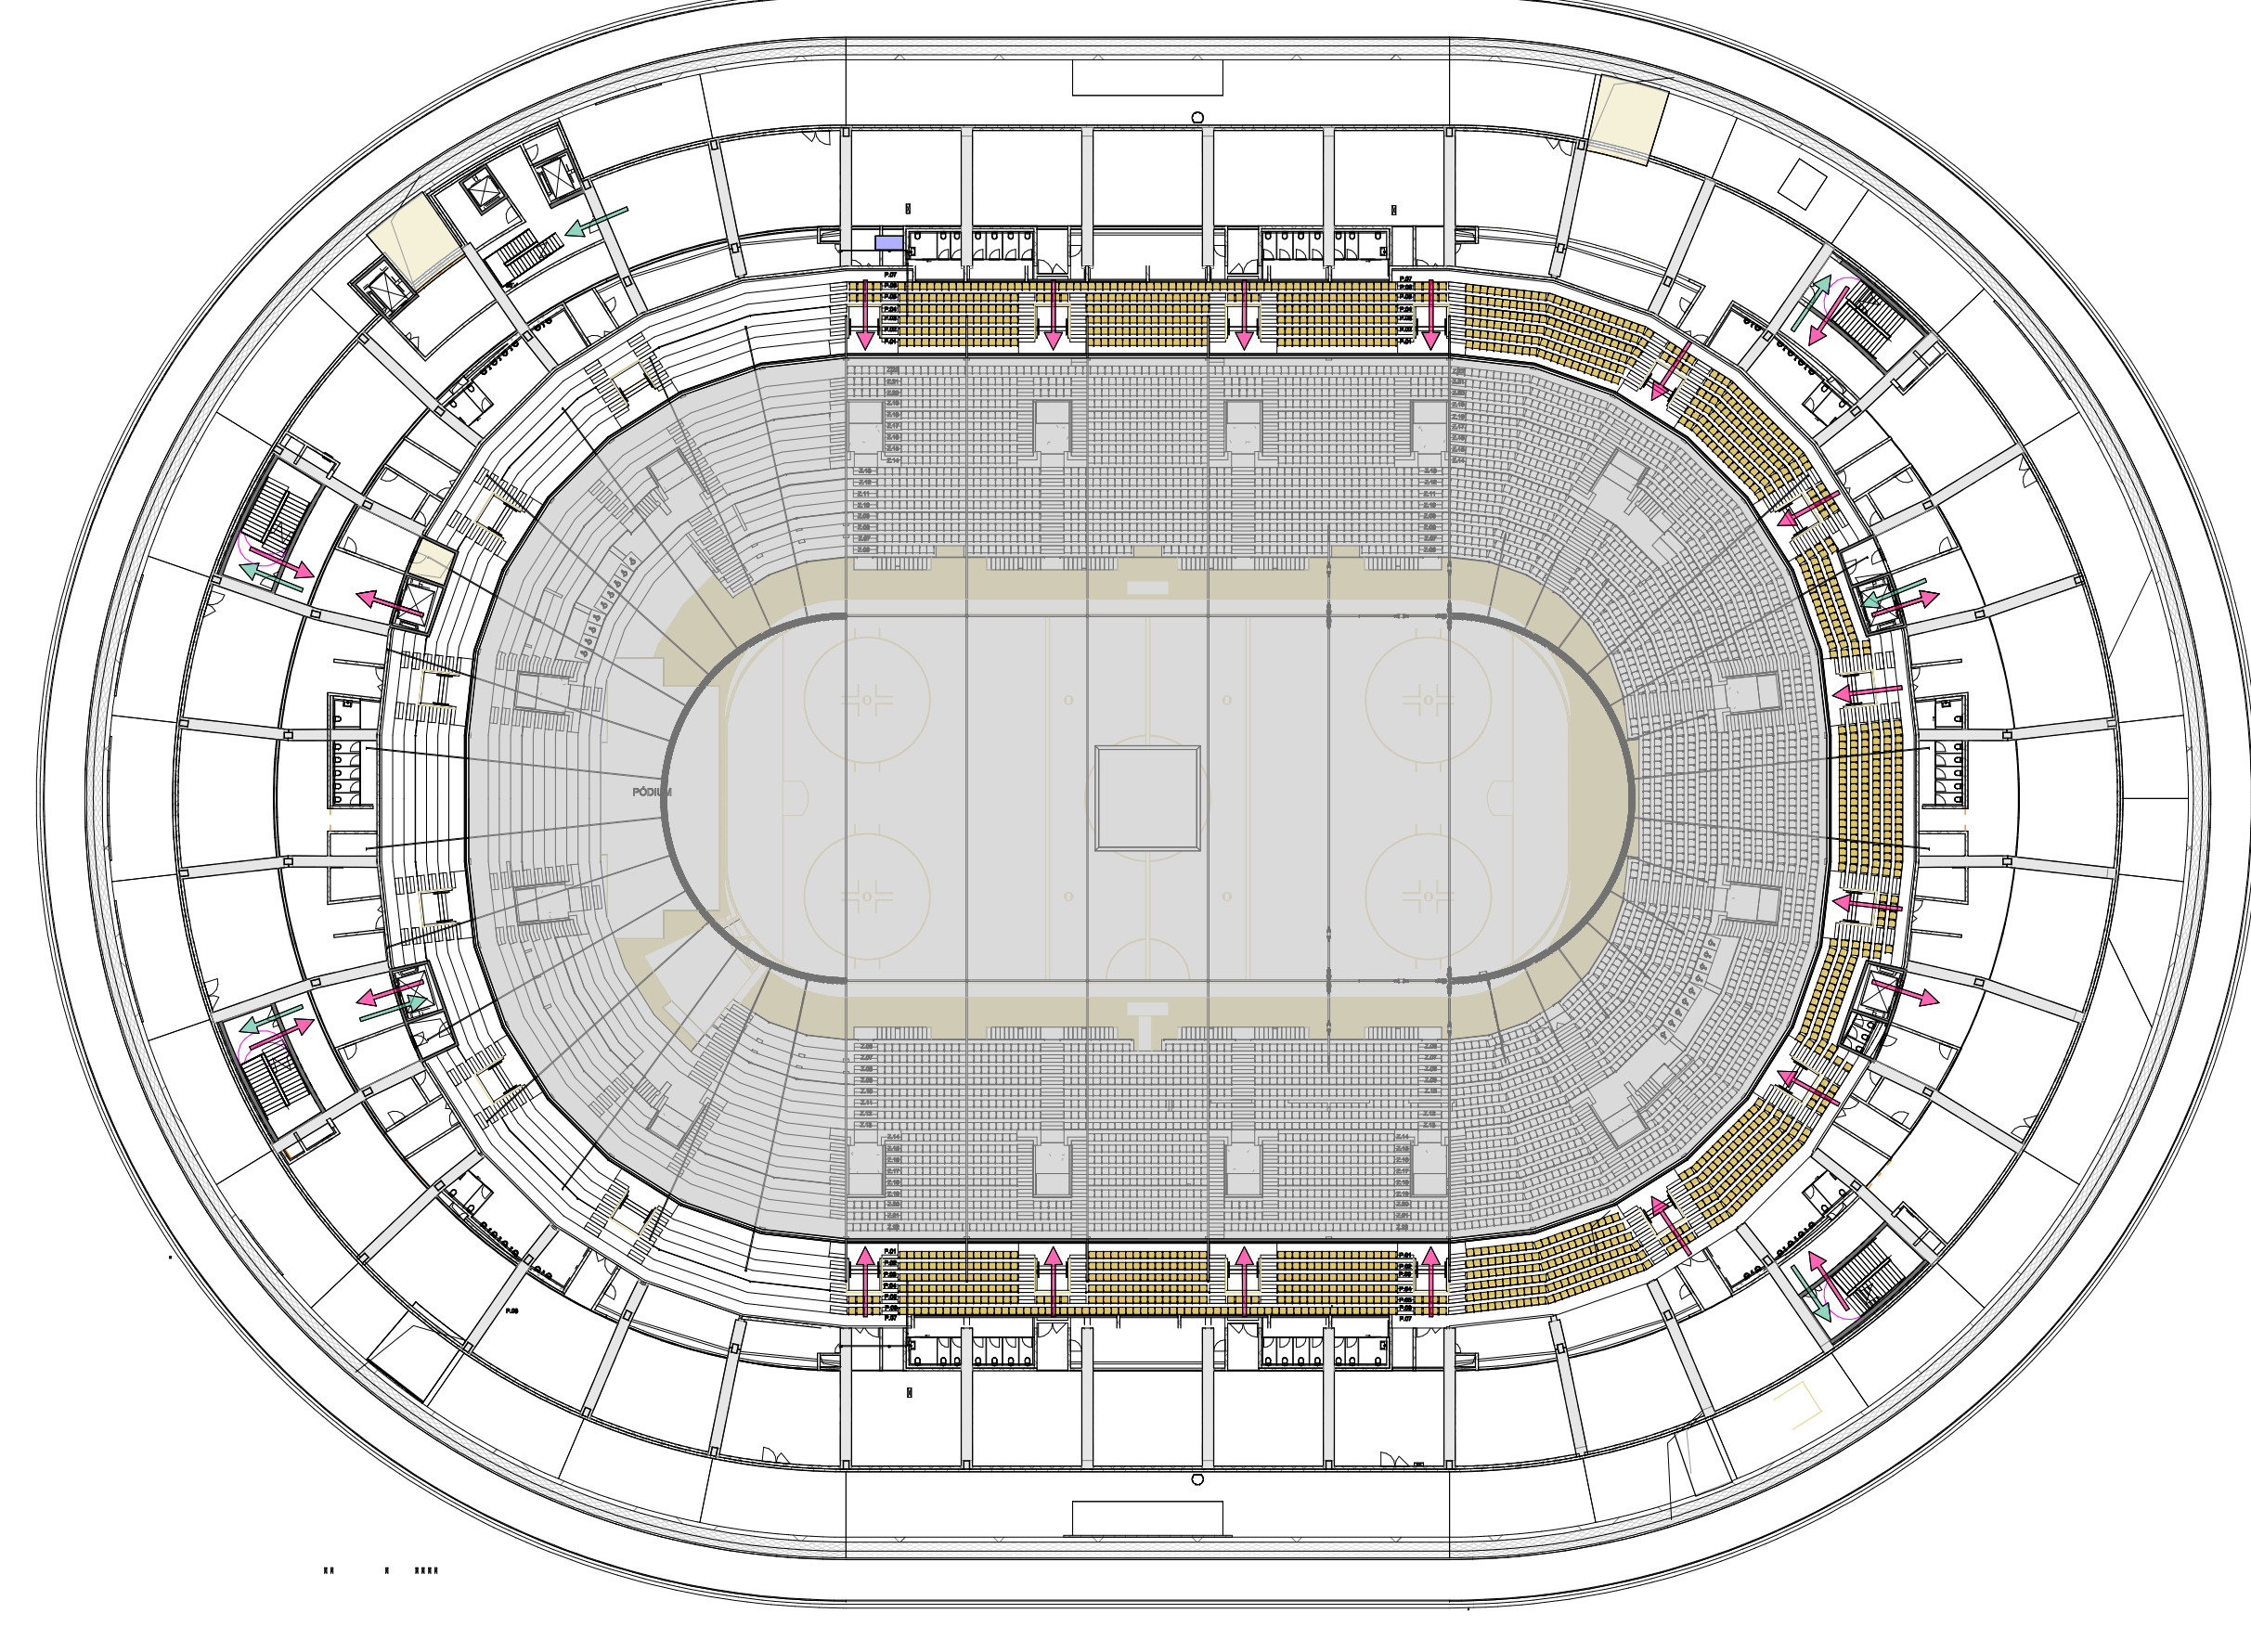

Počet diváků: 660

Prstýnec řada 1-7P KONCERT | M 1 : 500

Počet diváků: 1623

Celkový počet diváků hokej: 12246

Celkový počet diváků koncert: 12745

| Revize | Číslo | Datum | Popis změny | Jméno | Podpis |
|--------|-------|-------|-------------|-------|--------|
| | | | | | |
| | | | | | |
| | | | | | |

± 0,000 = 207,800 m n.m. Bpv

| Objednatel | Generální projektant | Formát |
|--|---|--------------------------|


Místo stavby

Česká republika

Stavba






