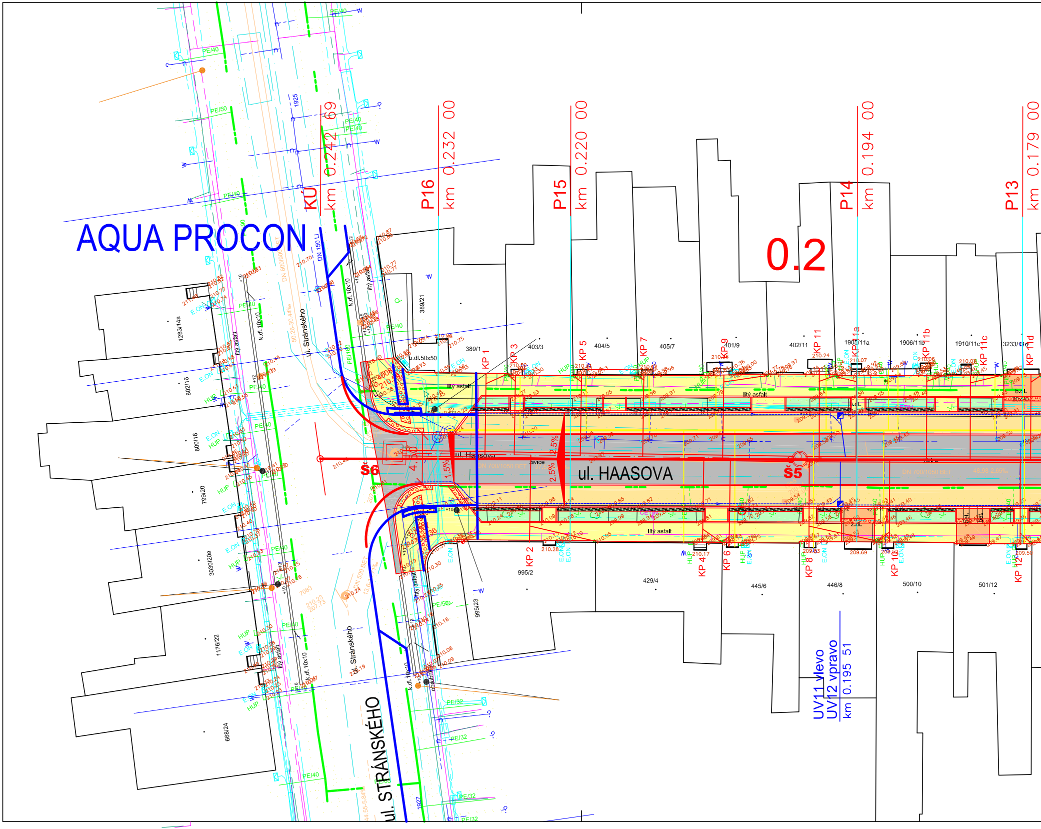
AQUA PROCON
KÚ km 0.242 69
P16 km 0.232 00
P15 km 0.220 00
P14 km 0.194 00
P13 km 0.179 00
0.2
ul. HAASOVA
ul. Haasova
ul. STRÁNSKÉHO
ul. Stránského
Š6
Š5
2.5%
1.5%
UV11 vlevo
UV12 vpravo
km 0.195 51
DN 700/1050 BET
DN 500 BET
DN 150 LI
DN 600/900
litý asfalt
k.dl.10x10
b.dl.50x50
KP 1
KP 2
KP 3
KP 4
KP 5
KP 6
KP 7
KP 8
KP 9
KP 10
KP 11
KP 11a
KP 11b
KP 11c
KP 11d
KP 12
1283/14a
802/16
800/18
799/20
3030/20a
1176/22
668/24
389/21
389/1
403/3
404/5
405/7
401/9
402/11
1905/11a
1906/11b
1910/11c
3233/11d
995/2
995/23
429/4
445/6
446/8
500/10
501/12
1925
1927
PE/40
PE/50
PE/32
E.ON
HUP

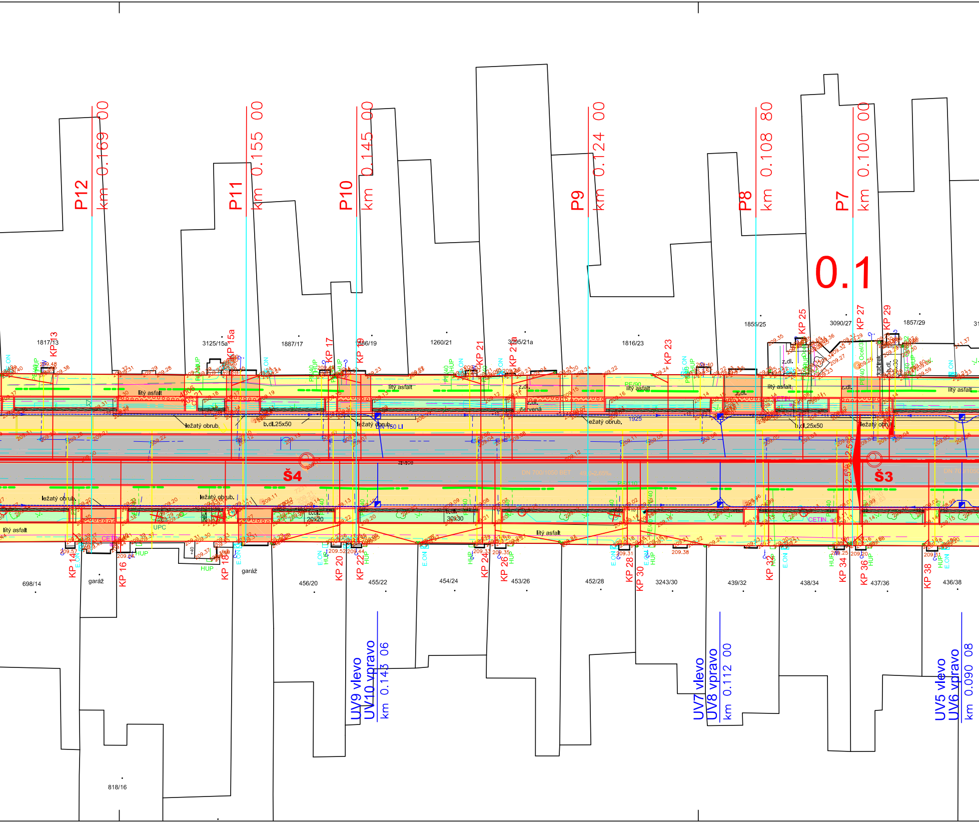
P12 km 0.169 00
P11 km 0.155 00
P10 km 0.145 00
P9 km 0.124 00
P8 km 0.108 80
P7 km 0.100 00
0.1
1817/13
3125/15a
1887/17
1886/19
1260/21
3095/21a
1816/23
1855/25
3090/27
1857/29
KP 13
KP 15a
KP 17
KP 19
KP 21
KP 21a
KP 23
KP 25
KP 27
KP 29
litý asfalt
ležatý obrub.
b.dl.25x50
DN 150 LI
z.dl.
z.dl. červená
1925
zelence
Š4
Š3
DN 700/1050 BET
2.5%
ležatý obrub.
b.dl. 20x20
30x30
UPC
CETIN
HUP
E.ON
KP 14
KP 16
KP 18
KP 20
KP 22
KP 24
KP 26
KP 28
KP 30
KP 32
KP 34
KP 36
KP 38
698/14
garáž
456/20
455/22
454/24
453/26
452/28
3243/30
439/32
438/34
437/36
436/38
818/16
UV9 vlevo UV10 vpravo km 0.143 06
UV7 vlevo UV8 vpravo km 0.112 00
UV5 vlevo UV6 vpravo km 0.090 08

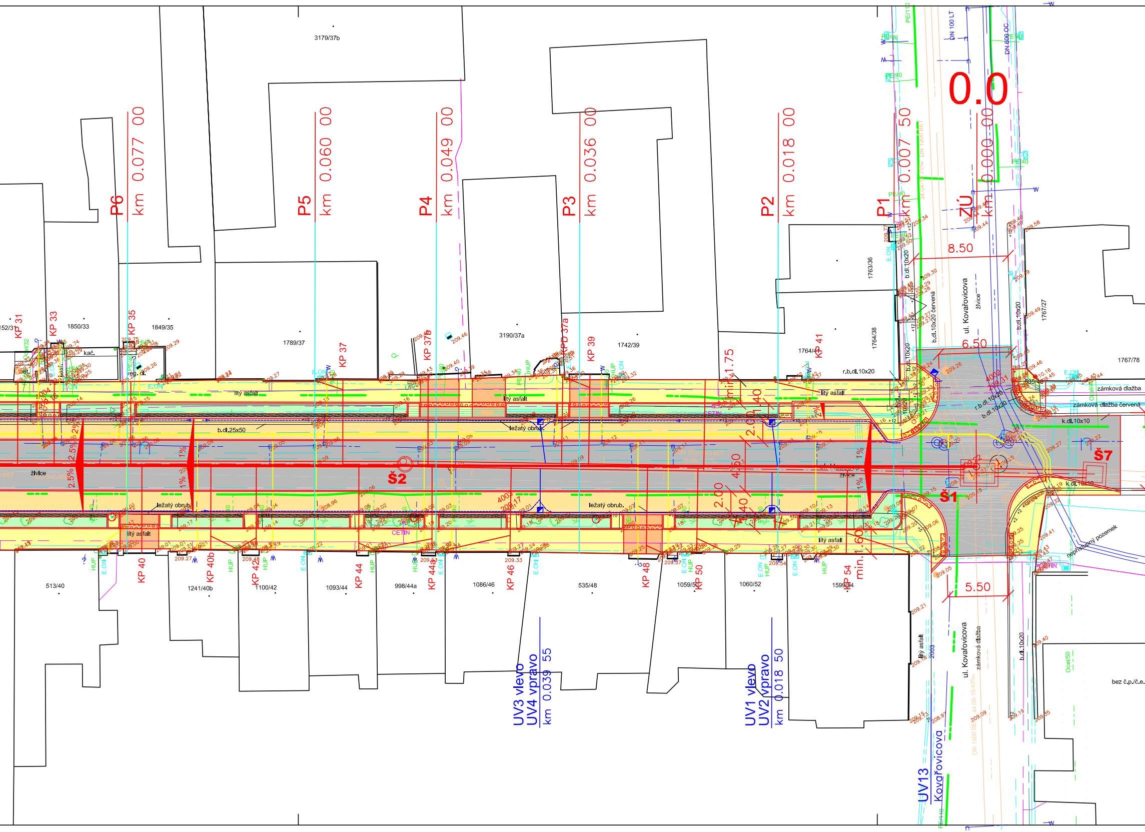

0.0
P6 km 0.077 00
P5 km 0.060 00
P4 km 0.049 00
P3 km 0.036 00
P2 km 0.018 00
P1 km 0.007 50
ZÚ km 0.000 00
3179/37b
3190/37a
1742/39
1789/37
1850/33
1849/35
1763/36
1764/38
1764/41
1767/27
1767/78
KP 31
KP 33
KP 35
KP 37
KP 37b
KP 37a
KP 39
KP 41
KP 40
KP 40b
KP 42
KP 44
KP 44a
KP 46
KP 48
KP 50
KP 54
513/40
1241/40b
1100/42
1093/44
998/44a
1086/46
535/48
1059/50
1060/52
1599/54
litý asfalt
ležatý obrub.
b.dl.25x50
b.dl.10x20
r.b.dl.10x20
k.dl.10x10
zámková dlažba
zámková dlažba červená
b.dl.10x20 červená
živice
ul. Kovařovicova
Š1
Š2
Š7
8.50
6.50
5.50
4.50
2.00
1.75
1.60
min.
2.5%
1%
CETIN
E.ON
HUP
UPC
DN 100 LT
DN 600 OC
PE/110
PE/40
Ocel/50
nepřístupný pozemek
bez č.p./č.e.
kač.
UV3 vlevo UV4 vpravo km 0.039 55
UV1 vlevo UV2 vpravo km 0.018 50
UV13 Kovařovicova

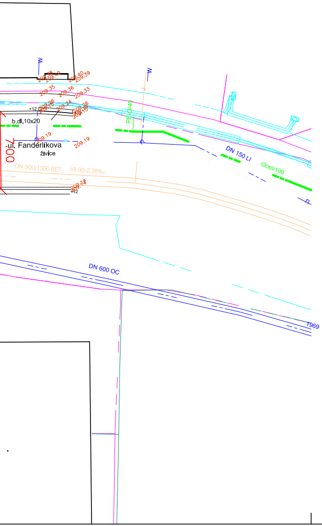
209.38
209.40
209.40
209.39
209.35
209.36
209.33
209.36
209.15
209.24
209.26
209.15
+12
+12
b.dl.10x20
209.19
209.19
ul. Fanderlíkova
živice
7.00
DN 900/1300 BET
58.86-2.38‰
209.14
209.14
+12
PE-O/40
DN 150 LI
Ocel/100
DN 600 OC
T969

LEGENDA inženýrské sítě:

- ━━ NAVRHOVANÝ VODOVOD
- ═══ NAVRHOVANÁ KANALIZACE
- — · — STÁVAJÍCÍ VODOVOD
- — · — STÁVAJÍCÍ KANALIZACE
- ━ ━ PLYNOVOD NTL
- — — KABEL NN
- — — KABEL VN
- — — KABEL EON SDĚLOVACÍ
- — — KABEL VO
- — — KABEL CETIN
- — — KABEL UPC

LEGENDA:

- ▨ asfaltový beton plná konstrukce
- 🟩 zeleň – humózní zemina
- 🟨 chodník – bet.dlažba 20x20
- 🟧 vjezd – bet.dlažba zesílená konstrukce
- 🟨 parkovací pruh dlažba
- ▨ chodník – bet.dlažba reliéf 20x10
- ▨ zpevnění – veget. tvárnice
  vynechat v místě stáv. stromů nebo nové výsadby

souřadnicový systém JTSK
výškový systém Bpv

VYPRACOVAL	KRESLIL	KONTROLOVAL	ZP	**ARGEMA** spol. s r.o. projektová a geodetická firma Lužná 49 617 00 B R N O tel. 543255610
Ing.Vik	AUTOCAD HP T790	Ing.Vychodil	Ing.Vik	
MÍSTO	BRNO, ul. Haasova			
ODBĚRATEL	Provo spol. s r.o.			
INVESTOR	Statutární město Brno			

NÁZEV AKCE	Brno, Haasova Rekonstrukce kanalizace a vodovodu SO 100 Komunikační úpravy	FORMÁT	7A4
		DATUM	12/2020
		STUPEŇ	DSP+DPS
		ZAK.Č.	11/20
		ARCH.Č.	11–20/
OBSAH	**SITUACE**	MĚŘÍTKO **1:250**	PŘÍLOHA.Č. **D.1.5.2**