



SITUACE PŘECHODNÉHO DOPRAVNÍHO ZNAČENÍ
BRNO, STRÁNSKÉHO - REKONSTRUKCE KANALIZACE A VODOVODU
I. ETAPA

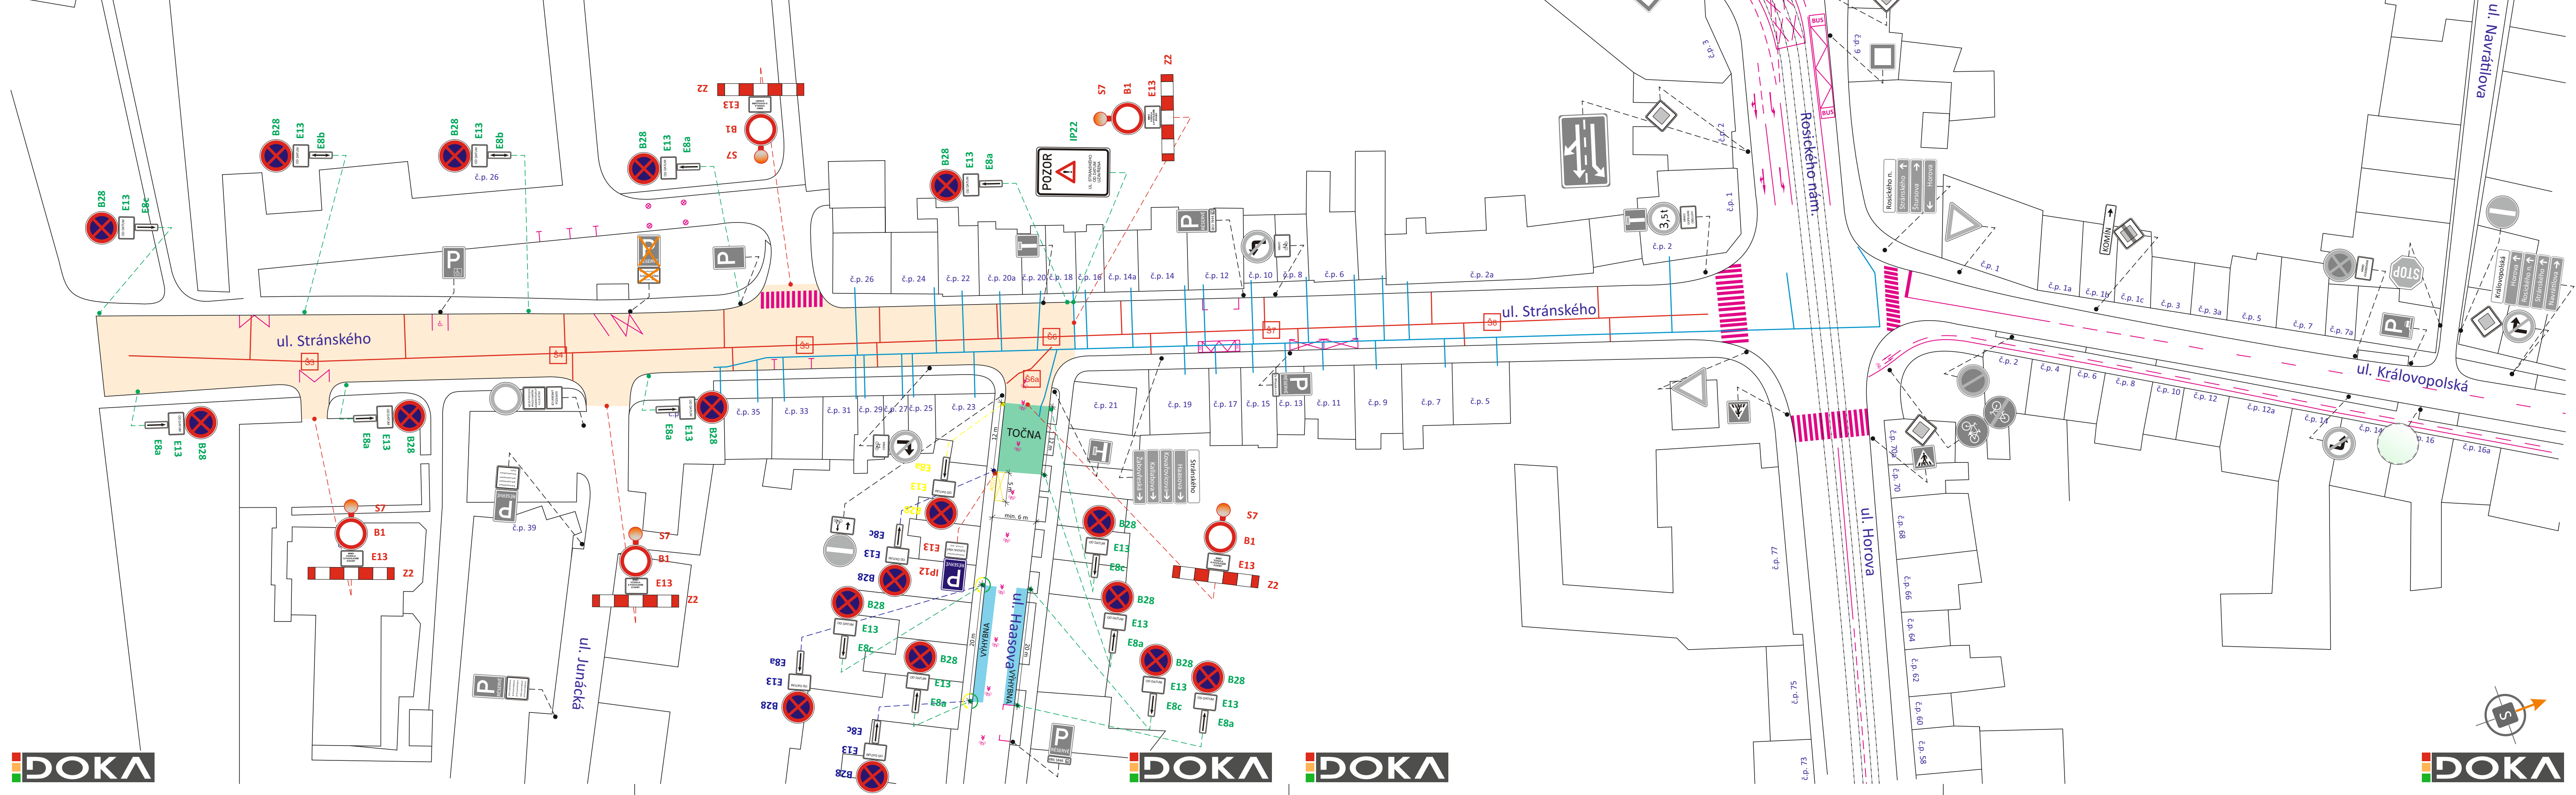

- LEGENDA:
- TRVALÉ SVISLÉ DOPRAVNÍ ZNAČENÍ
 - TRVALÉ VODOROVNÉ DOPRAVNÍ ZNAČENÍ
 - PŘECHODNÉ VODOROVNÉ DOPRAVNÍ ZNAČENÍ
 - PŘECHODNÉ SVISLÉ DOPRAVNÍ ZNAČENÍ
 - PŘECHODNÉ SVISLÉ DOPRAVNÍ ZNAČENÍ OSAZENÉ V DEN ZAPOČETÍ DOPRAVNÍHO OMEZENÍ
 - PŘECHODNÉ SVISLÉ DOPRAVNÍ ZNAČENÍ BUDE OSAZENO 7 DNÍ PŘEDEM
 - DOČASNĚ ZNEPLATNĚNÉ TRVALÉ SVISLÉ DOPRAVNÍ ZNAČENÍ
 - PRACOVNÍ ZÁBOR O DÉLCE CCA 180 m
 - VEDENÍ KANALIZACE
 - VEDENÍ VODOVODU
 - TRAMVAJOVÉ KOLEJE

POZNÁMKA: PŘÍSTUP K NEMOVITOSTEM BUDE ZAJIŠTĚN.
POZNÁMKA: PŘECHODNÉ DOPRAVNÍ ZNAČENÍ BUDE OSAZENO DLE TP 65, 66
POZNÁMKA: PŘECHODNÉ DOPRAVNÍ ZNAČENÍ IP22 A B28 BUDE OSAZENO 7 DNÍ PŘEDEM

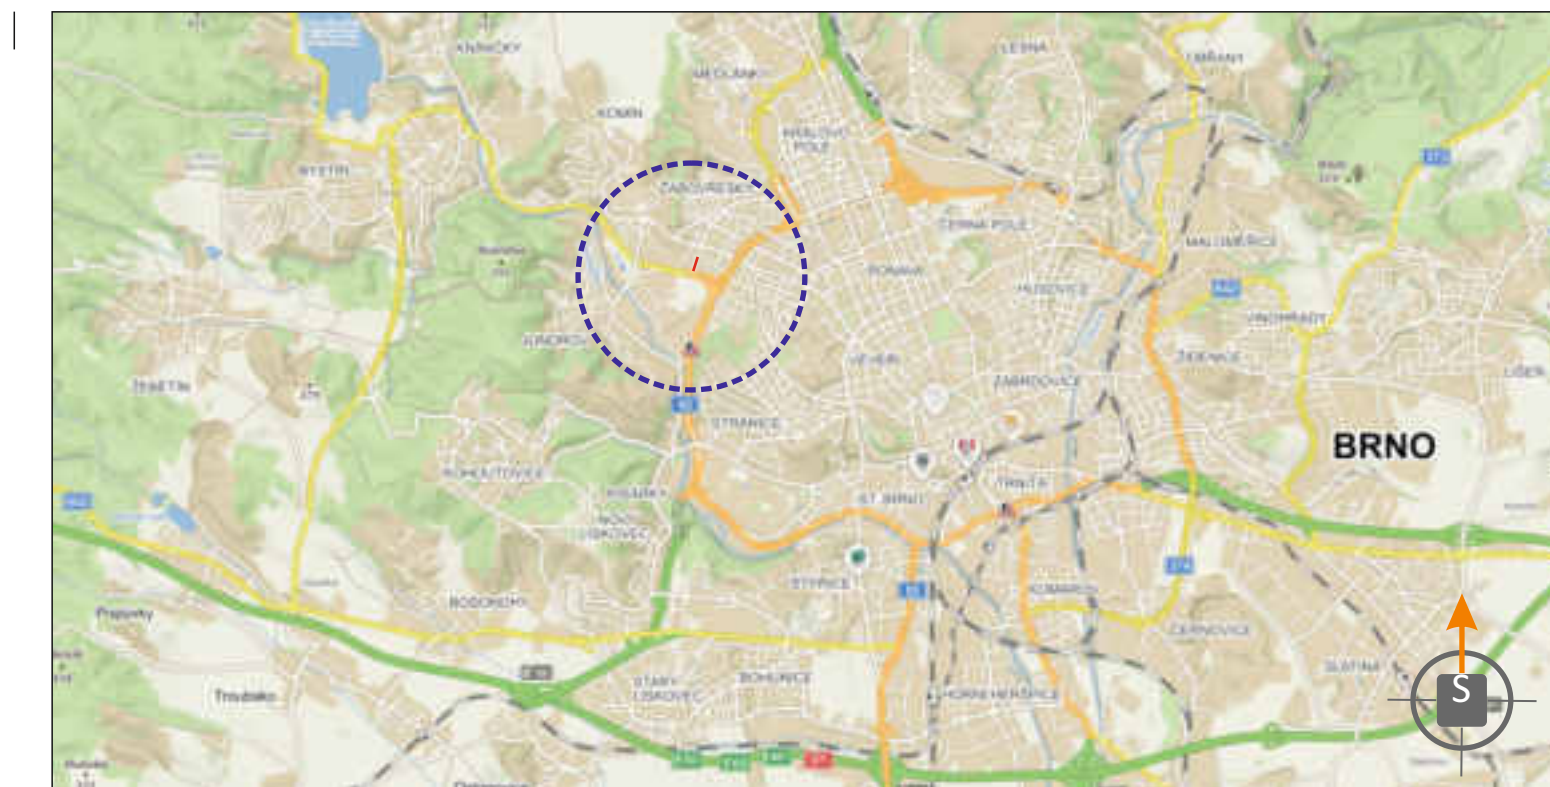

POTVRZENÍ PLATNOSTI DOKUMENTACE:	
POLICE ČESKÉ REPUBLIKY - DOPRAVNÍ INSPEKTORÁT BRNO-MĚSTO:	MAGISTRÁT MĚSTA BRNA:
BRNĚNSKÉ KOMUNIKACE a.s.:	

DOKA DOKA, s.r.o., provozovna: Na návsí 11/5, Holásky, 620 00 Brno, IČ: 63471752, DIČ: C263471752, e-mail: info@dokadz.cz, www.dokadz.cz, mob.: 603 881 905		• Svislé dopravní značení • Vodorovné dopravní značení • Provizorní dopravní značení • Projektování dopravního značení
VEDOUCÍ PROJEKTANT	Aleš TESAŘ	DOKA DOKA, s.r.o. Na návsí 11/5, Holásky, 620 00 Brno IČ: 63471752, DIČ: C263471752 e-mail: info@dokadz.cz www.dokadz.cz mob.: 603 881 905
ZODPOVĚDNÝ PROJEKTANT	Aleš TESAŘ	
VYPRACOVAL	Jiří HÁJEK	
KRESLIL	Jiří HÁJEK	
KONTROLOVAL	Aleš TESAŘ	9/2020 8x A4 ----- DUR + DSP + RDS PDZ - 125 2020 - 142 ČÍS. SOUPRAVY
KRAJ: JIHO-MORAVSKÝ	OKRES: BRNO-MĚSTO	
KÚ: ŽABOVŘESKÝ		
STAVBA:		
BRNO, STRÁNSKÉHO - REKONSTRUKCE KANALIZACE A VODOVODU - I. ETAPA		ČÍS. PŘÍLOHY
NÁZEV VÝKRESU: SITUACE PŘECHODNÉHO DOPRAVNÍHO ZNAČENÍ		03