



SITUACE PŘECHODNÉHO DOPRAVNÍHO ZNAČENÍ  
BRNO, STRÁNSKÉHO - REKONSTRUKCE KANALIZACE A VODOVODU  
IIB ETAPA

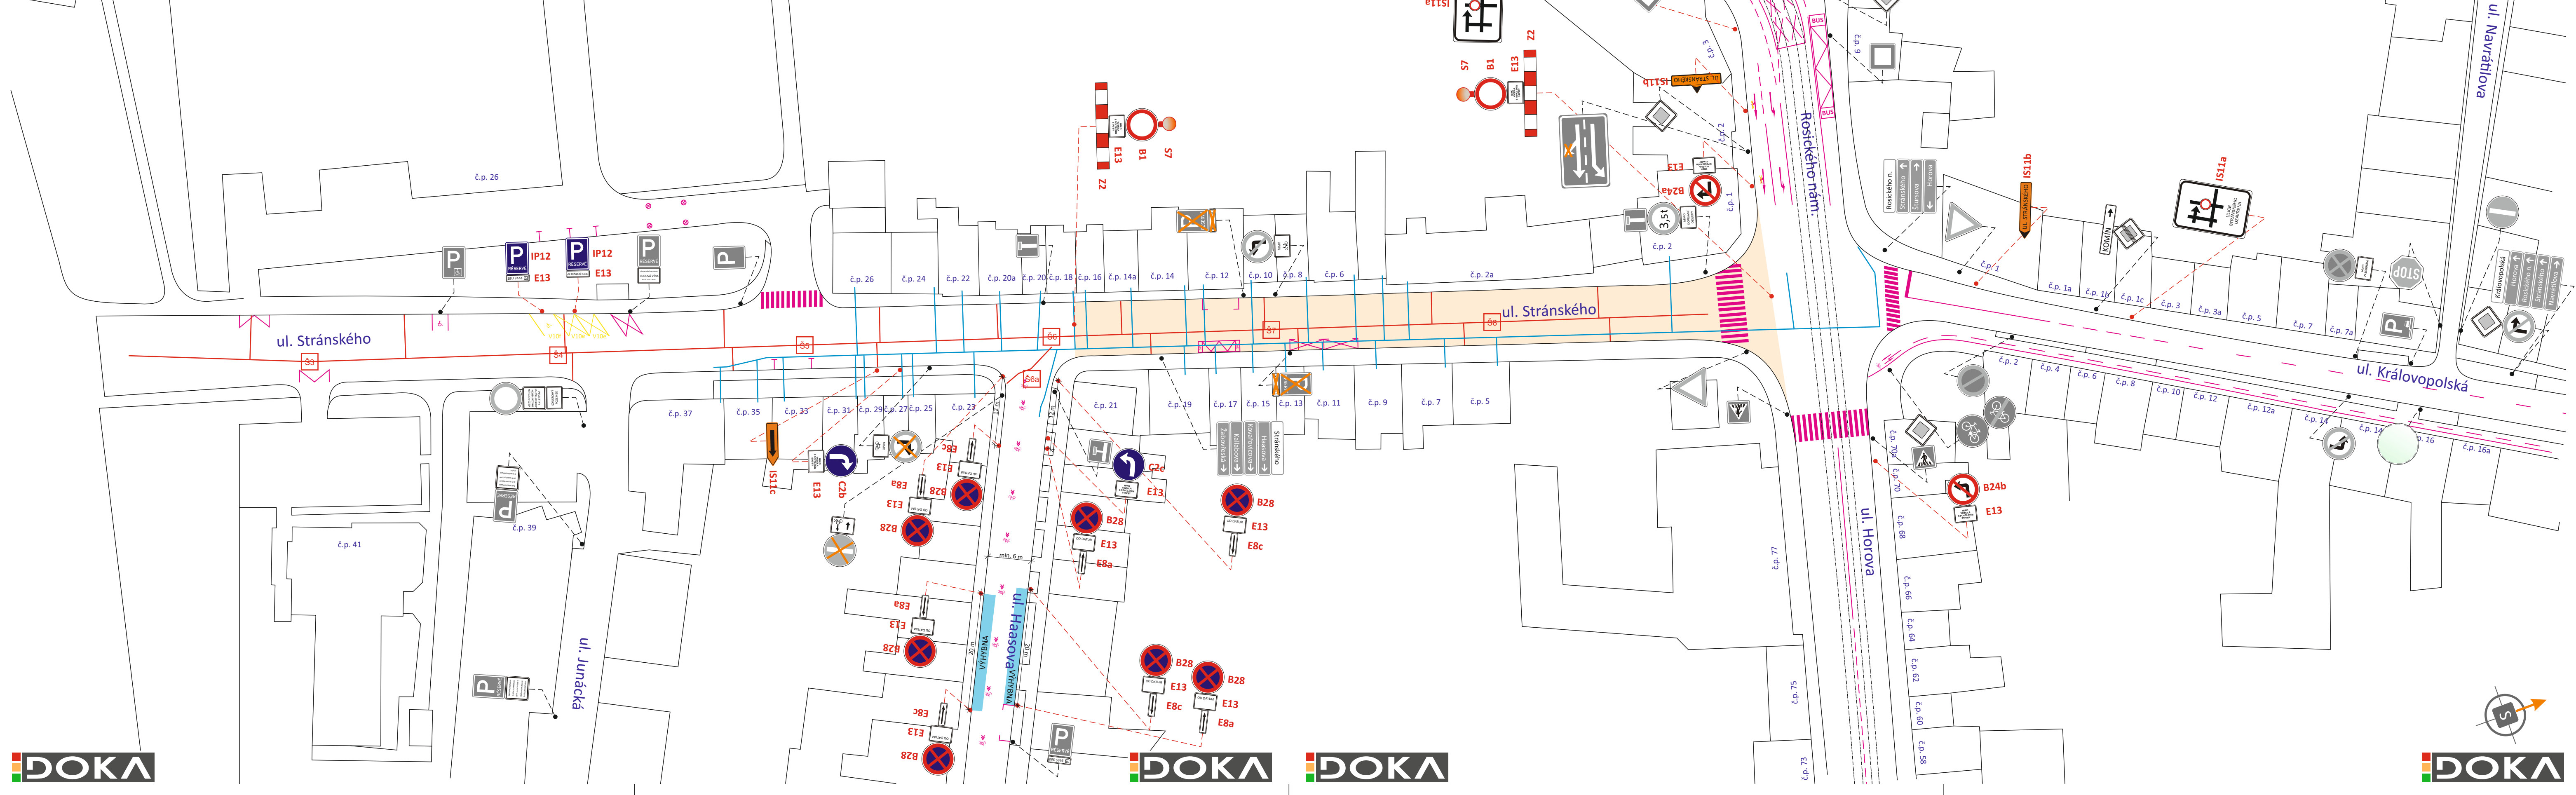


SITUACE PŘECHODNÉHO DOPRAVNÍHO ZNAČENÍ  
OBJÍZDNÁ TRASA

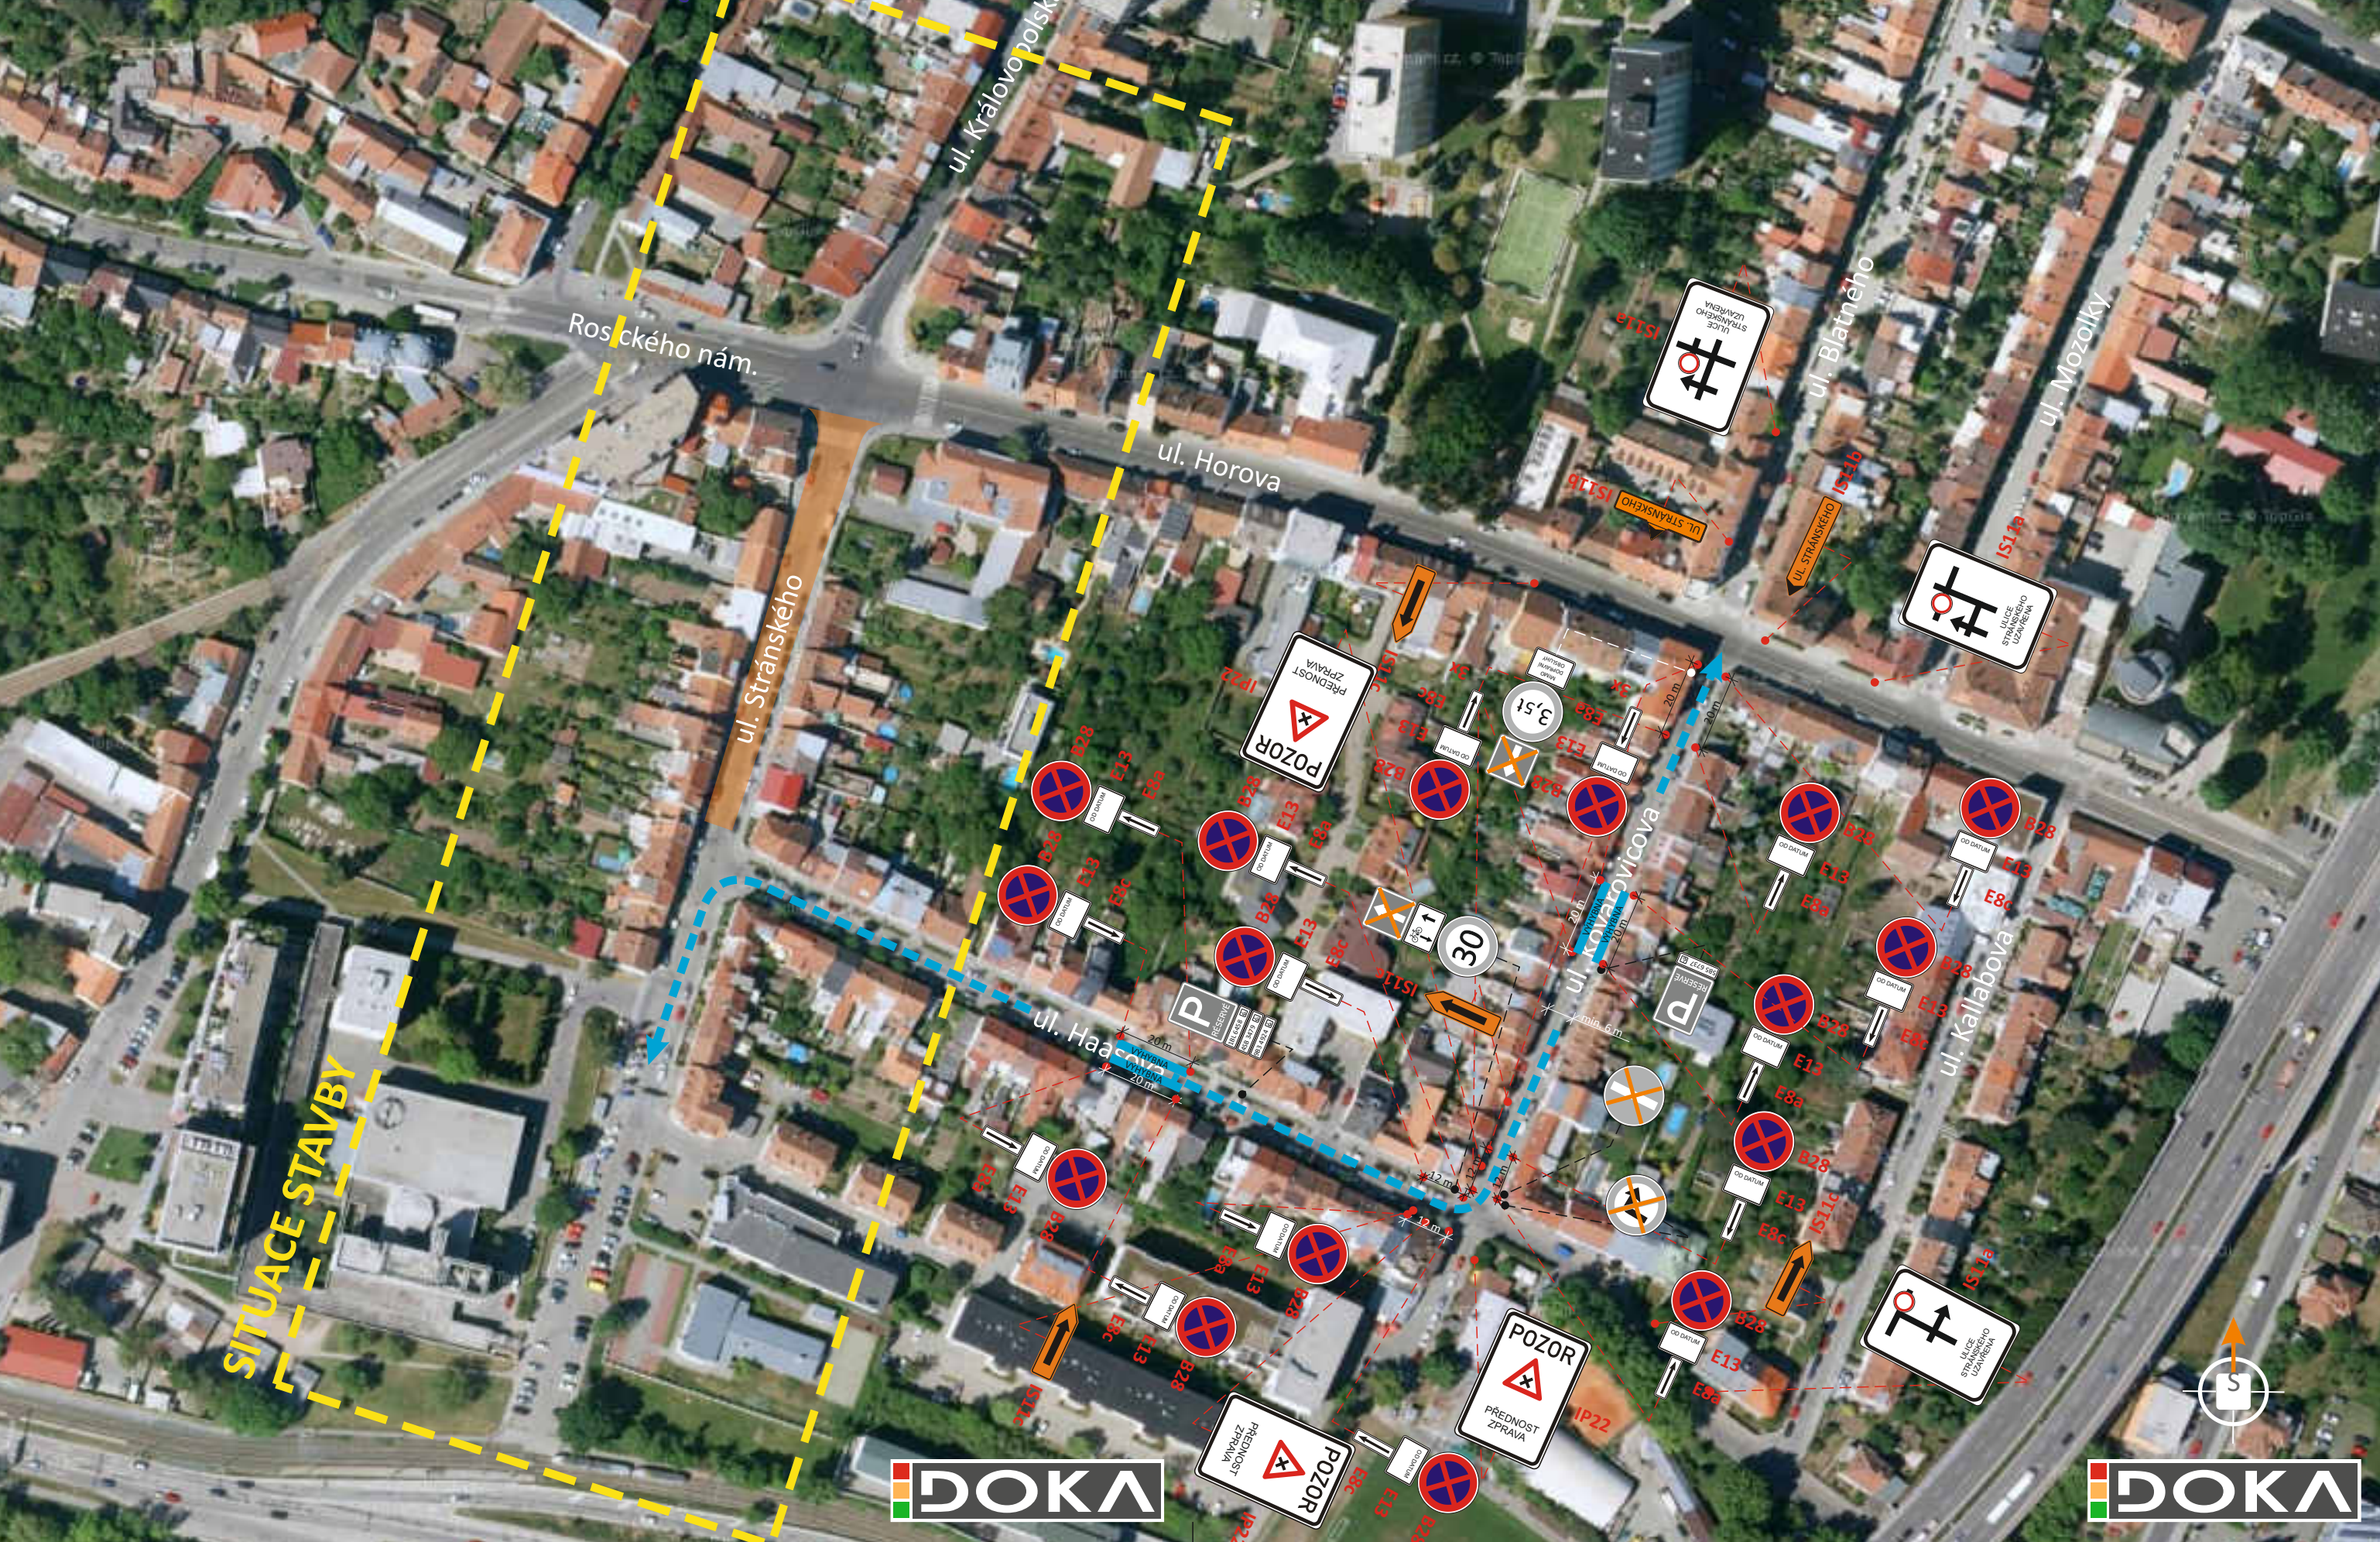

LEGENDA:

- TRVALÉ SVISLÉ DOPRAVNÍ ZNAČENÍ
- TRVALÉ VODOROVNÉ DOPRAVNÍ ZNAČENÍ
- PŘECHODNÉ VODOROVNÉ DOPRAVNÍ ZNAČENÍ
- PŘECHODNÉ SVISLÉ DOPRAVNÍ ZNAČENÍ
- DOČASNĚ ZNEPLATNĚNÉ TRVALÉ SVISLÉ DOPRAVNÍ ZNAČENÍ
- PRACOVNÍ ZÁBOR O DÉLCE CCA 120 m
- VEDENÍ KANALIZACE
- VEDENÍ VODOVODU
- TRAMVAJOVÉ KOLEJE
- OBOUSMĚRNÁ OBJÍZDNÁ TRASA

POZNÁMKA: PŘÍSTUP K NEMOVITOSTEM BUDE ZAJIŠTĚN.  
POZNÁMKA: PŘECHODNÉ DOPRAVNÍ ZNAČENÍ BUDE OSAZENO DLE TP 65, 66  
POZNÁMKA: PŘECHODNÉ DOPRAVNÍ ZNAČENÍ IP22 A B28 BUDE OSAZENO 7 DŇÍ PŘEDEM

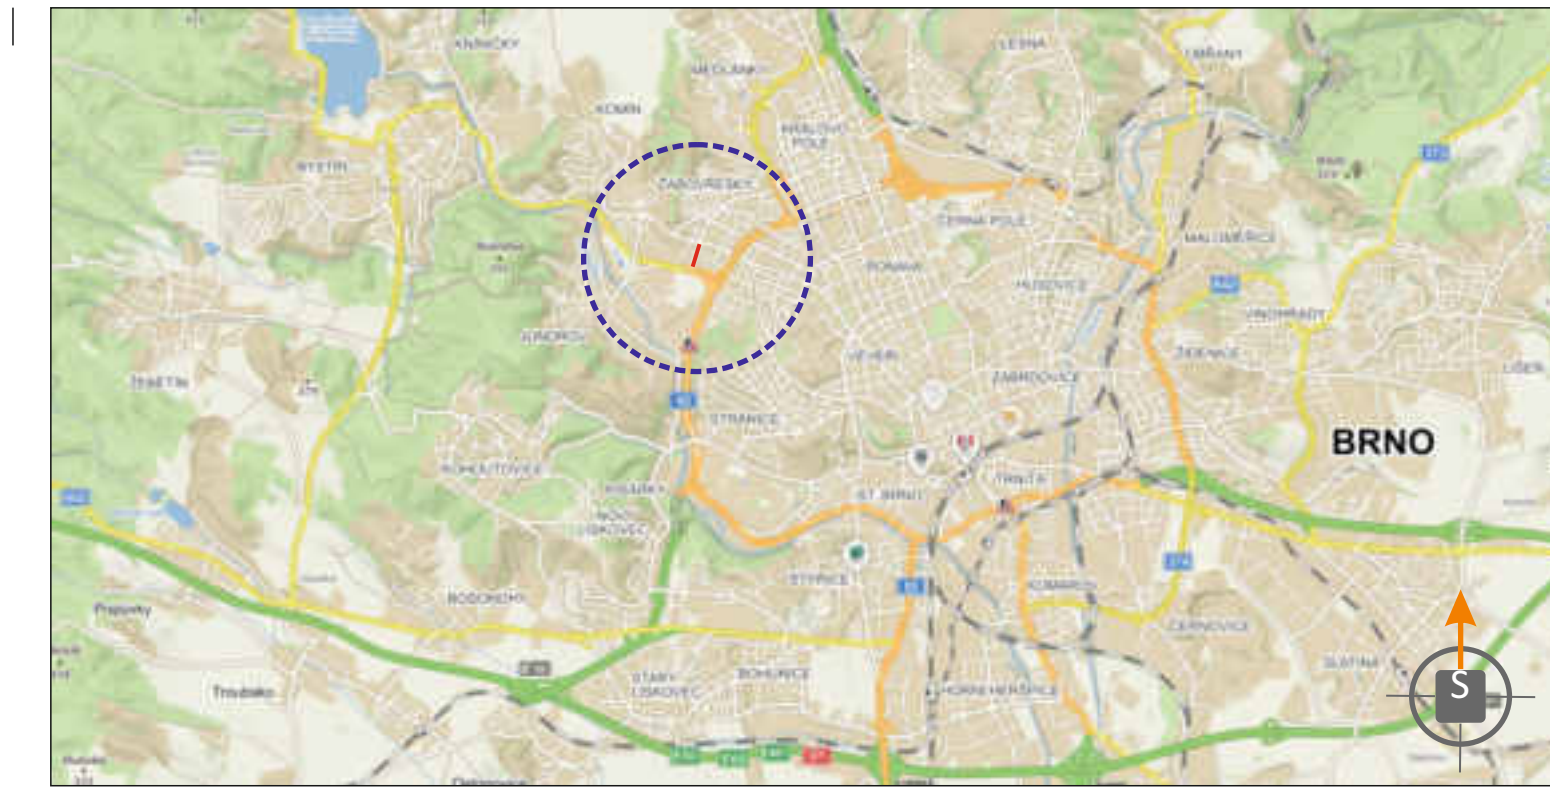

POTVRZENÍ PLATNOSTI DOKUMENTACE:

|   |                       |
|---|-----------------------|
| POLICE ČESKÉ REPUBLIKY - DOPRAVNÍ INSPEKTORÁT BRNO-MĚSTO: | MAGISTRÁT MĚSTA BRNA: |
| BRNĚNSKÉ KOMUNIKACE a.s.:                                 |                       |

|   |  |  |  |                |
|---|--|--|--|----------------|
|  <b>DOKA</b>   |  | <ul style="list-style-type: none"><li>• Svislé dopravní značení</li><li>• Vodorovné dopravní značení</li><li>• Provizorní dopravní značení</li><li>• Projektování dopravního značení</li></ul> |  |                |
| DOKA, s.r.o., provozovna: Na návisi 11/5, Holásky, 620 00 Brno, IČ: 63471752, DIČ: CZ63471752, e-mail: info@dokadz.cz, <a href="http://www.dokadz.cz">www.dokadz.cz</a> , mob.: 603 881 905 |  |  |  |                |
| VEDOUCÍ PROJEKTANT  | Aléš TESAŘ                             |   | <br>DOKA, s.r.o.<br>Na návisi 11/5, Holásky, 620 00 Brno<br>IČ: 63471752, DIČ: CZ63471752<br>e-mail: info@dokadz.cz<br><a href="http://www.dokadz.cz">www.dokadz.cz</a> mob.: 603 881 905 |                |
| ZODPOVĚDNÝ PROJEKTANT   | Aléš TESAŘ                             |  |  |                |
| VYPRACOVAL  | JIŘÍ HÁJEK                             |  |  |                |
| KRESLIL   | JIŘÍ HÁJEK                             |   |  |                |
| KONTROLOVAL   | Aléš TESAŘ                             |  |  |                |
| KRAJ: JIHOVÝCHODNÍ MORAVSKÝ   | OKRES: BRNO-MĚSTO                      |  |  | KÚ: ŽABOVŘESKÝ |
| STAVBA:   |  |  |  | DATUM 9/2020   |
| <b>BRNO, STRÁNSKÉHO - REKONSTRUKCE KANALIZACE<br/>A VODOVODU - IIB ETAPA</b>  |  |  |  | FORMÁT 8x A4   |
|   |  |  | MĚŘÍTKO .....  |                |
|   |  |  | ÚČEL DUR + DSP + RDS   |                |
|   |  |  | ČÍS. ZAKÁZKY PDZ - 125   |                |
|   |  |  | ARCHIVNÍ ČÍS. 2020 - 142   |                |
| NÁZEV VÝKRESU:  | SITUACE PŘECHODNÉHO DOPRAVNÍHO ZNAČENÍ |  | ČÍS. SOUPRAVY  | ČÍS. PŘÍLOHY   |
|   |  |  |  | <b>05</b>      |