


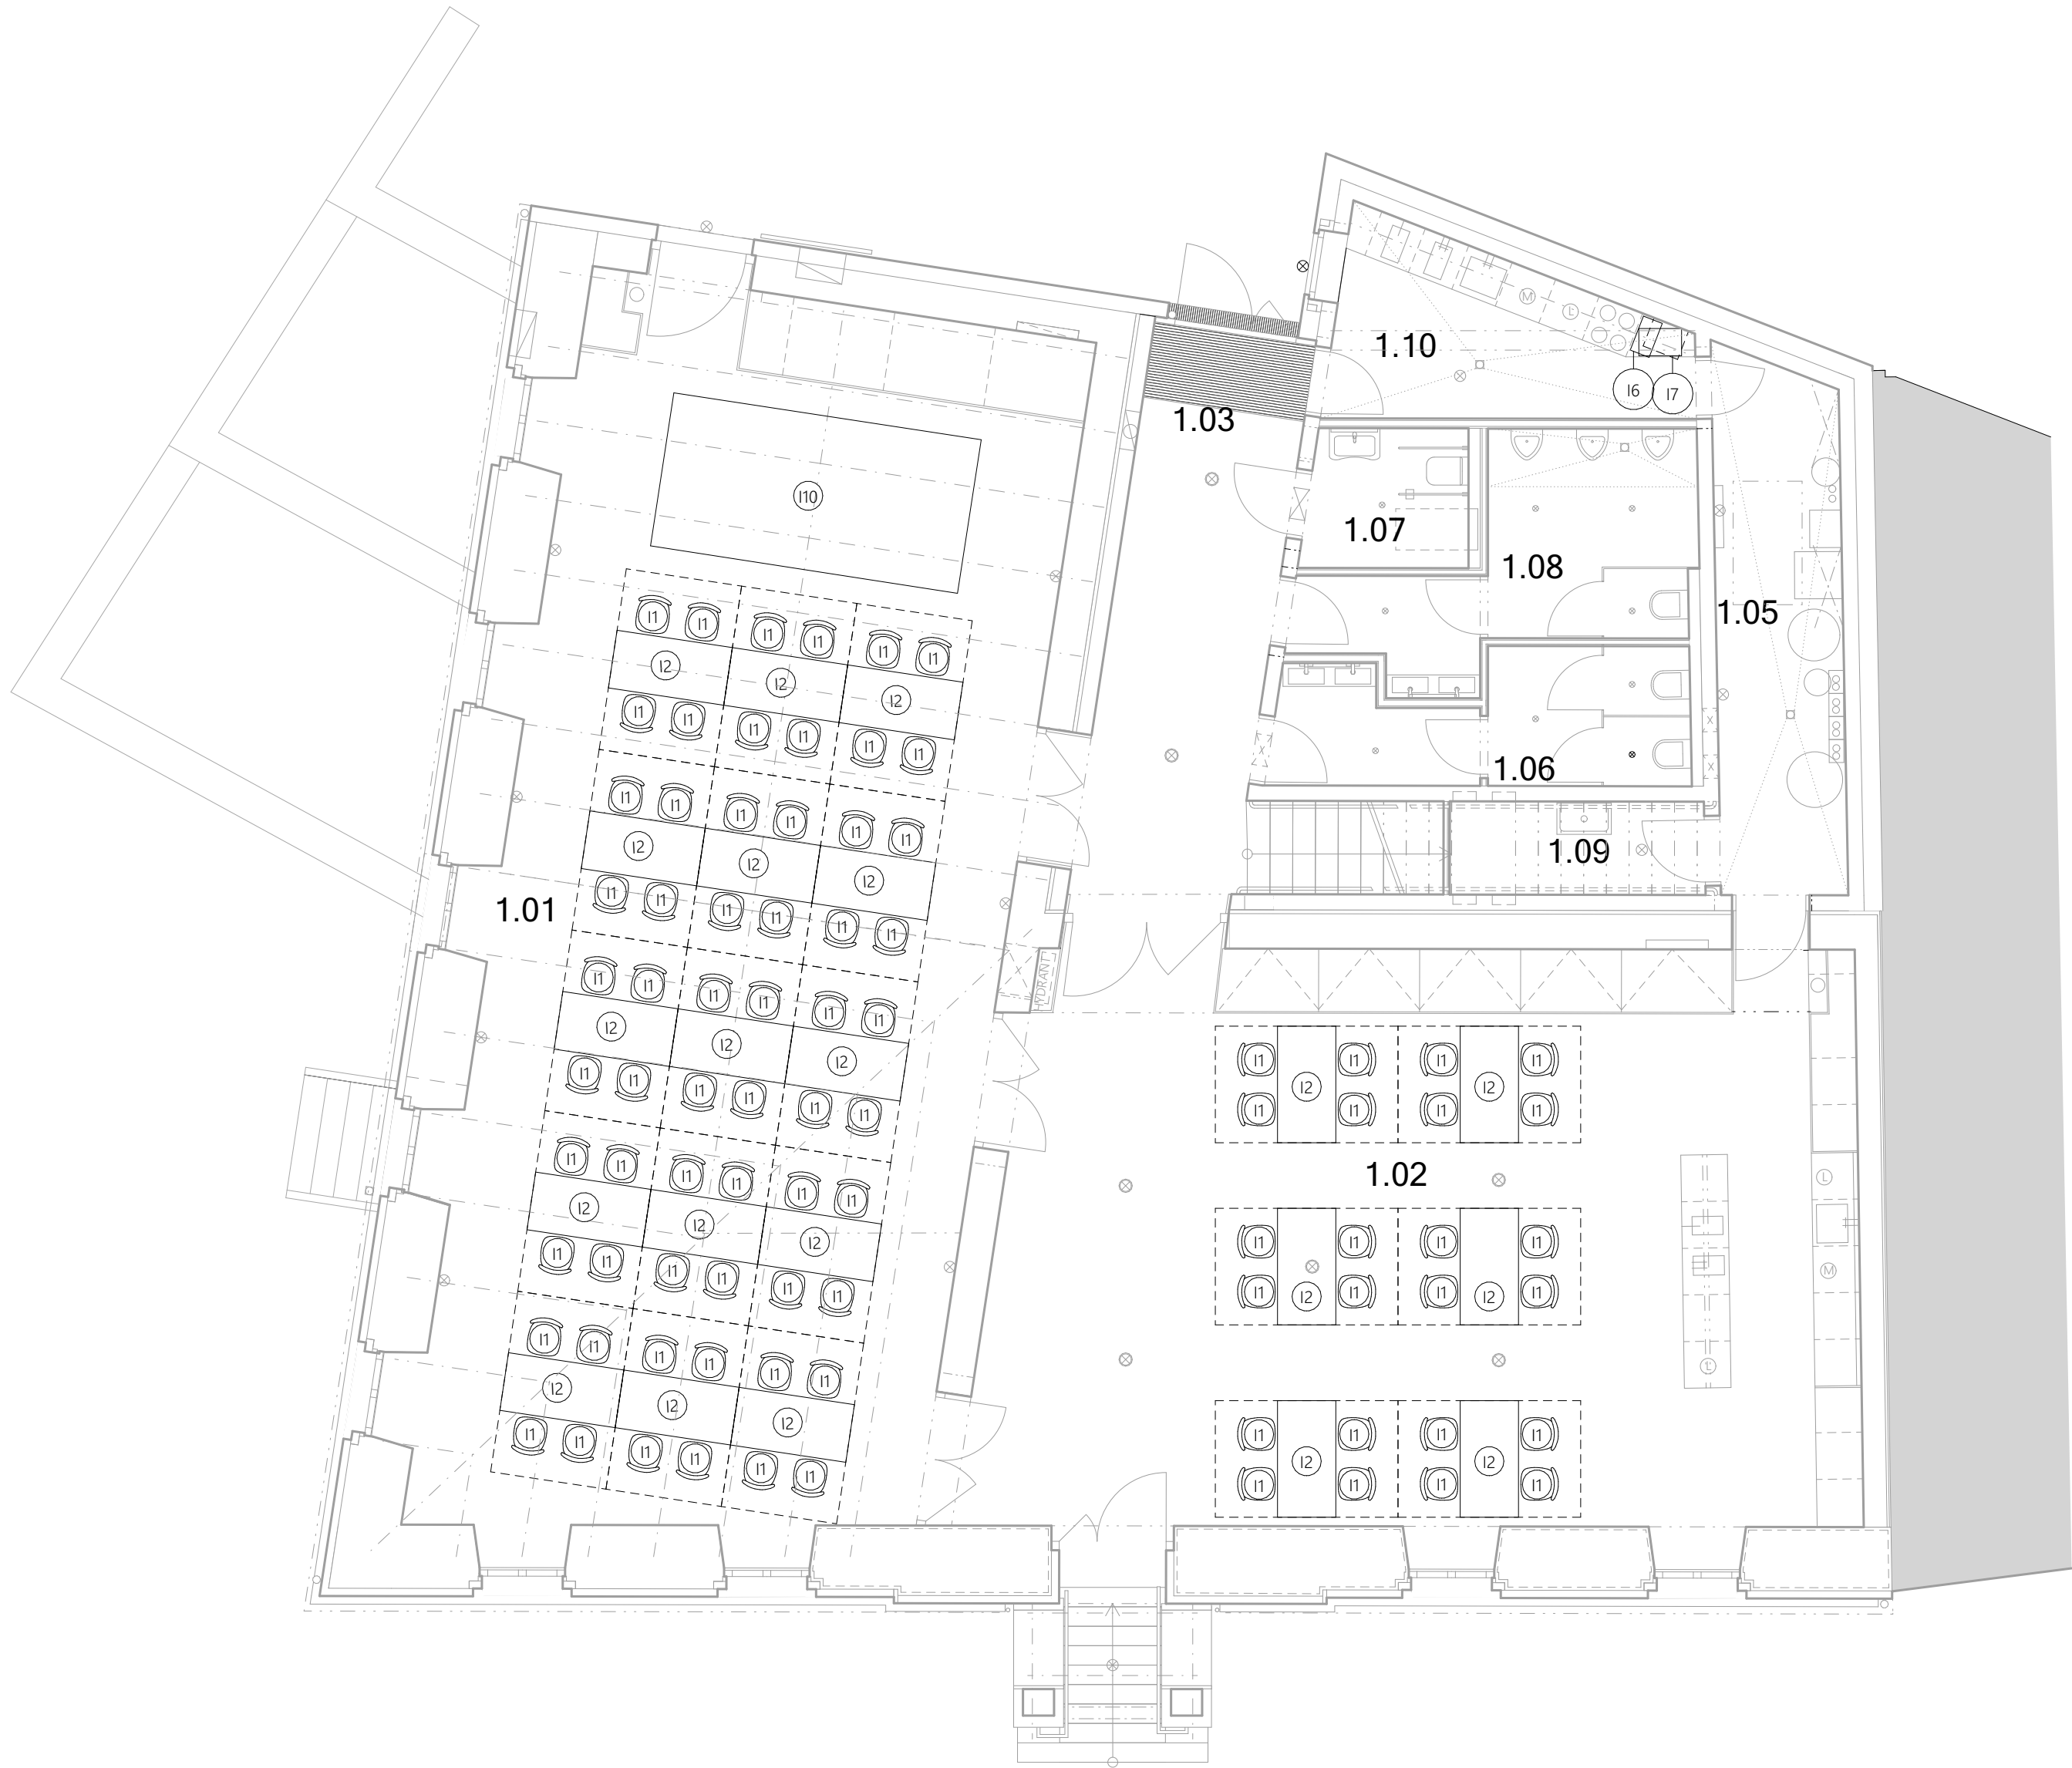

TABULKA MÍSTNOSTÍ 1NP

.	MÍSTNOST	PODLAHA	PÚ	ZDI	PÚ	STROP	PÚ	PLO...	POZN.
1.01	velký sál	P3	Dubové vlysy	PU8	VC štuková omítka	PU3 PU4	Přiznaná krovová konstrukce + akustický podhled	PU11 PU12	109,0 skrytý sokl
1.02	malý sál	P3	Dubové vlysy	PU8	VC štuková omítka	PU3 PU4	Podhled z akustických desek	PU11	86,8 skrytý sokl
1.03	vstupní prostor	P4	Epoxidová stěrka	PU6	VC štuková omítka	PU4	Přiznaný betonový strop	PU5	17,0 soklový nátěr do v. 10 cm
1.05	tech. místnost	P7	Epoxidový nátěr na beton	PU10	Epoxidový nátěr	PU10	Přiznaný betonový strop	PU5	11,2 -
1.06	wc ženy	P4	Epoxidová stěrka	PU6	Epixodová stěrka do v. 2300 mm, VC štuková omítka	PU7 PU4	Přiznaný betonový strop	PU5	8,2 -
1.07	wc bezbarierové	P4	Epoxidová stěrka	PU6	Epixodová stěrka do v. 2300 mm, VC štuková omítka	PU7 PU4	Přiznaný betonový strop	PU5	3,7 -
1.08	wc muži	P4	Epoxidová stěrka	PU6	Epixodová stěrka do v. 2300 mm, VC štuková omítka	PU7 PU4	Přiznaný betonový strop	PU5	10,5 -
1.09	úklid	P7	Epoxidový nátěr na beton	PU10	Epoxidový nátěr	PU10	Přiznaný betonový strop	PU5	4,0 -
1.10	kuchyňka	P4	Epoxidová stěrka	PU6	Epixodová stěrka do v. 1600 mm, VC štuková omítka	PU7 PU4	Přiznaný betonový strop	PU5	9,2 -



±0,000 = 213,000 Bpv

Akce Rekonstrukce společenského centra Stará hasička a přilehlého veřejného prostoru – interiér	Zodpovědný projektant Dipl.-Ing. Janosch Welzien Riedgaustraße 7b 816 73, Mnichov, Německo ČKA 383/2022	Razítko a podpis
Stavebník Statutární město Brno, městská část Brno – Komín Vavřínecká 15 Brno 624 00	Část dokumentace Architektonicko-stavební část Vypracoval/a Ing. arch. Štěpánka Úlehllová	
Generální projektant schwerpunkt architekti tel. +420606926340 e-mail: architekti@schwerpunkt.cz Dipl.-Ing. Janosch Welzien Ing. arch. Filip Hermann Ing. arch. Štěpánka Úlehllová	Místo stavby Hlavní 120/125 Brno-Komín 624 00 k.ú. Komín, č. parc. 312, 309, 869/1, 891/1, 892 a 308/1	Datum 2022-06 revize
Stupeň DPS	Půdorys 1.NP, 1:75 B.1	