


SITUACE DENDR. PRŮZ. - LIM. ST. NA SOUTOKU S MEDLÁNECKÝM POTOKEM
M 1:250

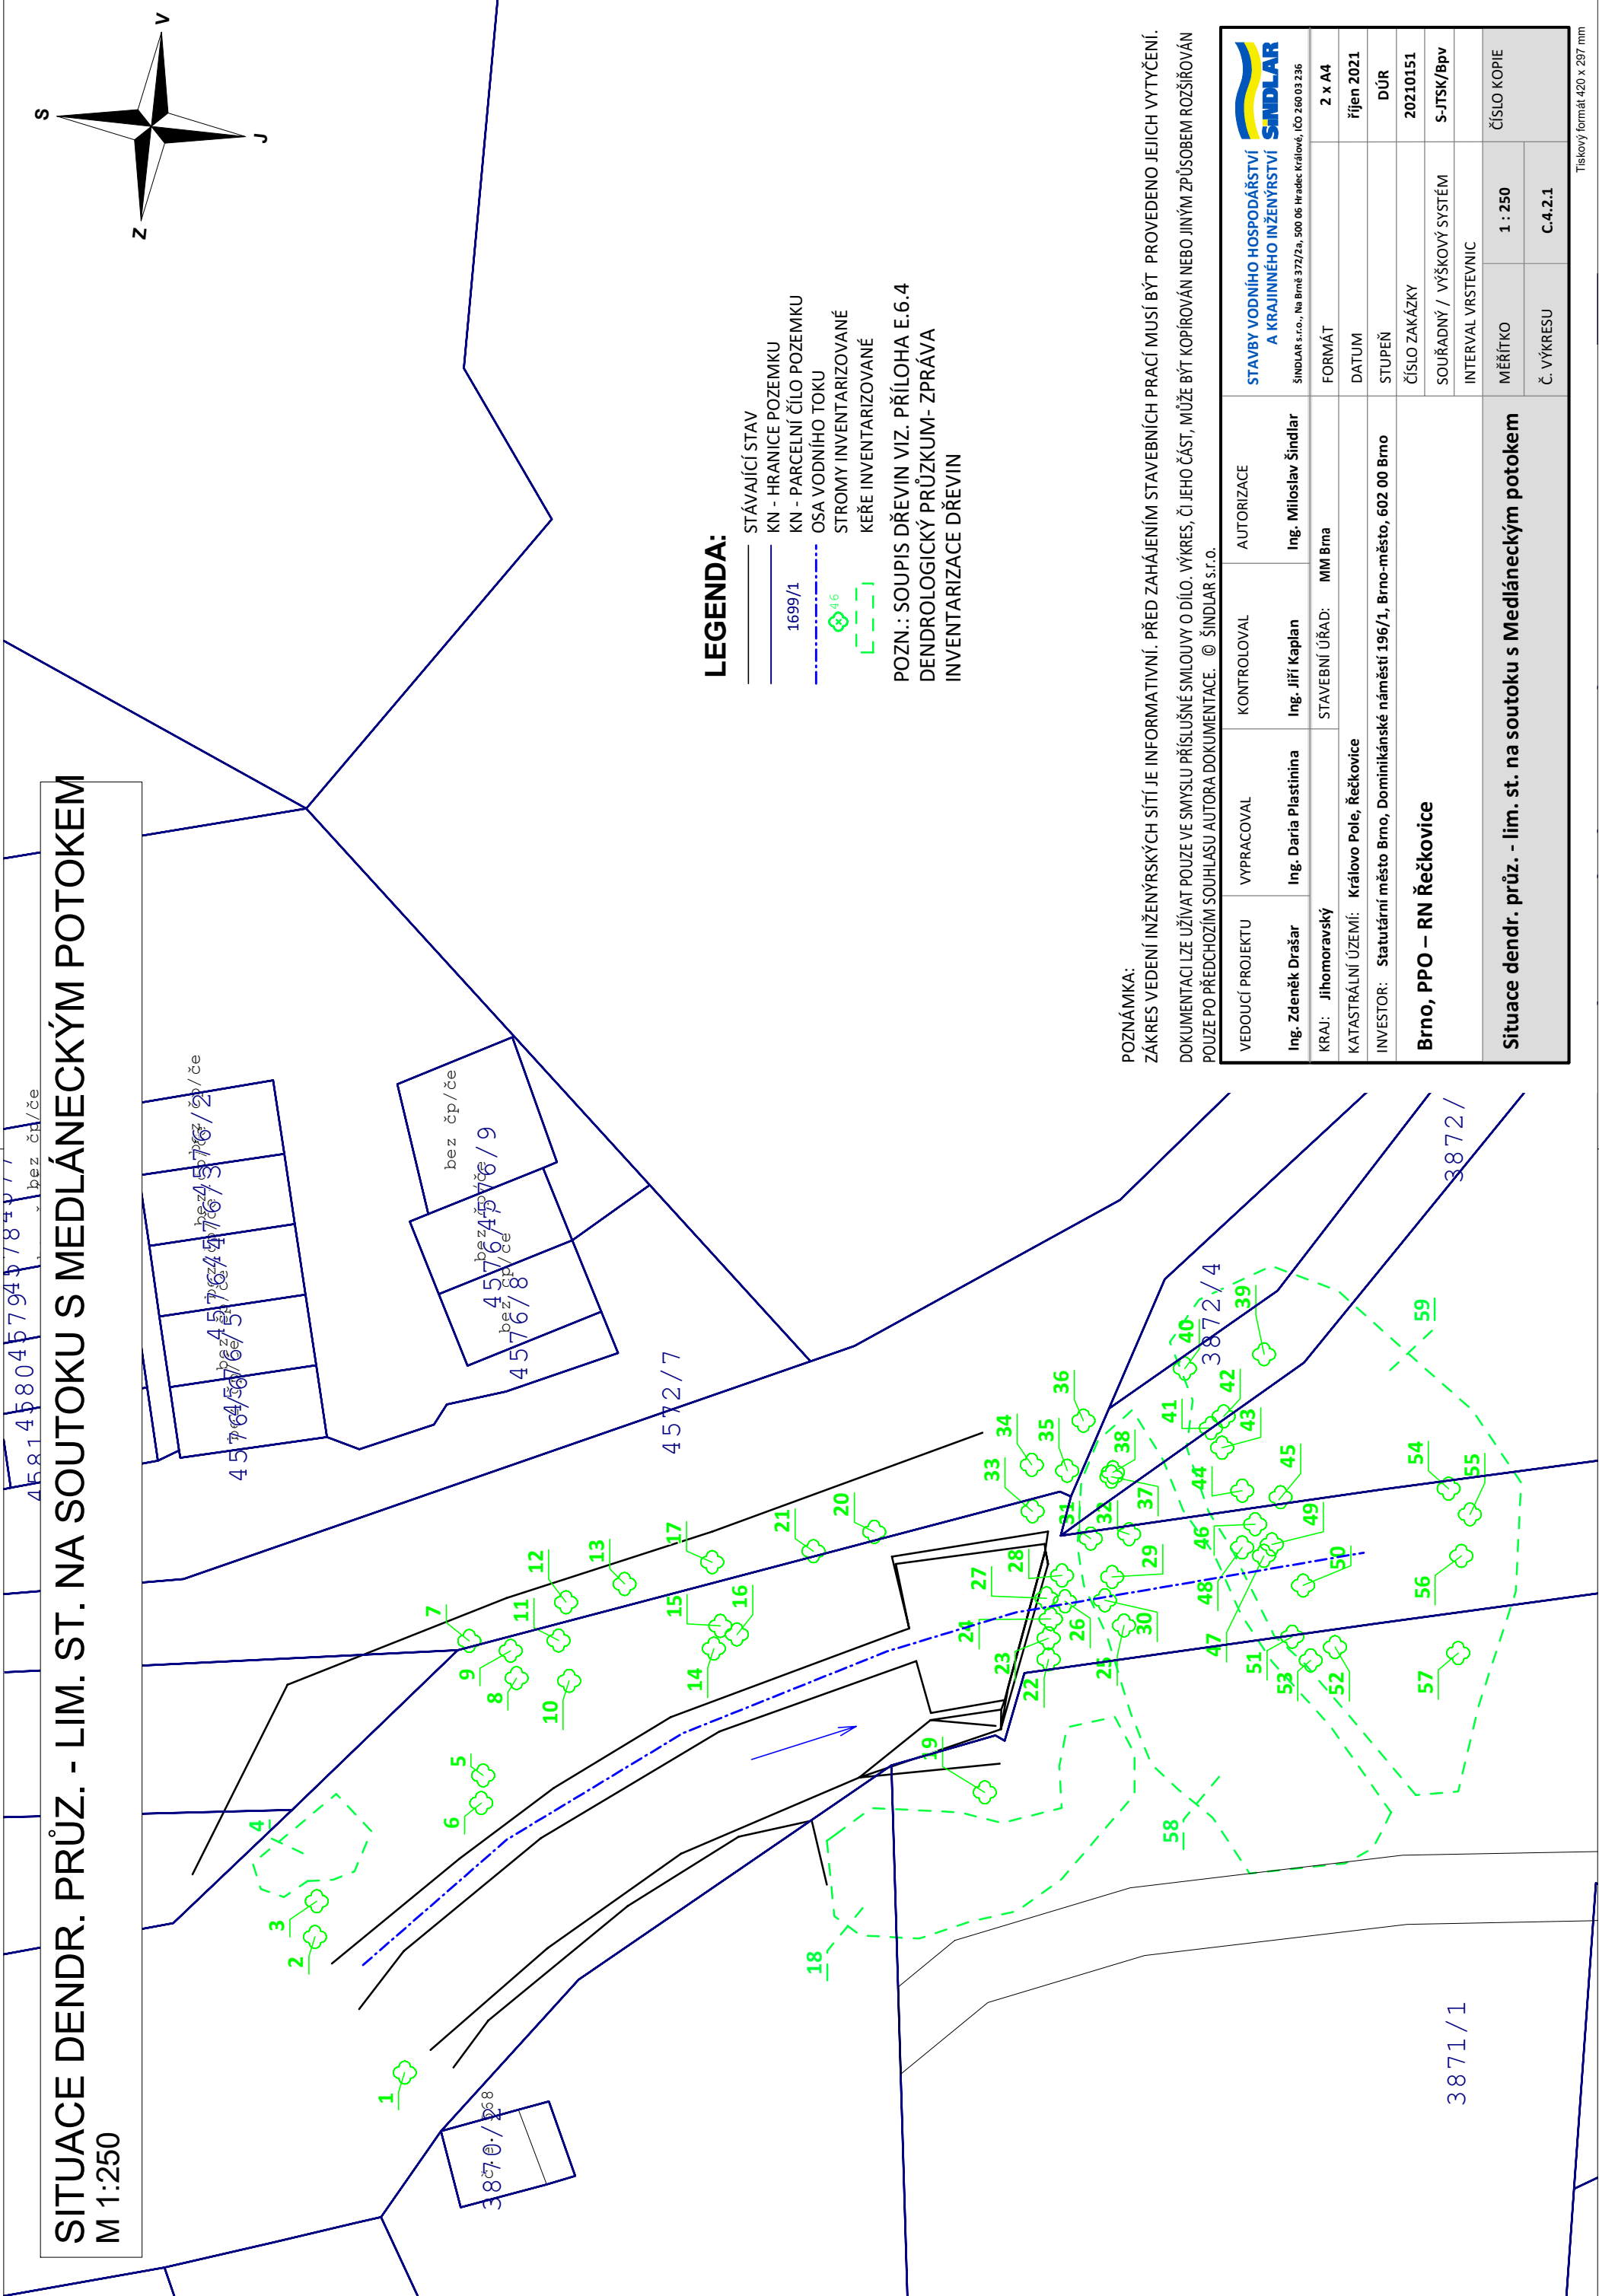


LEGENDA:

- STÁVAJÍCÍ STAV
- KN - HRANICE POZEMKU
- KN - PARCELNÍ ČÍLO POZEMKU
- 1699/1
- OSA VODNÍHO TOKU
- STROMY INVENTARIZOVANÉ
- KEŘE INVENTARIZOVANÉ

POZN.: SOUPIS DŘEVIN VIZ. PŘÍLOHA E.6.4
DENDROLOGICKÝ PRŮZKUM- ZPRÁVA
INVENTARIZACE DŘEVIN

POZNÁMKA:
ZÁKRES VEDENÍ INŽENÝRSKÝCH SÍTÍ JE INFORMATIVNÍ. PŘED ZAHÁJENÍM STAVEBNÍCH PRACÍ MUSÍ BÝT PROVEDENO JEJICH VYTÝČENÍ.
DOKUMENTACI LZE UŽÍVAT POUZE VE SMYSLU PŘÍSLUŠNÉ SMLOUVY O DÍLO. VÝKRES, ČI JEHO ČÁST, MŮŽE BÝT KOPÍROVÁN NEBO JINÝM ZPŮSOBEM ROZŠÍŘOVÁN
POUZE PO PŘEDCHOZÍM SOUHLASU AUTORA DOKUMENTACE. © ŠINDLAR s.r.o.

VEDOUČÍ PROJEKTU		VYPRACOVAL	KONTROLOVAL	AUTORIZACE	<div>STAVBY VODNÍHO HOSPODÁŘSTVÍ A KRAJINNÉHO INŽENÝRSTVÍ</div> <div>ŠINDLAR s.r.o., Na Brně 372/2a, 500 06 Hradec Králové, IČO 260 03 236</div> <div></div>		
Ing. Zdeněk Drašar		Ing. Daria Platinina	Ing. Jiří Kaplan	Ing. Milošlav Šindlar	FORMÁT	2 x A4	
KRAJ: Jihomoravský		STAVEBNÍ ÚŘAD:		MM Brno	DATUM	říjen 2021	
KATASTRÁLNÍ ÚZEMÍ: Královo Pole, Řečkovice		Brno, PPO – RN Řečkovice					
INVESTOR: Statutární město Brno, Dominikánské náměstí 196/1, Brno-město, 602 00 Brno							
		ČÍSLO ZAKÁZKY		20210151	STUPEŇ	DŮR	
		SOUŘADNÝ / VÝŠKOVÝ SYSTÉM		S-JTSK/Bpv	INTERVAL VRSTEVNIC		
Situace dendr. průz. - lim. st. na soutoku s Medláneckým potokem					MĚŘÍTKO	1 : 250	ČÍSLO KOPIE
					Č. VÝKRESU	C.4.2.1	