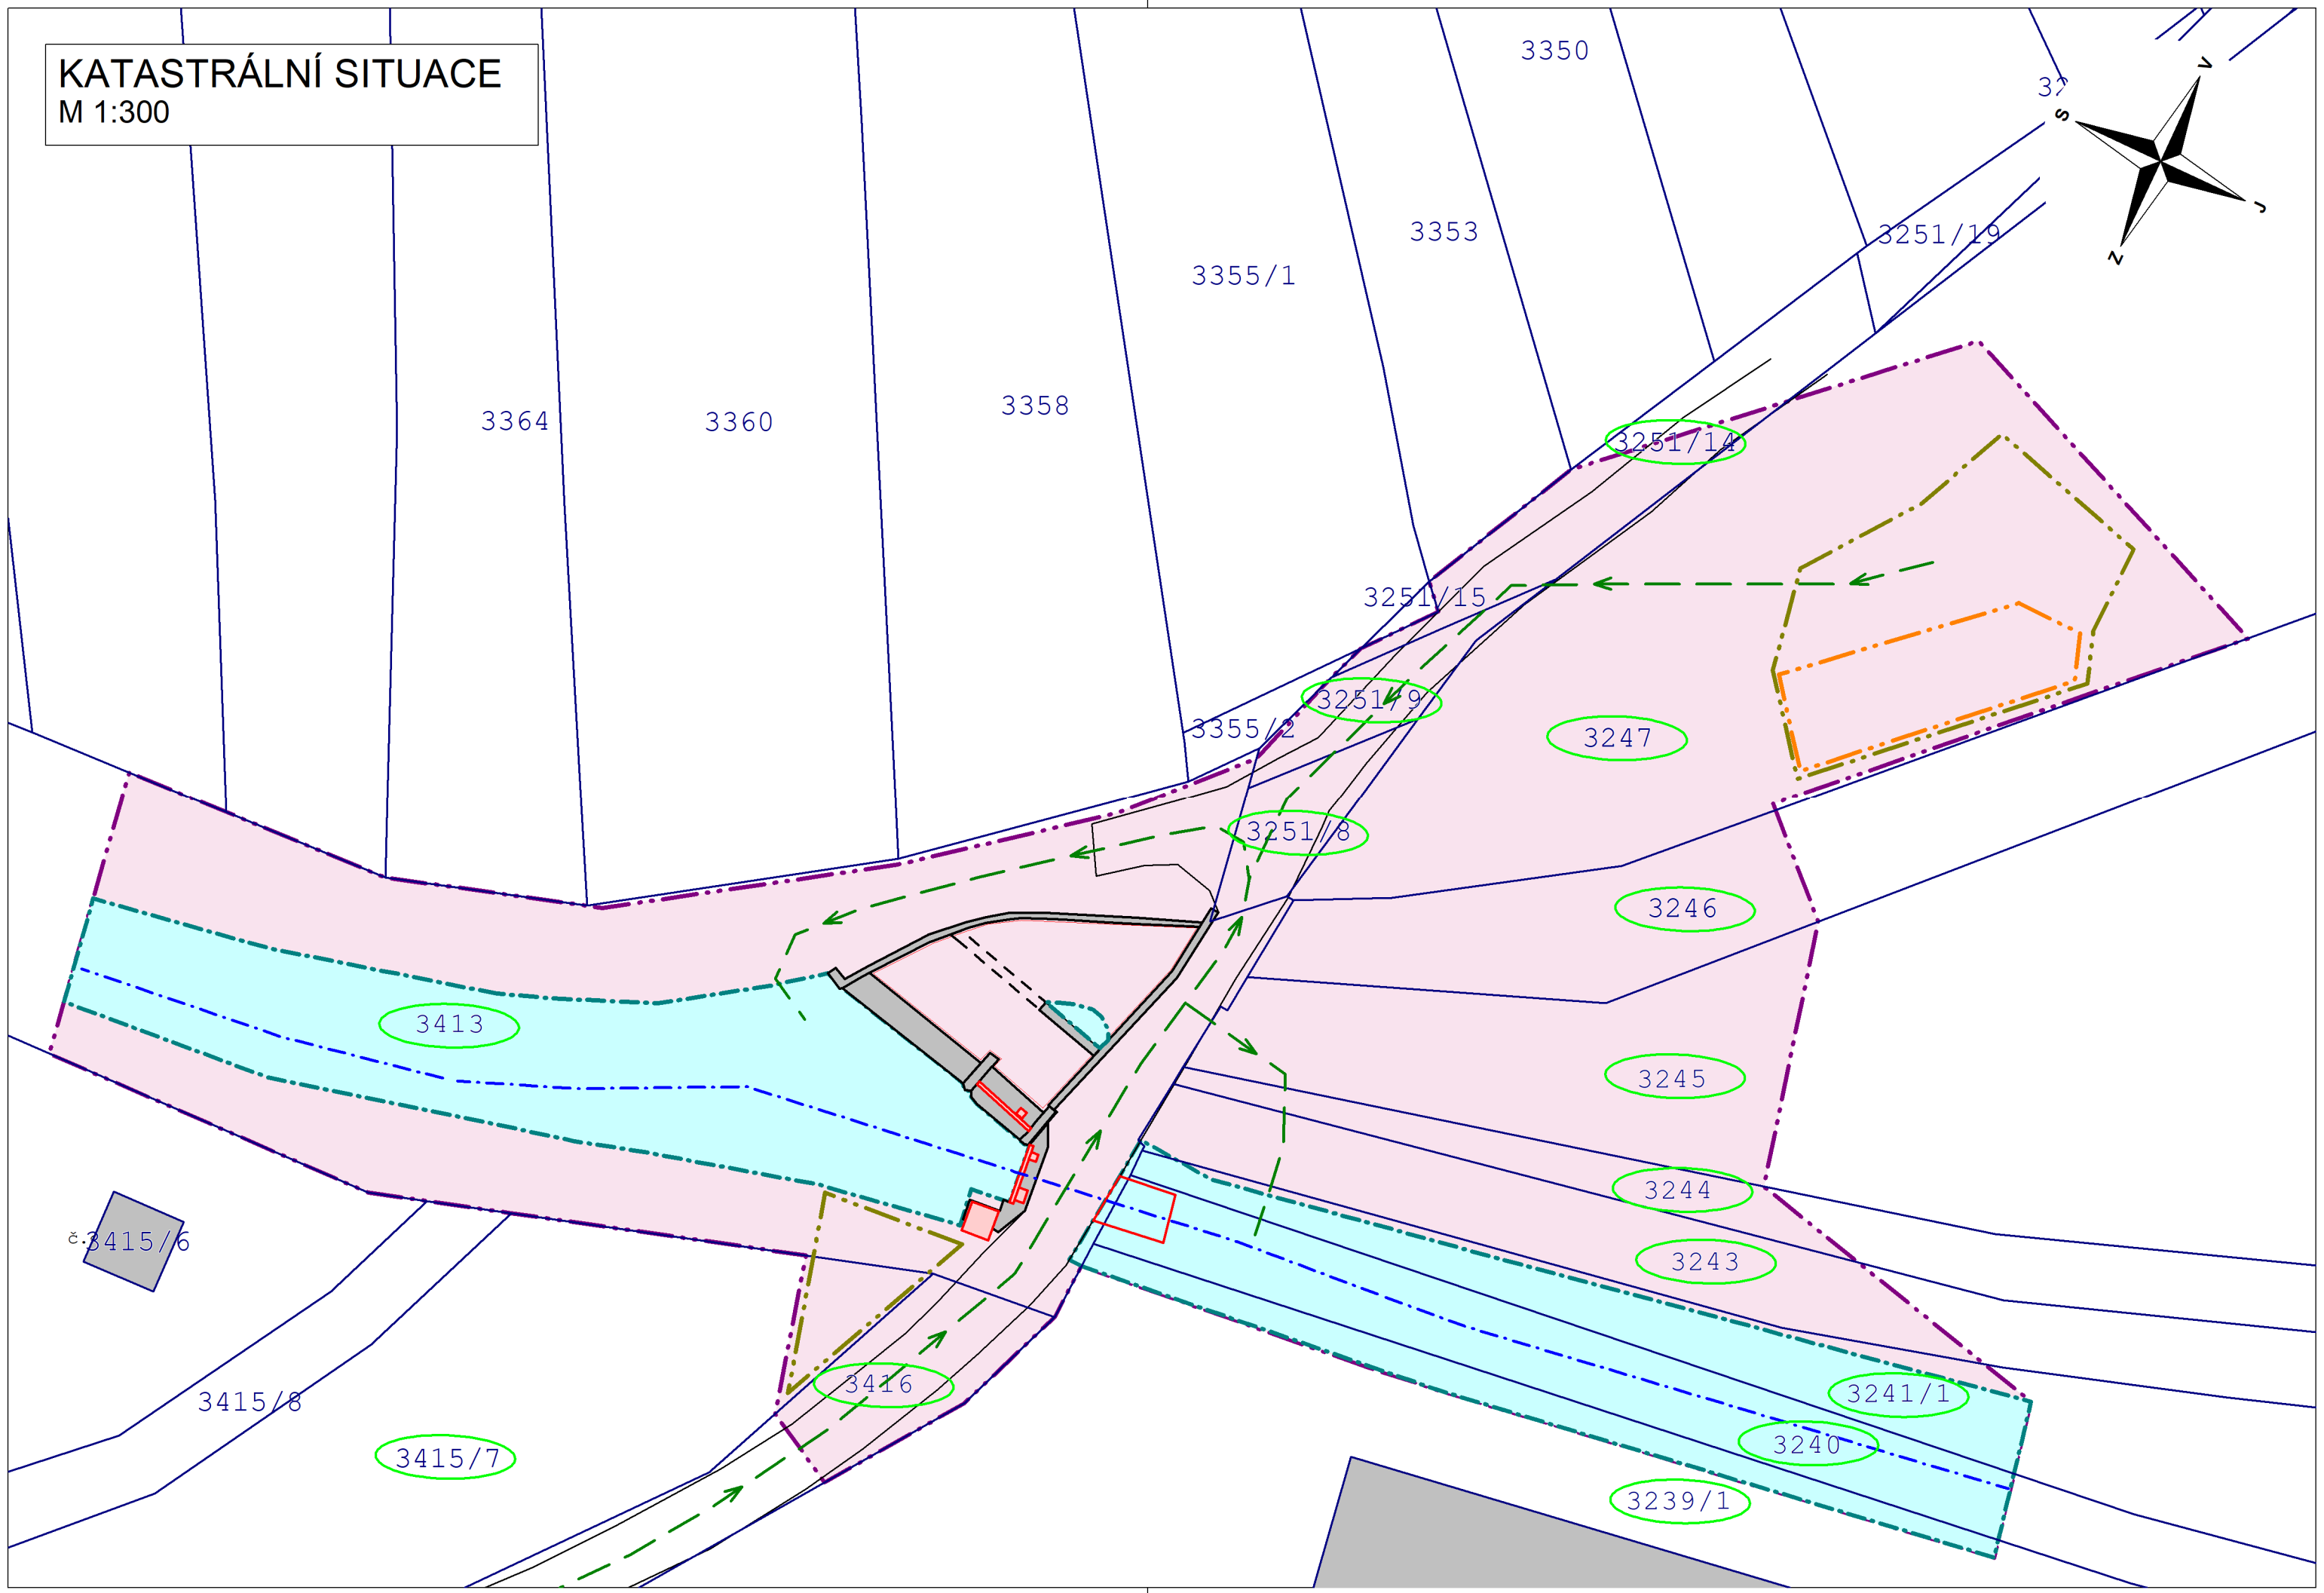

TABULKA PARCEL DOTČENÝCH STAVBOU

P.Č.	LV	Druh pozemku	Celková výměra (m2)	Dočasný zábor (m2)	Trvalý zábor (m2)
3413	10001	VP	2896	730	390
3415/7	10001	OSTP	606	30	0
3416	10001	OSTP	272	75	0
3251/8	10001	OSTP	42	42	0
3251/9	10001	OSTP	40	40	0
3251/14	10001	OSTP	112	65	0
3247	10001	TTP	71533	710	0
3246	10001	VP	2086	165	0
3245	10001	TTP	47444	240	0
3244	10001	VP	2303	65	0
3243	10001	OSTP	1861	170	1
3241/1	10001	OSTP	3229	25	120
3240	10001	VP	1289	0	190
3239/1	10001	TTP	5588	0	60
				2357	761

LEGENDA:

- OBVOD STAVENIŠTĚ - DOČASNÝ ZÁBOR
- DOČASNÝ ZÁBOR
- OSA VODNÍHO TOKU
- HRANICE TRVALÉHO ZÁBORU
- TRVALÝ ZÁBOR
- ZAŘÍZENÍ STAVENIŠTĚ
- MEZIDEPONIE
- PŘÍSTUP NA STAVENIŠTĚ
- NOVÝ STAV
- STÁVAJÍCÍ STAV
- KN - HRANICE POZEMKU
- 1699/1 KN - PARCELNÍ ČÍLO POZEMKU
- (1699/1) KN - DOTČENÝ POZEMEK

POZNÁMKA:
ZÁKRES VEDENÍ INŽENÝRSKÝCH SÍTÍ JE INFORMATIVNÍ. PŘED ZAHÁJENÍM STAVEBNÍCH PRACÍ MUSÍ BÝT PROVEDENO JEJICH VYTYČENÍ.

DOKUMENTACI LZE UŽÍVAT POUZE VE SMYSLU PŘÍSLUŠNÉ SMLOUVY O DÍLO. VÝKRES, ČI JEHO ČÁST, MŮŽE BÝT KOPÍROVÁN NEBO JINÝM ZPŮSOBEM ROZŠÍŘOVÁN POUZE PO PŘEDCHOZÍM SOUHLASU AUTORA DOKUMENTACE. © ŠINDLAR s.r.o.

VEDOUCÍ PROJEKTU	VYPRACOVAL	KONTROLOVAL	AUTORIZACE
Ing. Zdeněk Drašar	Ing. Martin Pikna	Ing. Jiří Kaplan	Ing. Miloslav Šindlar

STAVBY VODNÍHO HOSPODÁŘSTVÍ A KRAJINNÉHO INŽENÝRSTVÍ
ŠINDLAR s.r.o., Na Brně 372/2a, 500 06 Hradec Králové, IČO 260 03 236

KRAJ: Jihomoravský	STAVEBNÍ ÚŘAD: MM Brno	FORMÁT	3 x A4
KATASTRÁLNÍ ÚZEMÍ: Královo Pole, Řečkovice		DATUM	říjen 2021
INVESTOR: Statutární město Brno, Dominikánské náměstí 196/1, Brno-město, 602 00 Brno		STUPEŇ	DÚR
Brno, PPO – RN Řečkovice		ČÍSLO ZAKÁZKY	20210151
		SOUŘADNÝ / VÝŠKOVÝ SYSTÉM	S-JTSK/Bpv
		INTERVAL VRSTEVNIC	
Katastrální situační výkres RO nad RN Řečkovice	MĚŘÍTKO 1 : 300	ČÍSLO KOPIE	
	Č. VÝKRESU C.2.4		

Tiskový formát 630 x 297 mm