


SITUACE NÁHRADNÍ VÝSADBY SO03


M 1:200

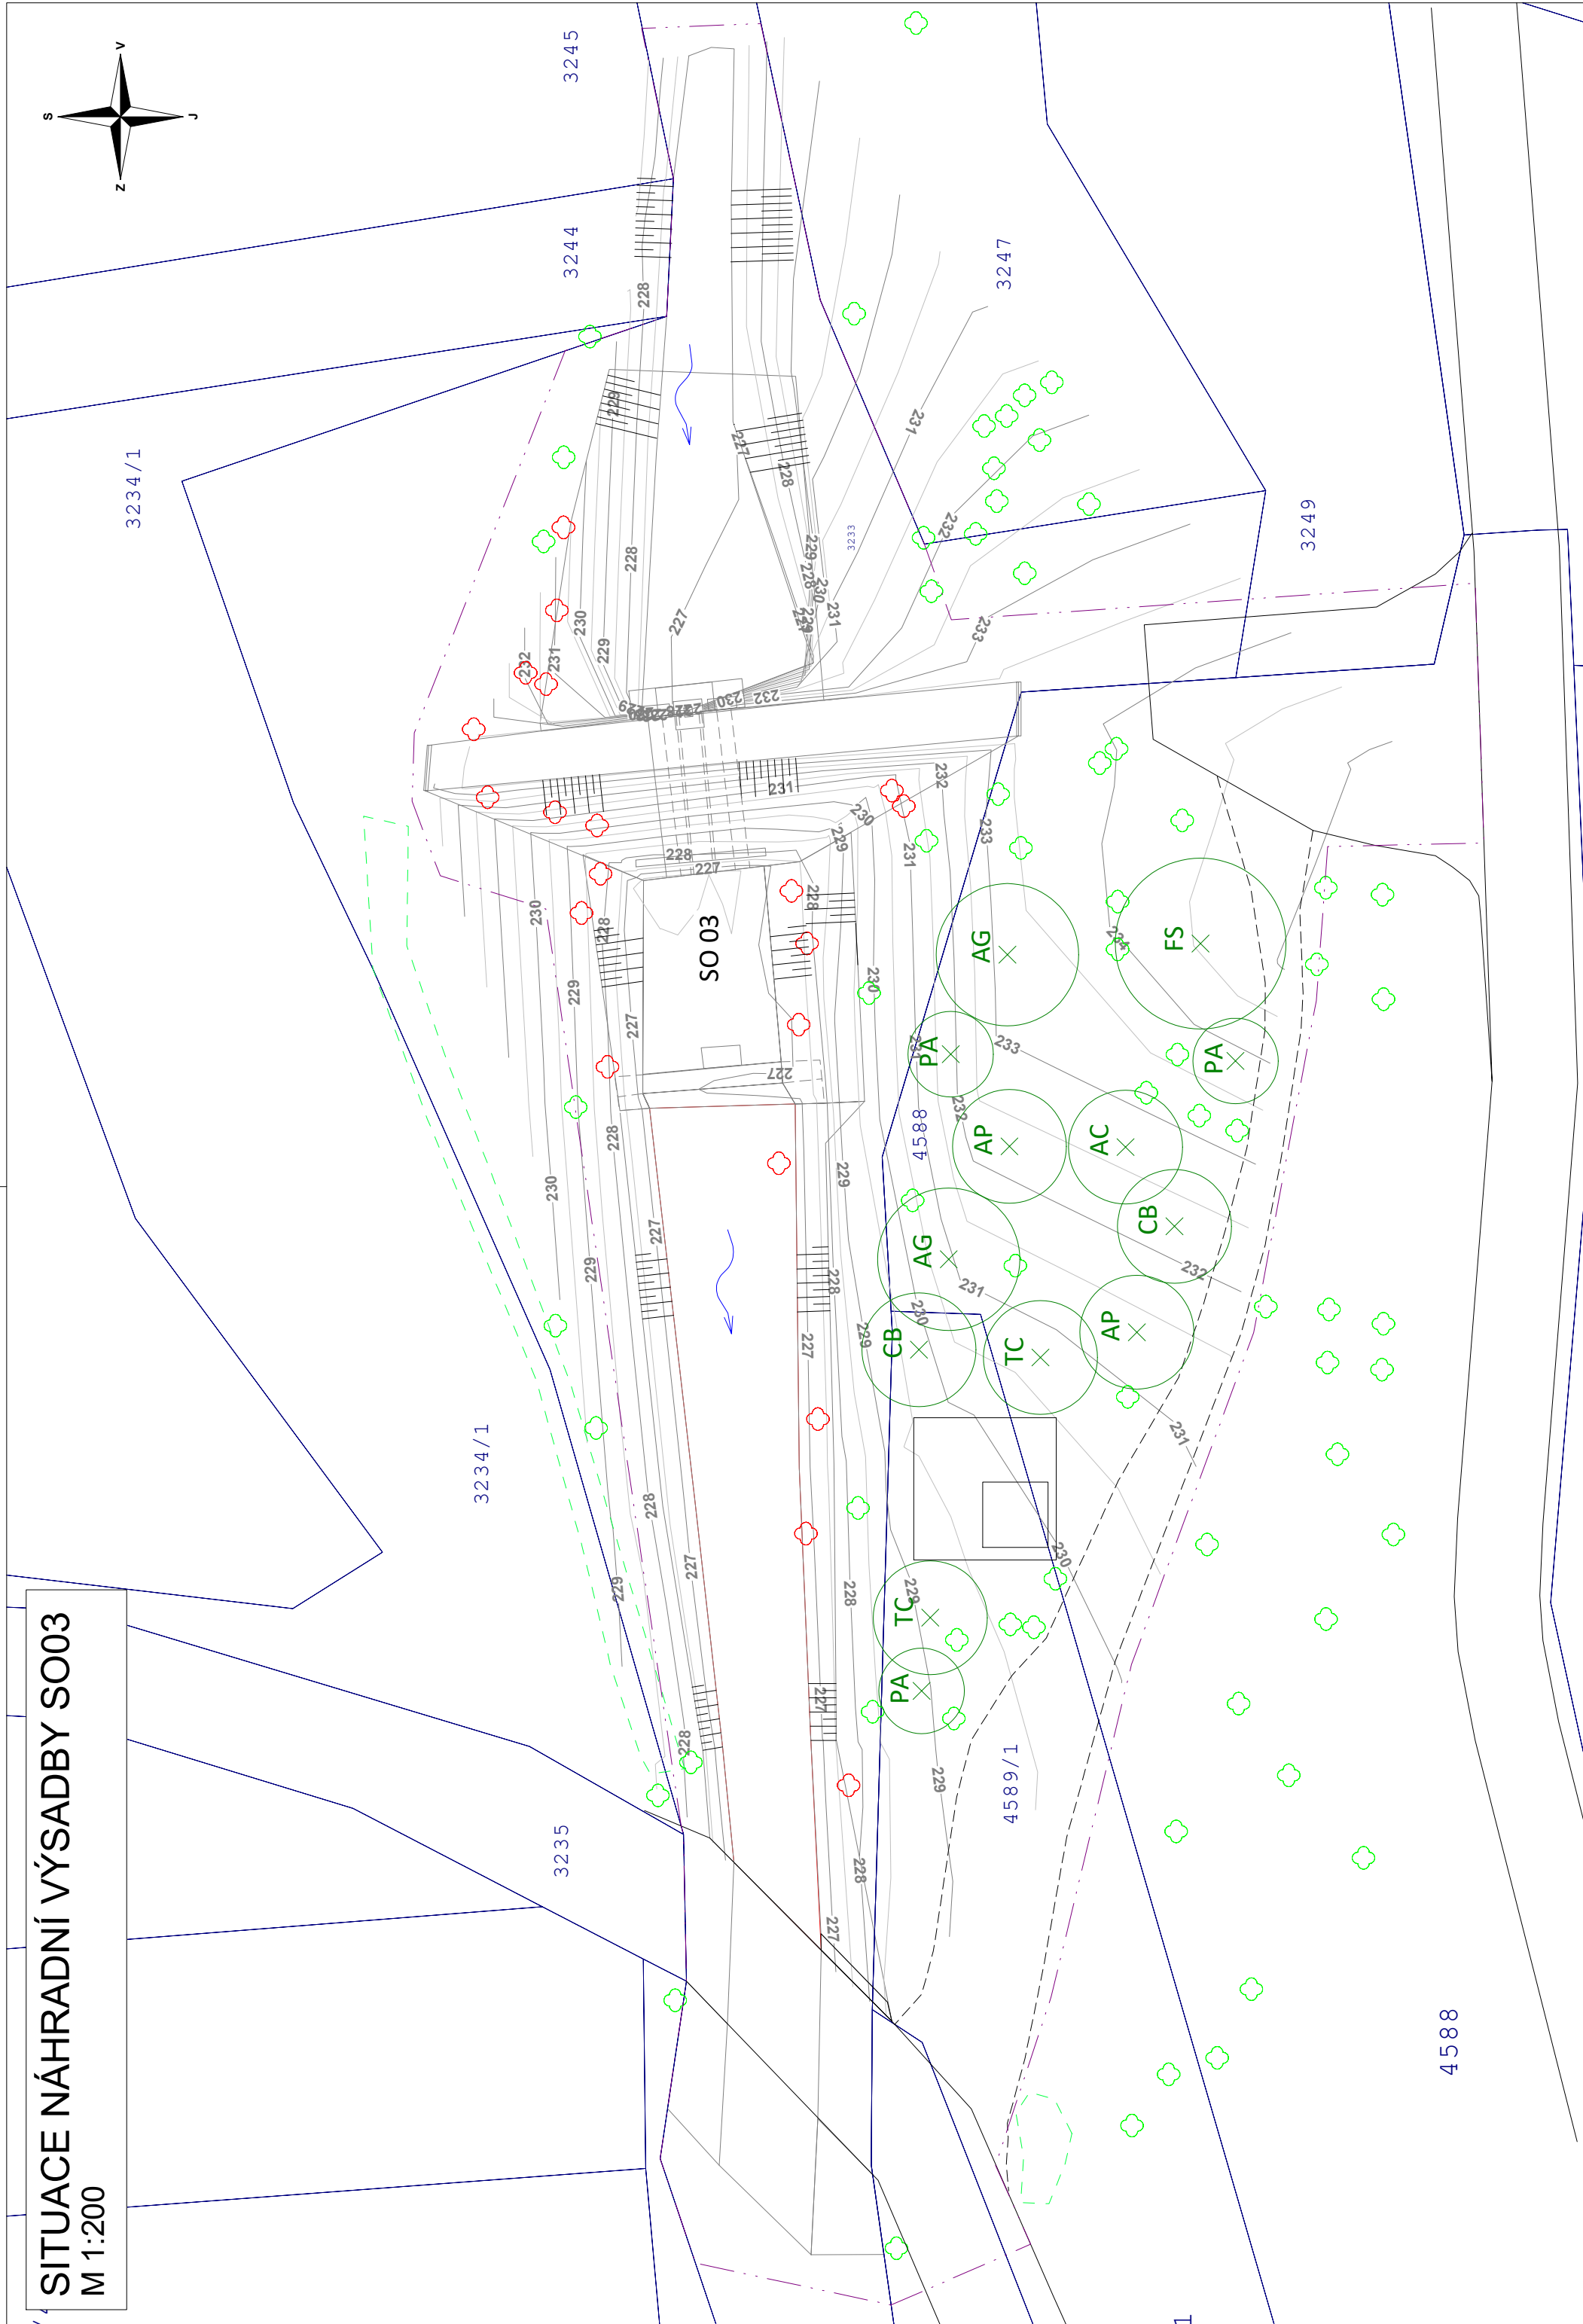

VÝSADBA - SOUPIS DŘEVIN

DRUH	POČET
FS - <i>Fagus sylvatica</i> /buk lesní	1 ks
AP - <i>Acer platanoides</i> /javor mléč	2 ks
AC - <i>Acer campestre</i> /javor babyka	1 ks
TC - <i>Tilia cordata</i> /lípa malolistá	2 ks
PA - <i>Prunus avium</i> /třešeň ptačí	3 ks
AG - <i>Alnus glutinosa</i> /olše lepkavá	2 ks
CB - <i>Carpinus betulus</i> /habr obecný	2 ks
CELKEM	13 ks

LEGENDA:

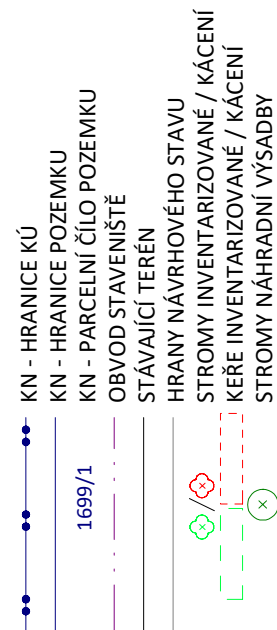

POZNÁMKA:

DOKUMENTACI LZE UŽÍVAT POUZE VE SMYSLU PŘÍSLUŠNÉ SMLOUVY O DÍLO. VÝKRES, ČI JEHO ČÁST, MŮŽE BÝT KOPÍROVÁN NEBO JINÝM ZPŮSOBEM ROZŠÍŘOVÁN.
POUZE PO PŘEDCHOZÍM SOUHLASU AUTORA DOKUMENTACE. © ŠINDLAR s.r.o.

	VYPRACOVAL	KONTROLOVAL	AUTORIZACE	
VEDOUČÍ PROJEKTU Ing. Zdeněk Drašar	Ing. Jakub Kolož	Ing. Jiří Kaplan	Ing. Milošlav Šindlar	
KRAJ: Jihomoravský KATASTRÁLNÍ ÚZEMÍ: Královo Pole, Řečkovice		STAVEBNÍ ŮŘAD:	MM BRNO	
INVESTOR: statutární město Brno, Dominikánské náměstí 196/1, Brno-město, 602 00 Brno				
Bčno, PPO – RN Řečkovice				
SITUACI NÁHRADNÍ VÝSADBY V PRŮBĚHU STAVBY				
	MĚRITKO	1 : 200		ČÍSLO KOPIE
	Č. VÝKRESU	D.6.3		