


KATASTRÁLNÍ SITUACE
M 1:300

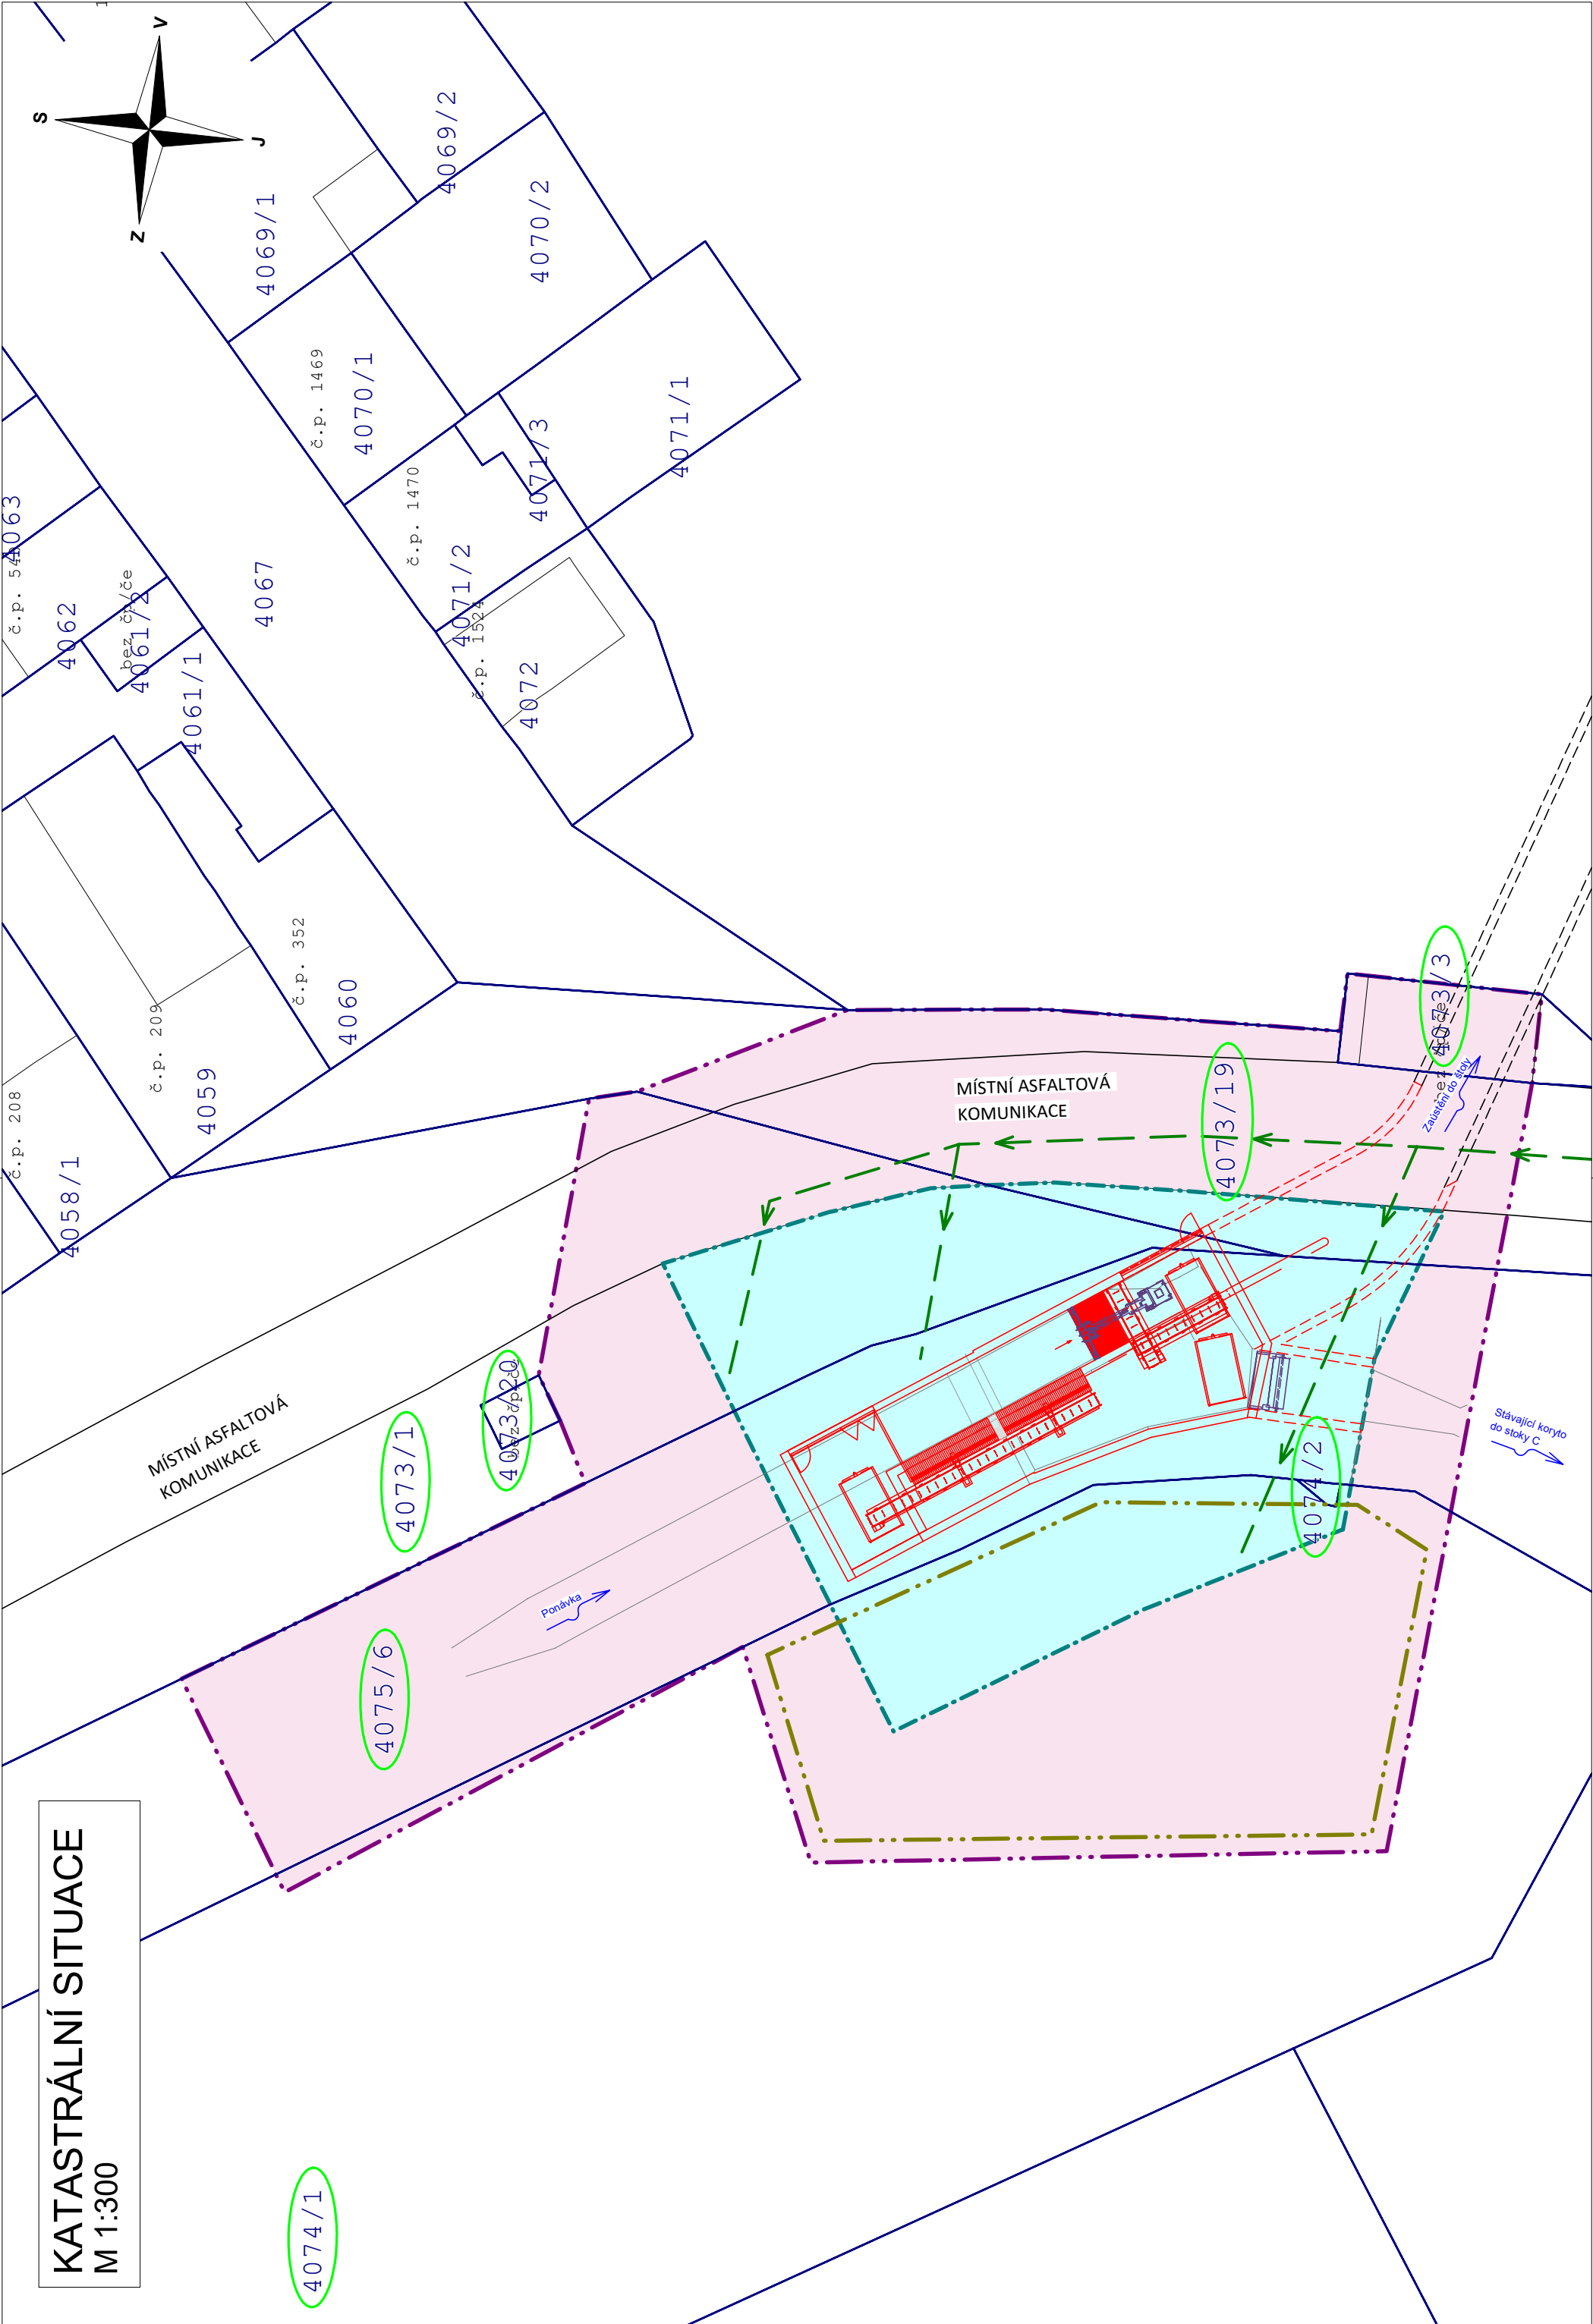

TABULKA PARCEL DOTČENÝCH NA STAVBOU

P.č.	LV	Druh pozemku	Celková výměra (m2)	Dočasný zábor (m2)	Trvalý zábor (m2)
4074/1	10001	OSTP	6034	606	170
4075/6	10001	VP	20729	460	370
4073/1	60000	OSTP	5545	80	210
4074/2	10001	TPP	2	0	2
4073/3	10001	ZPAN	62	51	0
4073/19	10001	OSTP	1235	375	0
4073/20	6991	ZPAN	9	0	0
				1572	752

LEGENDA:

- OBVOD STAVENIŠTĚ - DOČASNÝ ZÁBOR
- DOČASNÝ ZÁBOR
- OSA VODNÍHO TOKU
- HRANICE TRVALÉHO ZÁBORU
- TRVALÝ ZÁBOR
- ZAŘÍZENÍ STAVENIŠTĚ
- MEZIDEPONIE
- PŘÍSTUP NA STAVENIŠTĚ
- NOVÝ STAV
- STÁVAJÍCÍ STAV
- KN - HRANICE POZEMKU
- KN - PARCELNÍ ČÍLO POZEMKU
- KN - DOTČENÝ POZEMEK

POZNÁMKA:

ZÁKRES VEDENÍ INŽENÝRSKÝCH SÍTÍ JE INFORMATIVNÍ. PŘED ZAHÁJENÍM STAVEBNÍCH PRACÍ MUSÍ BÝT PROVEDENO JEJICH VYTÝČENÍ. DOKUMENTACI LZE UŽÍVAT POUZE VE SMYSLU PŘÍSLUŠNÉ SMLOUVY O DÍLO. VÝKRES, ČÍ JEHO ČÁST, NŮŽE BÝT KOPÍROVÁN NEBO JINÝM ZPŮSOBEM ROZŠÍŘOVÁN POUZE PO PŘEDCHOZÍM SOUHLASU AUTORA DOKUMENTACE. © ŠINDLAR s.r.o.

VEDOUcí PROJEKTU	VYPRACOVAL	KONTROLOVAL	AUTORIZACE	STAVBY VODNÍHO HOSPODÁŘSTVÍ A KRAJINNÉHO INŽENÝRSTVÍ ŠINDLAR s.r.o., Na Brně 372/2a, 500 06 Hradec Králové, IČO 260 03 236
Ing. Zdeněk Drašar	Ing. Jakub Kološ	Ing. Jiří Kaplan	Ing. Miroslav Šindlar	
KRAJ:	Jihomoravský	STAVEBNÍ ÚŘAD:	MM Brno	FORMÁT
KATASTRÁLNÍ ÚZEMÍ: Královo Pole, Řečkovice				3 x A4
INVESTOR: Statutární město Brno, Dominikánské náměstí 196/1, Brno-město, 602 00 Brno				Říjen 2021
Brno, PPO – RN Řečkovice				DŮR
				ČÍSLO ZAKÁZKY
				20210151
Katastrální situační výkres rozdělovacího objektu Myslínova				SOURADNÝ / VÝŠKOVÝ SYSTÉM
				S-JTSK/Bpv
INTERVAL VRSTEVNIC				MÉRÍTKO
				ČÍSLO KOPIE
				1 : 300
				Č. VÝKRESU
				C.2.1