







 
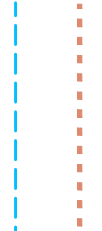


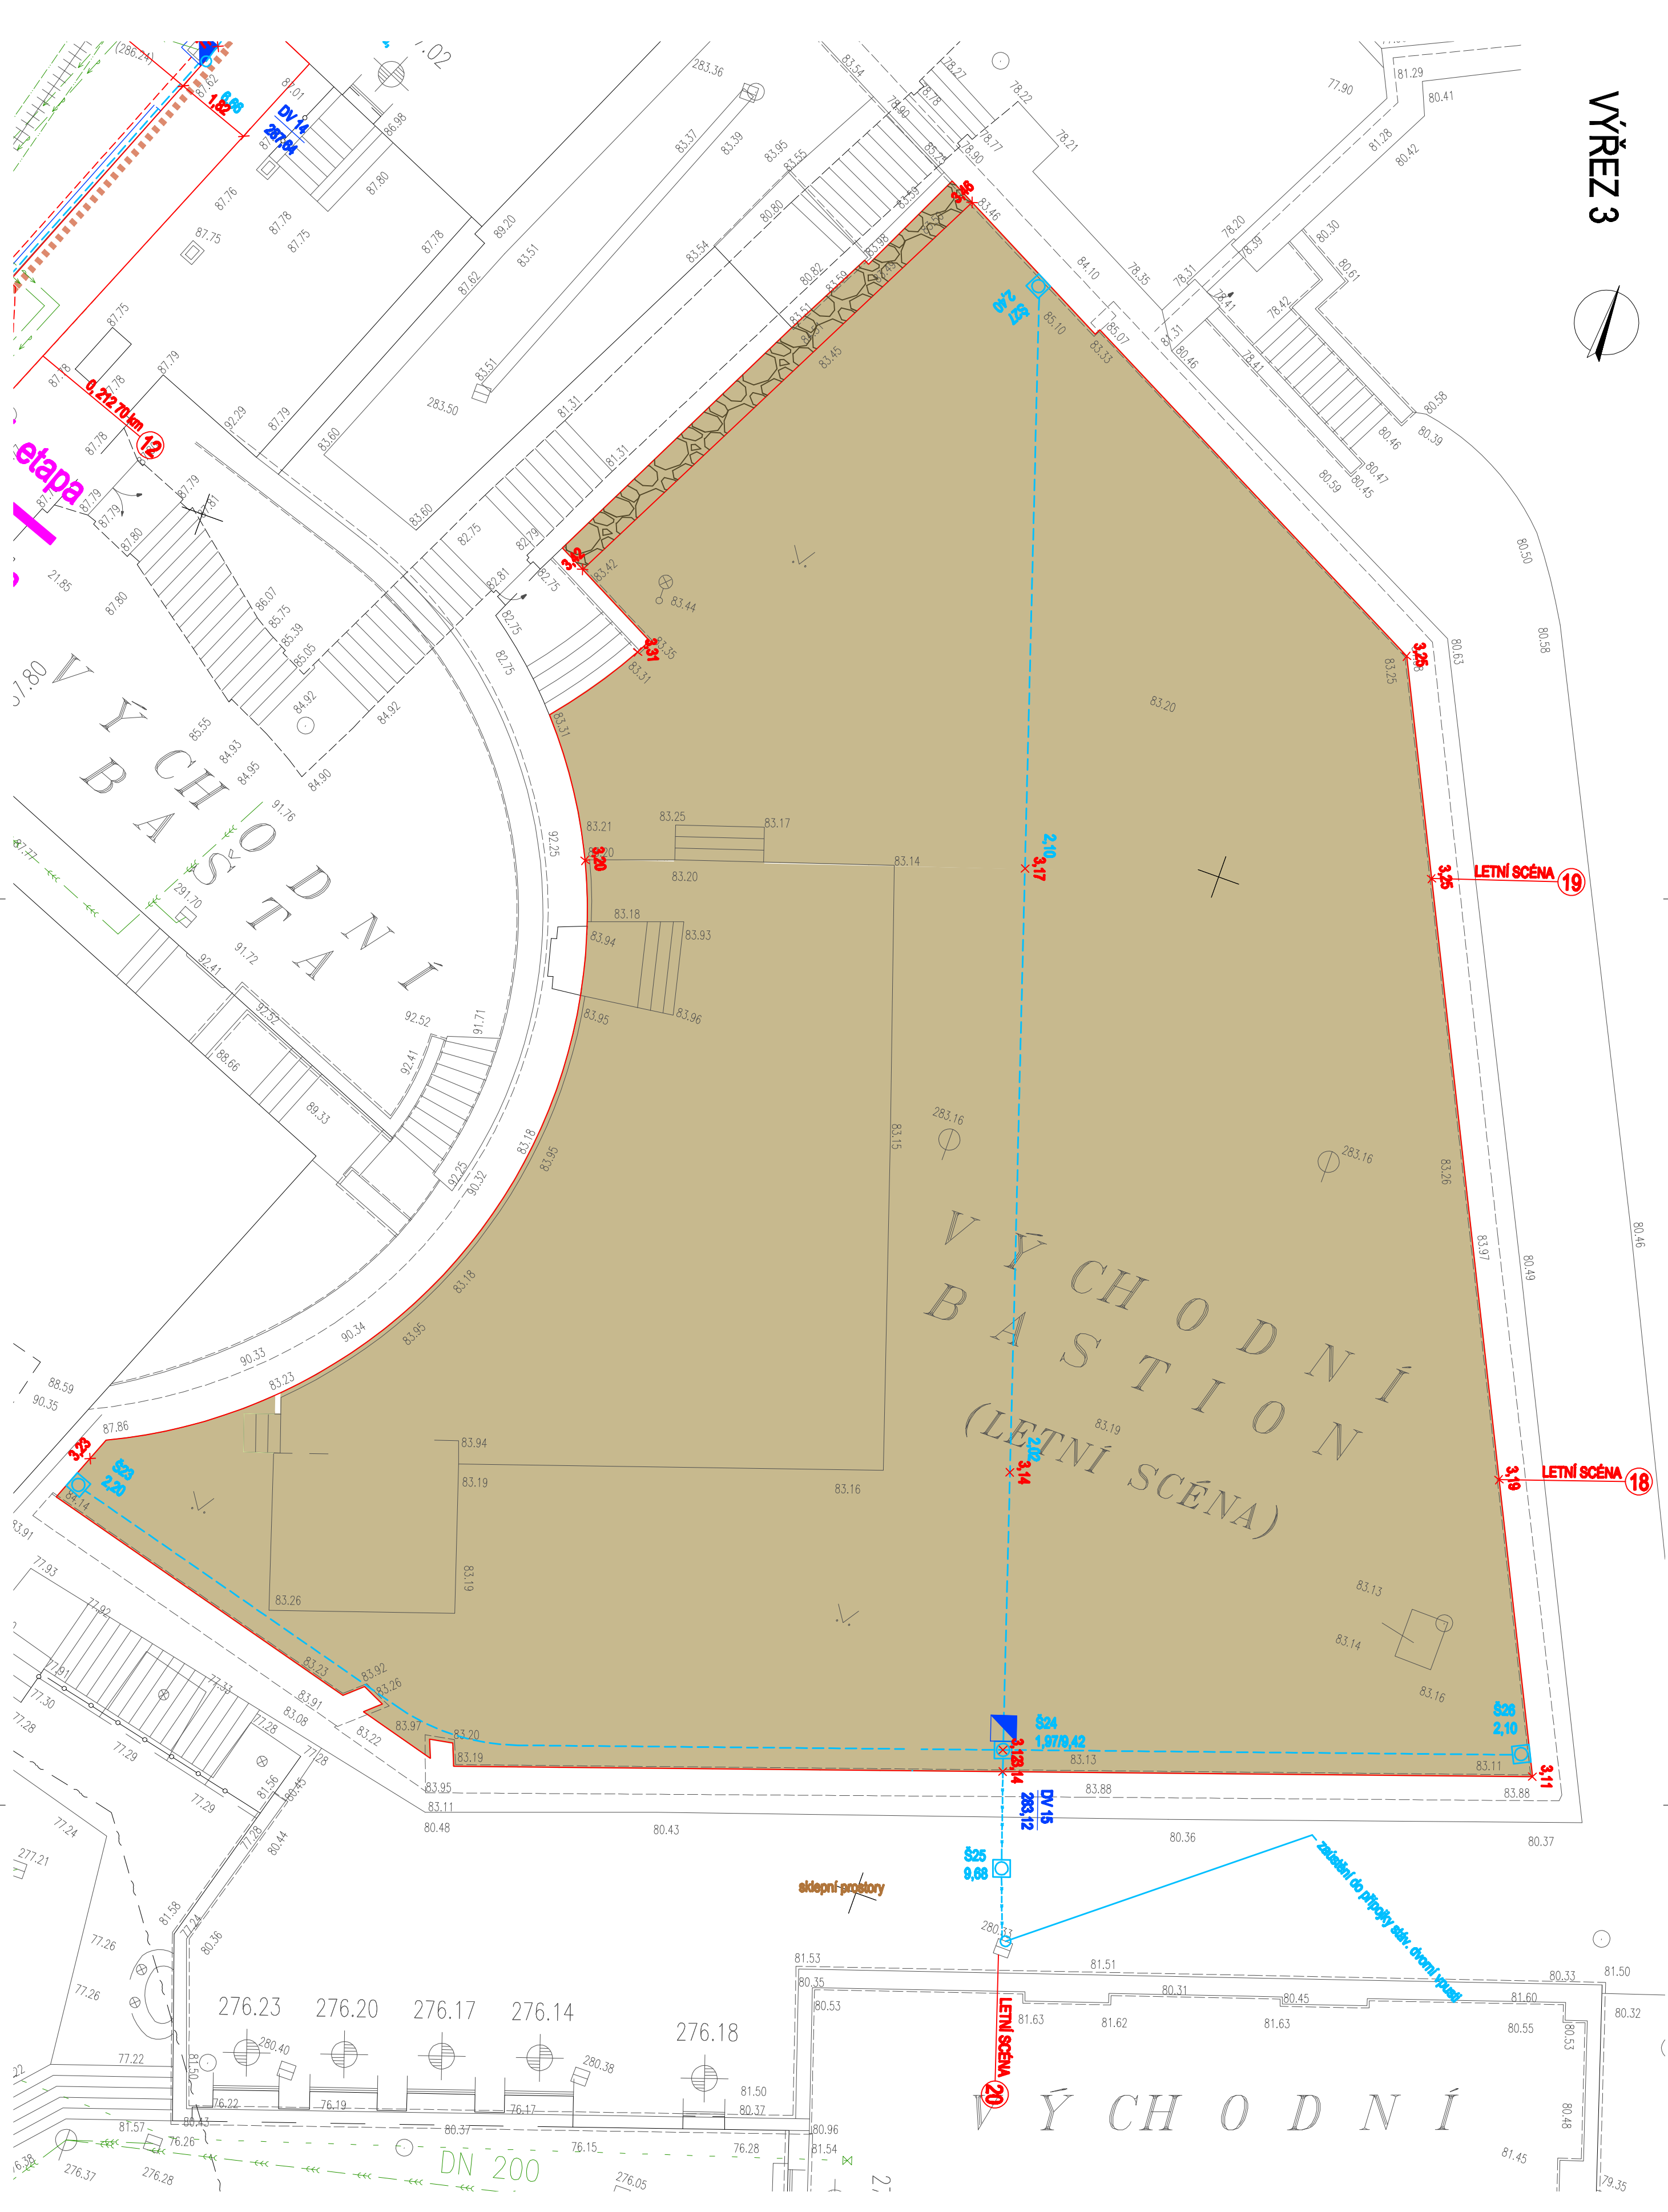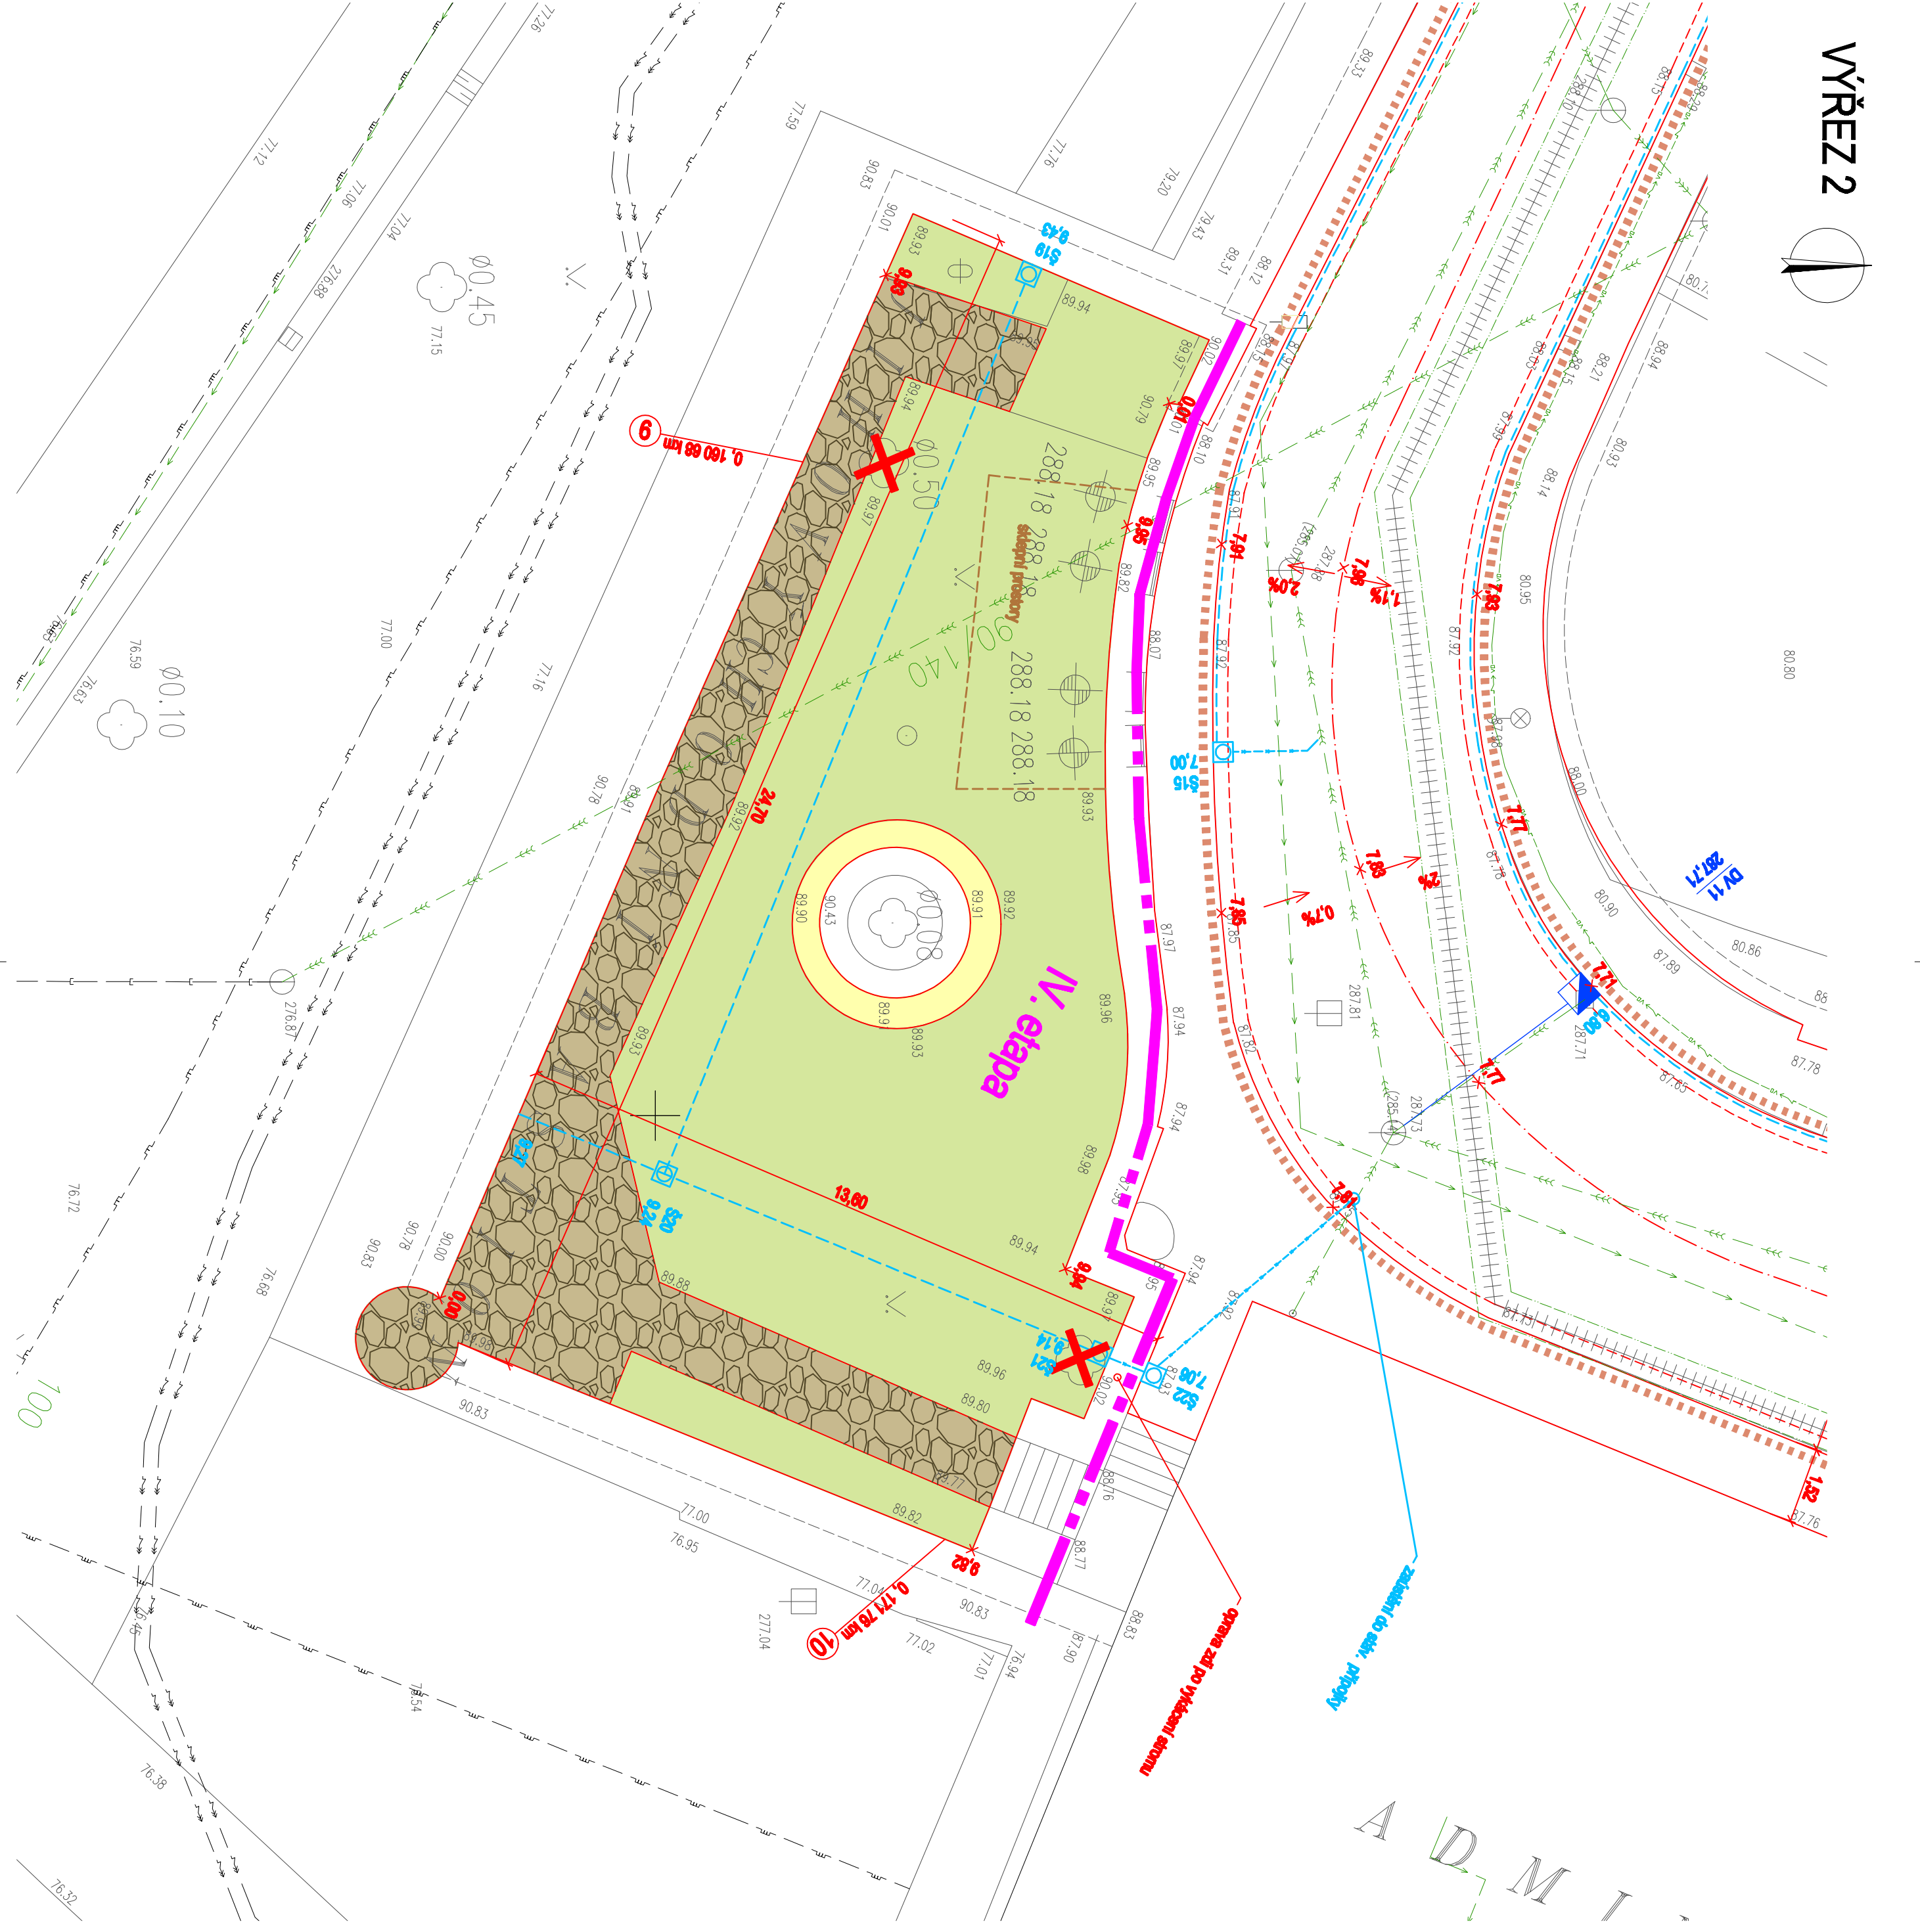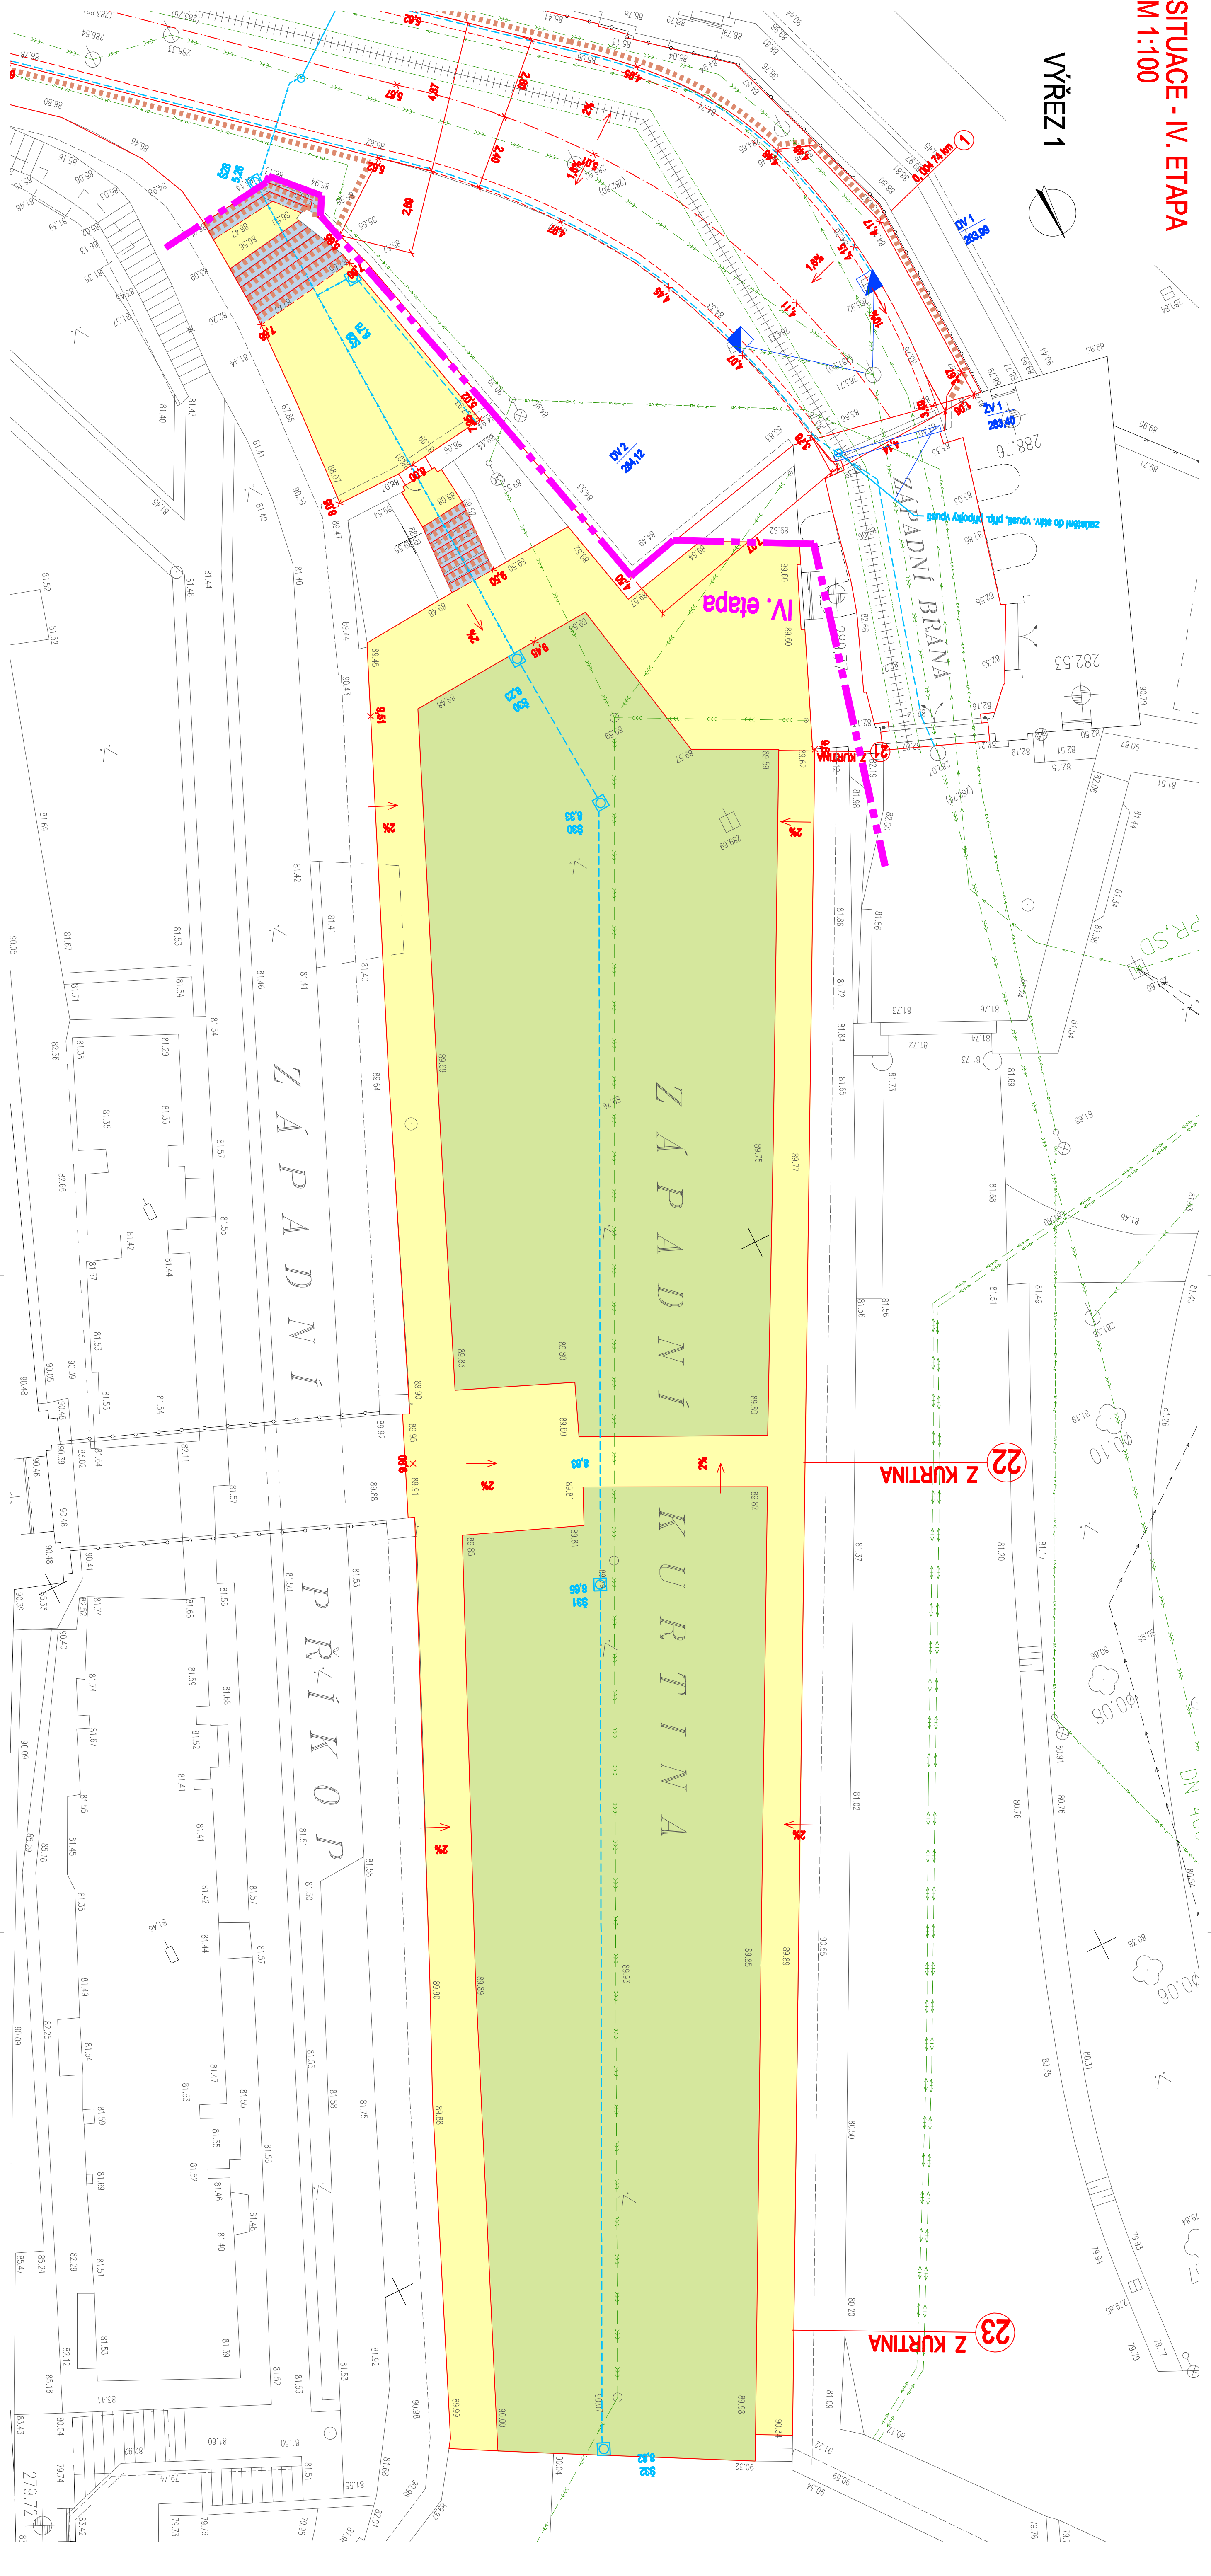   


SITUACE - IV. ETAPA
M 1:100

M 1:100


 


LEGENDA STAVEBNÍCH ÚPRAV

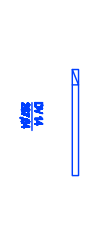- | | |
|---|---|
|  | POLOŽENÉ PLOCHY Z PROBNÉ KOSTRY |
|  | PESŤ PLOCHY Z VEĽKÉ KOSTRY |
|  | PESŤ PLOCHY Z PROBNÉ KOSTRY |
|  | REKONŠTRUKČIE STAVAJÚCEHO SCHODISŤ |
|  | PESŤ PLOCHY Z KAMENIA - "MILAT" |
|  | PESŤ PLOCHY Z KAMENIA NEPRÁVILNÝCH TVAROV - SLADKÝ |
|  | ZATVARNENIE - ZÁSTĚVY TRAVNÍK |
|  | KAMENNÉ OBKLADY A SPODŠTĚVY STUPNÉ |
|  | PRÍLOHA - VÝSTUPNÉ DREVENÉ PLOCHY TRAVNÍKOV |
|  | DREVENÉ ŠACHTY
DIEŠTOVÁ VYŠŤ
VÝŠKOVÁ KOTVA
KOTVA DREVENÉHO POTRUBÍ
ODPOVÍDAJÚ ZĽAB ŠE ZĽABOVÁ VYŠŤ
KAMENNÉ DIEŠTOVÉ ZĽABOVÉ VYŠŤ
KAMENNÉ ŠACHTY - VÝŠKOVÁ ZĽABOVÁ |

EGENDA OPRAV STÁVAJÍCICH INŽENÝRSKÝCH SÍTÍ:

- OPRAVA VODOVODU NA MOSTĚ - NOVÉ VEDENÍ VE STÁVAJÍCÍ TRASE
KABELOVÉ ŽLABY A REZERVOIR CHRAŇIČKY - V TRASE STÁVAJÍCÍCH KABEL

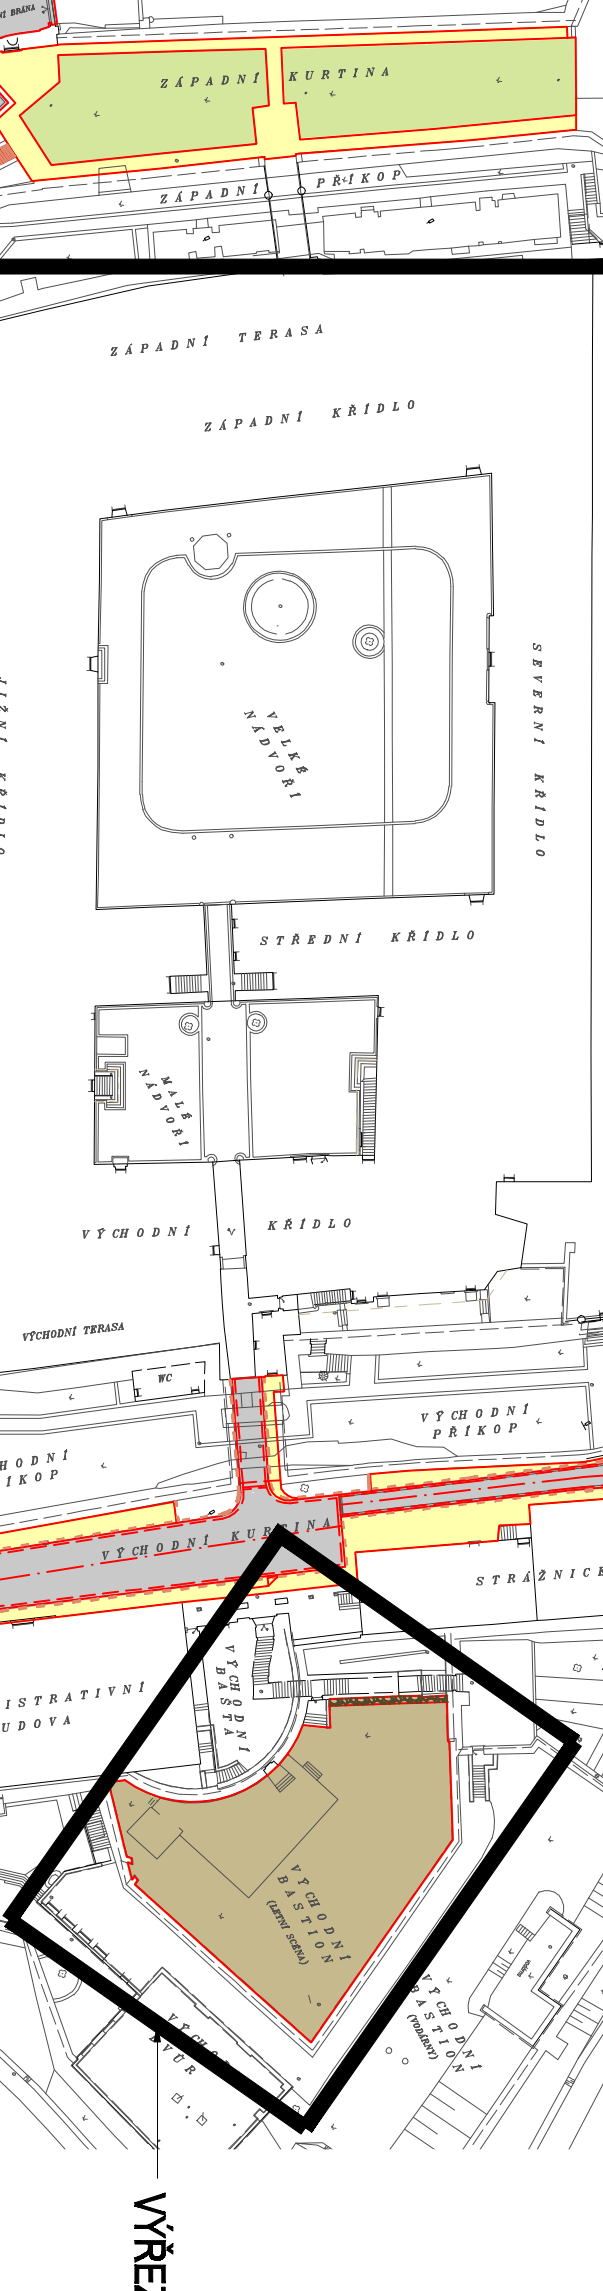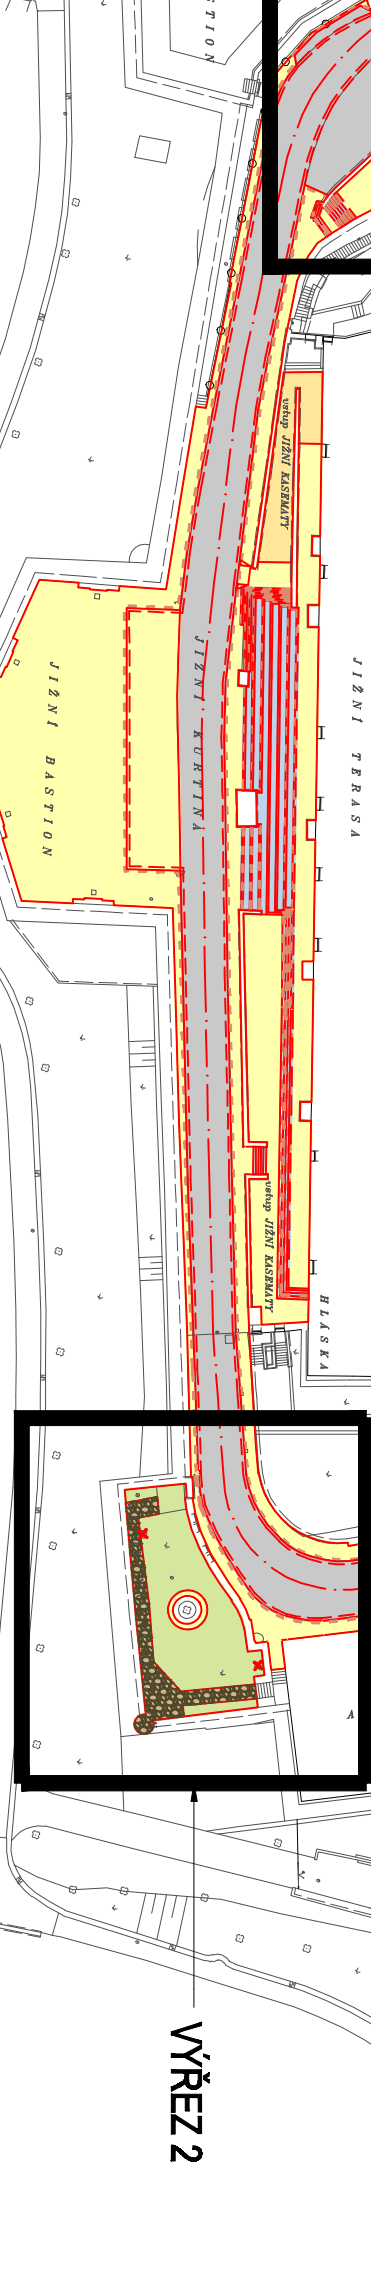[illegible]