


PAVILON A – 1NP

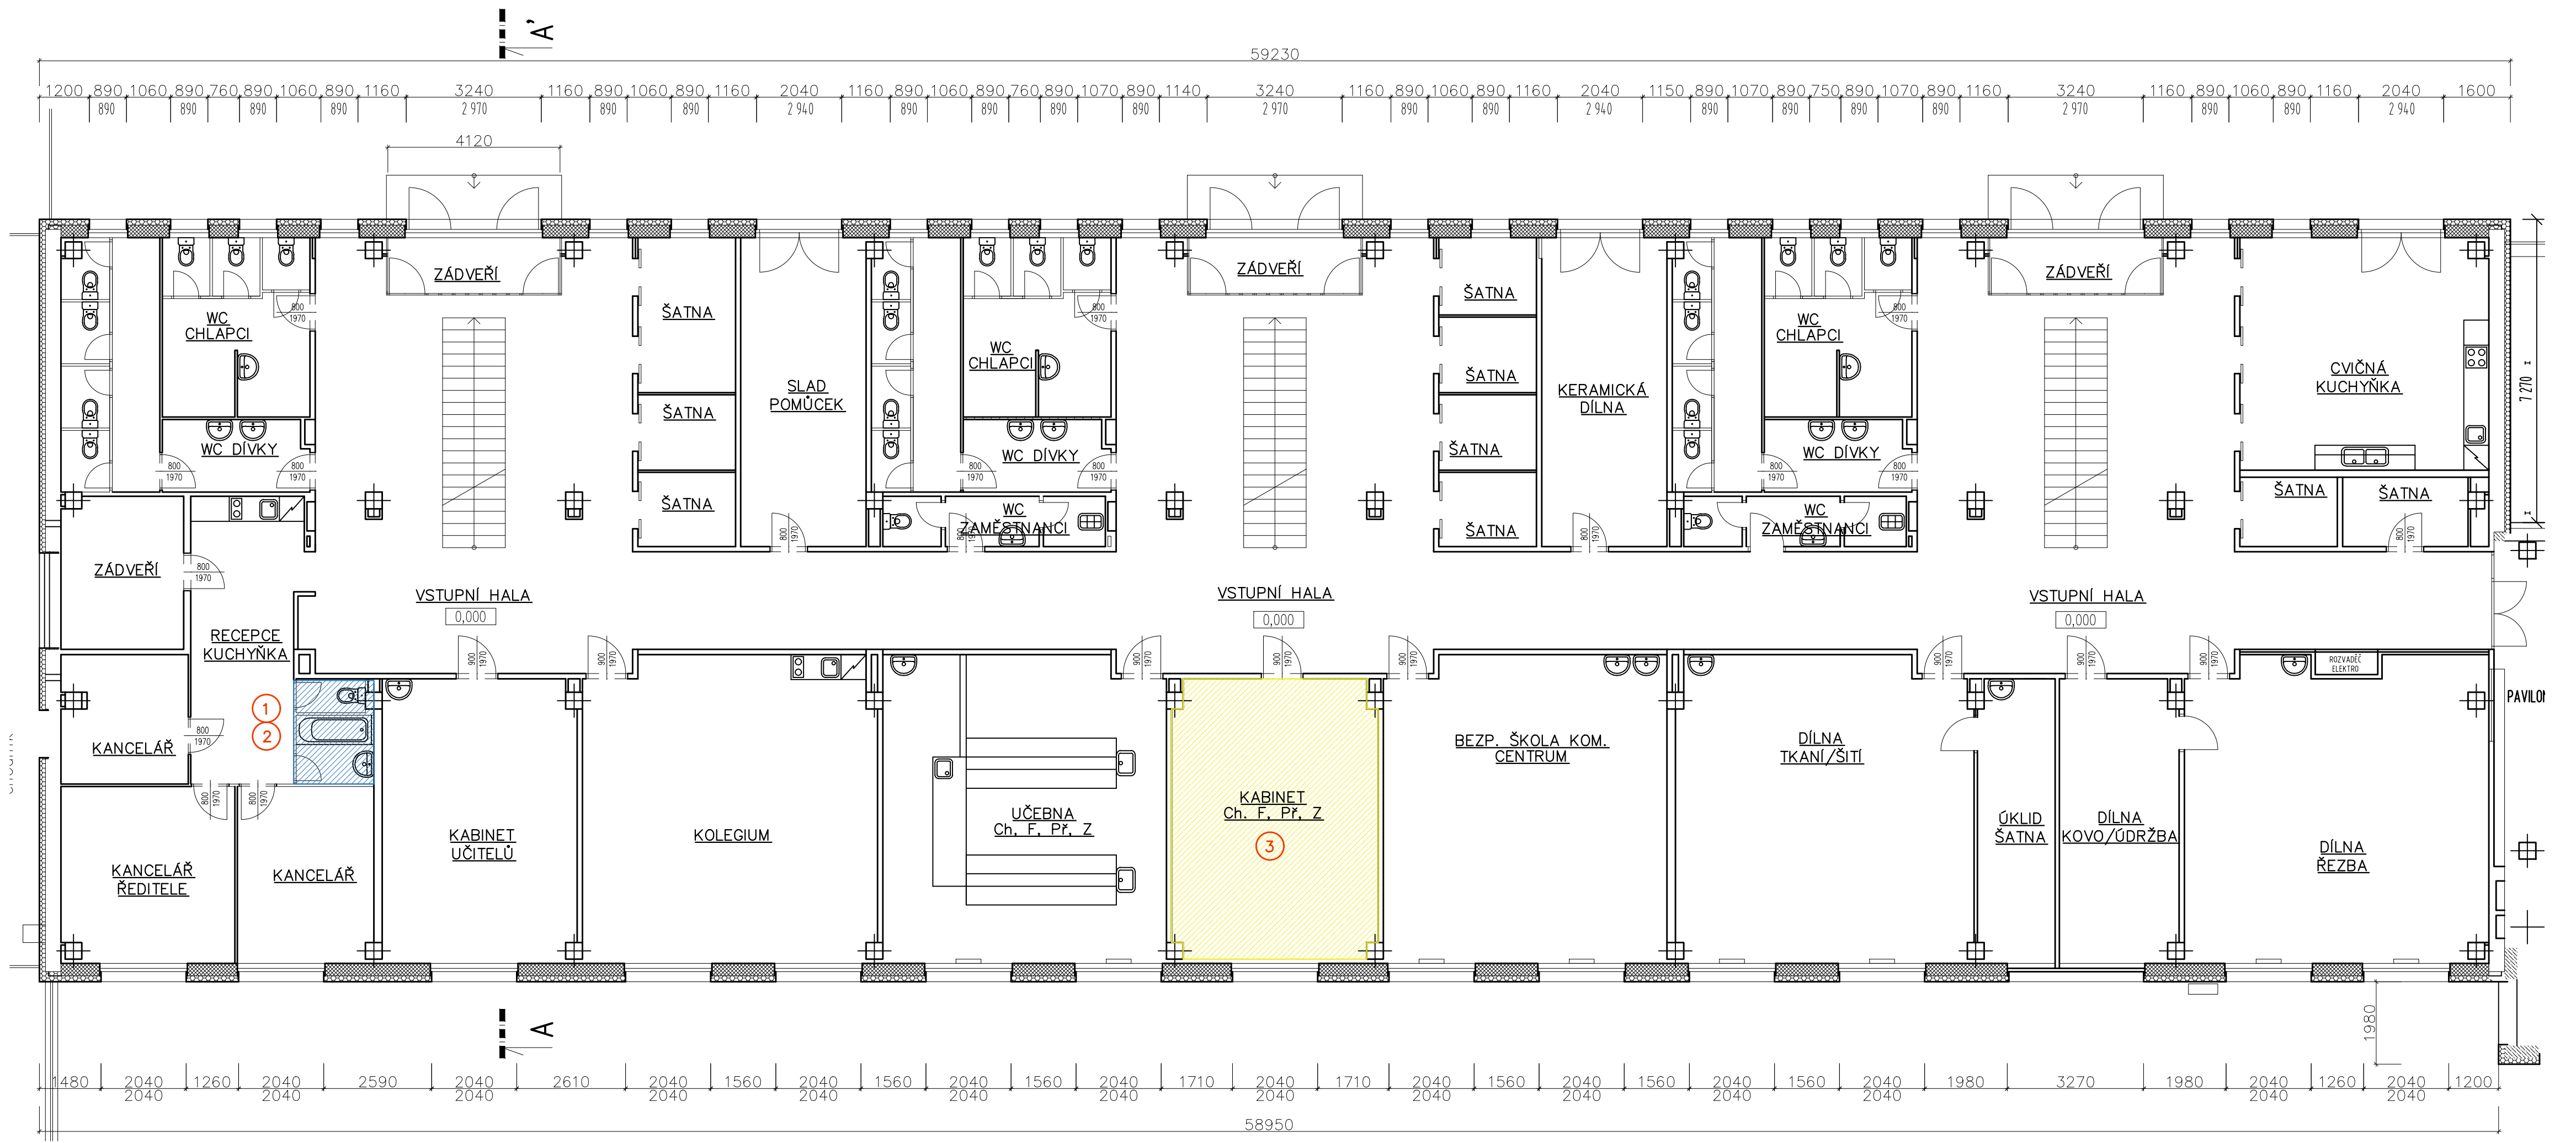

- LEGENDA
- 1 OPRAVA STÁVAJÍCÍHO WC A JEHO ODVĚTRÁNÍ
 - 2 OPRAVA STÁVAJÍCÍ KOUPELNY V PROSTORÁCH SEKRETARIÁTU – ODSTRANĚNÍ HYGIENICKÝ NEVÝHOVUJÍCÍ VANY A NAHRAZENÍ SPRCHOVÝM KOUTEM, NAHRAZENÍ TOPENÍ OTOPNÝM ŽEBŘÍKEM A VYTVOŘENÍ PROSTORU PRO UMYTÍ DROBNÉHO NÁDOBÍ
 - 3 PŘÍVOD TEPLÉ A STUDENÉ VODY A ODPADŮ DO NOVÉ PLÁNOVANÉ SBOROVNY OZNAČENÉ JAKO KABINET CH,F,PR,Z (ZDE JE ROVNĚŽ PLÁNOVÁNA MÝČKA A MENŠÍ KUCHYŇKA PRO PEDAGOGY)

