


PAVILON B – 1NP

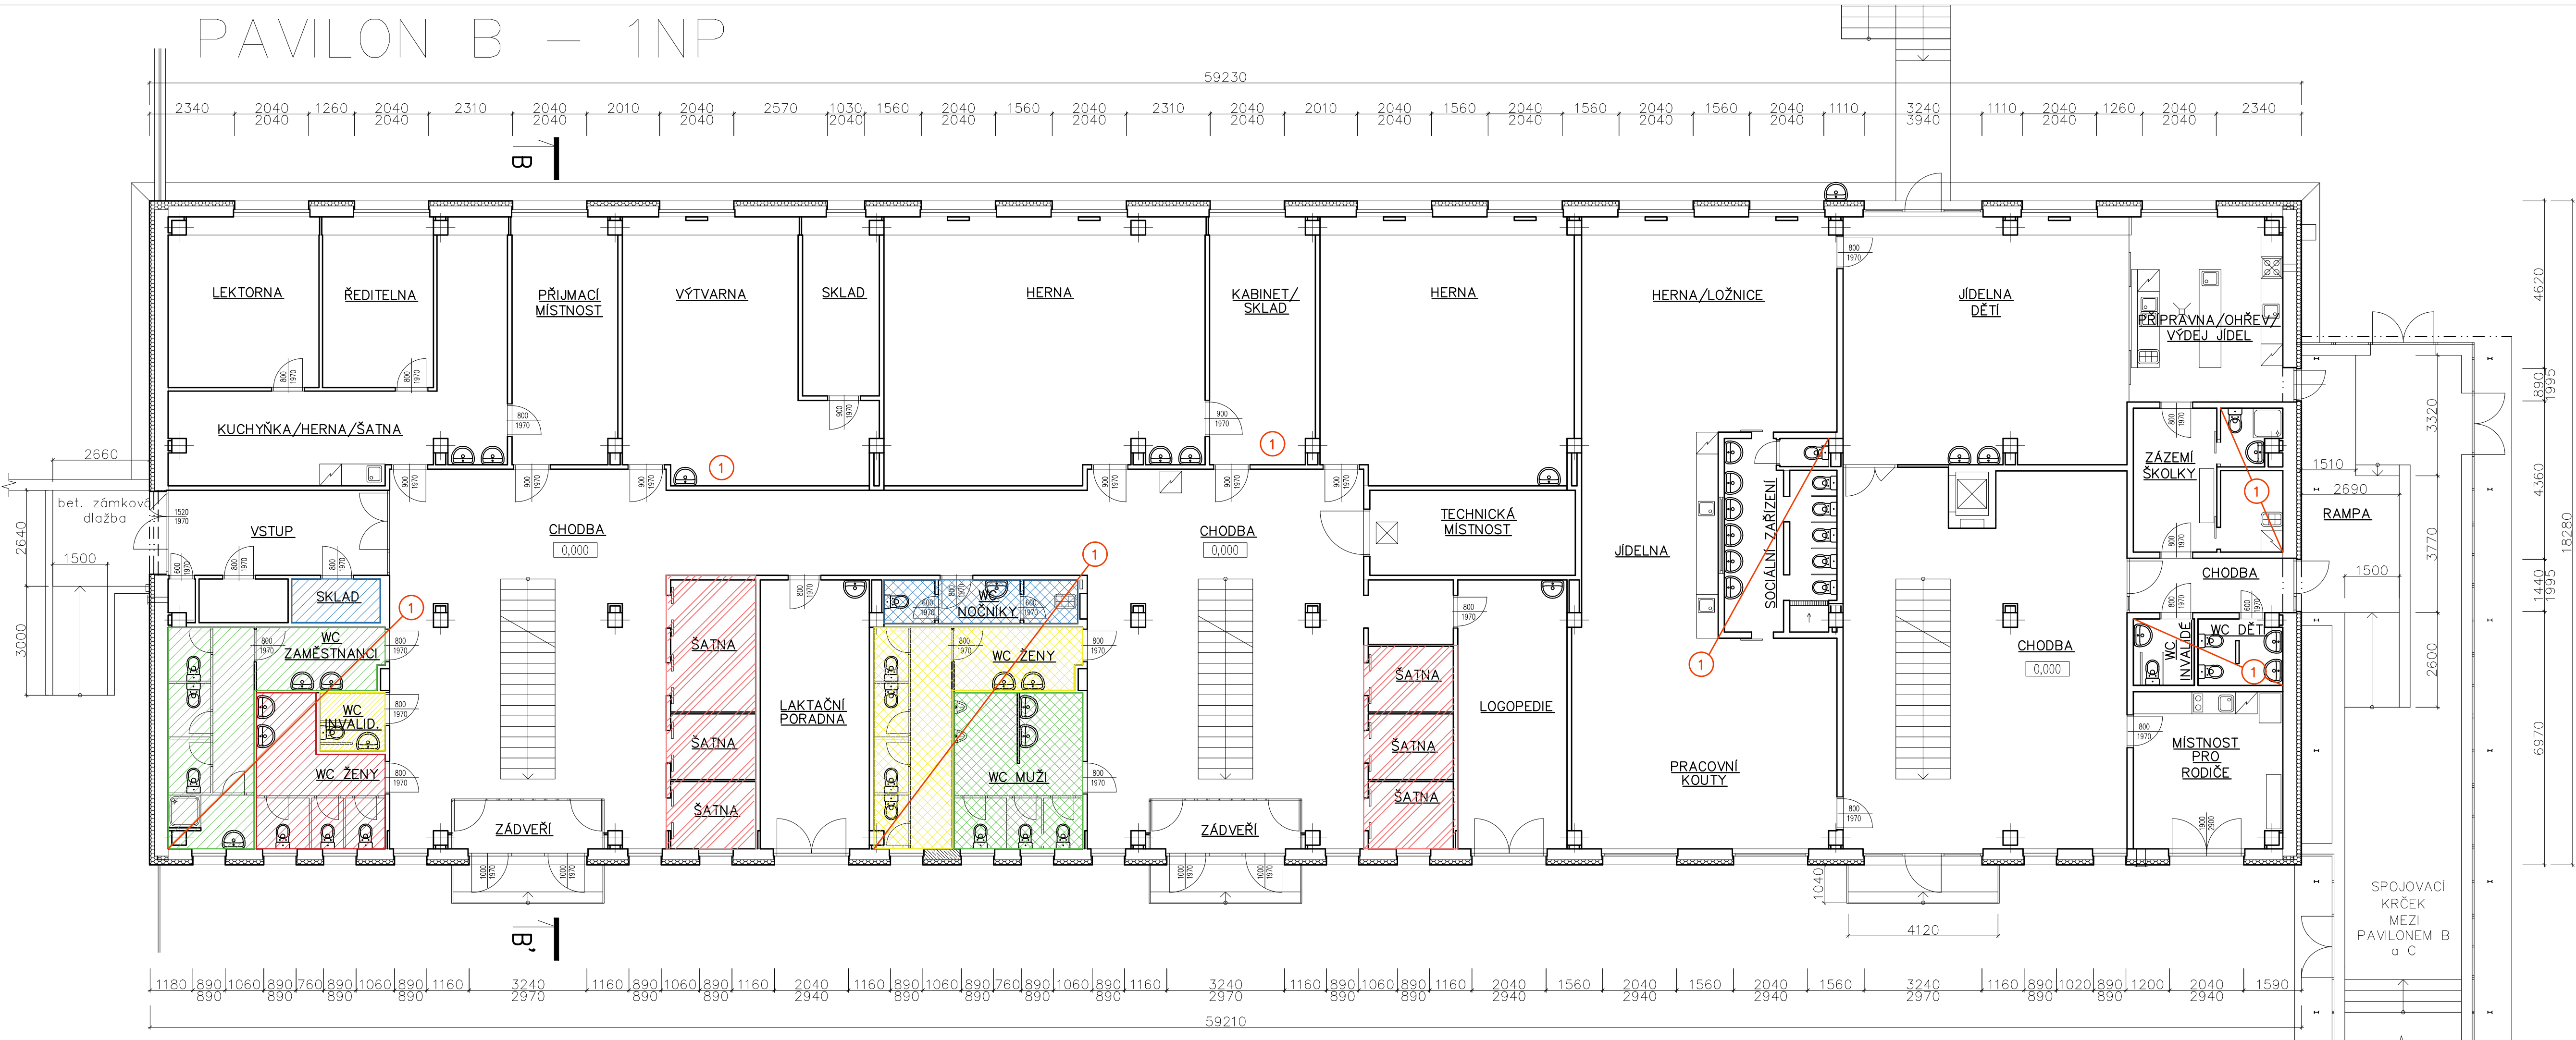

LEGENDA

- 1** ZAVEDENÍ TEPLÉ VODY NA VŠECHNA SOCIÁLNÍ ZAŘÍZENÍ V PAVILONU A DO NOVĚ ZŘÍZOVANÉ PŘÍRODOVĚDNÉ UČEBNY (1NP – VÝTVARNA). DO PROSTOR KUCHYŇKY PRO UČITELE (MÍSTNOST KABINET/SKLAD PROTI PROSTŘEDNÍMU SCHODIŠTĚ) ZAVÉST TEPLOU A STUĐNOU VODU A ODPADY (BUDE ZDE UMÍSTĚNA I MYČKA NÁDOBÍ).
- WC ZAMĚSTNANCI PŘEBUDOVAT NA DIVČÍ ZÁCHODY S 3 KABINAMI WC, 3 UMYVADLY V CHODBIČCE PŘI VSTUPU, PONECHAT (POUŽE ZMODERNIZOVAT) SPRCHOVÝ KOUT S UMYVADLEM
- WC ŽENY PŘEBUDOVAT NA WC PRO CHLAPCE SE 2 KABINAMI WC, 3 PISOÁRY A 3 UMYVADLY
- WC PRO INVALIDY DOPLNIT SPRŠKOU, TAK ABY WC MOHLO SLOUŽIT I JAKO HYGIENICKÁ KABINA PRO DÍVKY
- ZE SKLADU PŘI VSTUPU DO BUDOVY VYBUDOVAT MÍSTNOST S VÝLEVKOU PRO ÚKLID (VČ. TEPLÉ VODY) A PŘIPOJENÍM PRO PRAČKU
- WC ŽENY PŘEBUDOVAT NA WC PRO DÍVKY PONECHÁNÍM 3 WC KABIN, 4. WC KABINU PŘEBUDOVAT NA HYGIENICKOU KABINU PŘEPAZENÍM ČÁSTI CHODBIČKY, 3 UMYVADLA VE VSTUPNÍ CHODBIČCE
- WC PRO MUŽE PŘEBUDOVAT NA WC PRO CHLAPCE SE 2 WC KABINAMI, 3 PISOÁRY A 3 UMYVADLY. JEDNU WC KABINU ZE TŘÍ STÁVAJÍCÍCH PŘEBUDOVAT NA SPRCHOVÝ KOUT
- Z WC NOČNÍKY VYBUDOVAT WC PRO ZAMĚSTNANCE SE DVĚMA WC KABINAMI A UMYVADLEM, 1 WC KABINU DOPLNIT SPRŠKOU
- VYBOURÁNÍ ŠATNÍCH KÓJI U OBOU SCHODIŠŤ

SCHEMA OBJEKTU:

