


PAVILON C – 1NP

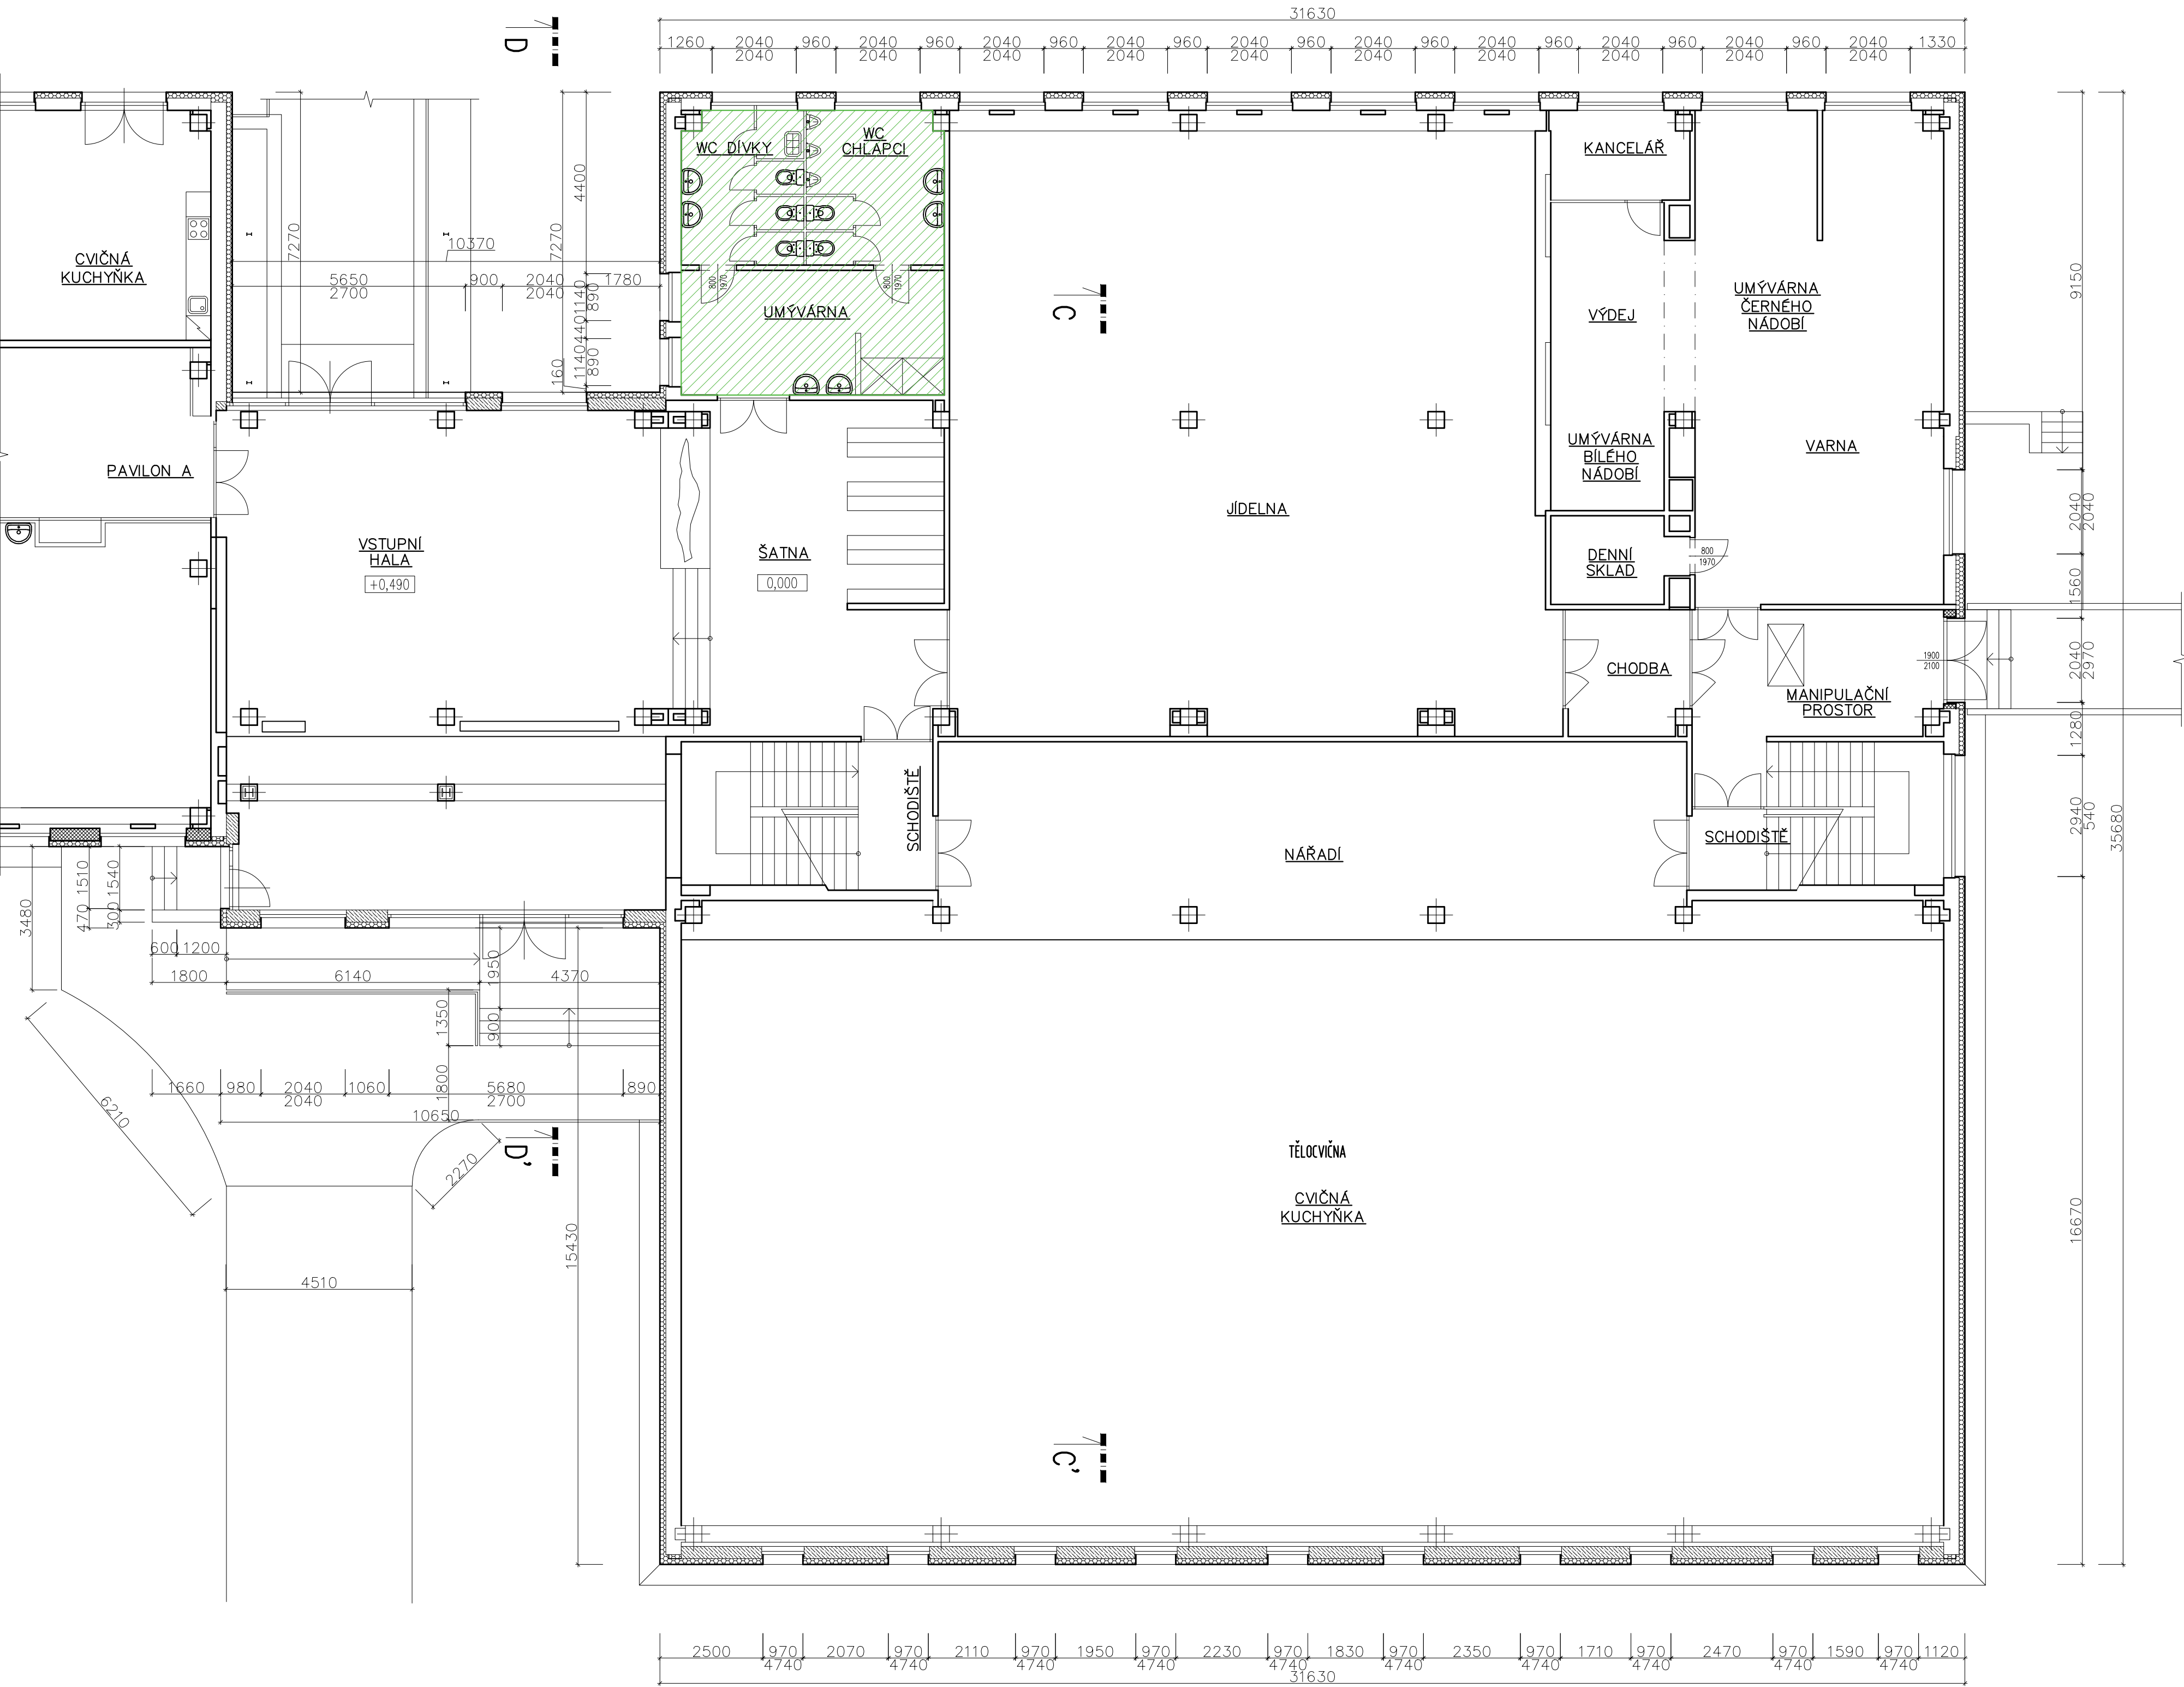

- 1) ZACHOVÁNÍ STÁVAJÍCÍHO POČTU WC KABIN, PISOÁRŮ I UMYVADEL S TÍM, ŽE DVĚ UMYVADLA Z PROSTORU UMYVÁRNY, UMÍSTĚNÁ VEDLE STÁVAJÍCÍHO SPRCHOVÉHO KOUTU, BUDOU PŘEMÍSTĚNA NA SOCIÁLNÍ ZAŘÍZENÍ PRO CHLAPCE, DO MÍSTA PROTI PISOÁRŮM
- 2) ZAJISTIT MOŽNOST PŘIPOJENÍ NA ZAHRADNÍ HADICI – PRO ZALÉVÁNÍ PŘED VSTUPEM DO ŠKOLY A PRO MOŽNOST VYMYTÍ PROSTORU SOC. ZAŘÍZENÍ PŘI SILNÉM ZNEČIŠTĚNÍ (VČ. ZAJIŠTĚNÍ ODTOKOVÉHO KANÁLU)
- 3) PŘI PLÁNOVÁNÍ VÝMĚNY ELEKTROINSTALACE JE NUTNÉ SLADĚNÍ S PLÁNOVANOU INVESTIČNÍ AKCÍ REKONSTRUKCE ELEKTRINY V PAVILONU C
- 4) REKONSTRUKCE STÁVAJÍCÍHO SPRCHOVÉHO KOUTU TAK, ABY MOHL SLOUŽIT ZAMĚSTNANCŮM
- a) VYTVOŘENÍ UZAVŘENÉHO SPRCHOVÉHO KOUTU S PŘEDSÍŇKOU A UZAMYKATELNÝMI DVEŘMI, S VCHODEM ZE STRANY, KDE JSOU NYNÍ UMÍSTĚNÁ DVĚ UMYVADLA, KTERÁ BY SE MĚLA PŘESUNOUT NA WC CHLAPCI
- b) SPRCHOVÝ KOUT BUDE SLOUŽIT ZAMĚSTNANCŮM ŠKOLY, JE TĚDY NUTNÉ, ABY MĚL SVŮJ UZAVÍRATELNÝ VSTUP, KDE BUDE ZAMĚSTNANCI UMOŽNĚNO SE SVLEKNOUT, ODLOŽIT SI VĚCI A OSPRCHOVAT SE.

