


Brno,Mendlovo náměstí,Křížová-rekonstrukce kanalizace a vodovodu
CELKEM:DN 1800-500m,DN1000/1500-118m,DN 1200-47m,DN 800/1200-355m,
DN 700/1050 - 341 m,DN 600/900-230m,DN 500/750-339 m,DN 400-245 m,DN 300 - 120 m.
situace z GIS ze dne 13.3.2017

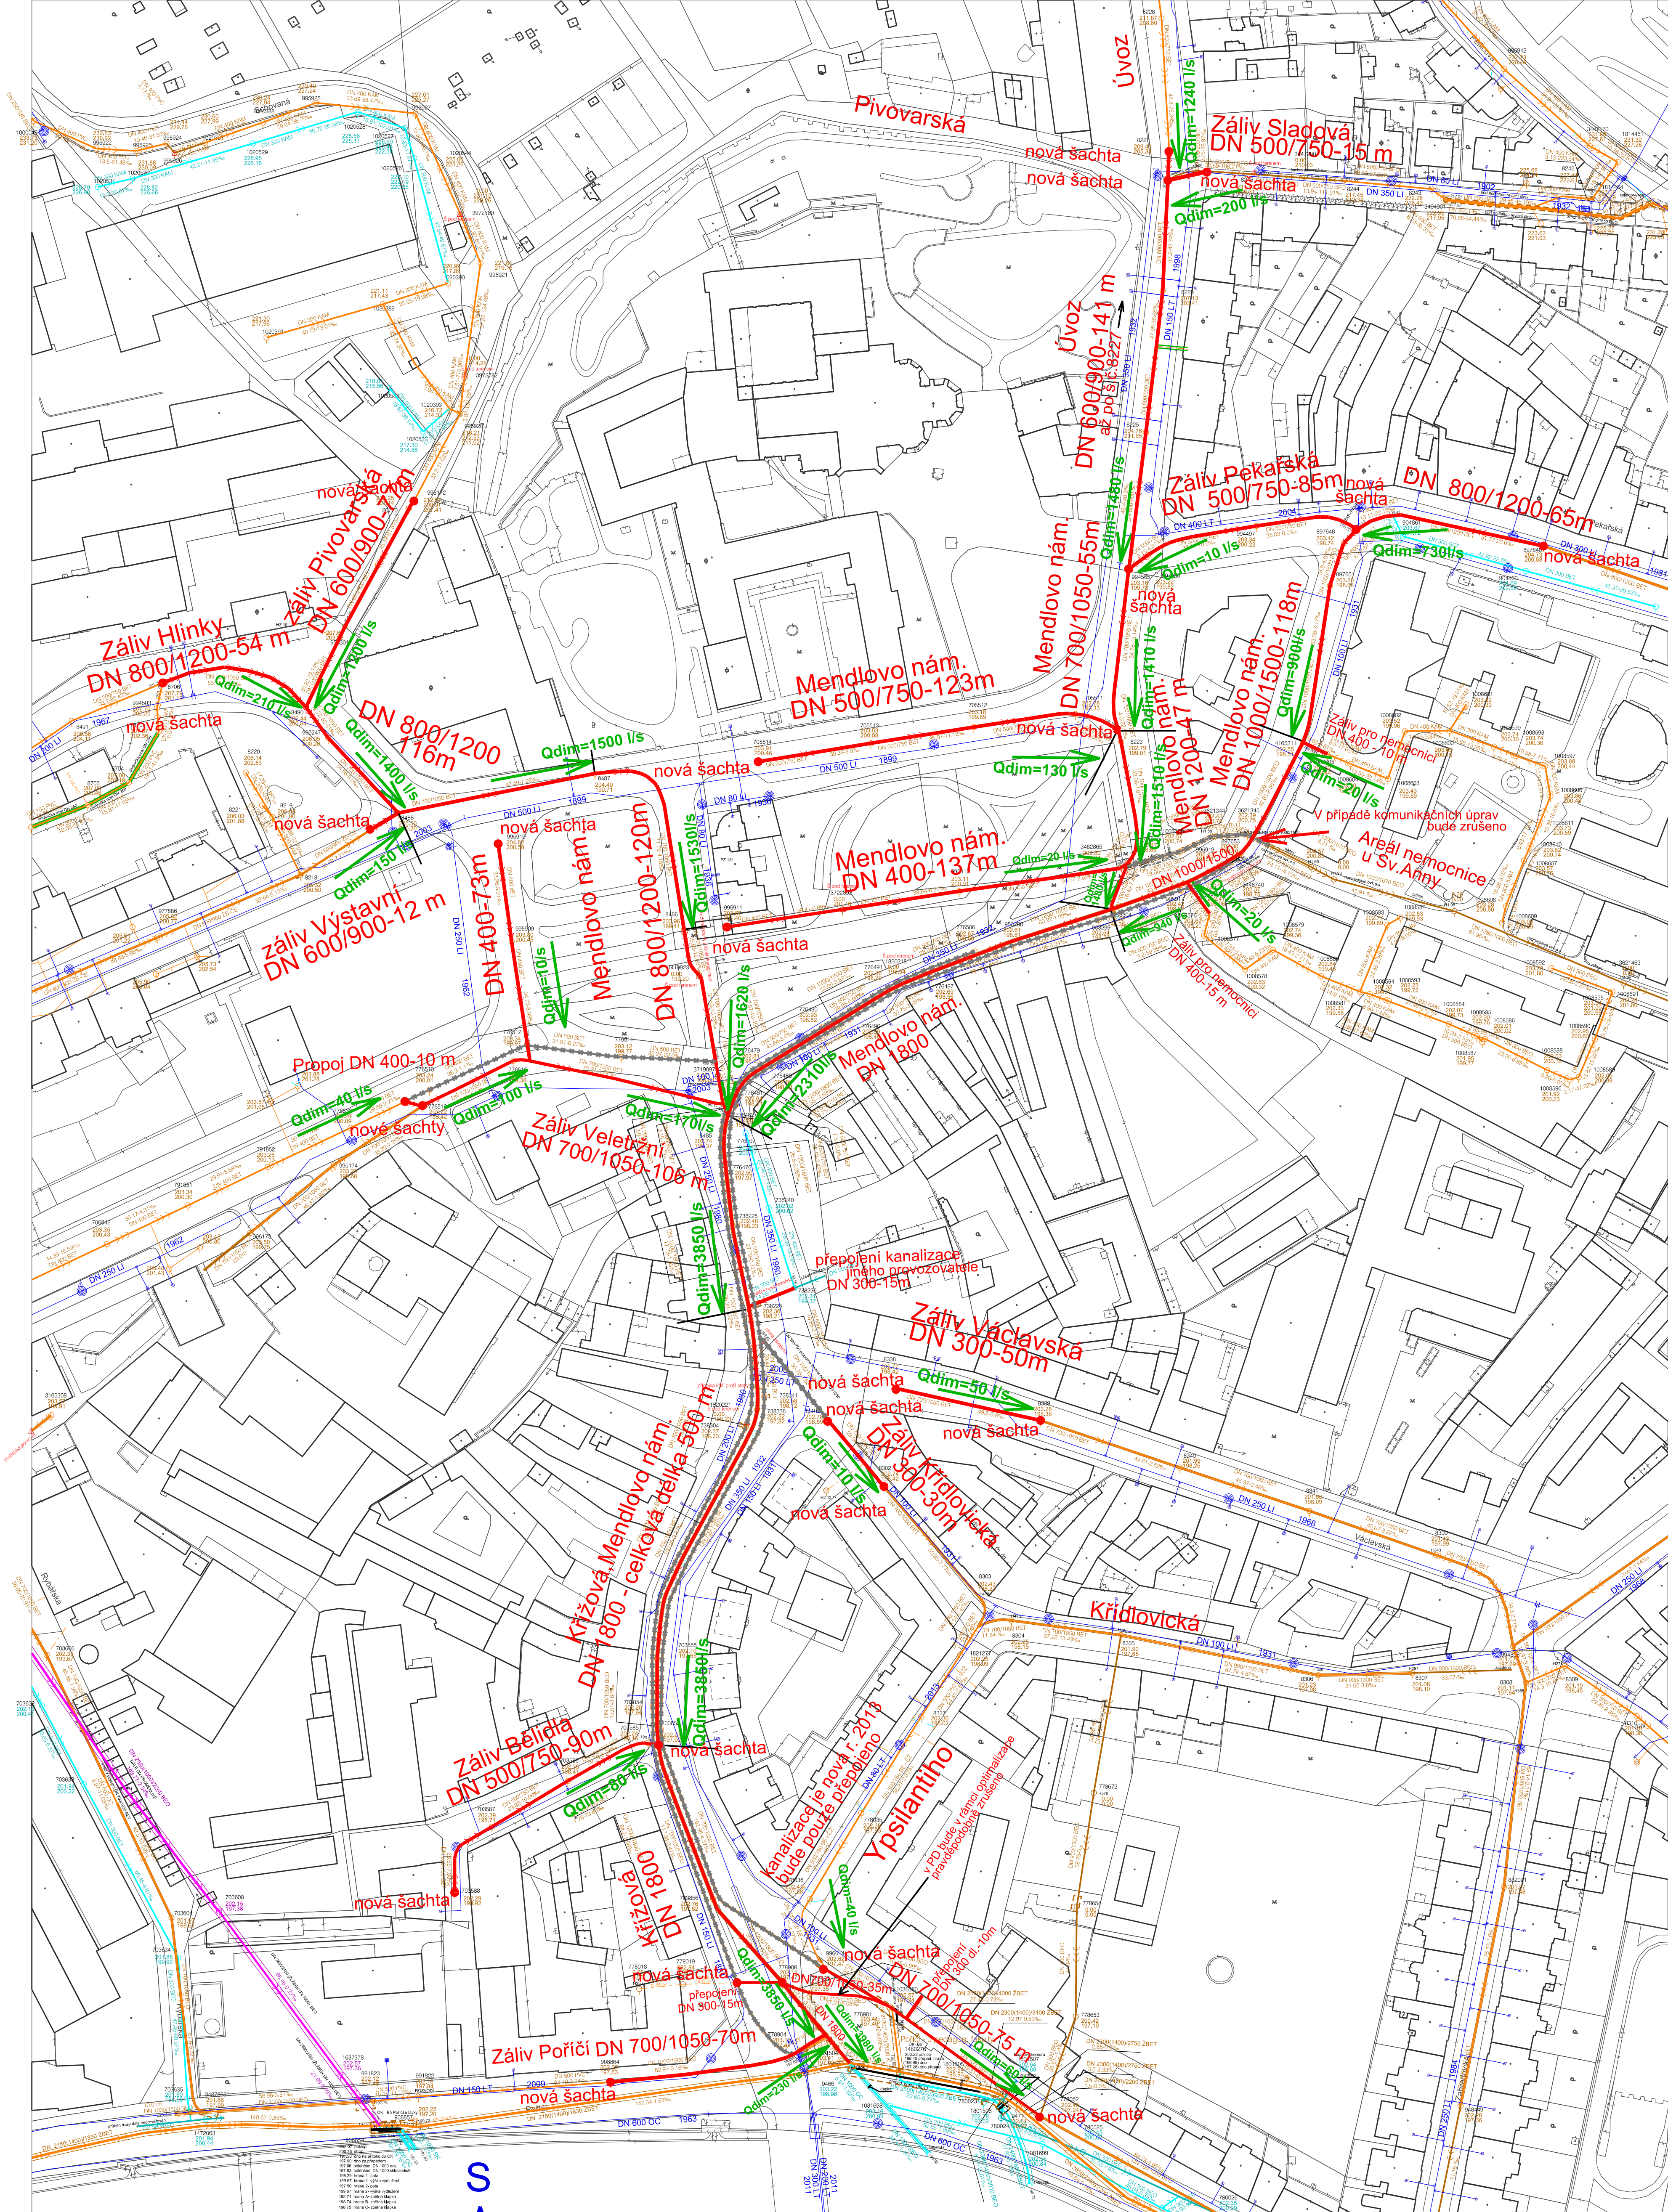

- LEGENDA:
- JEDNOTNÁ KANALIZACE
 - VODOVODNÍ ŘAD
 - REKONSTRUKCE KANALIZACE
 - RUŠENÁ KANALIZACE

SITUACE PRO KANALIZACI