SITUACE PŘECHODNÉHO DOPRAVNÍHO ZNAČENÍ
Úprava TT Zábrdovická, Dopravní napojení ulice Šámalovy (IC ETAPA)

OBJÍZDNÉ TRASY

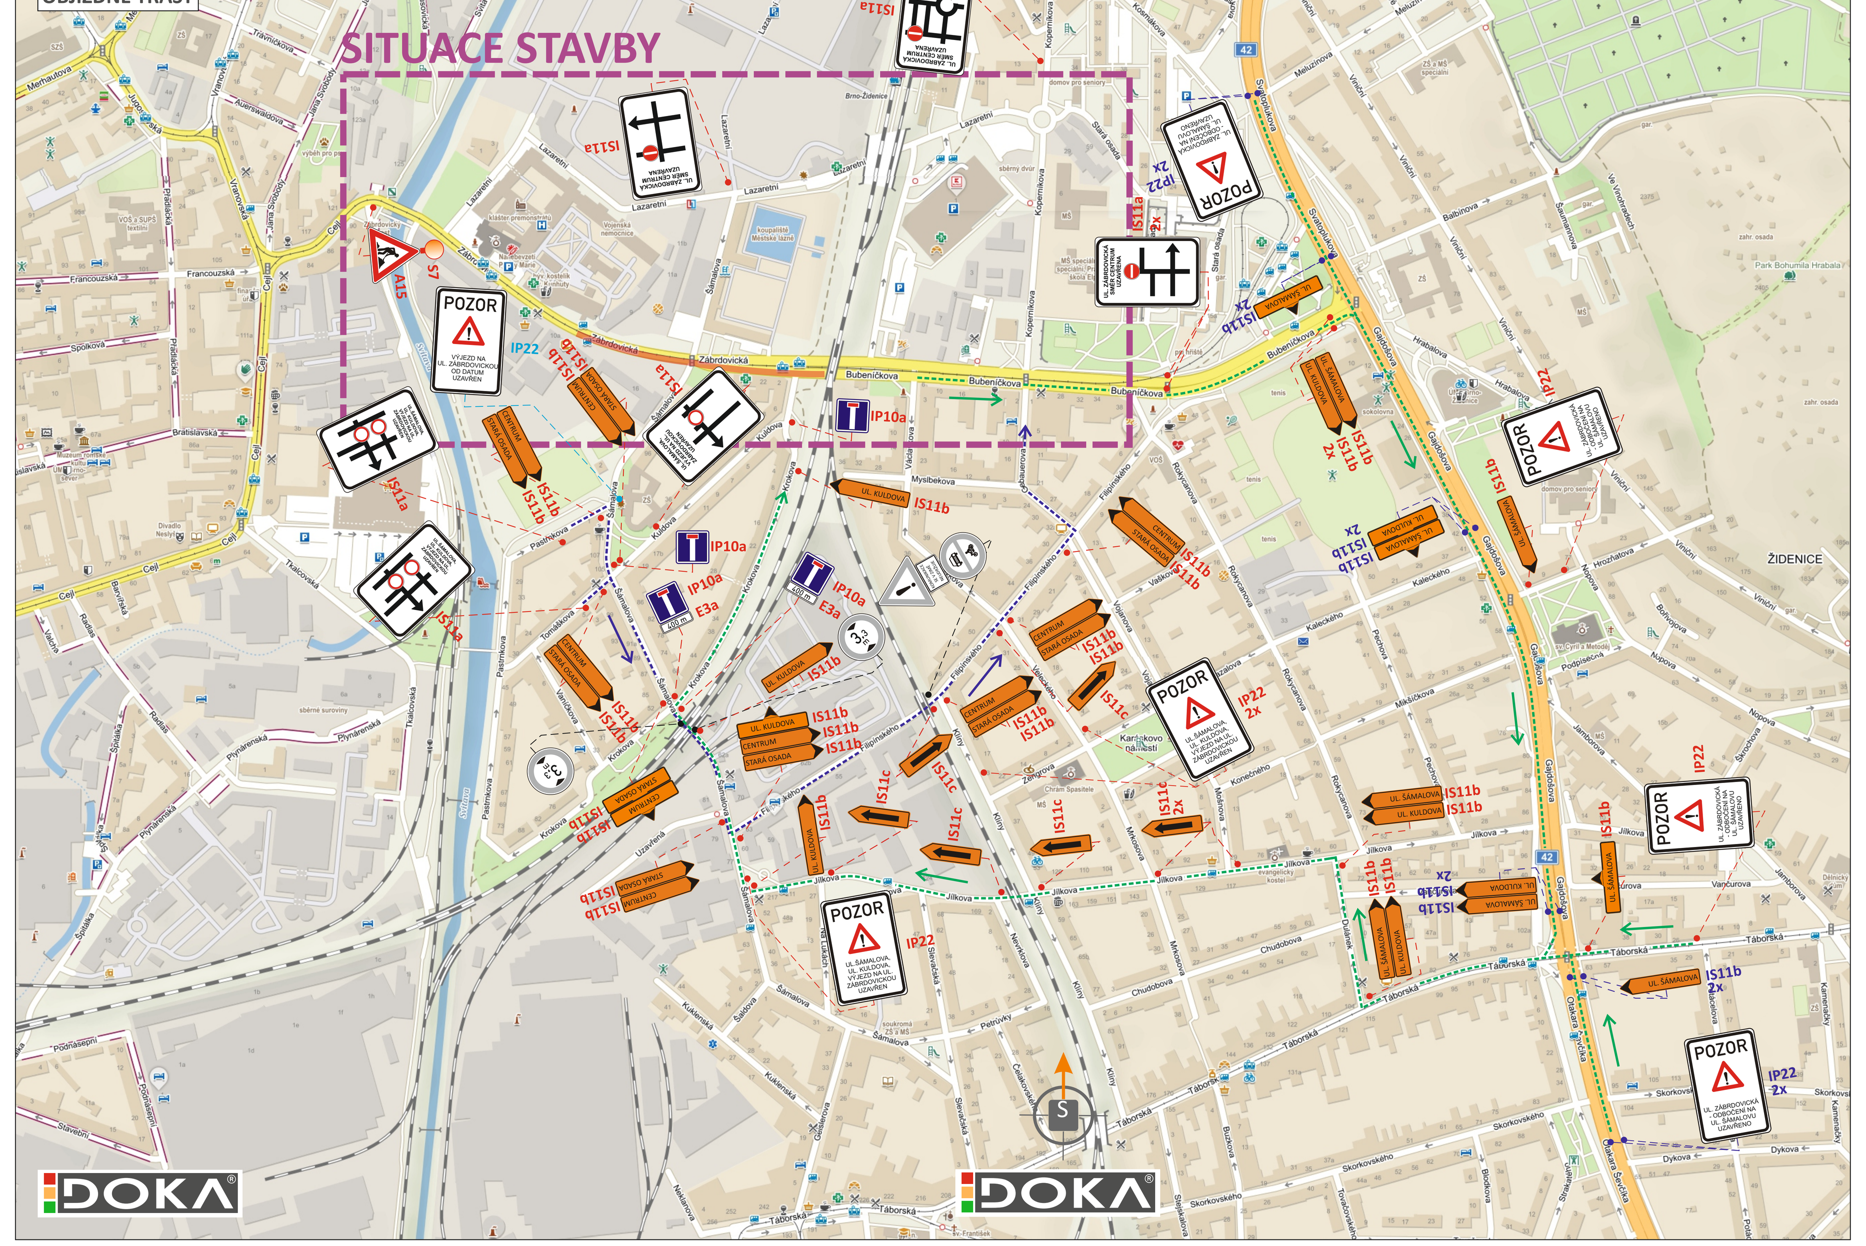

LEGENDA:

- **TRVALÉ** SVISLÉ DOPRAVNÍ ZNAČENÍ
- S7 A15 - **PŘECHODNÉ** SVISLÉ DOPRAVNÍ ZNAČENÍ STANOVÍ MMB - ODBOR DOPRAVY
- **TRVALÉ** SVISLÉ DOPRAVNÍ ZNAČENÍ DOČASNĚ ZNEPLATNĚNO
- PRACOVNÍ ZÁBORY (BUDOU OPLOCENY)
- STÁVAJÍCÍ NÁVĚSTIDLO SSZ
- OBJÍZDNÉ TRASY
- OBOUSMĚRNÝ PROVOZ TRAMVAJÍ PO 1 KOLEJI - K7
- STÁVAJÍCÍ BETONOVÁ SVODIDLA
- KORIDOR PRO CHODCE
- V7a - **PŘECHODNÉ** VODOROVNÉ DOPRAVNÍ ZNAČENÍ
- POZOR IP22 (VÝJEZD NA UL. ZÁBRDOVICKOU OD DATUM UZAVŘEN) - **PŘECHODNÉ** SVISLÉ DOPRAVNÍ ZNAČENÍ BUDE OSAZENO 7 DNÍ PŘEDEM
- POZOR IP22 (UL. ZÁBRDOVICKÁ - ODBOČENÍ NA UL. ŠÁMALOVU UZAVŘENO) - **PŘECHODNÉ** SVISLÉ DOPRAVNÍ ZNAČENÍ STANOVÍ KÚ JMK - ODBOR DOPRAVY
- PROVIZORNÍ NÁVĚSTIDLO SSZ

POZNÁMKA: PŘECHODNÉ DOPRAVNÍ ZNAČENÍ BUDE OSAZENO DLE TP 65, 66 a 133
POZNÁMKA: PŘÍSTUP K NEMOVITOSTEM BUDE ZAJIŠTĚN
POZNÁMKA: VÝKOPY V CHODNÍCÍCH BUDOU PROVIZORNĚ PŘEMOSTĚNY A ZAJIŠTĚNY MOBILNÍM OPLOCENÍM PROTI PÁDU CHODCŮ

S

B

PDPS
SOUŘADNICOVÝ SYSTÉM S-JTSK; VÝŠKOVÝ SYSTÉM BPV

OBJEDNATEL	**NOVÁ ZBROJOVKA, s.r.o.** Vladislavova 1390/17, 110 00 Praha 1		NOVÁ ZBROJOVKA	
HLAVNÍ PROJEKTANT	**PK OSSENDORF s.r.o.** Tomešova 1, 602 00 BRNO		PROJEKTOVÁ KANCELÁŘ OSSENDORF BRNO	
HLAVNÍ INŽENÝR PROJEKTU	ING. NYKODYM		ČÍSLO ZAKÁZKY	2019-187
VEDOUCÍ PROJEKTU	ING. NOHEL		ODPOVĚDNÁ SKUPINA	ATELIÉR III
ZODP. PROJEKTANT	BC. JAKUB LACH		DOKA	
VYPRACOVAL	JIŘÍ HÁJEK			
KONTROLOVAL	ALEŠ TESAŘ			
KRAJ: JIHOMORAVSKÝ	KAT. ÚZ.:ZÁBRDOVICE, ŽIDENICE		DATUM	10 / 2022
AKCE/STAVBA	**ÚPRAVA TT ZÁBRDOVICKÁ, DOPRAVNÍ NAPOJENÍ ULICE ŠÁMALOVY** B - SOUHRNNÁ TECHNICKÁ ZPRÁVA		FORMÁT	16x A4
			STUPEŇ PD	PDPS
			ČÍSLO ZAKÁZKY	2023022
			MĚŘÍTKO	1:1000
ČÁST PD/PŘÍLOHA	**SITUACE - IC ETAPA**		ČÍSLO PARÉ	ČÍSLO PD/PŘÍLOHY **B.8.2c**