

ÚZEMÍ  
POVRCH ÚZEMÍ  
PARCELNÍ ČÍSLO  
ROZSAH PLATNOSTI SOND

Podélný profil  
vodovodu V1

MĚŘÍTKO 1:500 / 1:100

KÓTA UPRAVENÉHO TERÉNU


HLOUBKA VÝKOPU

KÓTA DNA POTRUBÍ

KÓTA TERÉNU

STANIČENÍ [Km],[m]

SKLON [promile] - DÉLKA [m]  
DN [mm] - MATERIÁL - DELKA [m]

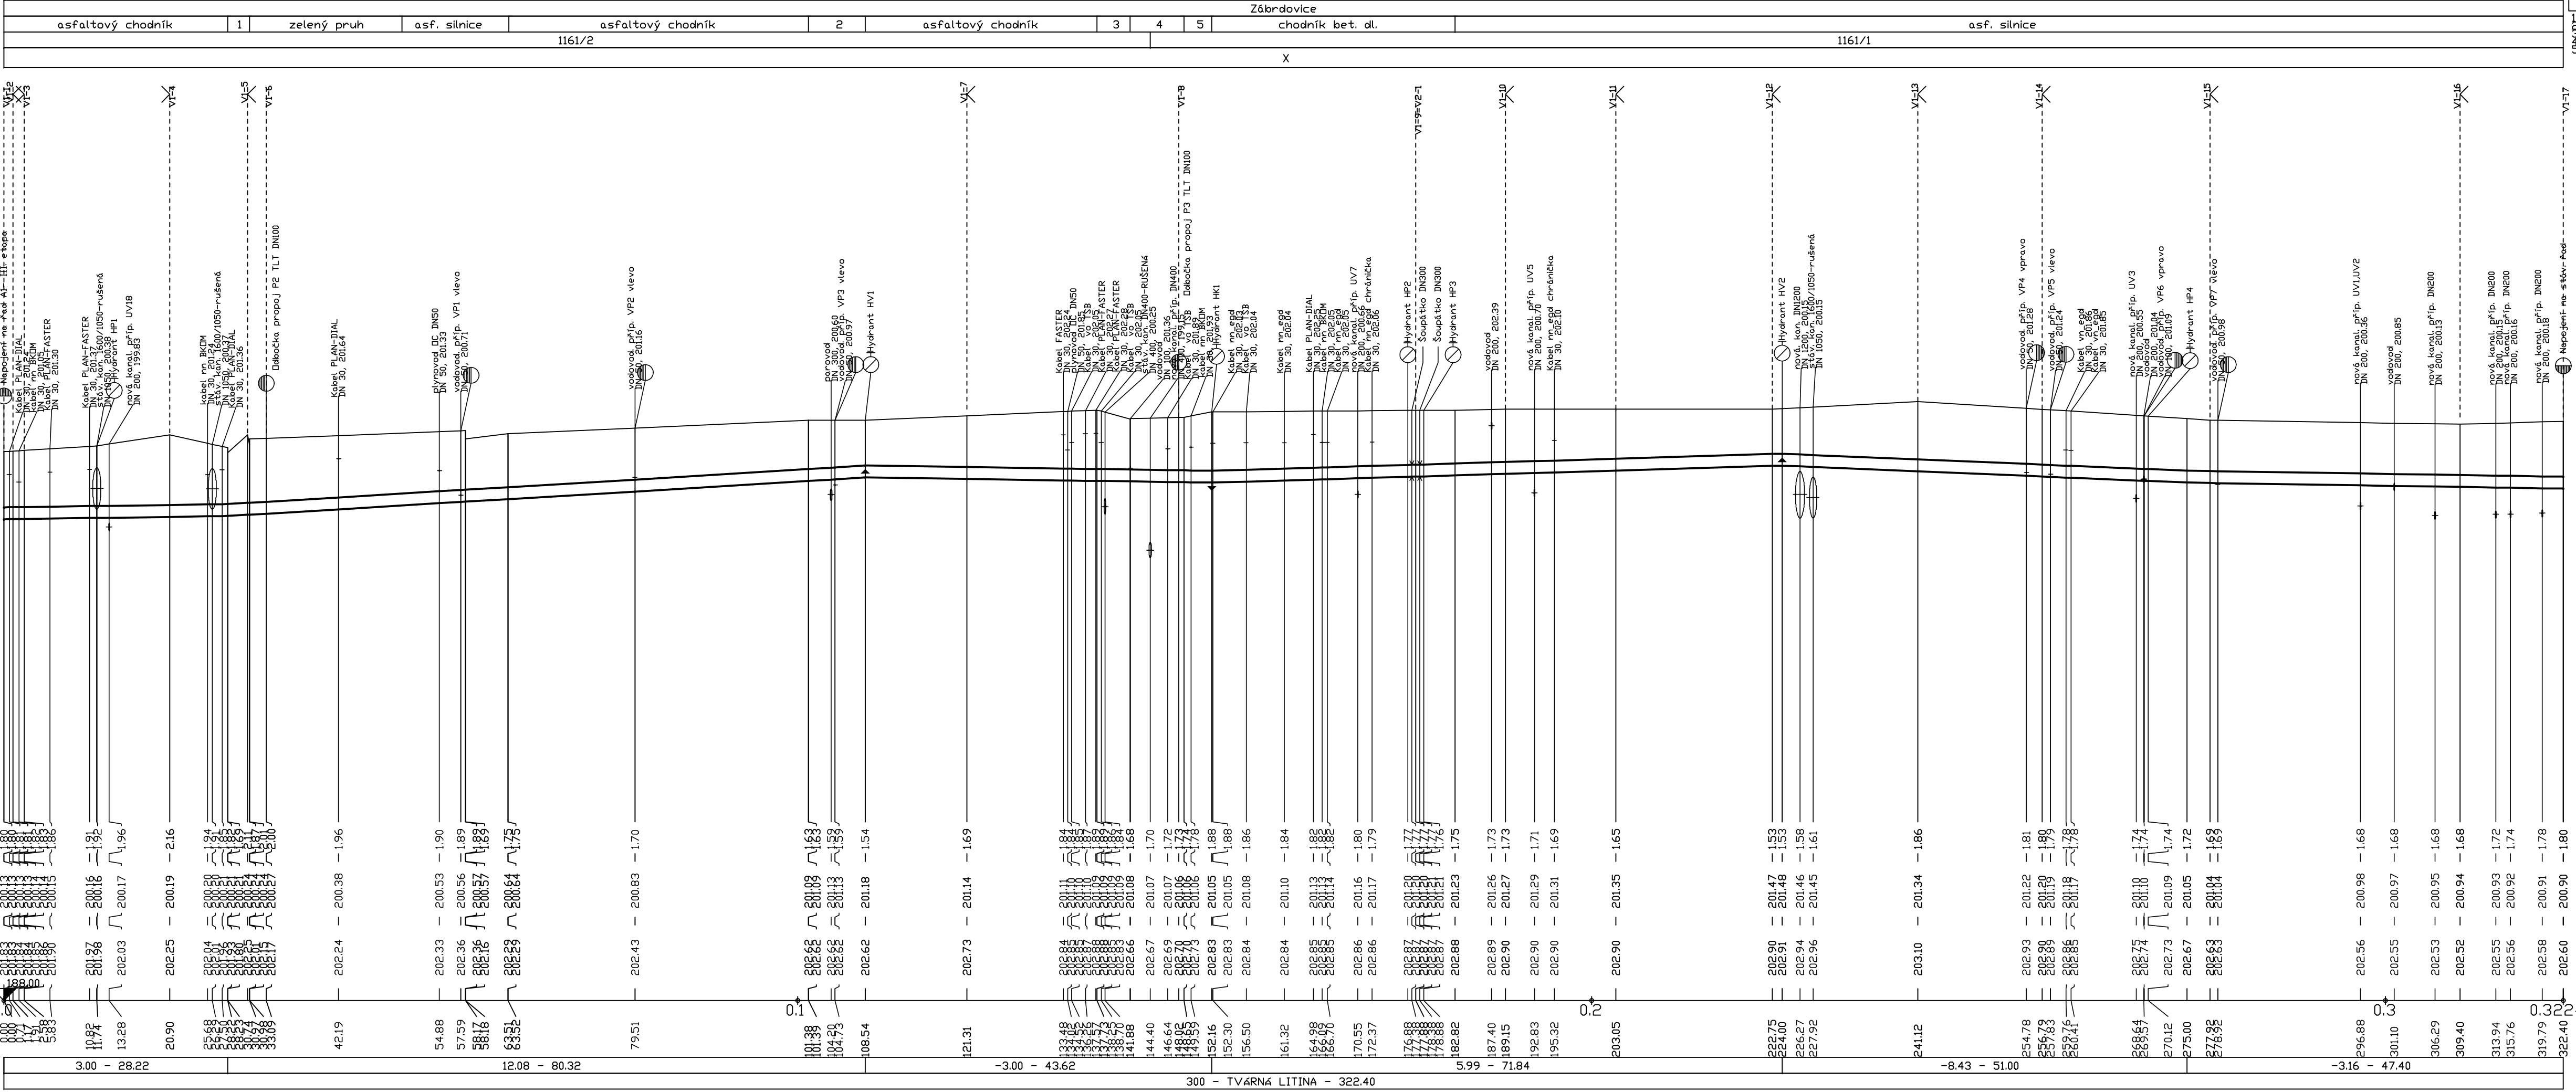

ÚZEMÍ  
POVRCH ÚZEMÍ  
PARCELNÍ ČÍSLO  
ROZSAH PLATNOSTI SOND

Podélný profil  
propoje P2

MĚŘÍTKO 1:250 / 1:100

KÓTA UPRAVENÉHO TERÉNU

HLOUBKA VÝKOPU

KÓTA DNA POTRUBÍ

KÓTA TERÉNU

STANIČENÍ [Km],[m]

SKLON [promile] - DÉLKA [m]  
DN [mm] - MATERIÁL - DELKA [m]

ÚZEMÍ  
POVRCH ÚZEMÍ  
PARCELNÍ ČÍSLO  
ROZSAH PLATNOSTI SOND

Podélný profil  
propoje P3

MĚŘÍTKO 1:250 / 1:100

KÓTA UPRAVENÉHO TERÉNU

HLOUBKA VÝKOPU

KÓTA DNA POTRUBÍ

KÓTA TERÉNU

STANIČENÍ [Km],[m]

SKLON [promile] - DÉLKA [m]  
DN [mm] - MATERIÁL - DELKA [m]

POZNÁMKA:  
PODZEMNÍ VEDENÍ OSTATNÍCH INŽENÝRSKÝCH SÍTÍ JSOU ZAKRESLENY ORIENTAČNĚ DLE ÚDAJŮ POSKYTNUTÝMI JEDNOTLIVÝMI SPRÁVCI. VYBRANÝ ZHOTOVITEL STAVEBNÍCH PRACÍ MUSÍ PŘED ZAHÁJENÍM JAKÝCHKOLIV ZEMNÍCH PRACÍ POŽADAT PŘÍSLUŠNÉ SPRÁVCE O JEJICH PŘESNÉ VYTÝČENÍ. PŘI NEZNAMÉ HLOUBCE ULOŽENÍ INŽENÝRSKÉ SÍTĚ PŘEDPOKLÁDÁME ULOŽENÍ DLE ČSN 73 6005. V KOLIZNÍCH MÍSTECH JE DOPORUČENO PROVÉST OVĚŘENÍ HLOUBKY ULOŽENÍ POMOCÍ KOPANÉ SONDY.

PŘI PROVÁDĚNÍ STAVEBNÍCH PRACÍ JE TUTNÉ ŘÍDIT SE DLE PLATNÝCH STANOVISEK A VYJÁDRĚNÍ SPRÁVCŮ ČI VLASTNÍKŮ TECHNICKÉ INFRASTRUKTURY. SOUČASNĚ JE TUTNO RESPEKTOVAT POŽADAVKY A PODMÍNKY PRO PROVÁDĚNÍ STAVEBNÍCH PRACÍ A POHYB STAVEBNÍCH MECHANISMŮ V OCHRANNÝCH PÁSMECH SÍTÍ.

SO 341 REKONSTRUKCE VODOVODU UL. ŽÁBRDOVICKÁ

D.1.9 DPS  
SOUŘADNICOVÝ SYSTÉM S-JTSK, VÝŠKOVÝ SYSTÉM BPV

OBJEDNATEL	NOVÁ ZBROJOVKA, s.r.o. Vladislava 1390/17, 110 00 Praha 1		NOVÁ ZBROJOVKA	
------------	---	--	----------------	--

HLAVNÍ PROJEKTANT	PK OSSENDORF s.r.o. Tomášova 1, 602 00 BRNO		PROJEKTOVÁ KANCELÁŘ OSSENDORF s.r.o.	
HLAVNÍ INŽENÝR PROJEKTU	ING. NYKODYM		ČÍSLO ZAKÁZKY	2019-167
VEDOUČÍ PROJEKTU	ING. NOHEL		ODPOVĚDNÁ SKUPINA	ATELIER II

ZODP. PROJEKTANT	ING. VÁCLAV KAŠTAN		DATUM	02 / 2023
VYPRACOVAL	ING. VÁCLAV KAŠTAN		FORMAT	SX/A4
KONTROLOVAL	ING. PETR CHALOUPKA		STUPEŇ PD	DPS
KRAJ: JIHOVÝSEK	KAT. ÚZ: ŽÁBRDOVICE, ŽIDENICE		ČÍSLO ZAKÁZKY	2019-167
ÚPRAVA TT ŽÁBRDOVICKÁ, DOPRAVNÍ NAPOJENÍ ULICE SÁMALOVY D.1.9 - STAVEBNÍ ČÁST D.1.9 - OSTATNÍ OBJEKTY			MĚŘÍTKO	1:500/100
PODÉLNÉ PROFILY ŘADU V1, PROPOJ P2, PROPOJ P3			ČÍSLO PARÉ	ČÍSLO PODPÍSOVÝ
			03	