

KATASTRÁLNÍ ÚZEMÍ  
PARCELY  
STÁV. POVRCH ÚZEMÍ  
UPR. POVRCH ÚZEMÍ  
VZDÁLENOST ŠACHET  
NÁZVY ŠACHET

PODÉLNÝ PROFIL  
STOKA EH-2-1

MĚŘÍTKO 1:250 / 1:100

KÓTA UPRAVENÉHO TERÉNU


HLOUBKA VÝKOPU

KÓTA DNA POTRUBÍ

KÓTA STÁVAJÍCÍHO TERÉNU

STANIČENÍ [km],[m]

SKLON [promile] - DÉLKA [m]  
DN [mm] - MATERIÁL - DÉLKA [m]  
KAPACITA [l/s] - RYCHLOST [m/s] (dle: Colebrook)

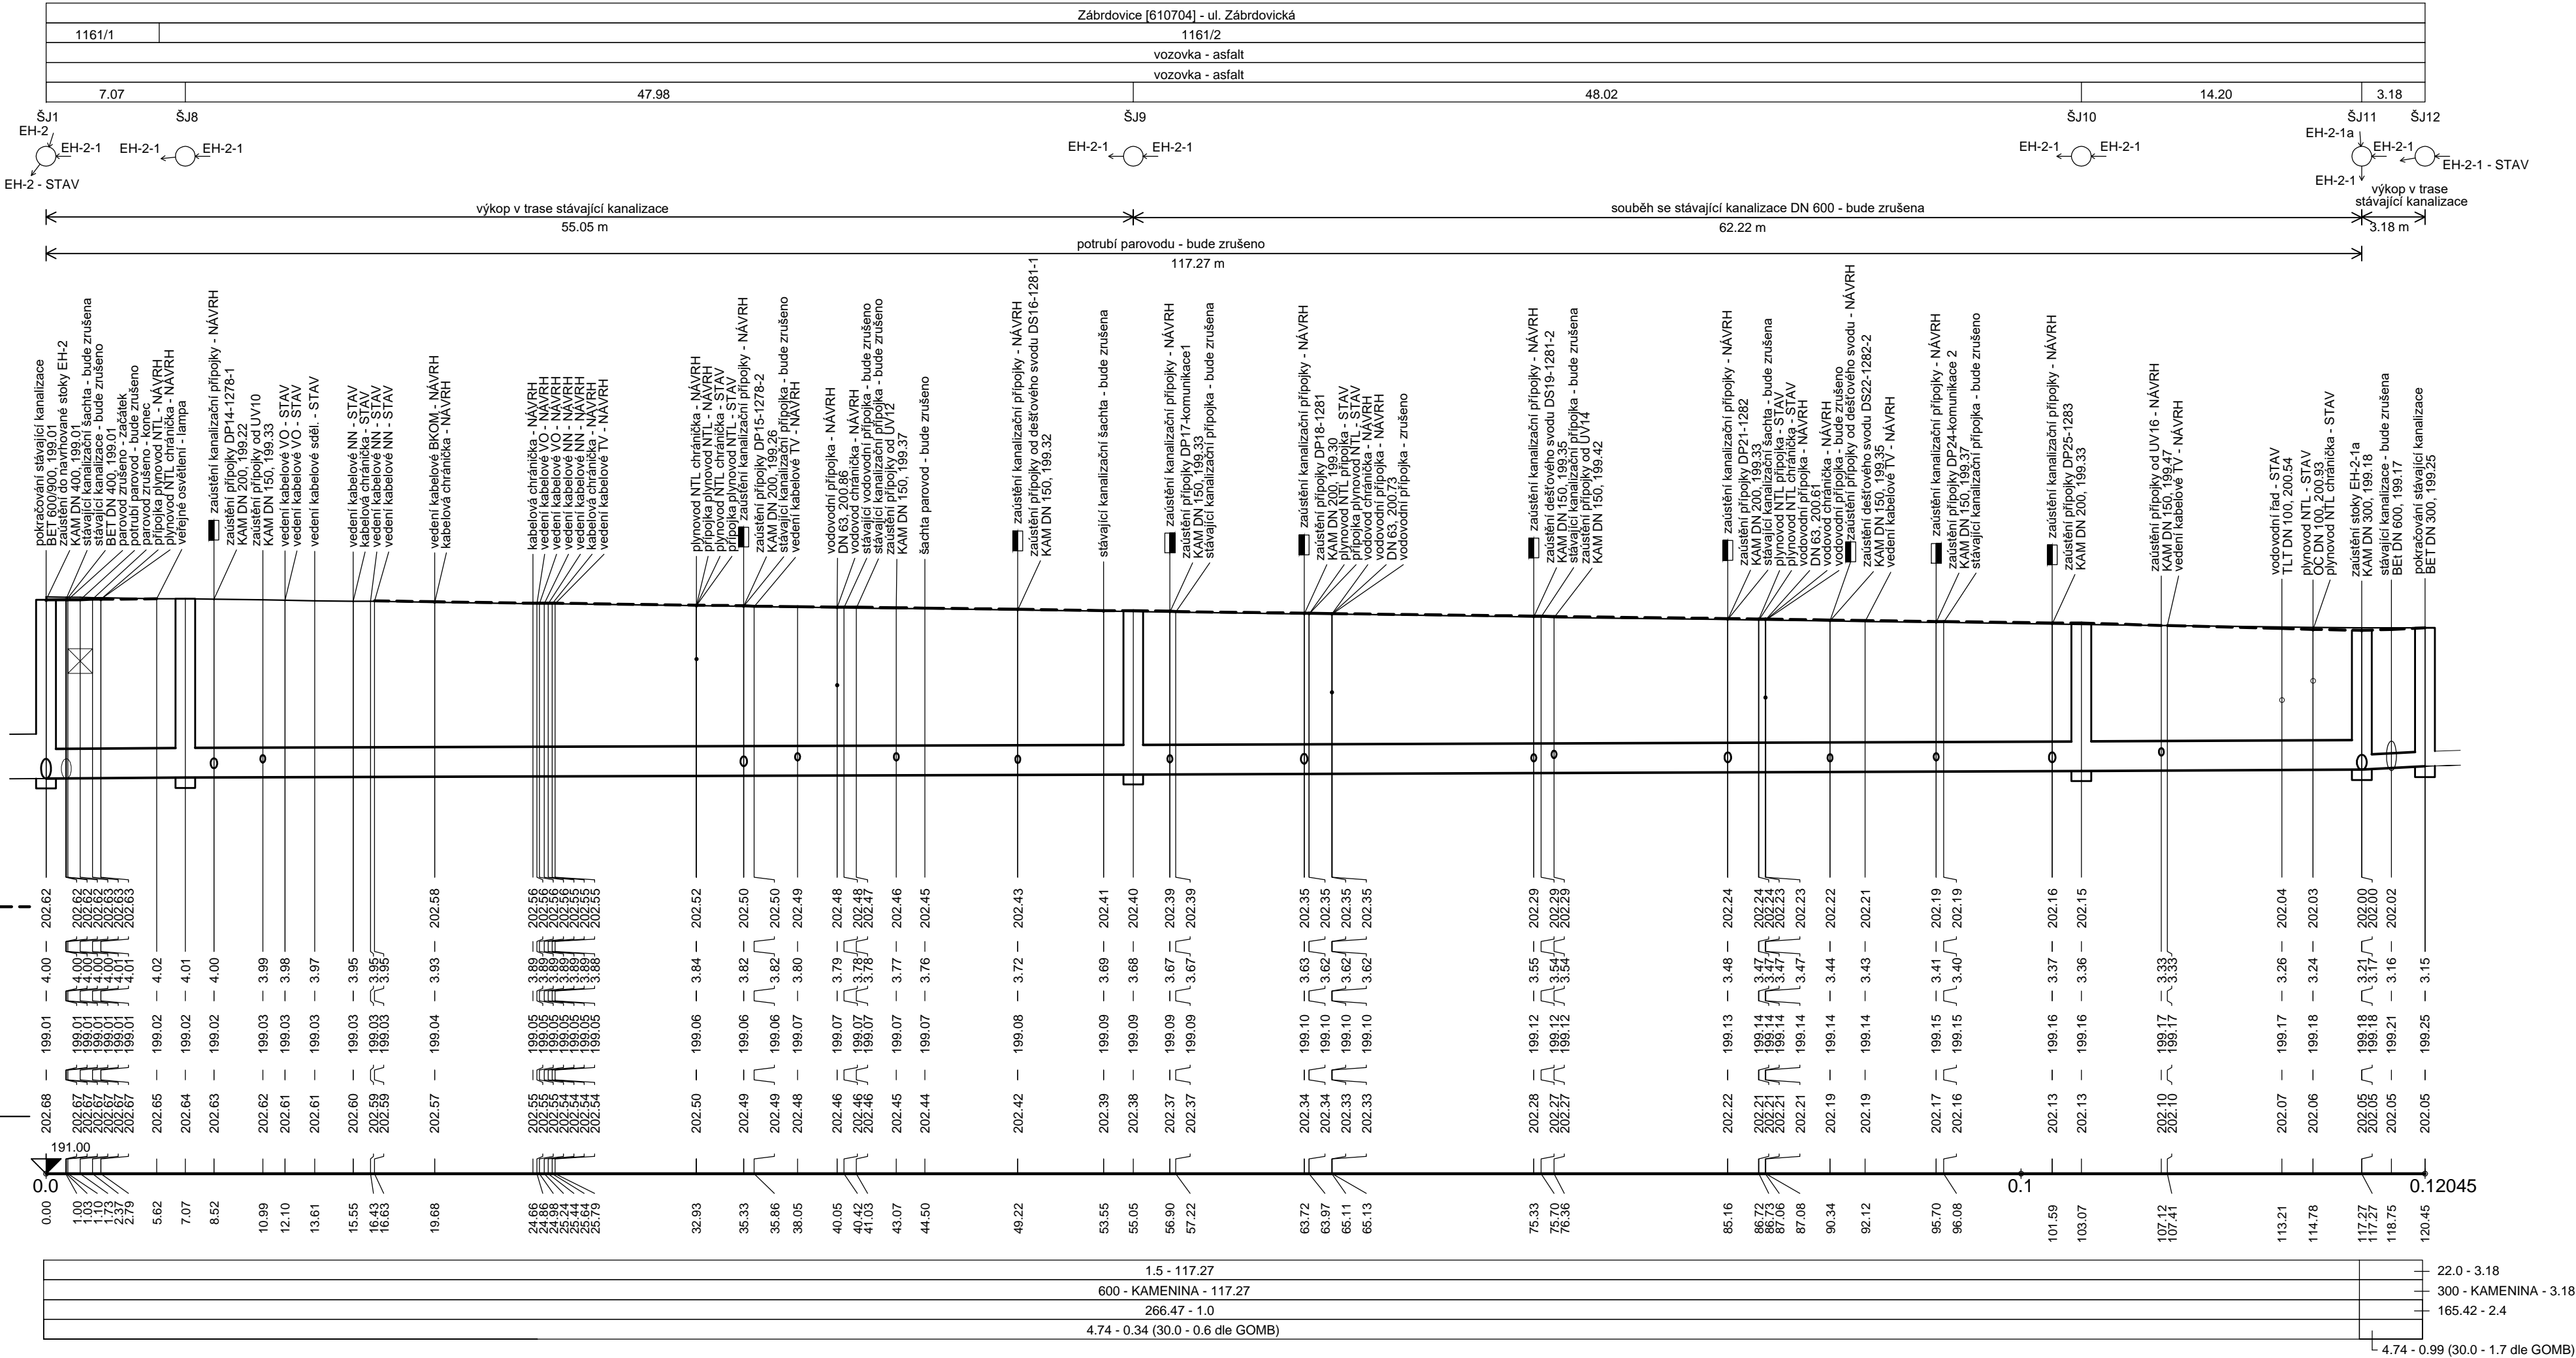

**POZNÁMKA:**  
PODZEMNÍ VEDENÍ OSTATNÍCH INŽENÝRSKÝCH SÍTÍ JSOU ZAKRESLENY ORIENTAČNĚ DLE ÚDAJŮ POSKYTNUTÝMI JEDNOTLIVÝMI SPRÁVCI. VYBRANÝ ZHOTOVITEL STAVEBNÍCH PRACÍ MUSÍ PŘED ZAHÁJENÍM JAKÝCHKOLIV ZEMNÍCH PRACÍ POŽADAT PŘÍSLUŠNÉ SPRÁVCE O JEJICH PŘESNÉ VYTÝČENÍ. PŘI NEZNÁMÉ HLOUBCE ULOŽENÍ INŽENÝRSKÉ SÍTĚ PŘEDPOKLÁDÁME ULOŽENÍ DLE ČSN 73 6005. V KOLIZNÍCH MÍSTECH JE DOPORUČENO PROVÉST OVĚŘENÍ HLOUBKY ULOŽENÍ POMOČÍ KOPANÉ SONDY.

PŘI PROVÁDĚNÍ STAVEBNÍCH PRACÍ JE NUTNÉ ŘÍDIT SE DLE PLATNÝCH STANOVISEK A VYJÁDRĚNÍ SPRÁVCŮ ČI VLASTNÍKŮ TECHNICKÉ INFRASTRUKTURY. SOUČASNĚ JE NUTNO RESPEKTOVAT POŽADAVKY A PODMÍNKY PRO PROVÁDĚNÍ STAVEBNÍCH PRACÍ A POHYB STAVEBNÍCH MECHANISMŮ V OCHRANNÝCH PÁSMECH SÍTÍ.

SO 332 REKONSTRUKCE JEDNOTNÉ KANALIZACE UL. ZÁBRDOVICKÁ

# D.1.9

## PDPS

SOUŘADNICOVÝ SYSTÉM S-JTSK; VÝŠKOVÝ SYSTÉM BPV

OBJEDNATEL

**NOVÁ ZBROJOVKA, s.r.o.**  
Vladislavova 1390/17, 110 00 Praha 1

HLAVNÍ PROJEKTANT

**PK OSSENDORF s.r.o.**  
Tomešova 1, 602 00 BRNO

HLAVNÍ INŽENÝR PROJEKTU

ING. NYKODYM

VEDOUČÍ PROJEKTU

ING. NOHEL

ČÍSLO ZAKÁZKY

2019-187

ODPOVĚDNÁ SKUPINA

ATELIER III

ZODP. PROJEKTANT

ING. FILIP KLIMŠA

VYPRACOVAL

ING. FILIP KLIMŠA

KONTROLOVAL

ING. ODRĚJ PAVLÍK, Ph.D.

KRAJ: JIHOVMORAVSKÝ

KAT. ÚZ: ZÁBRDOVICE, ŽIDENICE

AKCE/STAVBA

**ÚPRAVA TT ZÁBRDOVIČKÁ,  
DOPRAVNÍ NAPOJENÍ ULICE ŠÁMALOVY**  
D.1 - STAVEBNÍ ČÁST  
D.1.9 - OSTATNÍ STAVEBNÍ OBJEKTY

DATUM

10 / 2022

FORMÁT

4 X A4

STUPEŇ PD

PDPS

ČÍSLO ZAKÁZKY

121229A

MĚŘÍTKO

1:25

ČÍSLO PARÉ

ČÍSLO PODPÍSOCHY

**PODÉLNÝ PROFIL STOKY EH2-1**

**03.1**