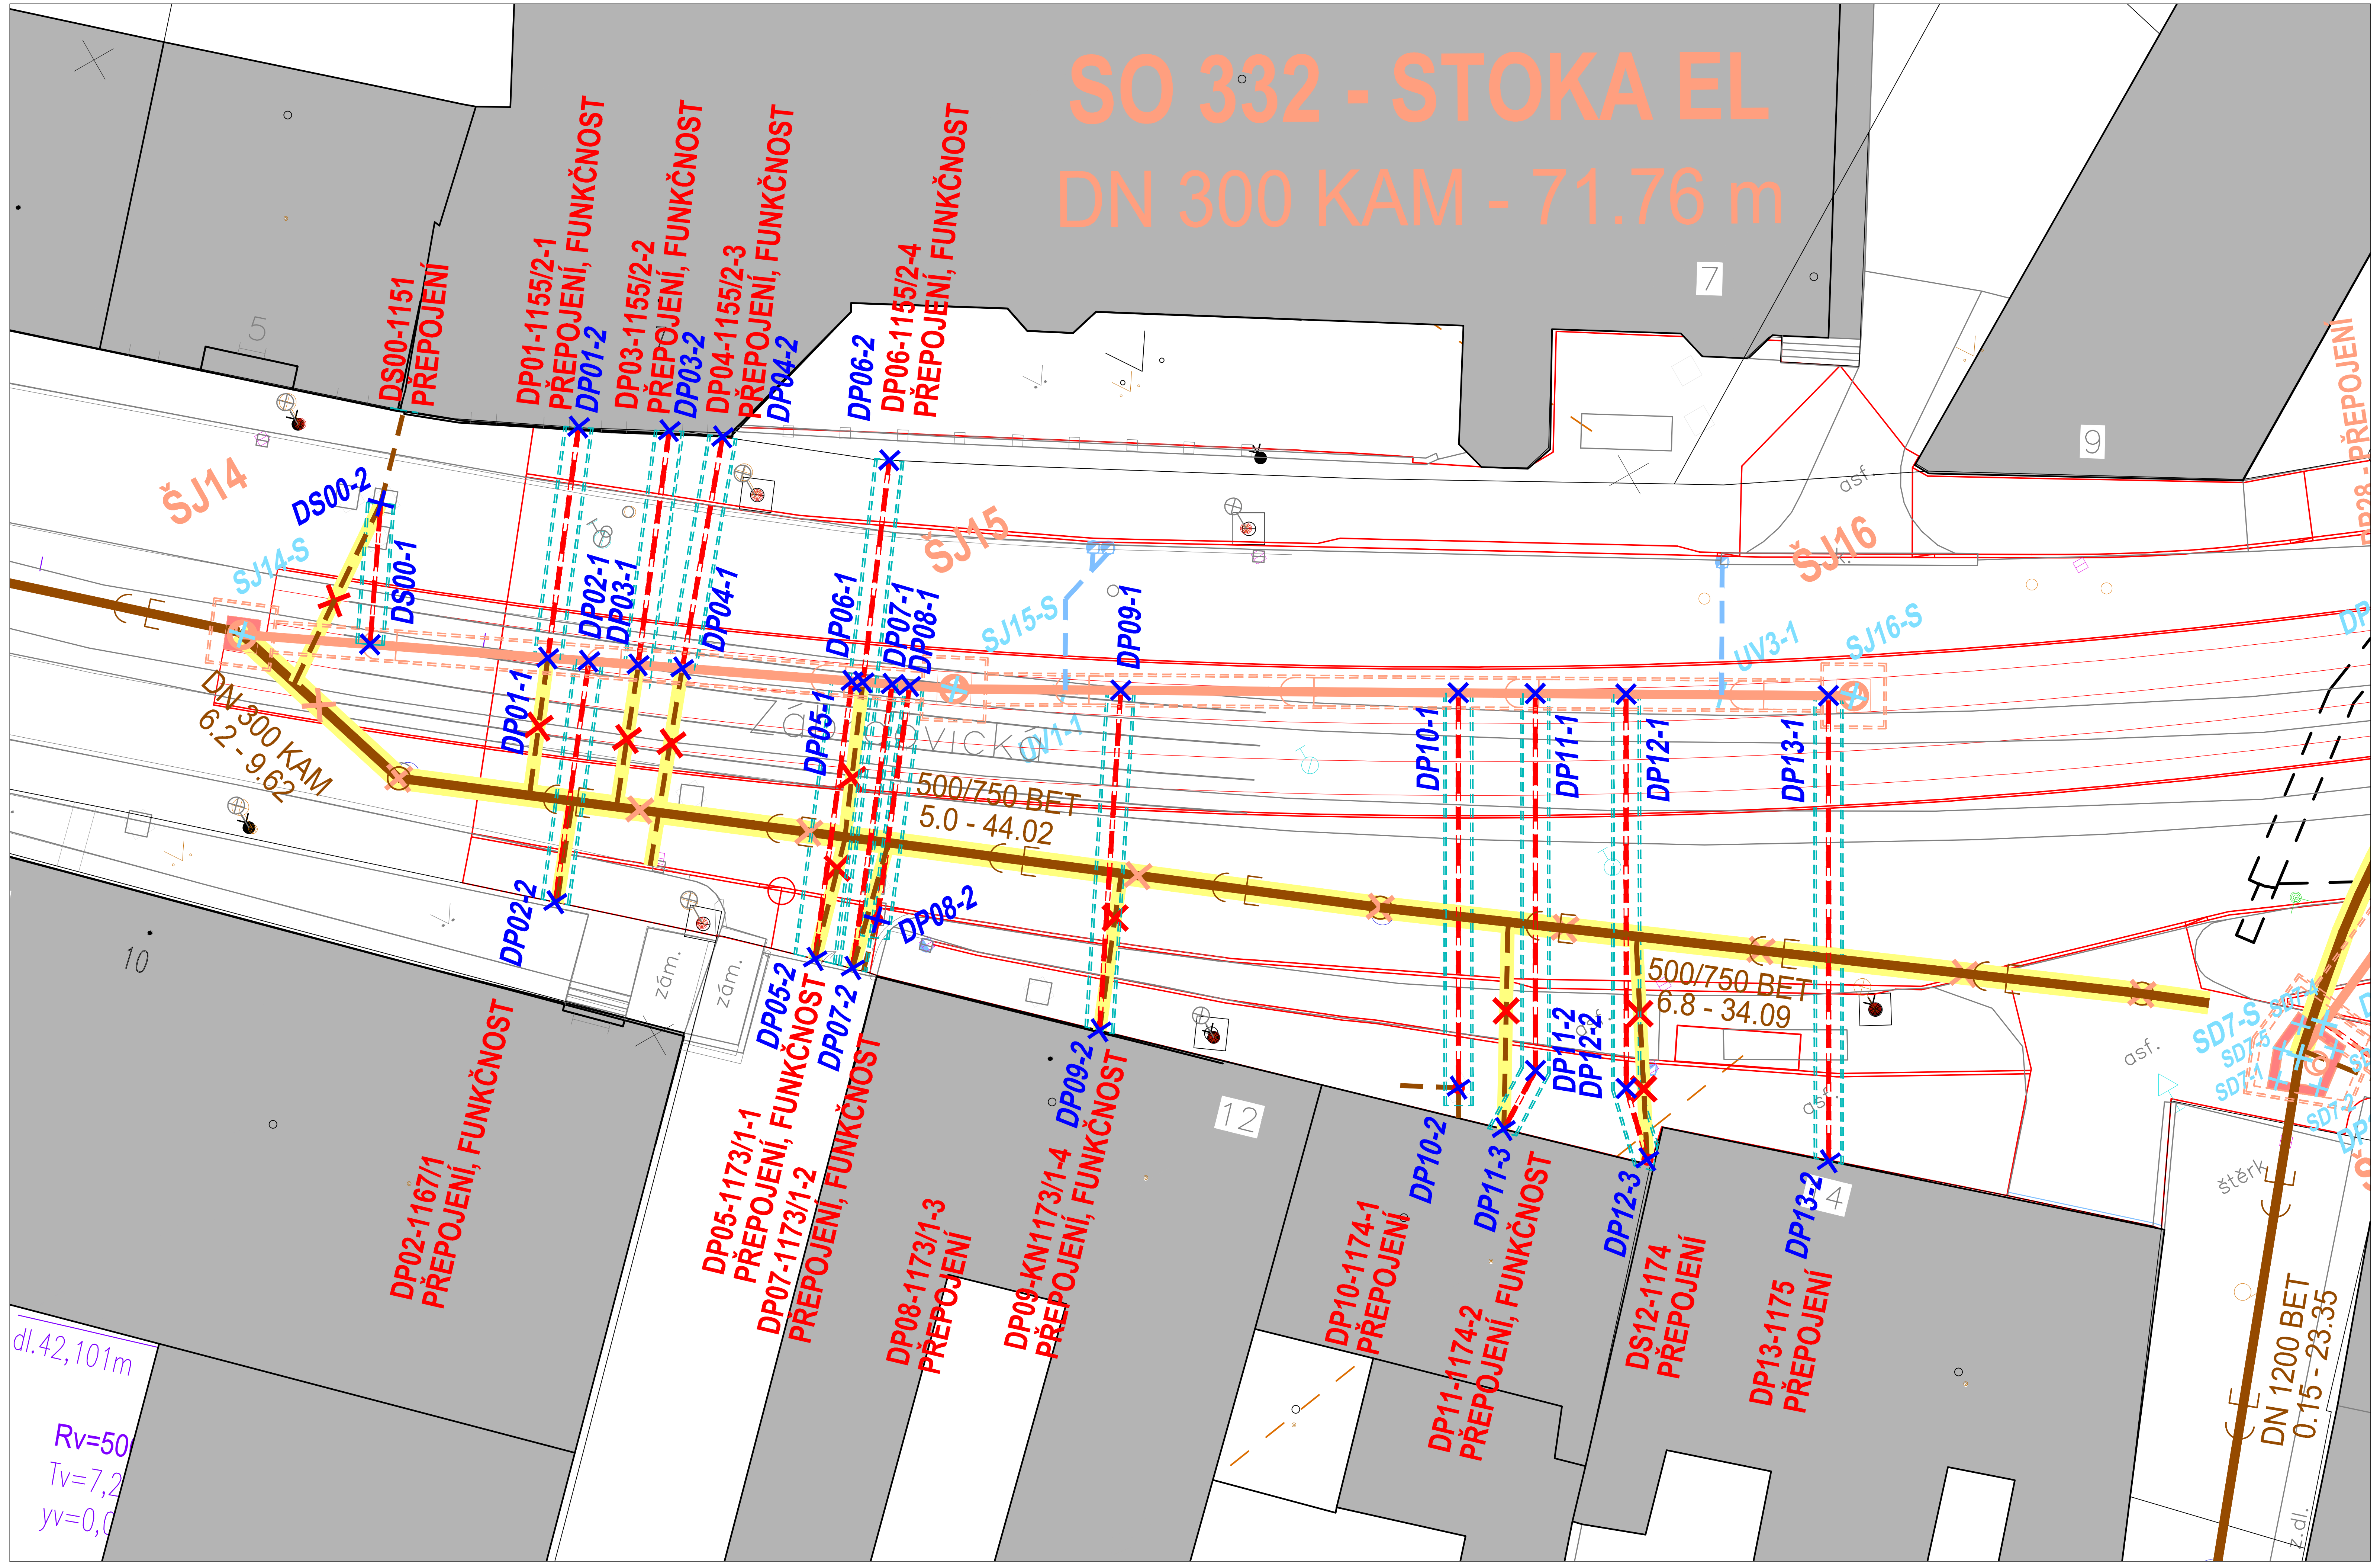

LEGENDA

NAVRHOVANÁ KANALIZACE

- KANALIZACE JEDNOTNÁ
- KANALIZACE DEŠŤOVÁ
- KAM DN 300 / SPÁD [‰]- DÉLKA [m] — KANALIZACE - MATERIÁL - PROFIL, SPÁD - DÉLKA
- KANALIZAČNÍ PŘÍPOJKA
- DP14-1278-1 / DN 200 KAM - 6.0 m — KANALIZAČNÍ PŘÍPOJKA - OZNAČENÍ, PROFIL - MATERIÁL - DÉLKA
- REVIZNÍ VSTUPNÍ ŠACHTA - PREFABRIKOVANÁ
- REVIZNÍ VSTUPNÍ ŠACHTA - MONILITICKÁ (ŽELEZOBETONOVÁ)
- ŠJ4 202.63 (199.20) — KANALIZAČNÍ ŠACHTA - OZNAČENÍ, KÓTA POKLOPU / (KÓTA DNA)
- NAVRHOVANÝ VÝKOP
- STÁVAJÍCÍ KANALIZACE - KE ZRUŠENÍ
- STÁVAJÍCÍ KANALIZAČNÍ PŘÍPOJKA - KE ZRUŠENÍ

VYTYČOVACÍ BODY

- SJ3-S — KANALIZAČNÍ ŠACHTA, OSA
- DP14-1 — KANALIZAČNÍ PŘÍPOJKA
- DS16-1 — PŘÍPOJKA K DEŠŤOVÉMU SVODU
- UV10-1 — PŘÍPOJKA OD ULIČNÍ VPUSTI

VYTYČOVACÍ BODY - KANALIZAČNÍ ŠACHTA

SD9-1, SD9-5, SD9-2, SD9-4, SD9-3

U KANALIZAČNÍCH ŠACHET S MONOLITICKÝM STROPEM, STĚNAMI A DNEM JE VŽDY VYTYČEN STŘED (OSA) A VNITŘNÍ ROHY ŠACHTY.

VYTYČOVACÍ BODY - OSTATNÍ STAVEBNÍ OBJEKTY

- SJ3-S — VYTYČOVACÍ BODY

VYTYČOVACÍ TABULKA

TABULKA VYTYČOVACÍCH BODŮ — SYSTÉM S-JTSK

SO	STOKA	BOD	Y	X	POZNÁMKA
334	EH-2-1	DP14-1	596279.2356	1160263.3102	zaústění kanalizační přípojky DP14 do stoky EH-2-1
334	EH-2-1	DP14-2	596280.3733	1160268.7325	přepojení kanalizační přípojky DP14, veřejná/soukromá část, ověřit místo
334	EL	DS00-1	596452.3043	1160178.6415	zaústění přípojky od dešť.svodu DS00 do stoky EL
334	EL	DS00-2	596448.7670	1160173.4490	přepojení dešť. svodu DS00, ověřit místo
334	EL	DP01-1	596445.7527	1160183.1046	zaústění kanalizační přípojky DP01 do stoky EL
334	EL	DP01-2	596439.4480	1160174.8867	přepojení kanalizační přípojky DP01, veřejná/soukromá část, ověřit místo
334	EL	DP02-1	596444.2390	1160184.1359	zaústění kanalizační přípojky DP02 do stoky EL
334	EL	DP02-2	596450.8719	1160192.6818	přepojení kanalizační přípojky DP02, veřejná/soukromá část, ověřit místo
334	EL	DP03-1	596442.4272	1160185.3701	zaústění kanalizační přípojky DP03 do stoky EL
334	EL	DP03-2	596436.0360	1160177.0395	přepojení kanalizační přípojky DP03, veřejná/soukromá část, ověřit místo
334	EL	DP04-1	596440.7966	1160186.4809	zaústění kanalizační přípojky DP04 do stoky EL
334	EL	DP04-2	596434.1139	1160178.4592	přepojení kanalizační přípojky DP04, veřejná/soukromá část, ověřit místo
334	EL	DP05-1	596434.5398	1160190.7432	zaústění kanalizační přípojky DP05 do stoky EL
334	EL	DP05-2	596442.1255	1160200.6308	přepojení kanalizační přípojky DP05, veřejná/soukromá část, ověřit místo
334	EL	DP06-1	596434.1338	1160191.0198	zaústění kanalizační přípojky DP06 do stoky EL
334	EL	DP06-2	596428.2039	1160183.0526	přepojení kanalizační přípojky DP06, veřejná/soukromá část, ověřit místo
334	EL	DP07-1	596433.0614	1160191.7504	zaústění kanalizační přípojky DP07 do stoky EL
334	EL	DP07-2	596440.8729	1160201.8160	přepojení kanalizační přípojky DP07, veřejná/soukromá část, ověřit místo
334	EL	DP08-1	596432.4164	1160192.1897	zaústění kanalizační přípojky DP08 do stoky EL
334	EL	DP08-2	596438.8561	1160200.4880	přepojení kanalizační přípojky DP08, veřejná/soukromá část, ověřit místo
334	EL	DP09-1	596424.3779	1160197.0501	zaústění kanalizační přípojky DP09 do stoky EL
334	EL	DP09-2	596432.7300	1160209.6800	přepojení kanalizační přípojky DP09, veřejná/soukromá část, ověřit místo
334	EL	DP10-1	596411.4227	1160204.6285	zaústění kanalizační přípojky DP10 do stoky EL
334	EL	DP10-2	596420.1600	1160219.8500	přepojení kanalizační přípojky DP10, veřejná/soukromá část, ověřit místo
334	EL	DP11-1	596408.4676	1160206.3572	zaústění kanalizační přípojky DP11 do stoky EL
334	EL	DP11-2	596416.8130	1160220.8957	kanalizační přípojka DP11, lomový bod
334	EL	DP11-3	596419.3306	1160222.4450	přepojení kanalizační přípojky DP11, veřejná/soukromá část, ověřit místo
334	EL	DP12-1	596404.9844	1160208.3948	zaústění kanalizační přípojky DP12 do stoky EL
334	EL	DP12-2	596413.7062	1160223.5898	kanalizační přípojka DP12, lomový bod
334	EL	DP12-3	596414.4714	1160226.7983	přepojení kanalizační přípojky DP12, veřejná/soukromá část, ověřit místo
334	EL	DP13-1	596397.2148	1160212.9398	zaústění kanalizační přípojky DP13 do stoky EL
334	EL	DP13-2	596407.5160	1160230.8888	přepojení kanalizační přípojky DP13, veřejná/soukromá část, ověřit místo

VODOHOSPODÁŘSKÉ OBJEKTY SO 300 - KANALIZACE

- SO 301 DEŠŤOVÁ KANALIZACE UL. ZÁBRDOVICKÁ
- SO 302 DEŠŤOVÁ KANALIZACE UL. ŠÁMALOVA
- SO 303 PŘÍPOJKA DEŠŤOVÉ KANALIZACE UL. ŠÁMALOVA
- SO 305 DEŠŤOVÁ KANALIZACE AREÁL ZBROJOVKY
- SO 331 REKONSTRUKCE DEŠŤOVÉ KANALIZACE UL. ZÁBRDOVICKÁ
- SO 332 REKONSTRUKCE JEDNOTNÉ KANALIZACE UL. ZÁBRDOVICKÁ
- SO 333 REKONSTRUKCE JEDNOTNÉ KANALIZACE UL. ŠÁMALOVA
- SO 334 REKONSTRUKCE PŘÍPOJEK JEDNOTNÉ KANALIZACE UL. ZÁBRDOVICKÁ
- SO 335 REKONSTRUKCE PŘÍPOJEK JEDNOTNÉ KANALIZACE UL. ŠÁMALOVA

POZNÁMKA:

PODZEMNÍ VEDENÍ OSTATNÍCH INŽENÝRSKÝCH SÍTÍ JSOU ZAKRESLENY ORIENTAČNĚ DLE ÚDAJŮ POSKYTNUTÝMI JEDNOTLIVÝMI SPRÁVCI. VYBRANÝ ZHOTOVITEL STAVEBNÍCH PRACÍ MUSÍ PŘED ZAHÁJENÍM JAKÝCHKOLIV ZEMNÍCH PRACÍ POŽÁDAT PŘÍSLUŠNÉ SPRÁVCE O JEJICH PŘESNÉ VYTYČENÍ. PŘI NEZNÁMÉ HLOUBCE ULOŽENÍ INŽENÝRSKÉ SÍTĚ PŘEDPOKLÁDÁME ULOŽENÍ DLE ČSN 73 6005. V KOLIZNÍCH MÍSTECH JE DOPORUČENO PROVÉST OVĚŘENÍ HLOUBKY ULOŽENÍ POMOCÍ KOPANÉ SONDY.

PŘI PROVÁDĚNÍ STAVEBNÍCH PRACÍ JE NUTNÉ ŘÍDIT SE DLE PLATNÝCH STANOVISEK A VYJÁDŘENÍ SPRÁVCŮ ČI VLASTNÍKŮ TECHNICKÉ INFRASTRUKTURY. SOUČASNĚ JE NUTNO RESPEKTOVAT POŽADAVKY A PODMÍNKY PRO PROVÁDĚNÍ STAVEBNÍCH PRÁCI A POHYB STAVEBNÍCH MECHANISMŮ V OCHRANNÝCH PÁSMECH SÍTÍ.

SO 334 REKONSTRUKCE PŘÍPOJEK JEDNOTNÉ KANALIZACE UL. ZÁBRDOVICKÁ

D.1.9

PDPS

SOUŘADNICOVÝ SYSTÉM S-JTSK; VÝŠKOVÝ SYSTÉM BPV

OBJEDNATEL
NOVÁ ZBROJOVKA, s.r.o.
Vladislavova 1390/17, 110 00 Praha 1

HLAVNÍ PROJEKTANT
PK OSSENDORF s.r.o.
Tomešova 1, 602 00 BRNO

HLAVNÍ INŽENÝR PROJEKTU	ING. NYKODYM	ČÍSLO ZAKÁZKY	2019-187
VEDOUCÍ PROJEKTU	ING. NOHEL	ODPOVĚDNÁ SKUPINA	ATELIÉR III

ZODP. PROJEKTANT	ING. FILIP KLIMŠA		
VYPRACOVAL	ING. FILIP KLIMŠA		
KONTROLOVAL	ING. ONDŘEJ PAVLÍK, Ph.D.		
KRAJ: JIHOMORAVSKÝ	KAT. ÚZ.: ZÁBRDOVICE; ŽIDENICE	DATUM	10 / 2022
AKCE/STAVBA	ÚPRAVA TT ZÁBRDOVICKÁ, DOPRAVNÍ NAPOJENÍ ULICE ŠÁMALOVY — D.1 - STAVEBNÍ ČÁST — D.1.9 - OSTATNÍ STAVEBNÍ OBJEKTY	FORMÁT	4 X A4
		STUPEŇ PD	PDPS
		ČÍSLO ZAKÁZKY	121229A
		MĚŘÍTKO	1 : 250
ČÁST PD/PŘÍLOHA	SITUACE VYTYČENÍ - SO 334 - 2. ČÁST	ČÍSLO PARÉ	ČÍSLO PD/PŘÍLOHY 02.2A