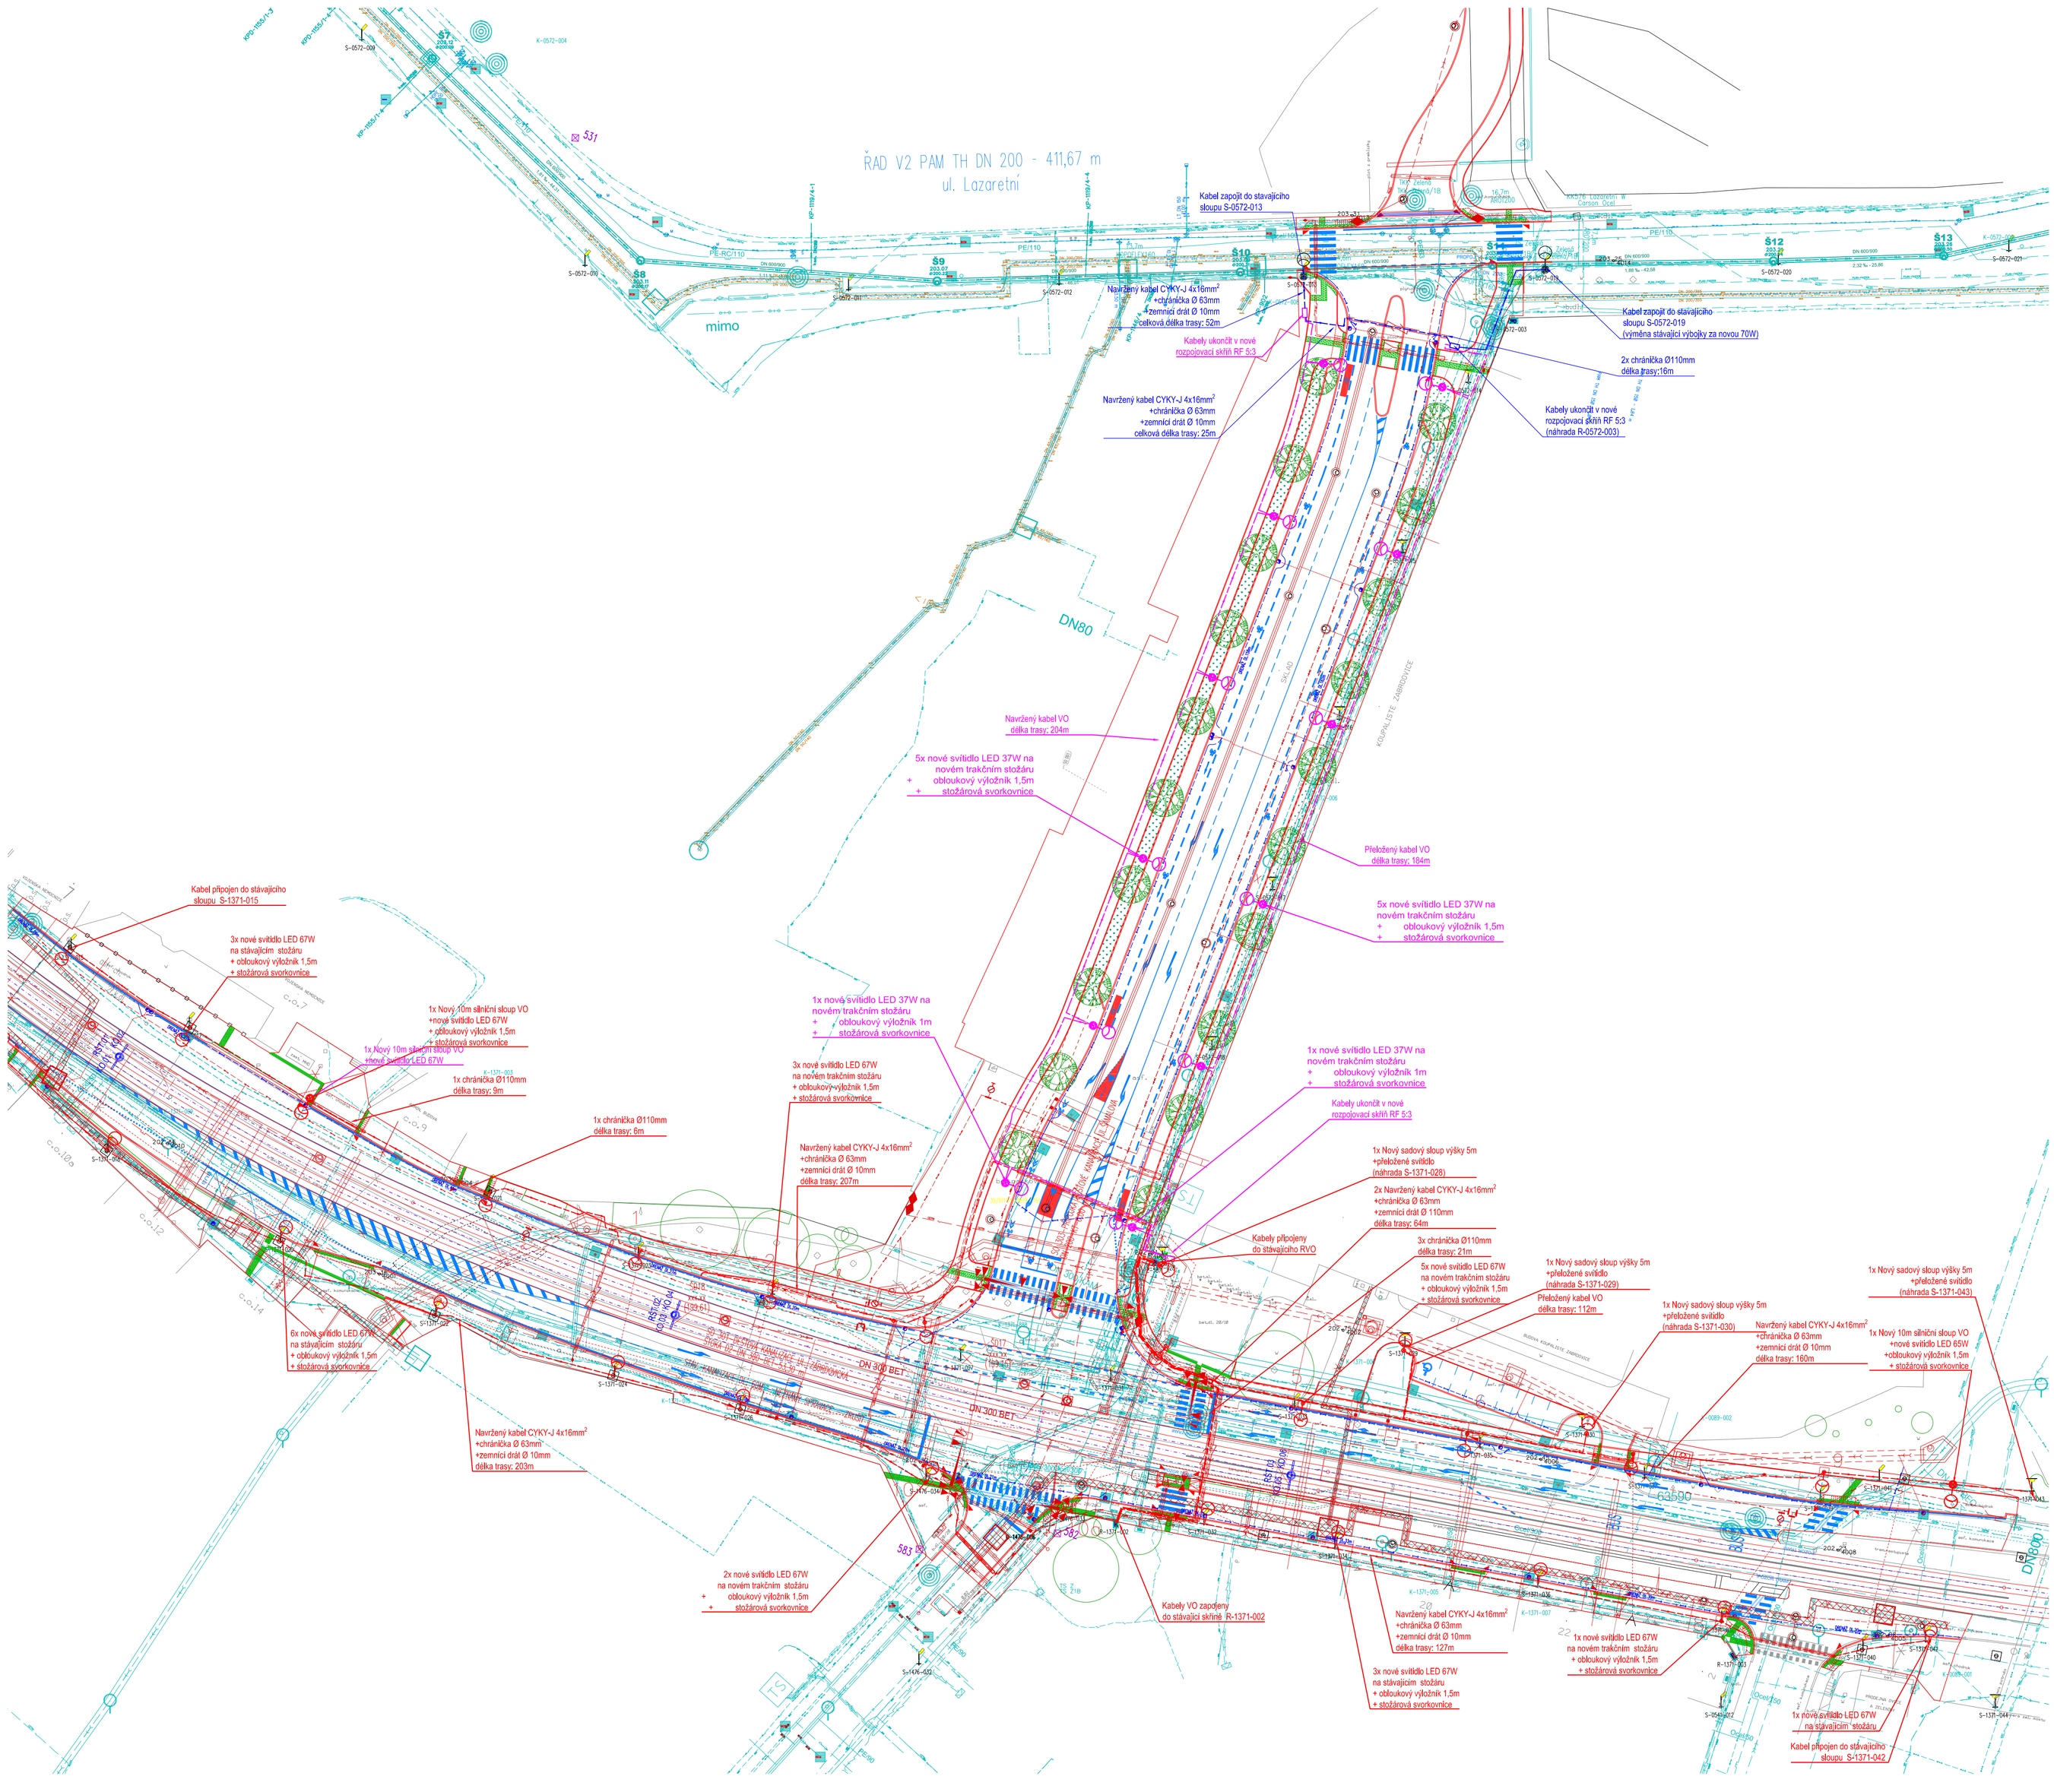
ŘAD V2 PAM TH DN 200 - 411,67 m
ul. Lazaretní
mimo
DN80
Navržený kabel VO
délka trasy: 204m
5x nové svítidlo LED 37W na novém trakčním stožáru + obloukový výložník 1,5m + stožárová svorkovnice
Přeložený kabel VO
délka trasy: 184m
Kabel zapojit do stávajícího sloupu S-0572-013
Navržený kabel CYKY-J 4x16mm² +chráničkaØ 63mm +zemnicí drát Ø 10mm celková délka trasy: 52m
Kabely ukončit v nové rozpojovací skříni RF 5/3
Navržený kabel CYKY-J 4x16mm² +chráničkaØ 63mm +zemnicí drát Ø 10mm celková délka trasy: 25m
Kabel zapojit do stávajícího sloupu S-0572-019 (výměna stávající výbojky za novou 70W)
2x chráničkaØ110mm délka trasy:16m
Kabely ukončit v nové rozpojovací skříni RF 5/3 (náhrada R-0572-003)
Kabel připojen do stávajícího sloupu S-1371-015
3x nové svítidlo LED 67W na stávajícím stožáru + obloukový výložník 1,5m + stožárová svorkovnice
1x Nový 10m sílniční sloup VO +nové svítidlo LED 67W + obloukový výložník 1,5m + stožárová svorkovnice
1x chráničkaØ110mm délka trasy: 9m
1x chráničkaØ110mm délka trasy: 6m
6x nové svítidlo LED 67W na stávajícím stožáru + obloukový výložník 1,5m + stožárová svorkovnice
Navržený kabel CYKY-J 4x16mm² +chráničkaØ 63mm +zemnicí drát Ø 10mm délka trasy: 203m
1x nový svítidlo LED 37W na novém trakčním stožáru + obloukový výložník 1m + stožárová svorkovnice
3x nové svítidlo LED 67W na novém trakčním stožáru + obloukový výložník 1,5m + stožárová svorkovnice
Navržený kabel CYKY-J 4x16mm² +chráničkaØ 63mm +zemnicí drát Ø 10mm délka trasy: 207m
2x nové svítidlo LED 67W na novém trakčním stožáru + obloukový výložník 1,5m + stožárová svorkovnice
Kabely VO zapojeny do stávající skříně R-1371-002
1x nový svítidlo LED 37W na novém trakčním stožáru + obloukový výložník 1m + stožárová svorkovnice
Kabely ukončit v nové rozpojovací skříni RF 5/3
2x Navržený kabel CYKY-J 4x16mm² +chráničkaØ 63mm +zemnicí drát Ø 110mm délka trasy: 64m
3x chráničkaØ110mm délka trasy: 21m
Kabely připojeny do stávajícího RVO
5x nové svítidlo LED 67W na novém trakčním stožáru + obloukový výložník 1,5m + stožárová svorkovnice
1x Nový sadový sloup výšky 5m +přeložené svítidlo (náhrada S-1371-029)
Přeložený kabel VO délka trasy: 112m
1x Nový sadový sloup výšky 5m +přeložené svítidlo (náhrada S-1371-030)
Navržený kabel CYKY-J 4x16mm² +chráničkaØ 63mm +zemnicí drát Ø 10mm délka trasy: 160m
1x Nový sadový sloup výšky 5m +přeložené svítidlo (náhrada S-1371-043)
1x Nový 10m sílniční sloup VO +nové svítidlo LED 65W +obloukový výložník 1,5m + stožárová svorkovnice
Navržený kabel CYKY-J 4x16mm² +chráničkaØ 63mm +zemnicí drát Ø 10mm délka trasy: 127m
3x nové svítidlo LED 67W na stávajícím stožáru + obloukový výložník 1,5m + stožárová svorkovnice
1x nové svítidlo LED 67W na novém trakčním stožáru + obloukový výložník 1,5m + stožárová svorkovnice
1x nové svítidlo LED 67W na stávajícím stožáru
Kabel připojen do stávajícího sloupu S-1371-042
S7
S8
S9
S10
S11
S12
S13
K-0572-004
