
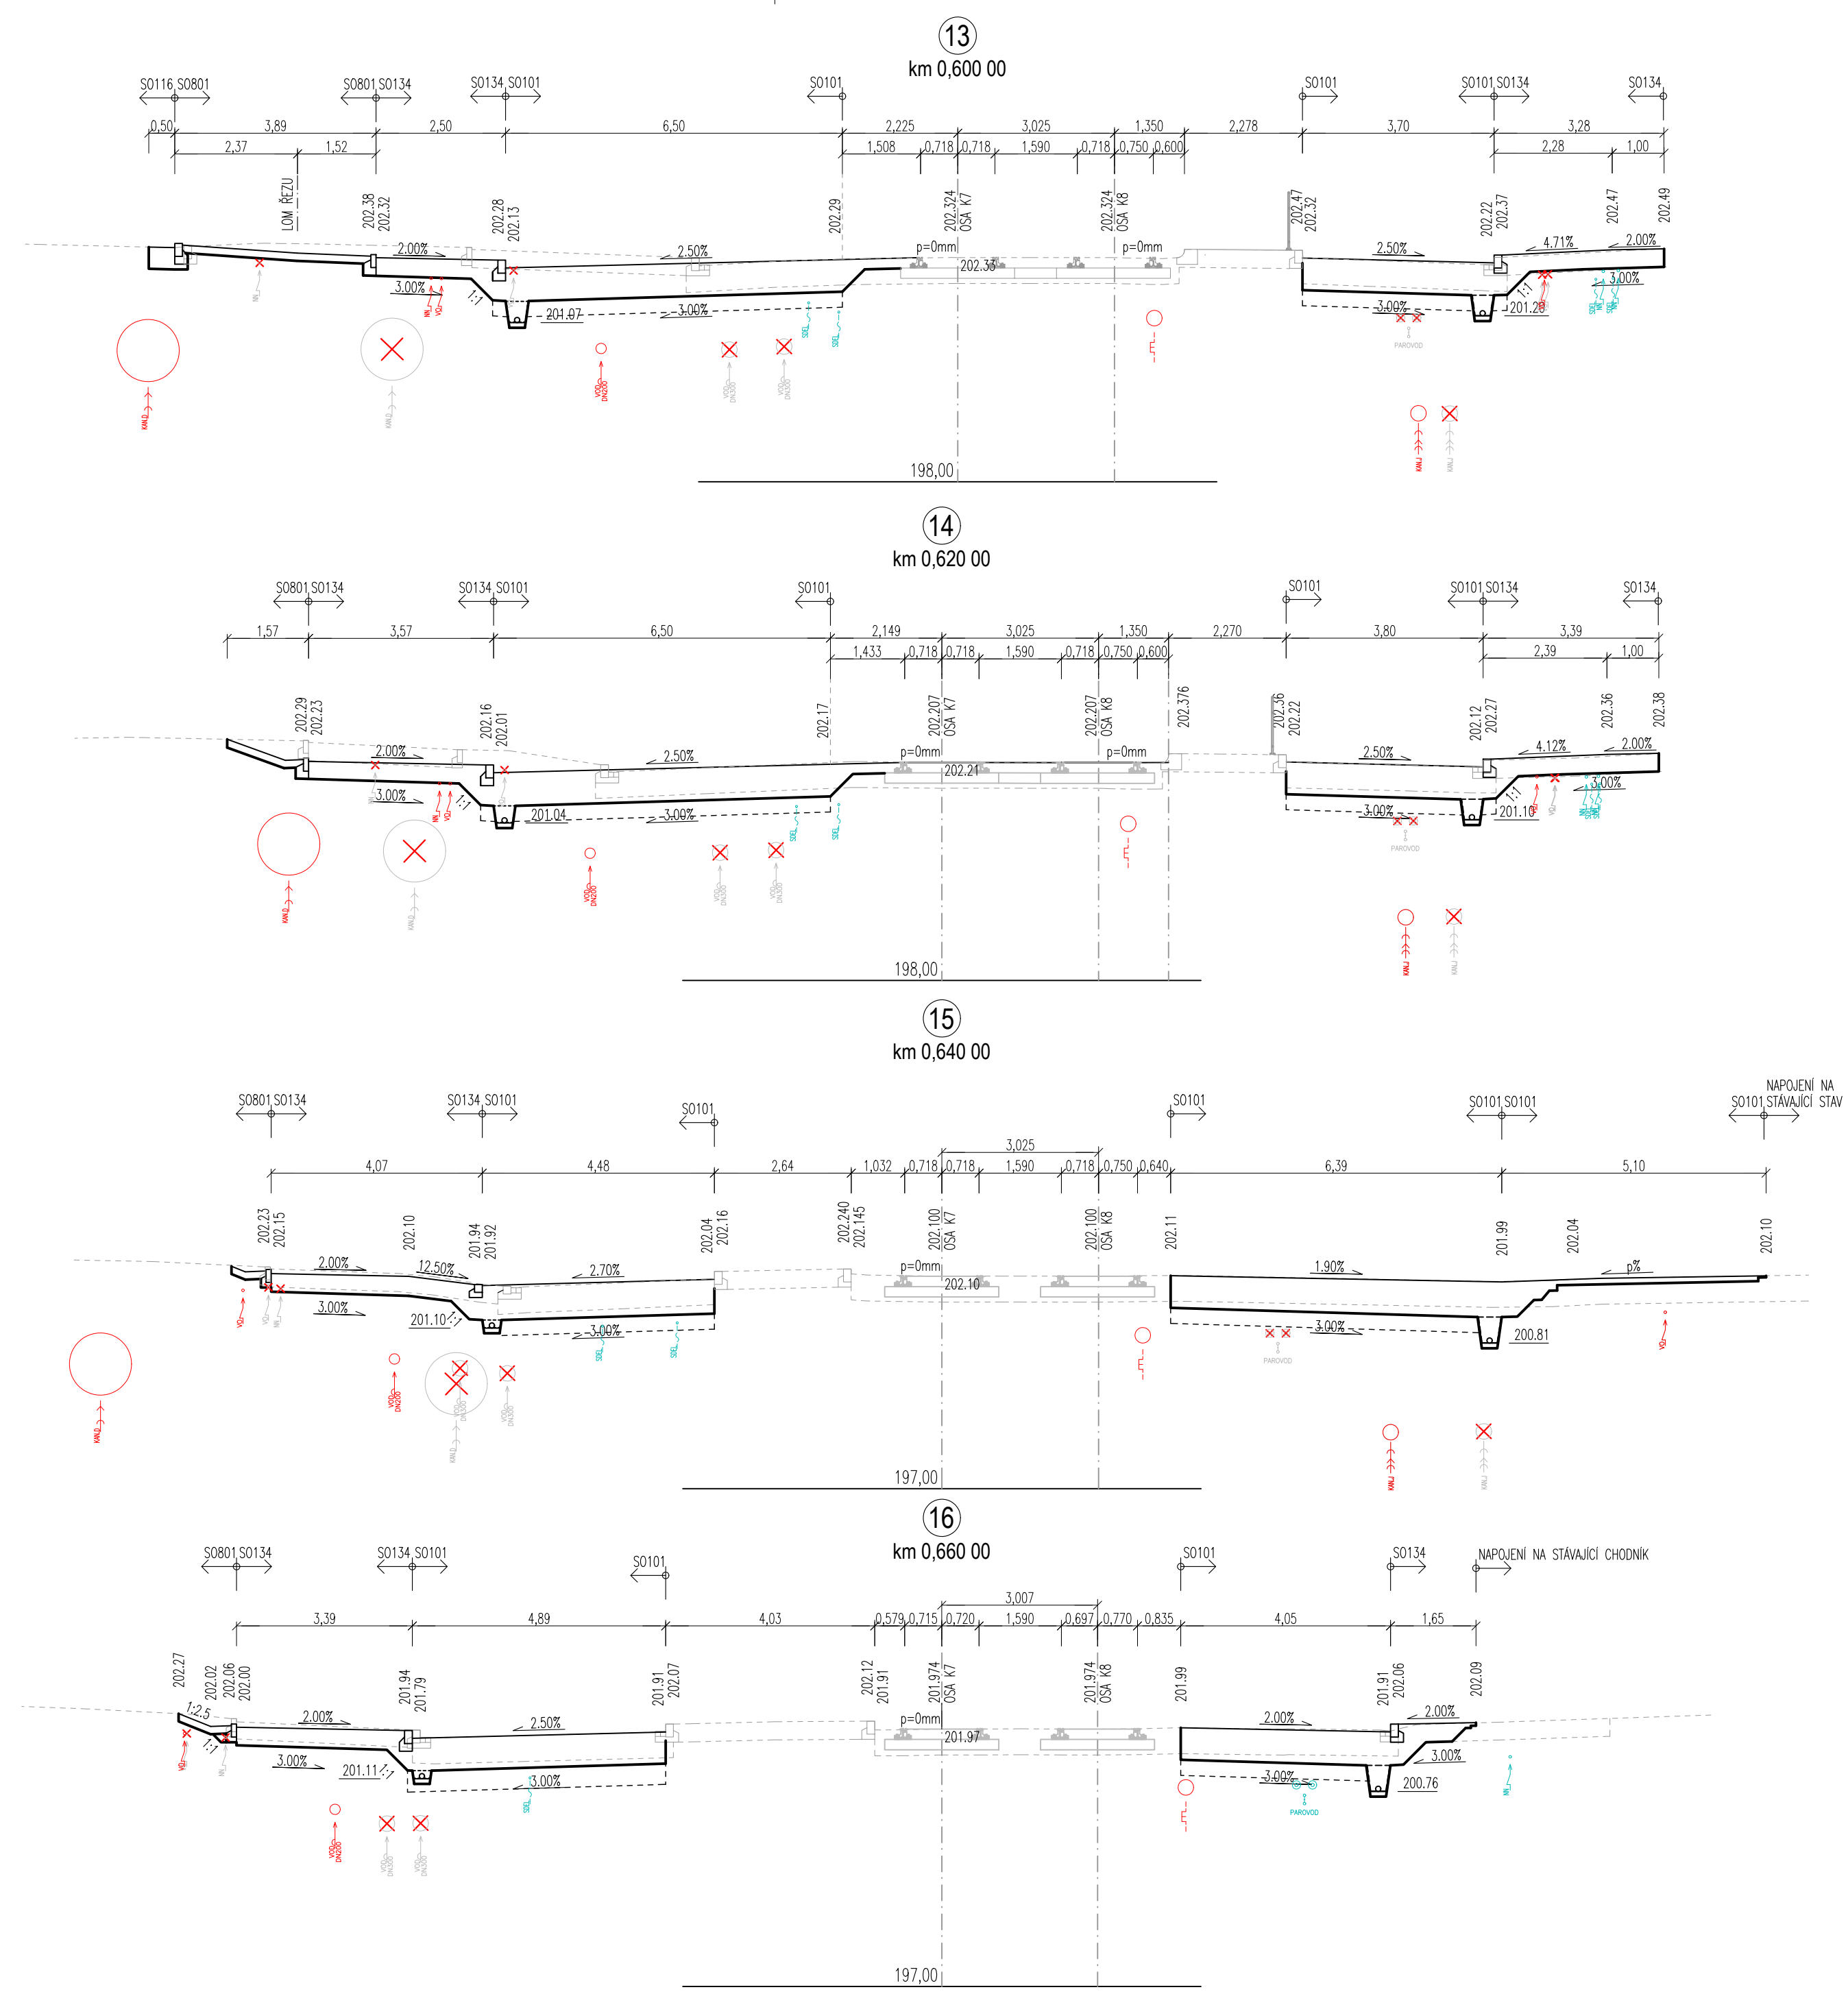


PRACOVNÍ PŘÍČNÉ ŘEZY  
M 1:100

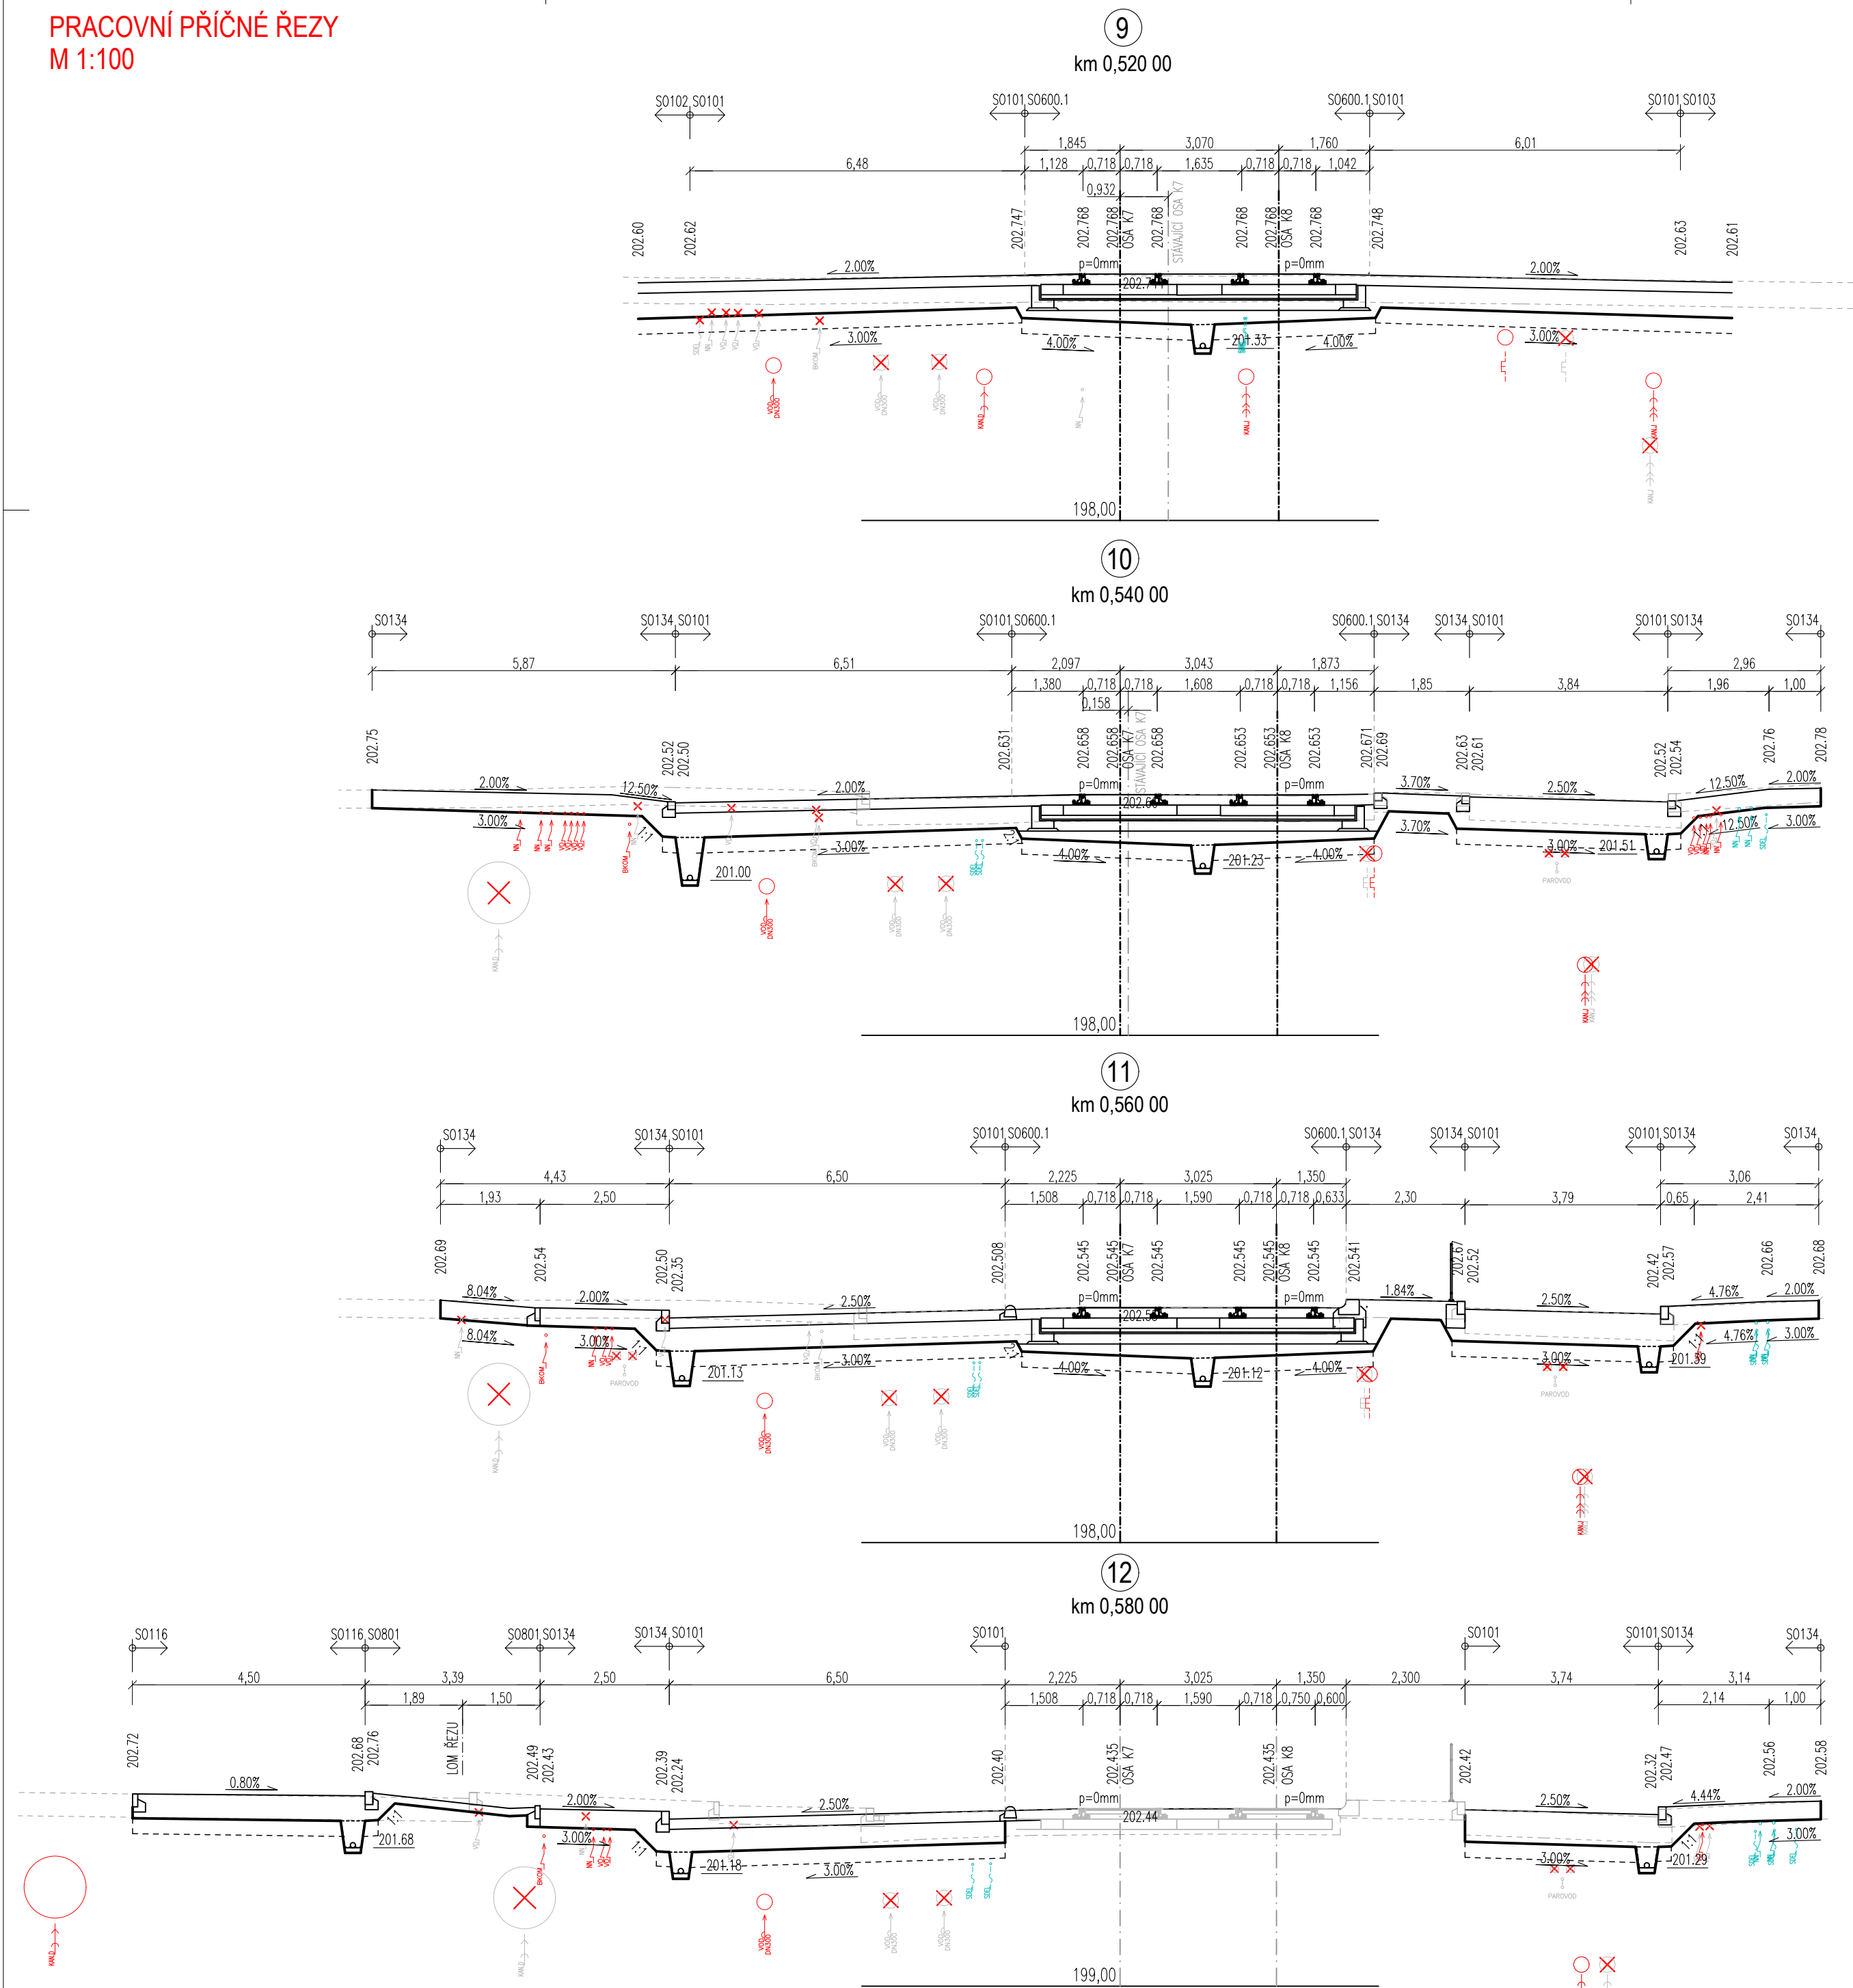

SO 600.1 TRAMVAJOVÁ TRÁŤ ZÁBRDOVICKÁ

# D.1

## PDPS

SOÚRADNICOVÝ SYSTÉM S-JTSK; VÝŠKOVÝ SYSTÉM BPV

OBJEDNATEL		NOVÁ ZBROJOVKA, s.r.o.		NOVÁ ZBROJOVKA	
		Vladislavova 1390/17, 110 00 Praha 1			
HLAVNÍ PROJEKTANT		PK OSSENDORF s.r.o.		PRŮJEKTOVÝ KANCELÁŘ OSSENDORF BRNO	
		Tomášova 1, 602 00 BRNO			
HLAVNÍ INŽENÝR PROJEKTU	ING. NYKODYM	ČÍSLO ZNAČKY	2018-187		
VEDOUČÍ PROJEKTU	ING. NOHEL	ODPOVĚDNÁ OSOBA	ATELIER II		
ZODP. PROJEKTANT	ING. NOHEL			PRŮJEKTOVÝ KANCELÁŘ OSSENDORF BRNO	
VYPRACOVAL	BO. NACEK				
KONTROLOVAL	ING. ŠTĚPÁNKOVÁ				
KRAJ: JIHOVMORAVSKÝ	KAT. ÚZ. ZÁBRDOVICKÉ ŽIDNICE			DATUM 10/2022	
KČES STAVBA		ÚPRAVA TT ZÁBRDOVICKÁ, DOPRAVNÍ NÁPOJENÍ ULICE ŠÁMALOVY D.1 - STAVEBNÍ ČÁST 600 - OBJEKTY DRAH		FORMÁT 10 A4	
				STUPEŇ PD PDPS	
				ČÍSLO ZNAČKY 2018-187	
				MĚŘÍTKO 1:100	
ČÁST PRŮPŘICHU		PŘÍČNÉ ŘEZY km 0,520 00 - 0,660 00		ČÍSLO PŘÍR. ČÍSLO PODKLADY 05b	