


VYTYČENÍ OBVODU STAVBY
M 1:500

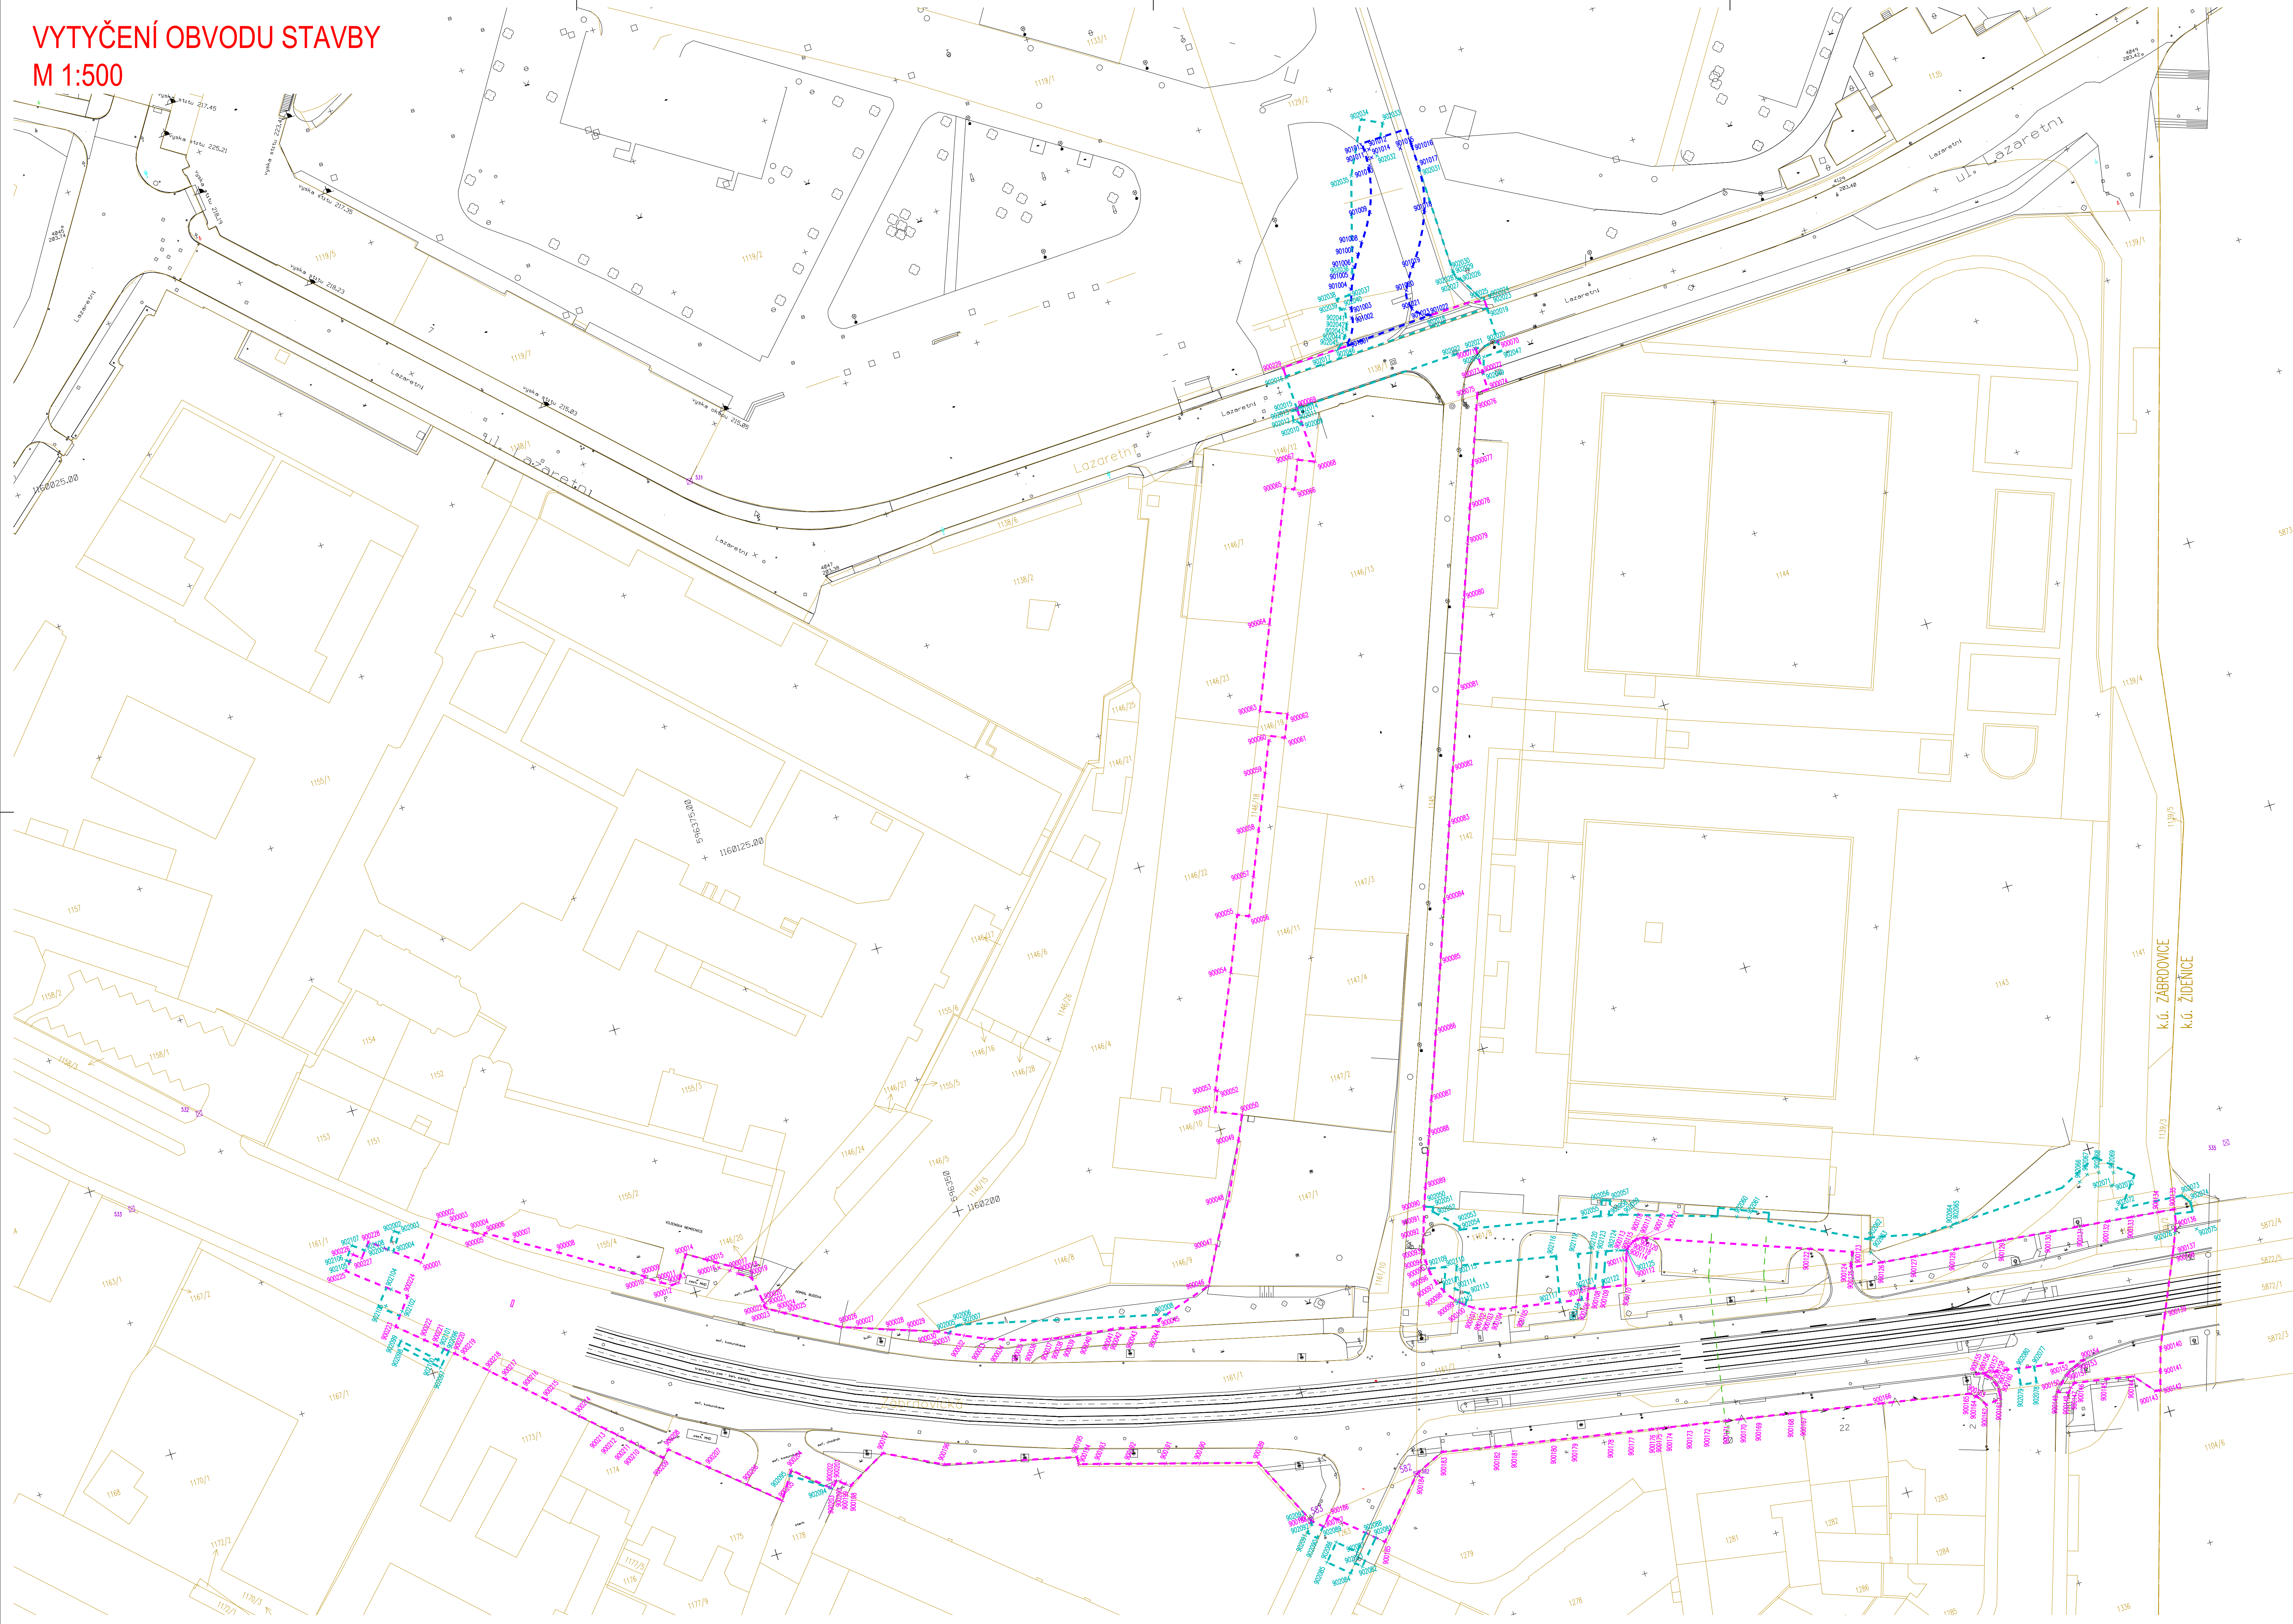


LEGENDA:

- STAVBA STAVBY – ZAMĚŘENÍ
KATASTRALNÍ MAPA

LEGENDA ZÁBORŮ:

- TRVALÝ ZÁBOR PRO STAVITELNÉ MĚSTO BRNO
TRVALÝ ZÁBOR NOVÁ ZBROJOVKA
DOČASNÝ ZÁBOR

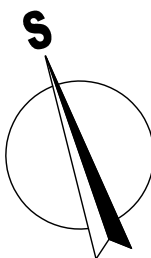

PDPS

SOUŘADNICOVÝ SYSTÉM S-JTSK, VÝŠKOVÝ SYSTÉM BPV

OBJEDNATEL NOVÁ ZBROJOVKA, s.r.o. Vladislavova 1390/17, 602 00 Brno 1		PROJEKTOVÝ KANCELÁŘ OSSENDORF s.r.o.	
HLAVNÍ PROJEKTANT PK OSSENDORF s.r.o. Tomášova 1, 602 00 Brno		PROJEKTOVÝ KANCELÁŘ OSSENDORF s.r.o.	
HLAVNÍ INŽENÝR PROJEKTU VEDOUcí PROJEKTU	ING. NYKOLIN ING. NYKOL	ČÍSLO ZAKÁZKY COPROJEKČNÍ SKUPINA	2019-187 ATELIER III
ZÚP. PROJEKTANT VYPRACOVAL KONTROLOVAL AUTOR ZPRÁVY HODNOTAŘ ČESTOPRÁVNÍK	ING. NYKOL Bc. HÁČEK ING. ŠTĚPÁNKOVÁ KAT. ÚČ. ZABRODOVICE ING. NYKOLIN	DATUM FORMÁT STUPEŇ PO ČÍSLO ZAKÁZKY MĚŘITKO	10.10.2022 10.44 PPPS 2019-187 1:500
ÚPRAVA TT ZÁBRDOVIČKA, DOPRAVNÍ NÁPOJENÍ ULICE ŠÁMALOVY DOKLADOVÁ ČÁST VYTYČENÍ OBVODU STAVBY		ČÍSLO PRÁCE ČÍSLO PODŘADKY	2.1