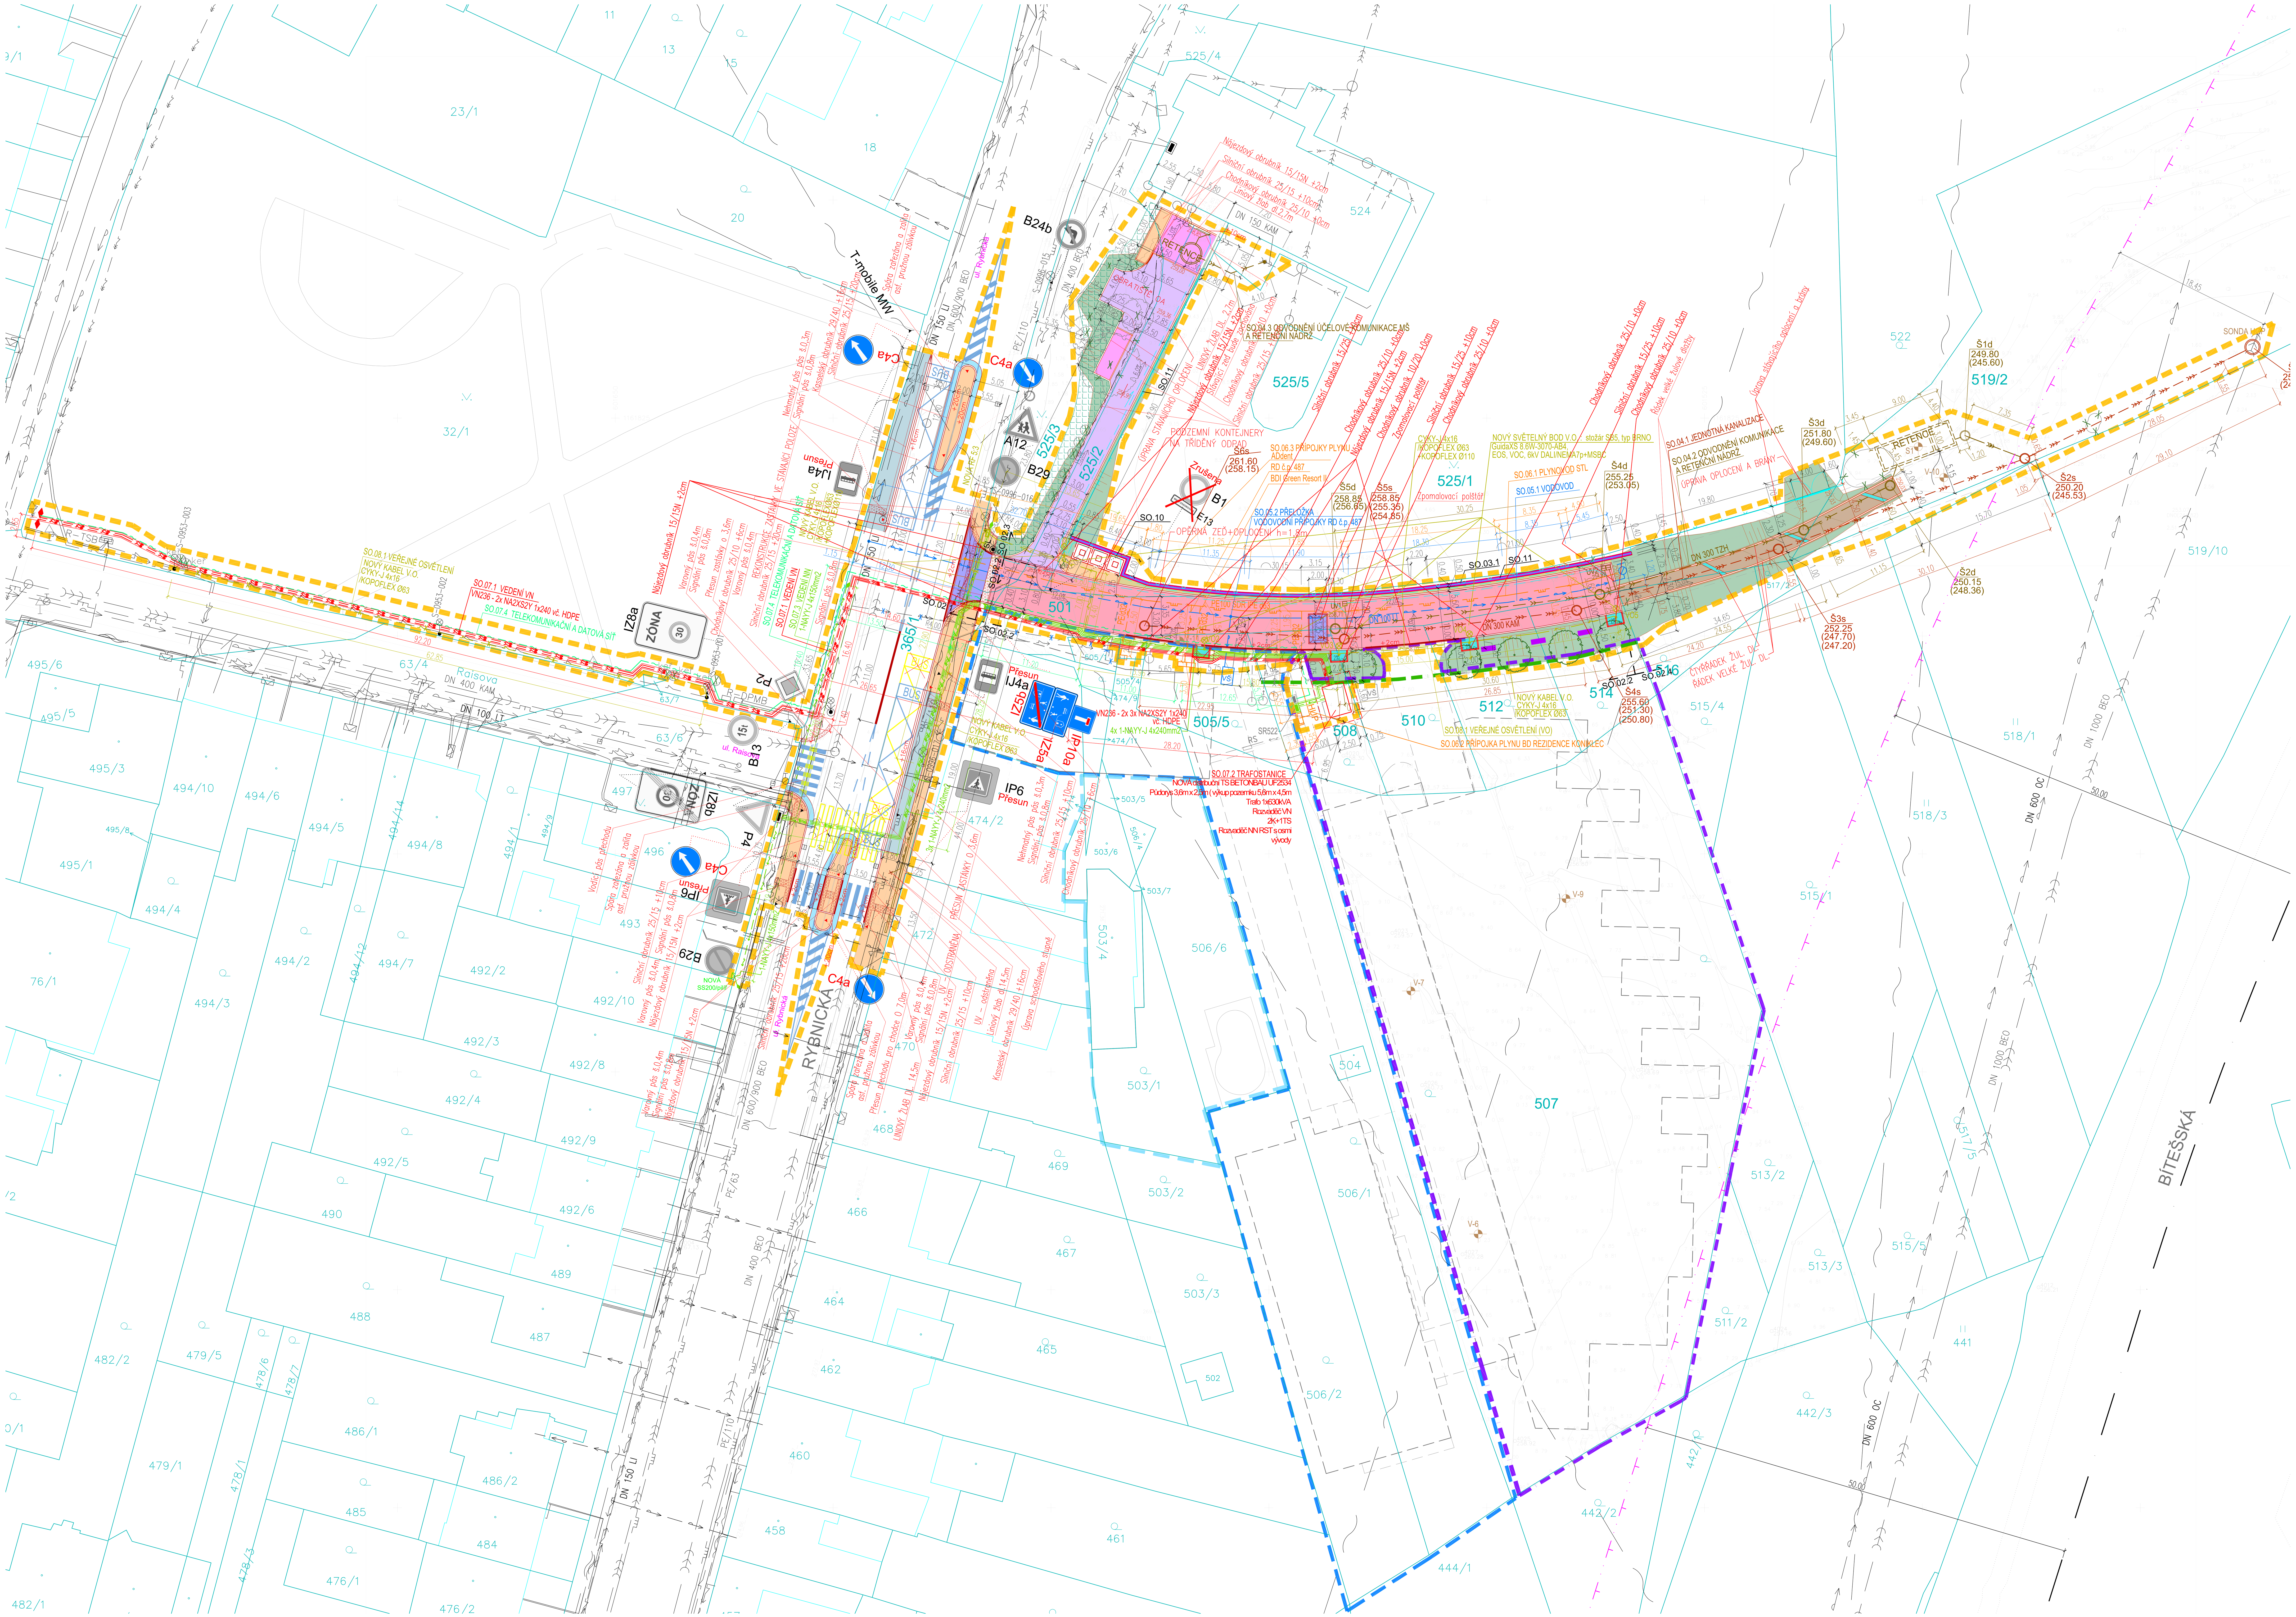

LEGENDA

- HRANICE PARCEL DLE KN
- HRANICE ŘEŠENÉHO ÚZEMÍ
- ZÁJMOVÉ ÚZEMÍ PROJEKTU KONIKLEC
- ZÁJMOVÉ ÚZEMÍ STÁVAJÍCÍHO RD č.p.487
- ZÁJMOVÉ ÚZEMÍ PROJEKTŮ GREEN RESORT II. A ADdent
- HRANICE VEŘEJNÉHO PROSTORU VČ. ZELENĚ VE SPRÁVĚ MĚSTA
- ZÁMĚRY VÝSTAVBY V ÚZEMÍ PROJEKTŮ KONIKLEC A GREEN RESORT II.
- STÁVAJÍCÍ RD č.p. 487
- NOVÉ NÁSTUPIŠTĚ AUTOBUSOVÉ ZASTÁVKY - DLAŽBA 20/20
- NOVÝ CHODNÍK - DLAŽBA 20/20 - DLAŽBA 20/20
- ZVÝŠENÝ PRÁH (VJEZD DO OBYTNÉ ZÓNY) DLAŽBA
- ZAPRAVENÍ POVRCHU KOMUNIKACE ASFALTOVÝ POVRCH
- REKONSTRUKCE ÚČELOVÉ KOMUNIKACE ASFALTOVÝ POVRCH
- NOVÉ PARKOVACÍ STÁNÍ - ZATRAVŇOVACÍ DLAŽBA
- NAVRHOVANÉ PLOCHY MÍSTNÍ KOMUNIKACE ASFALTOVÝ POVRCH
- ÚPRAVA PĚŠÍ STEZKY MLATOVÝ POVRCH
- ZPOMALOVACÍ POLŠTÁŘ - DLAŽBA
- ŽULOVÁ DLAŽBA
- KAČÍREK
- ZATRAVNĚNÉ PLOCHY
- NAVRHOVANÉ KEŘOVÉ PLOCHY
- NAVRHOVANÁNÉ STROMOŘADÍ
- KÁCENÁ ZELEŇ
- OPĚRNÁ STĚNA NOVÉ KOMUNIKACE
- OPLOCENÍ Z PLETIVA
- SVAHOVÁNÍ TERÉNU
- NOVÉ HRANY KOMUNIKACÍ A ZPEVNĚNÝCH PLOCH
- SIGNÁLNÍ PÁS
- NOVÁ POLOHA ZASTÁVKY MHD
- STÁVAJÍCÍ POLOHA ZASTÁVKY MHD
- NOVÉ VDZ
- STÁVAJÍCÍ VDZ
- NOVÁ POLOHA PŘECHODU PRO CHODCE
- STÁVAJÍCÍ ZACHOVÁVANÝ PŘECHOD PRO CHODCE
- STÁVAJÍCÍ PŘESOUVANÝ PŘECHOD PRO CHODCE
- A12 STÁVAJÍCÍ SDZ
- IZ5a NOVÉ SDZ
- PODZEMNÍ KONTEJNERY NA TŘÍDĚNÝ ODPAD
- LAVIČKA
- OCHRANNÉ PÁSMO KOMUNIKACE
- OSA KOMUNIKACE
- IGP SONDY

LEGENDA STÁVAJÍCÍCH INŽENÝRSKÝCH SÍTÍ

- STÁVAJÍCÍ VODOVOD
- STÁVAJÍCÍ DEŠŤOVÁ KANALIZACE
- STÁVAJÍCÍ SPLAŠKOVÁ KANALIZACE
- STÁVAJÍCÍ JEDNOTNÁ KANALIZACE
- STÁVAJÍCÍ NTL PLYNOVOD
- STÁVAJÍCÍ STL PLYNOVOD
- STÁVAJÍCÍ EL. VEDENÍ NN
- STÁVAJÍCÍ EL. VEDENÍ VN
- STÁVAJÍCÍ SDĚLOVACÍ VEDENÍ ,O2, UPC, T-mobile
- STÁVAJÍCÍ SDĚLOVACÍ PAPRSEK VODAFONE , T-mobile
- STÁVAJÍCÍ VEDENÍ VO
- STÁVAJÍCÍ VEDENÍ DPMB
- RUŠENÉ SÍTĚ

LEGENDA NAVRHOVANÝCH INŽENÝRSKÝCH SÍTÍ

- SO.04.1 JEDNOTNÁ KANALIZACE
- SO.04.2,3 ODVODNĚNÍ KOMUNIKACE
- SO.05.1 VODOVOD
- SO.07.4 TELEKOMUNIKAČNÍ A DATOVÁ SÍŤ
- SO.06.1 PLYNOVOD STL
- SO.06.2,3 PŘÍPOJKA PLYNU (HUP)
- SO.08.1 VEŘEJNÉ OSVĚTLENÍ (VO)
- SO.07.1 VEDENÍ VN
- SO.07.2 KIOSKOVÁ TRAFOSTANICE (TRAFO)
- SO.07.3 VEDENÍ NN
- TRATIVOD/ DRENÁŽ

LEGENDA INŽENÝRSKÝCH SÍTÍ SOUVISEJÍCÍCH ZÁMĚRŮ KTERÉ JSOU PŘEDMĚTEM SAMOSTATNÉHO ŘÍZENÍ

- PŘÍPOJKA JEDNOTNÉ KANALIZACE (VŠ)
- VODOVODNÍ PŘÍPOJKA
- PŘÍPOJKA NN
- PŘÍPOJKA TELEKOMUNIKAČNÍ SÍTĚ

ČLENĚNÍ NA STAVEBNÍ OBJEKTY

SO.02.1	úpravy na ul. Rybnická
SO.02.2	nová místní komunikace
SO.02.3	úprava účelové komunikace k mateřské školce Vážka
SO.02.4	napojení stávající stezky
SO.03.1	opěrná stěna podél místní komunikace
SO.04.1	jednotná kanalizace
SO.04.2	odvodnění místní komunikace a retenční nádrž
SO.04.3	odvodnění účelové komunikace MŠ a retenční nádrž
SO.05.1	vodovod
SO.05.2	přeložka vodovodní přípojky RD č.p.487
SO.06.1	plynovod STL
SO.06.2	přípojka plynovodu bytového domu Rezidence Koniklec
SO.06.3	přípojky plynovodu BDI Green Resort II., ADdent a RD č.p. 487
SO.07.1	vedení vysokého napětí (VN)
SO.07.2	trafostanice
SO.07.3	vedení nízkého napětí (NN)
SO.07.4	telekomunikační a datová síť
SO.08.1	veřejné osvětlení (VO)
SO.09.1	sadové úpravy podél místní komunikace a účelové komunikace k MŠ
SO.10	podzemní kontejnery na tříděný odpad
SO.11	úprava oplocení

číslo revize; datum: úprava:

název stavby:

ÚPRAVA KOMUNIKACE RYBNICKÁ A NAPOJENÍ NOVĚ NAVRHOVANÉ ZÁSTAVBY NA DOPRAVNÍ A TECHNICKOU INFRASTRUKTURU, NOVÝ LÍSKOVEC

místo stavby: Brno - Nový Lískovec — č. paré:

Investoři (změna leden 2022):
IMPERA sprint otevřený podílový fond, IČ: 751 60 226, obhospodařovaný investiční společností AMISTA investiční společnost, IČ: 274 37 558, Pobřežní 620/3, 186 00, Praha
(právní nástupce společnosti IMPERA force s.r.o ke dni 30.12.2021)
GR Rybnická, s. r. o., IČ: 117 36 551, Sochorova 3262/23, 616 00, Brno
Ing. arch. Radoslav Kobza, Rybnická 487/51a, 634 00, Brno

gener. projektant: Atelier Habina s.r.o., Brno, Kopečná 11, 602 00, +420 607 955 033, +420 543 213 030 — ATELIER HABINA
architekt: Ing. arch. Martin Habina — razítko, podpis:
zodpovědný projektant: Ing. arch. Martin Habina
vedoucí projektant: Ing. arch. Tomáš Berka
vypracoval: Ing. arch. Tomáš Berka

část projektu: C - SITUAČNÍ VÝKRESY — stavební objekt:
měřítko: 1:250 — stupeň projektu: DPS
obsah výkresu: KOORDINAČNÍ SITUAČNÍ VÝKRES — datum: BŘEZEN 2022 — č. výkresu: C.3