

ÚZEMÍ  
POVRCH ÚZEMÍ

## Podélný profil VODOVODNÍ ŘAD V2

MĚŘÍTKO 1:500 / 1:100

## HLOUBKA VÝKOPU


## KÓTA DNA POTRUB

KÓTA TERÉNU

STANIČENÍ [Km],[m]

SKLON [promile] - DÉLKA [m]  
DN [mm] - MATERIAL - DELKA [m]


**Brno, ul. Olomoucká**  
**asfaltová vozovka**

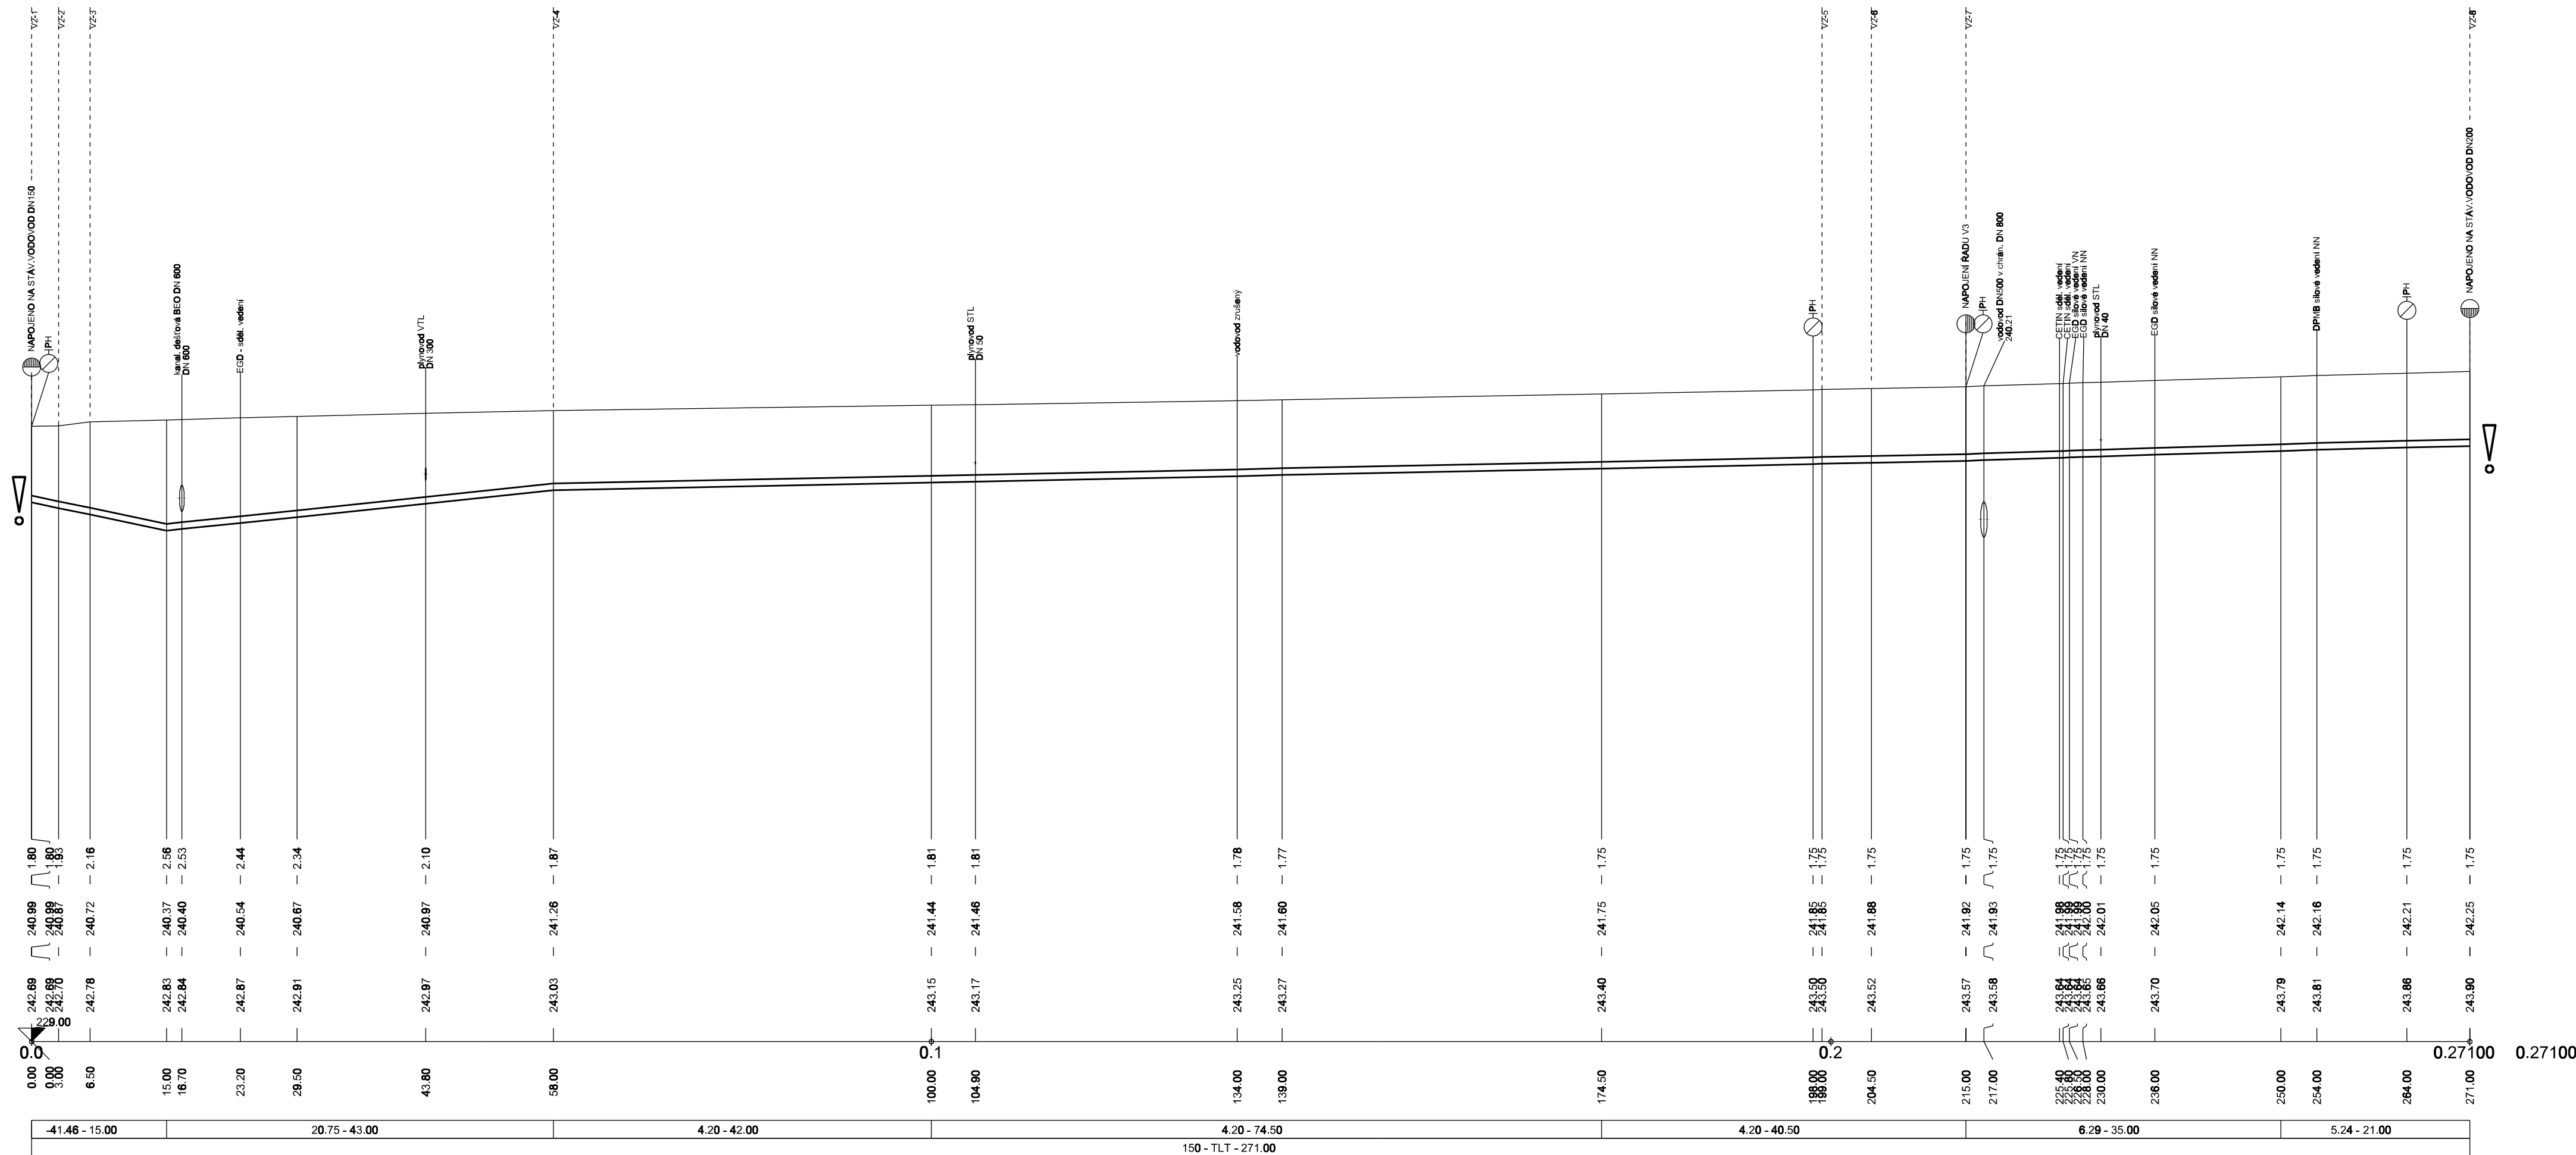

**! NIVELETA BUDE UPRAVENA DLE SKUTEČNÉ  
HLOUBKY STÁVAJÍCÍHO POTRUBÍ**

**PŘI NEZNÁMÉM VÝŠKOVÉM ULOŽENÍ INŽENÝRSKÉ SÍTĚ PŘEDPOKLÁDÁME ULOŽENÍ DLE ČSN 73 6005**  
**STAVEBNÍK (ZHOTOVITEL) SI JEJICH PŘESNOU POLOHU NECHÁ PŘED ZAHÁJENÍM STAVBY VYTYČIT !!**

-	-	-
<i>Revize</i>	<i>Popis revize</i>	<i>Datum revize</i>

 <b>AQUA<sup>®</sup></b> <b>PROCON</b>	<b>AQUA PROCON s.r.o.</b> Projektová a inženýrská společnost Palackého tř. 12, 612 00 Brno tel.: +420 541 426 011 E-mail: <a href="mailto:info@aquaprocon.cz">info@aquaprocon.cz</a> <a href="http://www.aquaprocon.cz">www.aquaprocon.cz</a>
<i>Vedoucí projektu</i>	<b>Ing. Petr Baránek</b>
<i>Vedoucí dílčího projektu</i>	
<i>Zodpovědný projektant</i>	<b>Ing. Hana Hyánková</b>
<i>Výpracoval</i>	<b>Ing. Hana Hyánková</b>
<i>Kontroloval</i>	<b>Ing. Petr Baránek</b>

<i>Investor</i>	Statutární město Brno, Dominikánské nám. 196/1, 602 00 Brno
<i>Objednatel</i>	Statutární město Brno, Dominikánské nám. 196/1, 602 00 Brno

<i>Formát</i>	<b>5A4</b>	<i>Měřítko</i>	<b>1 : 500/100</b>	<i>Stupeň</i>	<b>PS</b>	<i>Datum</i>	<b>12/2023</b>	<i>Zakázkové číslo</i>	<b>1626223-50</b>
---------------	------------	----------------	--------------------	---------------	-----------	--------------	----------------	------------------------	-------------------

<p><i>Projekt</i> <b>BRNO, OLOMOUCKÁ II - REKONSTRUKCE VODOVODU</b></p>			
<p><b>D - Dokumentace stavebních objektů</b></p> <p><b>D.1 - SO 330 VODOVODNÍ ŘADY</b></p> <p><b>D.1.3 - Podélné profily</b></p>			
<p><i>Průloha</i></p> <p><b>PODÉLNÝ PROFIL - VODOVODNÍ ŘAD V2</b></p>		<p><i>Číslo průlohy</i></p> <p><b>D.1.3.2</b></p>	<p><i>Revize</i></p> <p><b>0</b></p>