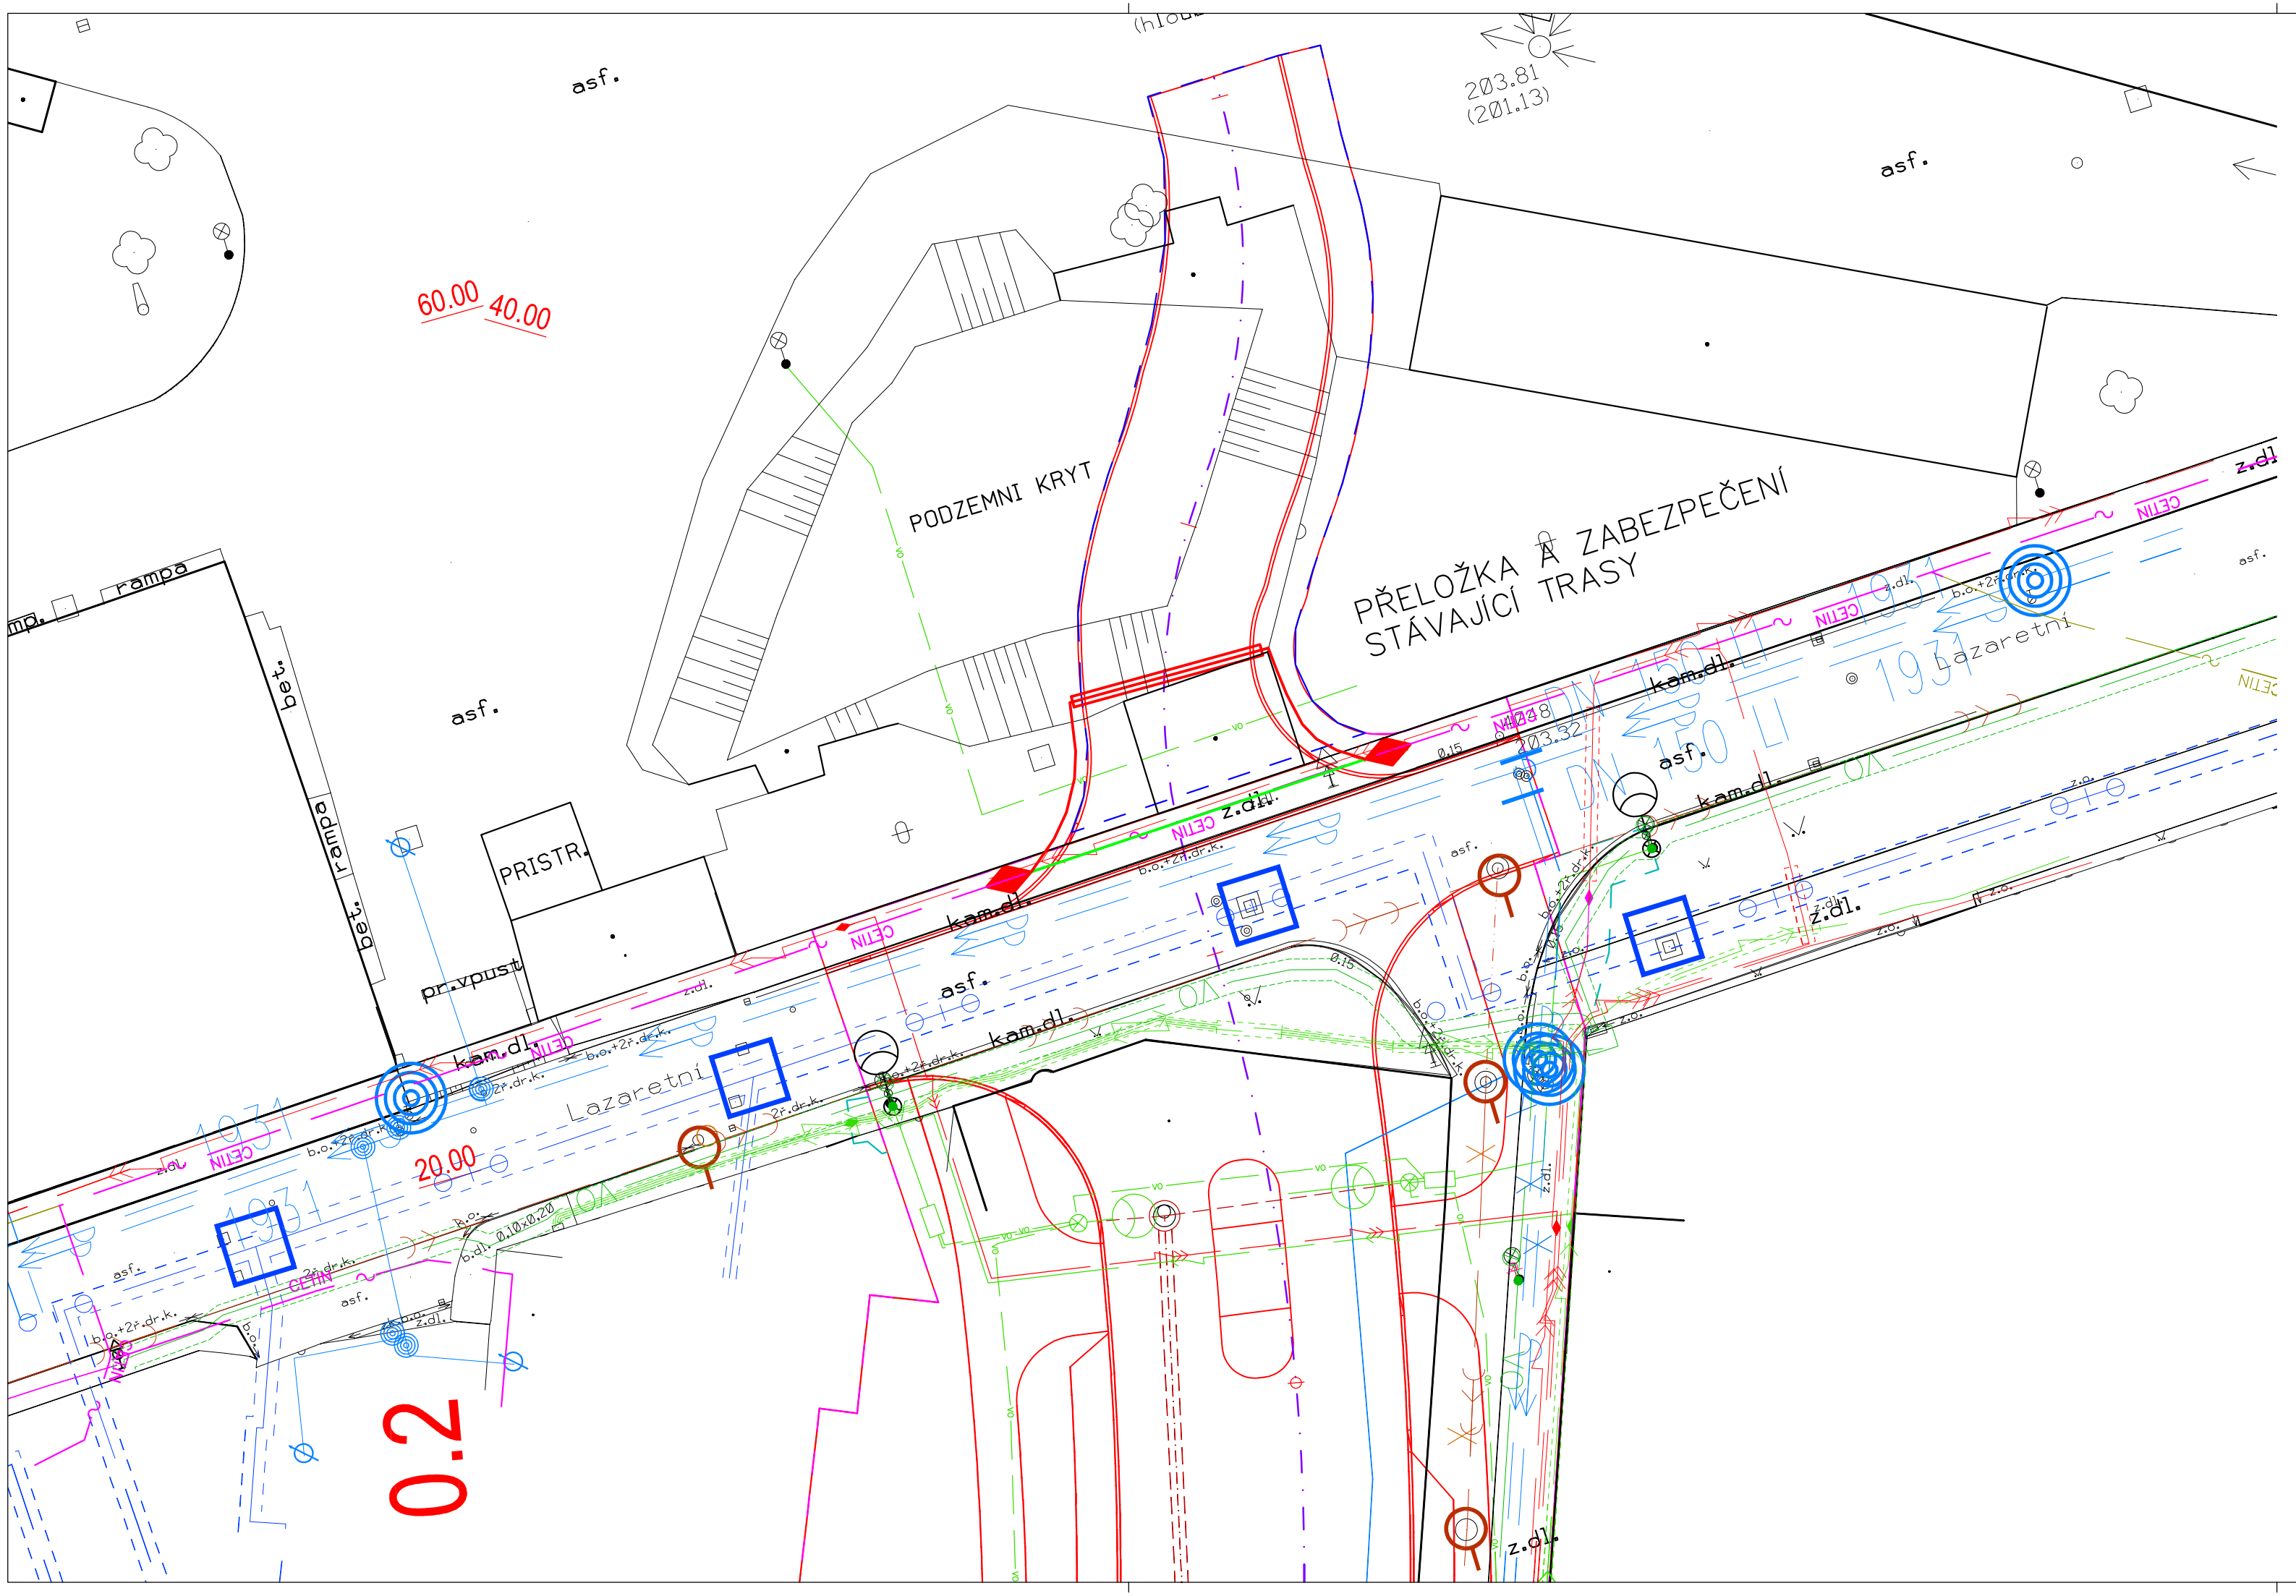

LEGENDA INŽENÝRSKÝCH SÍTÍ

STÁVAJÍCÍ:	PŘELOŽKY:
	VEŘEJNÉ OSVĚTLENÍ (TSB)
	NN VEDENÍ PODZEMNÍ (E.ON)
	VN VEDENÍ PODZEMNÍ (E.ON)
	VODOVOD PODZEMNÍ (BVK)
	KANALIZACE (BVK)
	KANALIZACE DEŠŤOVÁ (BVK)
	NTL PLYN (INNOGY)
	PAROVOD (TEPLÁRNY)
	SDĚLOVACÍ VEDENÍ (CETIN)
	SDĚLOVACÍ VEDENÍ (BKOM)
	VEDENÍ SSZ (BKOM)

SO 453 ÚPRAVA KABELOVODU CETIN - UL. ZÁBRDOVICKÁ
SO 454 PŘELOŽKA SDĚLOVACÍHO VEDENÍ CETIN - UL. ŠÁMALOVA

D.1.3

DÚR

SOUŘADNICOVÝ SYSTÉM S-JTSK; VÝŠKOVÝ SYSTÉM BPV

OBJEDNATEL

NOVÁ ZBROJOVKA, s.r.o.

Vladislavova 1390/17, 110 00 Praha 1

NOVÁ ZBROJOVKA

HLAVNÍ PROJEKTANT

PK OSSENDORF s.r.o.

Tomešova 1, 602 00 BRNO

PROJEKTOVÁ KANCELÁŘ OSSENDORF BRNO

HLAVNÍ INŽENÝR PROJEKTU	ING. NYKODYM	ČÍSLO ZAKÁZKY	2018-108
VEDOUCÍ PROJEKTU	ING. NYKODYM	ODPOVĚDNÁ SKUPINA	ATELIÉR III

ZODP. PROJEKTANT	ING. ALEXA	Kalexa
VYPRACOVAL	BC. VÍTEK	
KONTROLOVAL	ING. ALEXA	Kalexa

Alexa–projekce s.r.o.
Projekce sdělovacích rozvodů
Sídlo: Mikšíčkova 1060/9, Židenice, 615 00 Brno
Kancelář: Minská 27a, 616 00 Brno
tel.: 541 218 099

KRAJ: JIHOMORAVSKÝ	KAT. ÚZ.: ZÁBRDOVICE, ŽIDENICE
DATUM	07 / 2019
FORMÁT	3x A4
STUPEŇ PD	DÚR
ČÍSLO ZAKÁZKY	2018-108
MĚŘÍTKO	1:250
ČÍSLO PARÉ	ČÍSLO PD/PŘÍLOHY: 03

AKCE/STAVBA

ÚPRAVA TT ZÁBRDOVICKÁ, DOPRAVNÍ NAPOJENÍ ULICE ŠÁMALOVY

D - DOKUMENTACE OBJEKTŮ, D.1 - STAVEBNÍ ČÁST

D.1.3 - OBJEKTY SDĚL. VEDENÍ

ČÁST PD/PŘÍLOHA

SITUACE ŠÁMALOVA