

LIST VODOVODNÍ PŘÍPOJKY VP6-Zábr7

ZÁBRDOVICKÁ 7


ULICE: Zábrdovická	č.p./č.o.: -/7	KATASTRÁLNÍ ÚZEMÍ: Zábrdovice	PARCELNÍ ČÍSLO: 1155/4	VLASTNÍK NEMOVITOSTI: Vojenská nemocnice Brno, Zábrdovická 3/3, Zábrdovice, 615 00 Brno
-----------------------	-------------------	----------------------------------	---------------------------	--

VÝPIS MATERIÁLU:

POTRUBÍ TVÁRNÁ LITINA DN150	10,00 m
PŘÍRUBOVÝ E-KUS S HRDLEM)	1 ks
SE ZÁMKEM V HRDLE	
SPOJKA SYNOFLEXDN150, PN16, S JIŠTĚNÍM	1 ks
PROTI POSUVU, HRDLO x HRDLO	
ZÁVITEM G2"	

UPOZORNĚNÍ:

- VEŠKERÉ PODZEMNÍ INŽENÝRSKÉ SÍTĚ JSOU V SITUACI ZAKRESLENY POUZE ORIENTAČNĚ.
- PŘED ZAHÁJENÍM JAKÝCHKOLIV ZEMNÍCH VÝKOPOVÝCH PRACÍ JE NUTNO POŽÁDAT JEJICH SPRÁVCE O PŘESNÉ VYTÝČENÍ TRASY VČETNĚ PŘÍPOJEK
- NIVELETA (TRASA) PŘÍPOJKY BUDE UPRAVENA DLE SKUTEČNÉ NIVELETY REKONSTRUOVANÉ PŘÍPOJKY A SKUTEČNÉHO VYTÝČENÍ OSTATNÍCH PŘÍPOJEK
- STÁVAJÍCÍ PŘÍPOJKA JE Z MATERIÁLU PE - PŘI ODSOUHLASENÍ VODÁRENSKÝM PROVOZEM NA MÍSTĚ LZE PŘÍPOJKU POUZE PŘEPOJIT NA NOVÝ ŘAD

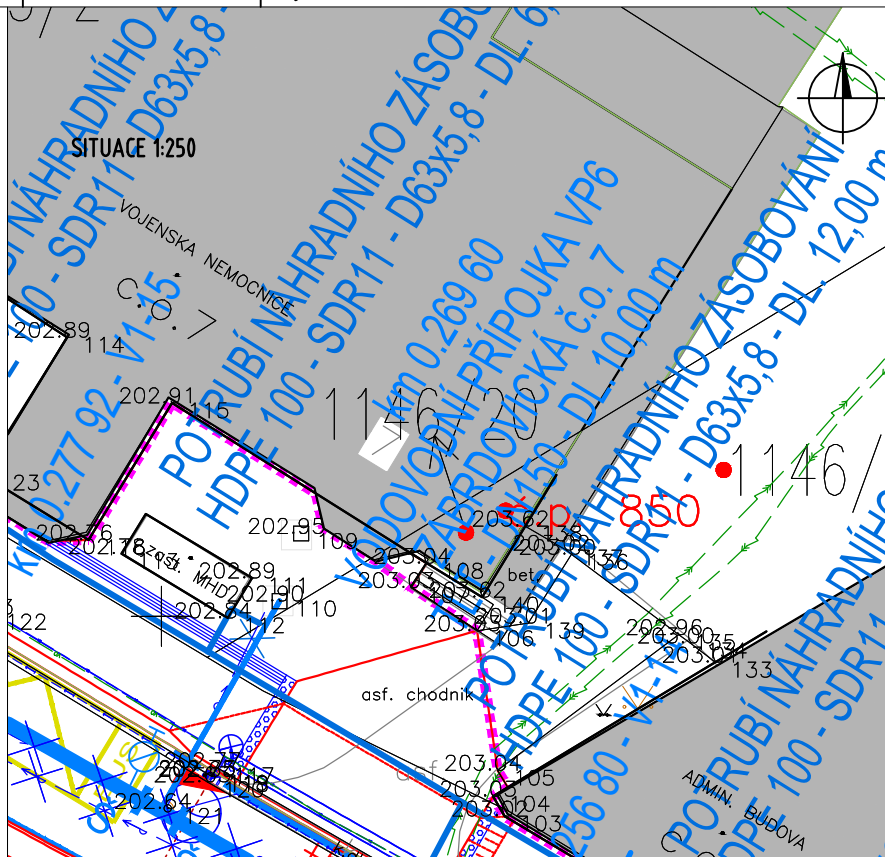

ÚZEMÍ
POVRCH ÚZEMÍ
PARCELNÍ ČÍSLO
ROZSAH PLATNOSTI SOND

Zábrdovice			
1	2	3	6
1161/2	4	7	1155/4


Podélný profil vodovodu-7
MĚŘÍTKO 1:250 / 1:250

HLOUBKA VÝKOPU

KÓTA DNA POTRUBÍ

KÓTA TERÉNU

STANIČENÍ [Km],[m]

SKLON [promile] – DÉLKA [m]
DN [mm] – MATERIÁL – DÉLKA [m]

