



# VOLIÉRA ORLA VÝCHODNÍHO - ZÁKLADY

ŘEZY 1:25


PŮDORYS 1:50

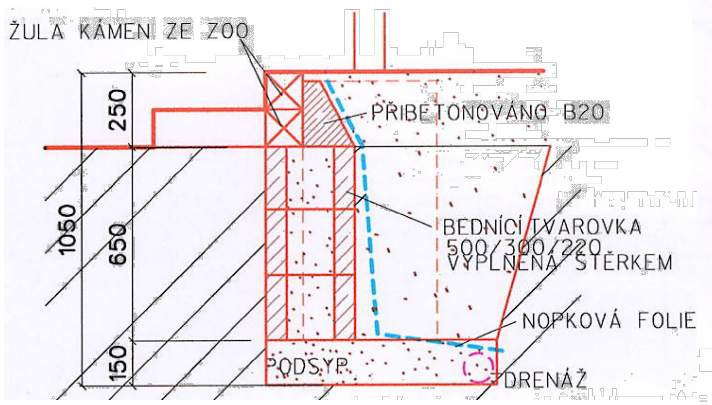


ŘEZ A- MEZI PATKAMI

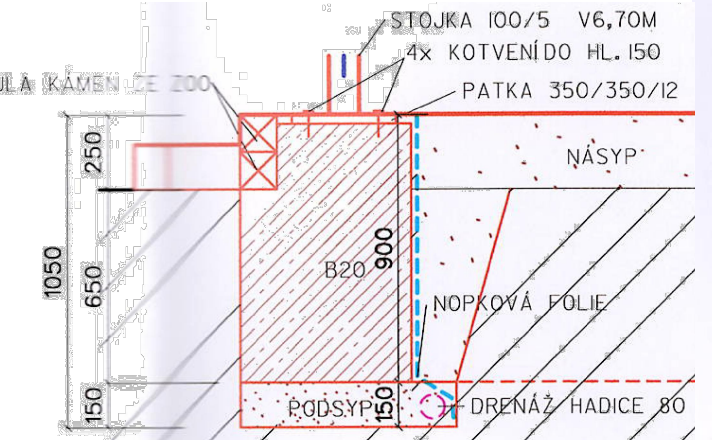

ŘEZ B- PATKOU

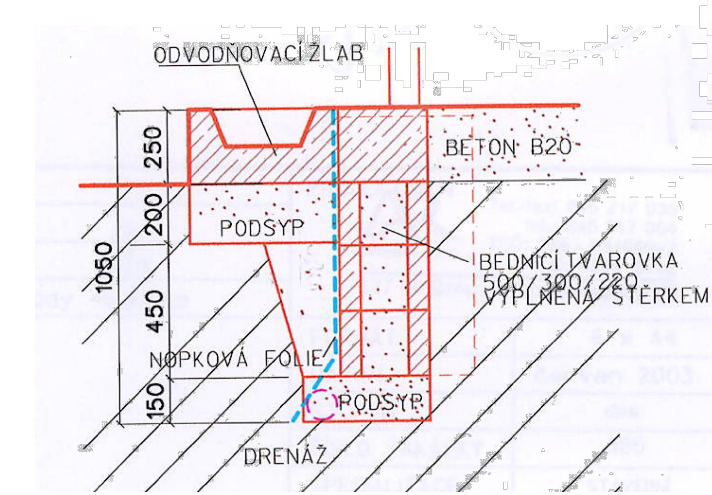

ŘEZ C- MEZI PATKAMI

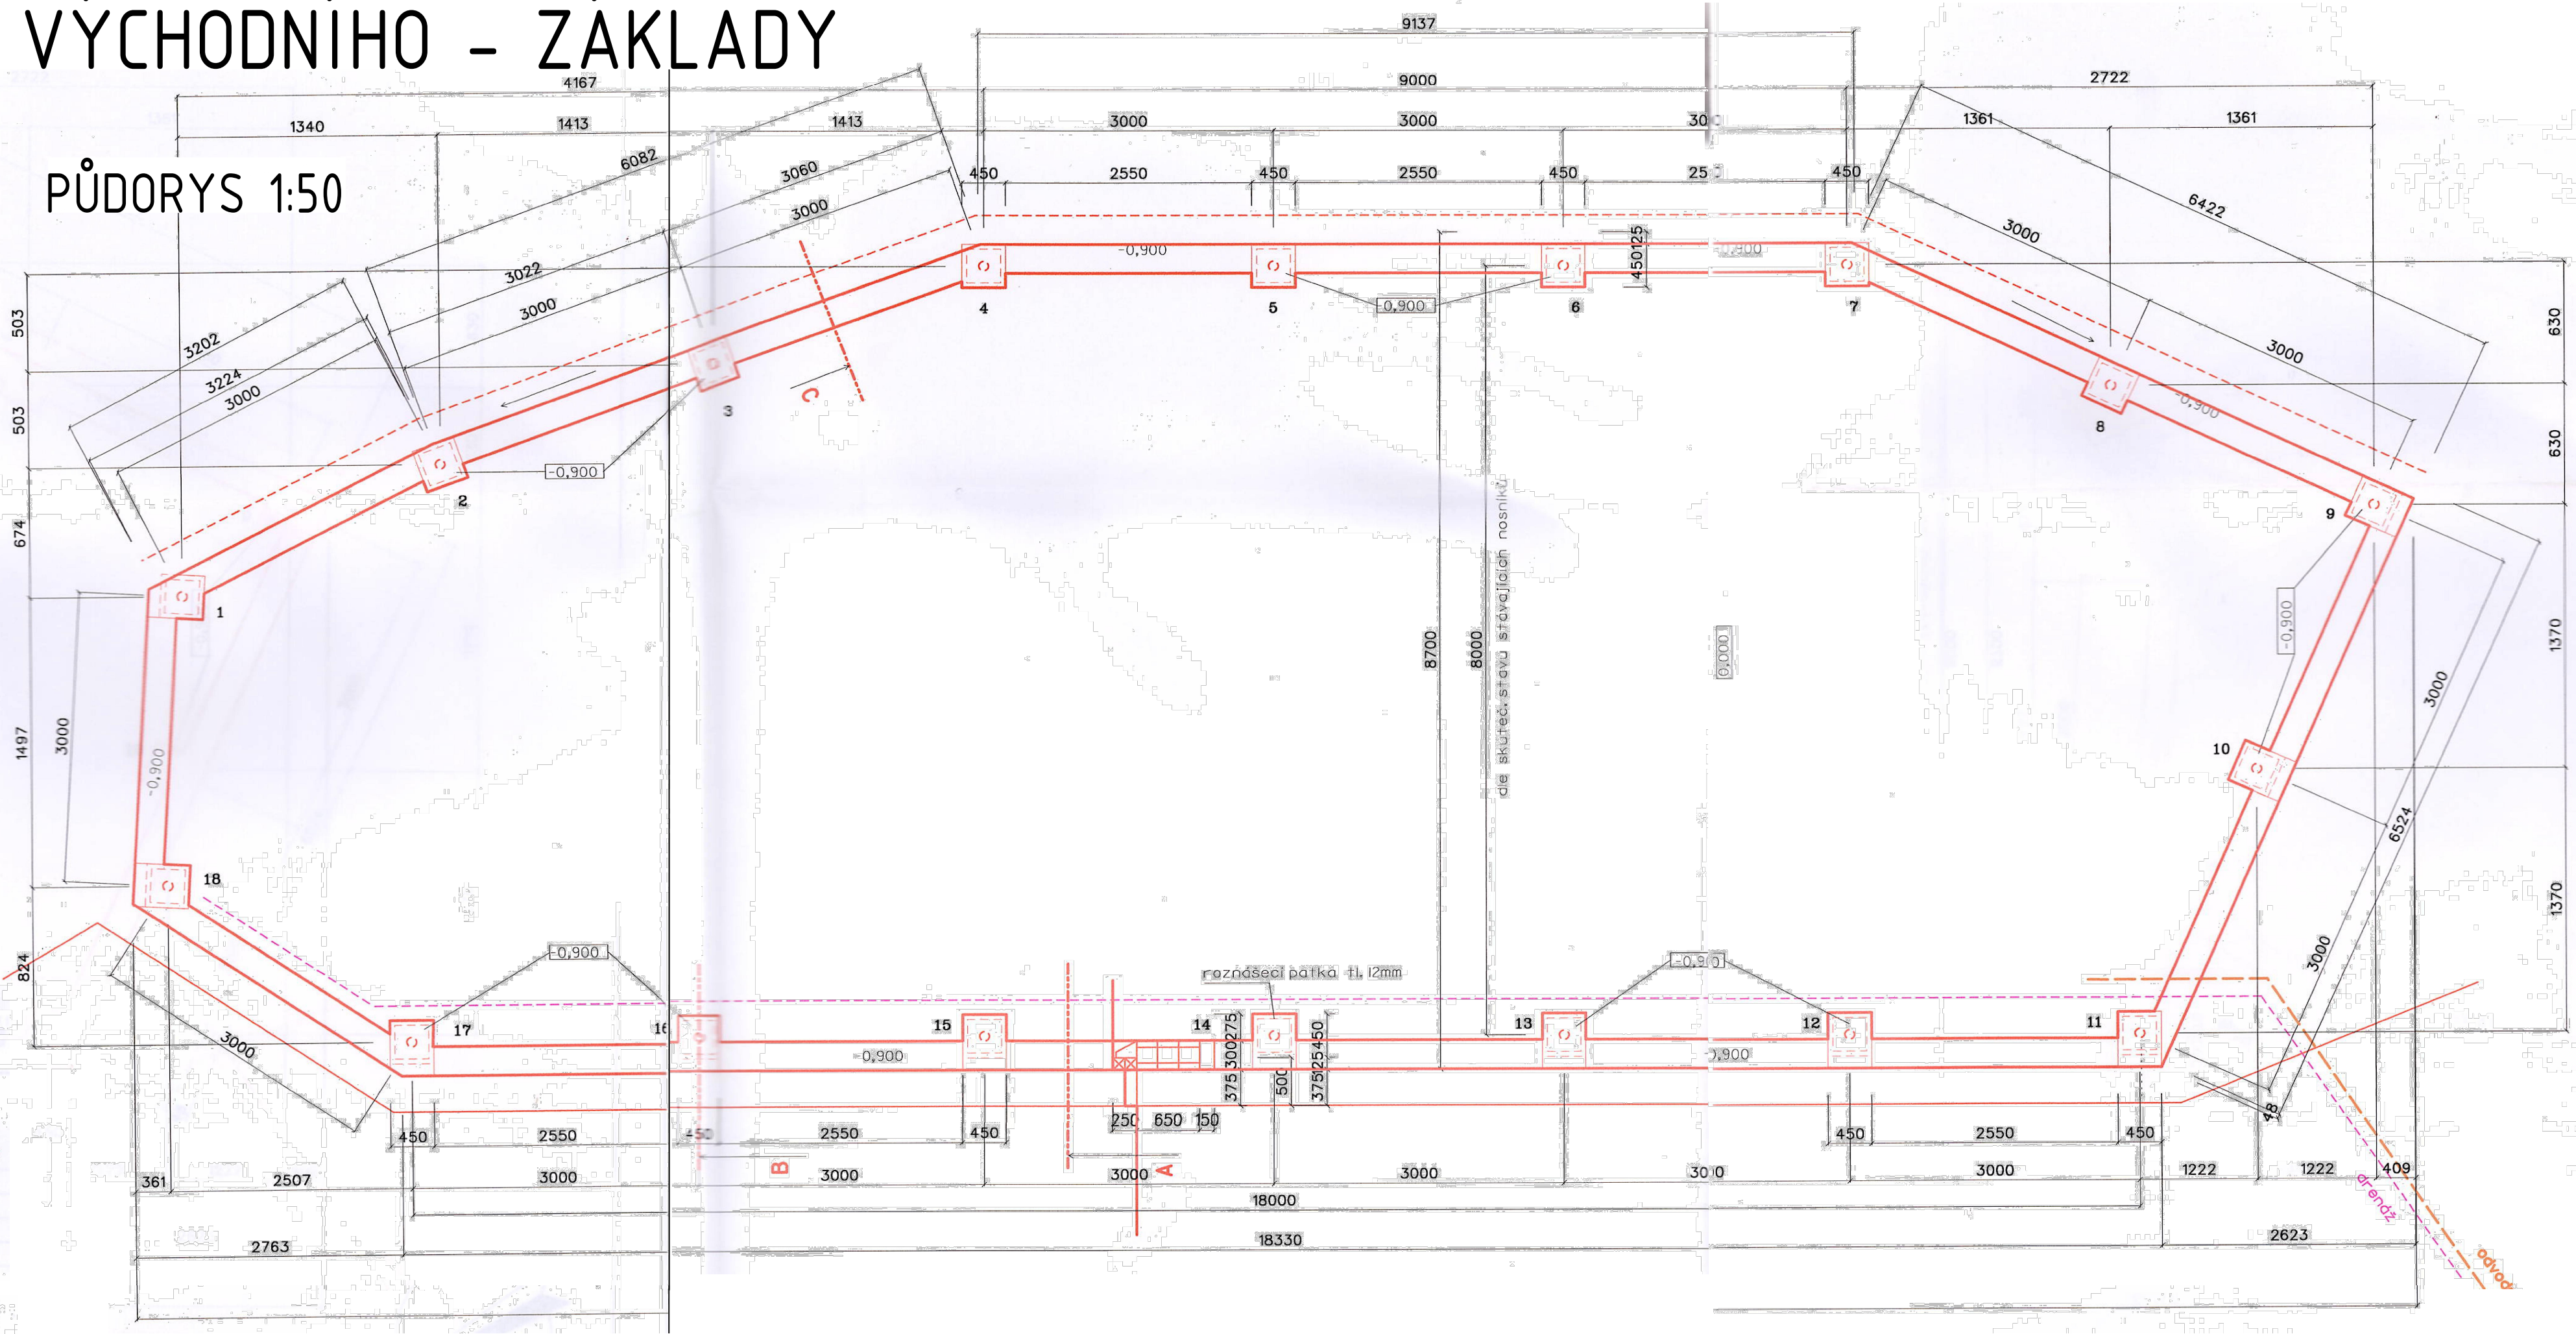

## DOKUMENTACE BOURACÍCH PRACÍ

STAVEBNÍK: <b>ZOO Brno a stanice zájmových činností, příspěvková organizace</b> U Zoologické zahrady 46 635 00 Brno	<b>ZOO BRNO</b>	RAZÍTKO
--	---------------------	---------

GENERÁLNÍ PROJEKTANT: <b>GEOSTAR, spol.r.o.</b> Tuřanka 240/111 627 00 Brno	<b>GEOSTAR</b>	RAZÍTKO
Hlavní inženýr projektu: Ing. Karel Zdražil, CSc.	Č. ZAKÁZKY	

PROJEKTANT STAVEBNÍ ČÁSTI <b>ATRENO Mosty, s.r.o.</b> Na Bystrici 740/26 779 00 Olomouc	<b>ATRENO mosty</b>	RAZÍTKO
Zodpovědný projektant Ing. Lenka Zapletalová	Č. ZAKÁZKY	2303

HLAVNÍ INŽENÝR PROJEKTU ING. KAREL ZDRAŽIL, CSc.		Projektant stavební části: <b>ATRENO mosty</b>	
ZODPOVĚDNÝ PROJEKTANT ING. LENKA ZAPLETALOVÁ		DATUM	06/2023
VYPRACOVAL ING. LENKA ZAPLETALOVÁ		FORMÁT	4x A4
KONTROLOVAL ING. PETR MOJŽÍK		MĚŘÍTKO	1:50, 1:25
KRAJ: JIHOHRAVSKÝ	OKRES: BRNO – MĚSTO	ÚČEL	DBP
AKCE: <b>SANACE SVAHOVÉ NESTABILITY V AREÁLU ZOO BRNO SO 001 DEMOLICE VOLIÉRY ORLA VÝCHODNÍHO</b>		ČÍS. ZAKÁZKY	2303
PŘÍLOHA: <b>VOLIÉRA ORLA VÝCHODNÍHO – ZÁKLADY</b>		ČÍS. SOUPRAVY	ČÍS. PŘÍLOHY <b>D.04</b>