


Brno, rekonstrukce kolektoru III, areál Pisárky

KOORDINAČNÍ SITUAČNÍ VÝKRES 1:250

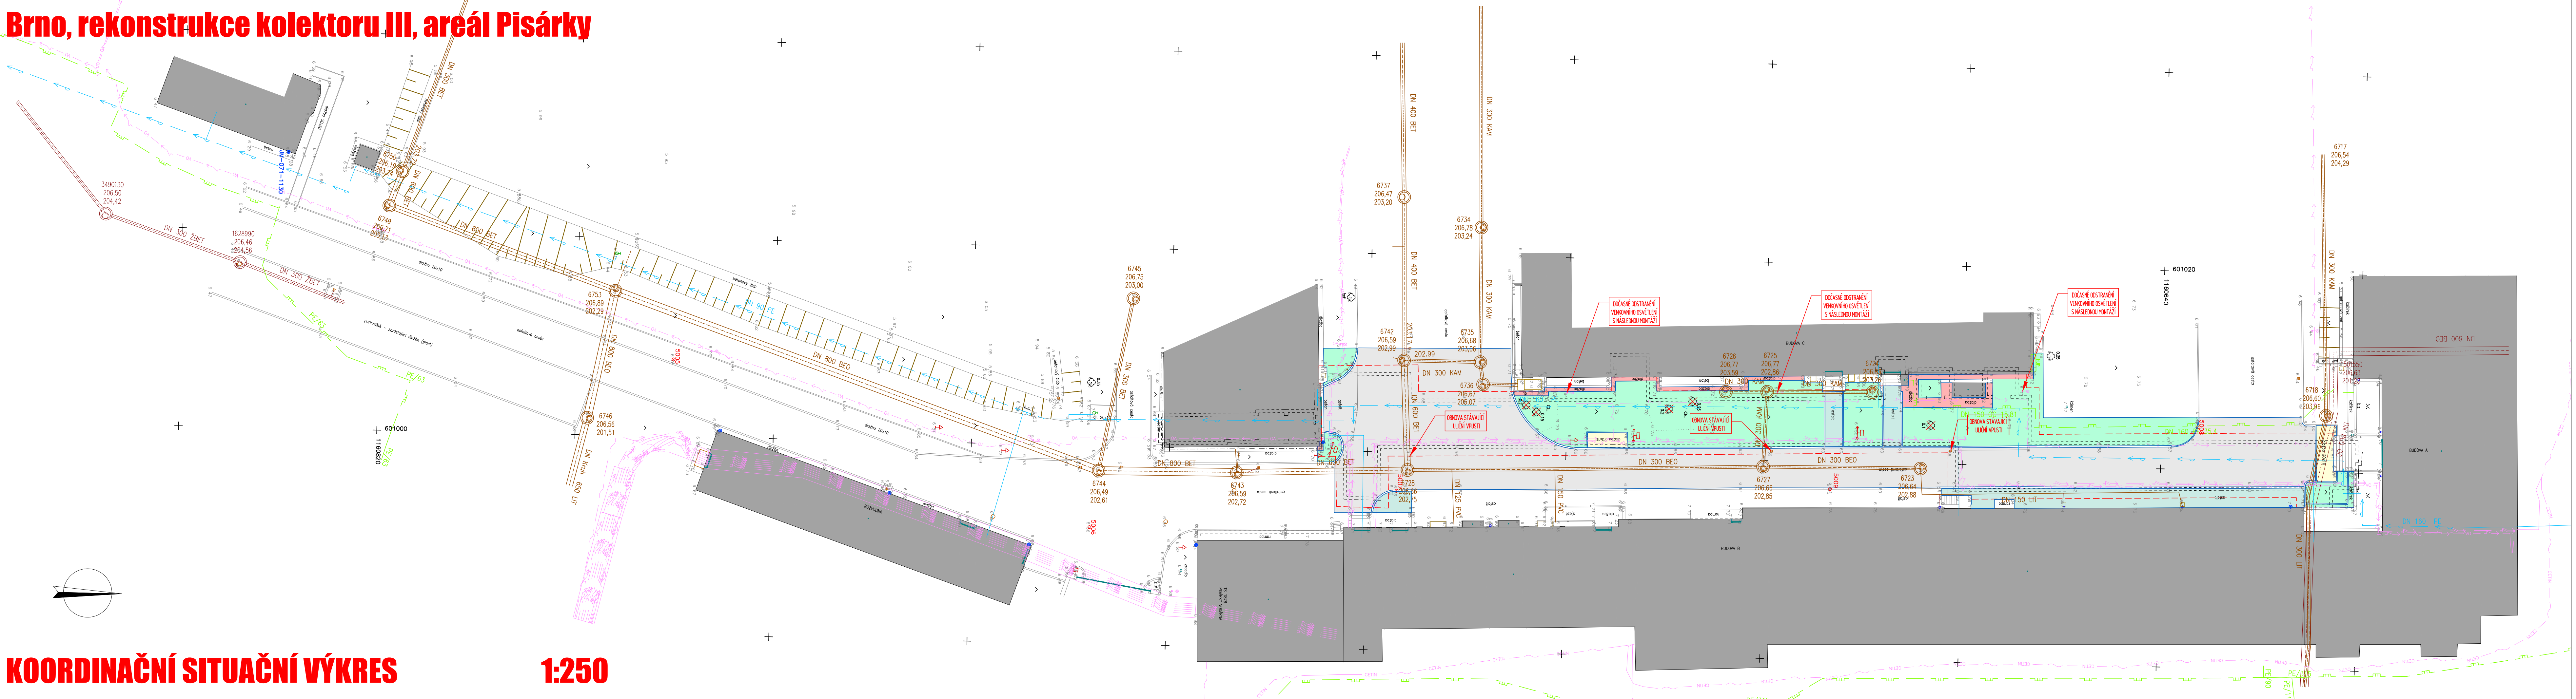

- LEGENDA NAVRŽENÝCH KONSTRUKCÍ:
- VÝKOP PRO KOLEKTOR
 - KÁČENÍ ZELENĚ
- LEGENDA KOMUNIKAČNÍCH ÚPRAV:
- ŽIVIČNÁ VOZOVKA k-ce č.1 - OBNOVA OBRUSNÉ VRSTVY
 - DLÁŽĚNÝ CHODNÍK k-ce č.2 - OBNOVA KRYTU
 - ŽIVIČNÝ CHODNÍK k-ce č.3 - OBNOVA KRYTU
 - DLÁŽĚNÝ OKAPOVÝ CHODNÍK k-ce č.4 - OBNOVA KRYTU
 - NEZPEVNĚNÉ PLOCHY k-ce č.5 - OBNOVA KRYTU
- LEGENDA STÁVAJÍCÍCH INŽENÝRSKÝCH SÍTÍ:
- JEDNOTNÁ KANALIZACE
 - DEŠŤOVÁ KANALIZACE
 - VODOVOD
 - VODOVODNÍ PŘÍPOJKA
 - STL PLYNOVOD
 - KABELY VO (provozovatel TSB, a.s.)
 - KABELY VO (provozovatel BVK, a.s.)
 - KABELY NN (provozovatel BVK, a.s.)
 - KABELY VN-EG.D, a.s.
 - KABELY SDĚLOVACÍ-EG.D, a.s.
 - KABELY SDĚLOVACÍ-ČETIN a.s.

- POZNÁMKA:
- PŘED ZAHÁJENÍM VÝKOPÝCH PRACÍ JE ZHOTOVITEL POVINEN U PŘÍSLUŠNÝCH SPRÁVCŮ OBJEDNAT NA VLASTNÍ NÁKLADY VYTÝČENÍ VESKÝCH PODZEMNÍCH ZAŘÍZENÍ, KTERÁ SE VYSKYTUJÍ NA STAVENÍSTI. V PŘÍPADĚ, ŽE PODZEMNÍ SÍŤ NEBUDE MOŽNĚ SPOLEHLIVĚ VYTÝČIT, PROVEDE NA TĚTO SÍTI ZHOTOVITEL RUČNĚ KOPANÉ SONDY. BEZ VYTÝČENÍ VESKÝCH PODZEMNÍCH ZAŘÍZENÍ A BEZ ZNALOSTI JEJICH PŘESNÉHO VEDENÍ NA STAVENÍSTI NESMÍ BÝT VÝKOPOVÉ PRÁCE ZAHÁJENY!
 - V PŘÍPADĚ KRÍŽENÍ NEBO SOUBĚHU S PODZEMNÍ INŽENÝRSKOU SÍTÍ BUDE ZHOTOVITEL POSTUPOVAT V SOULADU S VYJÁDRĚNÍM PŘÍSLUŠNÉHO SPRÁVCE, KTERÉ VYDAL KE STAVEBNÍMU ŘÍZENÍ. VÝKOPOVÉ PRÁCE V OCHRANNÝCH PÁSMECH PODZEMNÍCH SÍTÍ BUDOU PROVÁDĚNY POUZE RUČNĚ.

PROKAN smart, s.r.o.			PROKAN smart, s.r.o. Přískova 585/4, 635 00 Brno www.prokansmart.cz	Stavebník: Statutární město Brno Dominikánské nám. 196/1, 602 00 Brno
Vedoucí projektu: doc. Ing. Petr Hluštík, Ph.D.	Vypracovali: doc. Ing. Petr Hluštík, Ph.D.	Schválili: Ing. Tomáš Frajt	Inženýrská činnost: Brněnské vodárny a kanalizace, a.s. Pisárecká 555/1a, 603 00 Brno	
Akce: Brno, rekonstrukce kolektoru III, areál Pisárky			Měřítko: 1:250	Datum: 08/2022
Priloha: KOORDINAČNÍ SITUAČNÍ VÝKRES			Stupeň PD: DSP, PS	Číslo zakázky: 21 042
			Paré:	Číslo přílohy: C.3