









PŘEHLEDOVÁ MAPA:

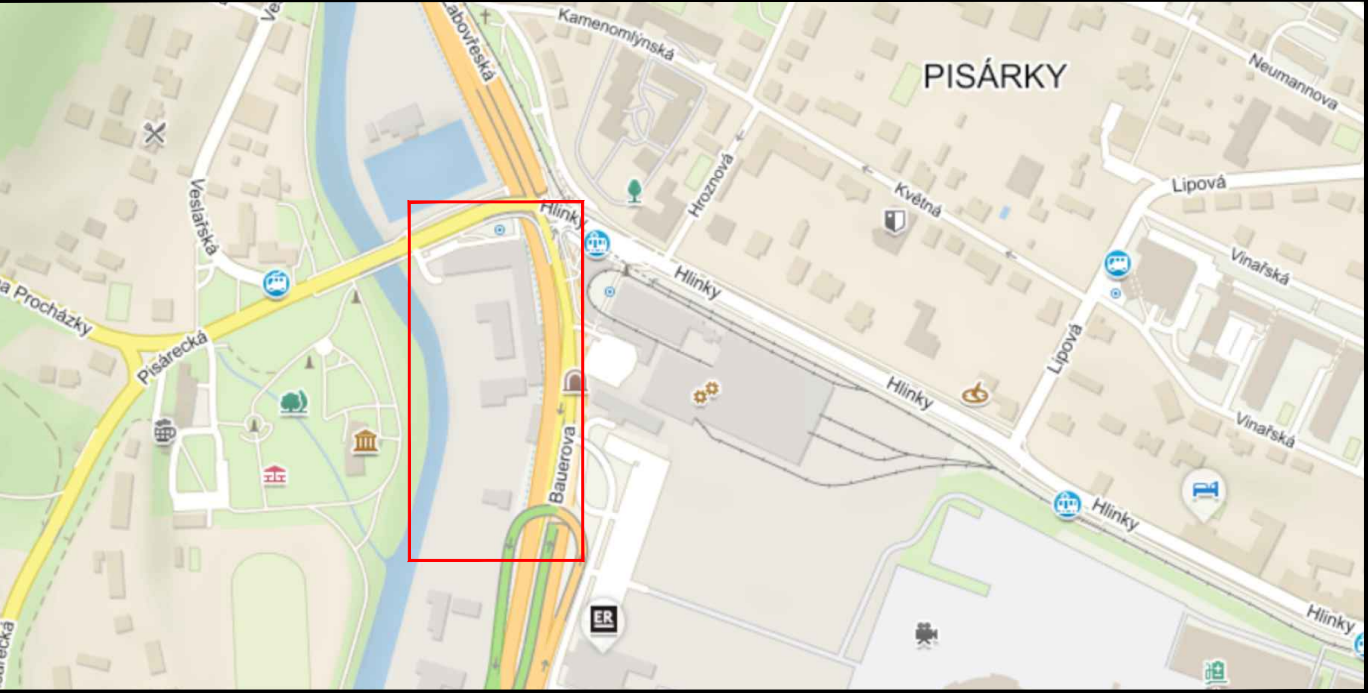

LEGENDA:

	STÁVAJÍCÍ SVISLÉ DZ		PŘECHODNÉ SVISLÉ DZ
	STÁVAJÍCÍ SVISLÉ DZ DOČASNĚ ZRUŠENÉ		PŘECHODNÉ SVISLÉ DZ - UMÍSTĚNO 7 DNÍ PŘEDEM
	STÁVAJÍCÍ VODOROVNÉ DZ		PŘECHODNÉ VODOROVNÉ DZ
			ZÁBOR

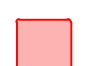POZNÁMKA:



Umístění dopravního značení bude instalováno v souladu s TP č. 65, TP č. 66, TP č. 133 a s ustanovením zákona č. 361/2000 Sb.  
Otevřené výkopy a pracovní místo bude odpovídajícím způsobem zabezpečeno dle zákona č. 183/2006 Sb. a zásad BOZP.

- TP č.65 (Zásady pro dopravní značení na pozemních komunikacích)
- TP č.66 (Zásady pro označování pracovních míst na pozemních komunikacích)
- TP č.133 (Zásady pro vodorovné dopravní značení na pozemních komunikacích)

ZNAKOM s.r.o. – ZENGROVA 2694/4, 615 00 BRNO, TEL. 602 332 710, ZNAKOM@ZNAKOM.CZ, (PRACOVIŠTĚ: RYBNÍČEK 12, 602 00 BRNO)			
Vypracoval: Jakub DOUBEK podpis: 	Zodpovědný projektant: Jakub DOUBEK podpis: 	Ředitel/Technická kontrola: Petr Bednář podpis: 	 ZNAKOM s.r.o., ZENGROVA 2694/4, 615 00 BRNO

Místo:	Brno–Střed	Číslo zak.:	23Z00023
Komunikace:	Účelová komunikace (neveřejně přístupná)	Formát:	420x297
Staničení úseku:	---	Datum:	11/2023
Akce:	BRNO, REKONSTRUKCE KOLEKTORU III, AREÁL PISÁRKY	Číslo přílohy:	
Obsah:	PŘECHODNÁ ÚPRAVA PROVOZU	1	



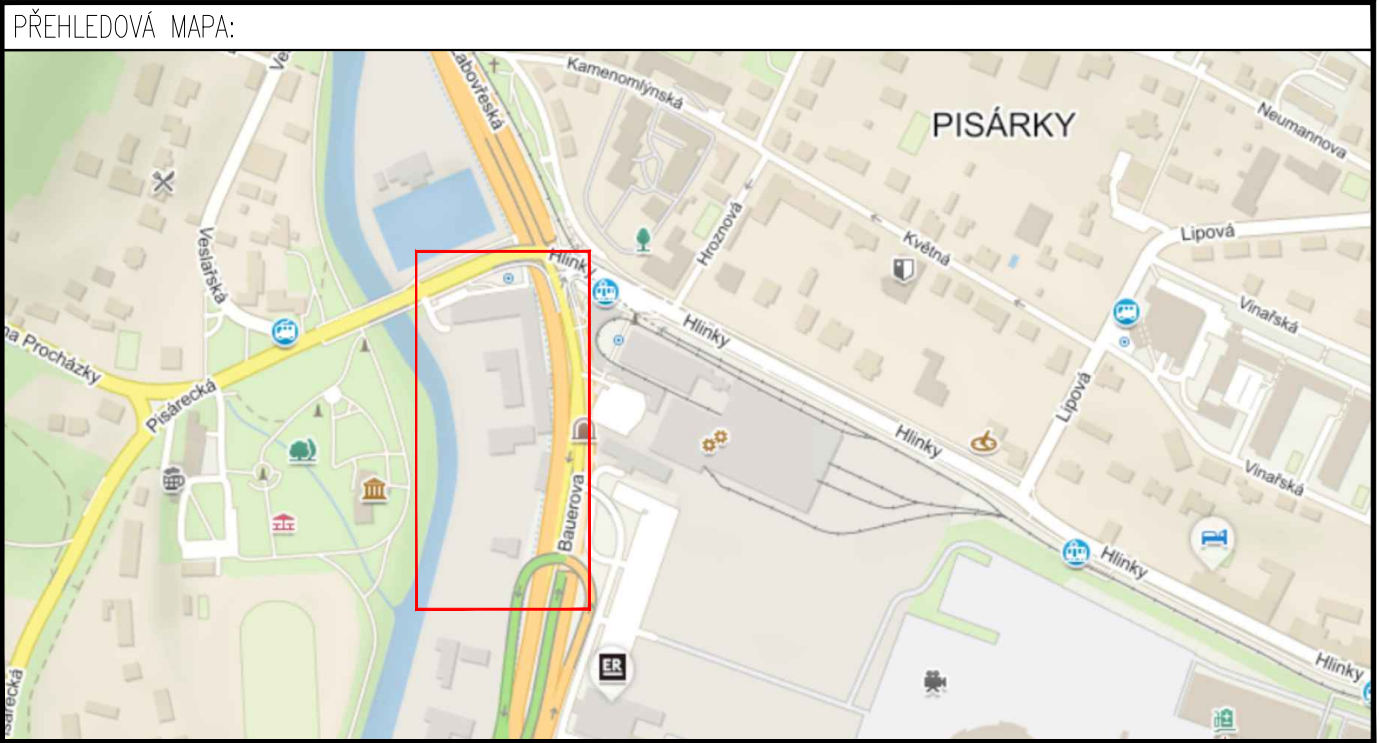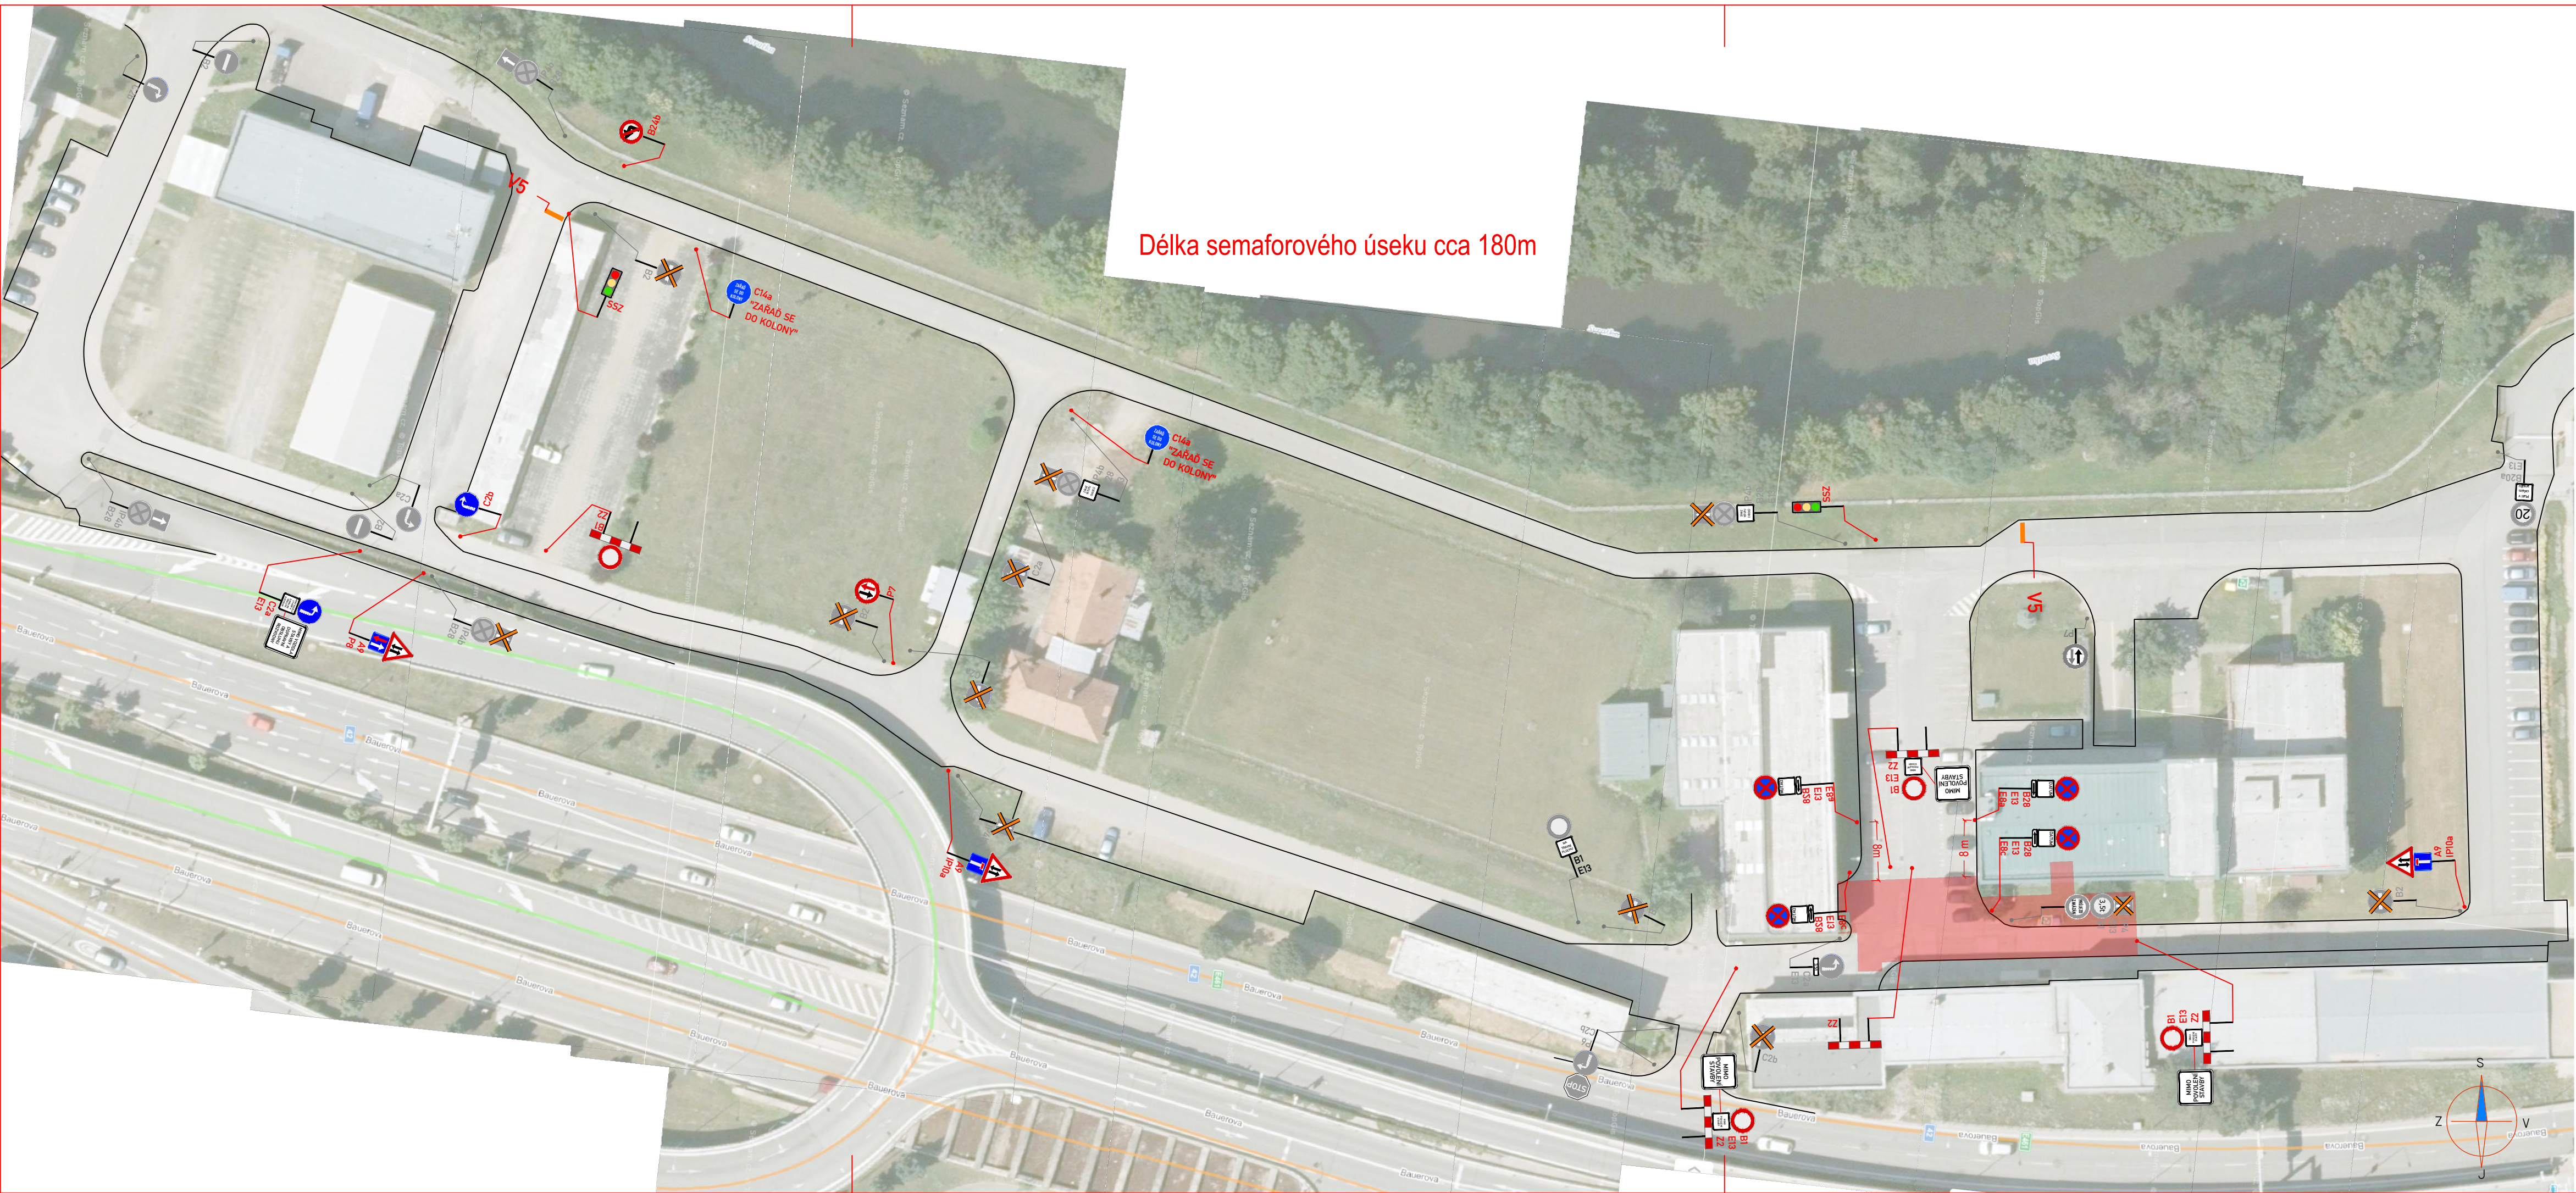





**LEGENDA:**

	STÁVAJÍCÍ VODOROVNÉ DZ		PŘECHODNÉ VODOROVNÉ DZ
	STÁVAJÍCÍ VODOROVNÉ DZ DOČASNĚ ZRUŠENÉ		PŘECHODNÉ VODOROVNÉ DZ - UMÍSTĚNO 7 DNÍ PŘEDEM
	STÁVAJÍCÍ VODOROVNÉ DZ		ZÁBOR

**POZNÁMKA:**  
Umístění dopravního značení bude instalováno v souladu s TP č. 65, TP č. 66, TP č. 133 a s ustanovením zákona č. 361/2000 Sb. Otevřené výkopy a pracovní místo bude odpovídajícím způsobem zabezpečeno dle zákona č. 183/2006 Sb. a zásad BOZP.

- TP č. 65 (Zásady pro dopravní značení na pozemních komunikacích)
- TP č. 66 (Zásady pro označování pracovních míst na pozemních komunikacích)
- TP č. 133 (Zásady pro vodorovné dopravní značení na pozemních komunikacích)

ZNAKOM s.r.o. – ZENGROVA 2694/4, 615 00 BRNO, TEL. 602 332 710, ZNAKOM@ZNAKOM.CZ, (PRACOVISTĚ: RYBNÍČEK 12, 602 00 BRNO)			
Vypracoval: Jakub DOUBEK podpis: 		Zodpovědný projektant: Jakub DOUBEK podpis: 	
		Reditel/Technická kontrola: Petr Bednář podpis: 	
		 ZNAKOM s.r.o., ZENGROVA 2694/4, 615 00 BRNO	

Místo:	Brno–Střed	Číslo zak.:	23Z00023
Komunikace:	Účelová komunikace (neveřejně přístupná)	Formát:	840x297
Staničení úseku:	---	Datum:	11/2023
Akce:	BRNO, REKONSTRUKCE KOLEKTORU III, AREÁL PISÁRKY		Číslo přílohy:  2
Obsah:	PŘECHODNÁ ÚPRAVA PROVOZU		