


SANAČNÍ ZÁSAHY – LOKALIZACE M 1:100

POZNÁMKY :  
Rozměry výztužných prvků budou přizpůsobeny aktuálním tvarům prvků na stavbě. Před výrobou výztuže budou  
očistěné prvky přeměřeny a výztuže modifikována.

Torkreťová reprofilační maltová směs R3  
OCEL R 10 505, KARI  
Krytí 20mm

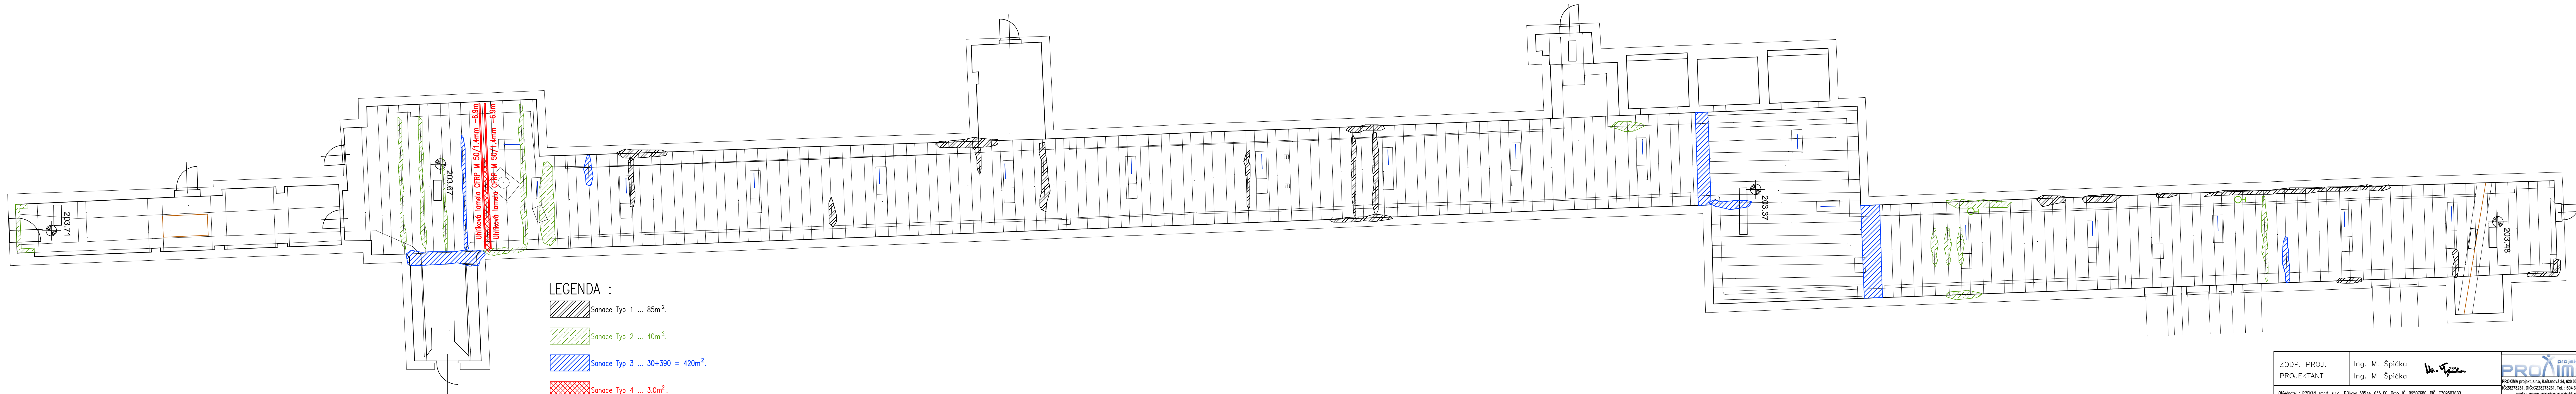

ZODP. PROJ. PROJEKTANT	Ing. M. Špička Ing. M. Špička		
Objednatel : PROXIMA projekt, s.r.o., Příkova 585/4, 635 00, Brno, IČ: 09507680, DIČ: CZ09507680	STAVBA : MÍSTO STAVBY : Písařská 555/1a, 603 00, Brno	STUPEŇ : D.S.P.+P.D.P.S.	FORMÁT : 6 A4
Brno, rekonstrukce kolektoru III, areál Písařky		DATUM : 05/2022	Č. AKCE : 048-2022
D.1.2 STAVEBNĚ-KONSTRUKČNÍ ŘEŠENÍ		MĚŘÍTKO : 1:50	Č. PŘÍLOHY : D.1.2.2
SANAČNÍ ZÁSAHY – LOKALIZACE			