



SITUACE ORGANIZACE VÝSTAVBY
1:1000

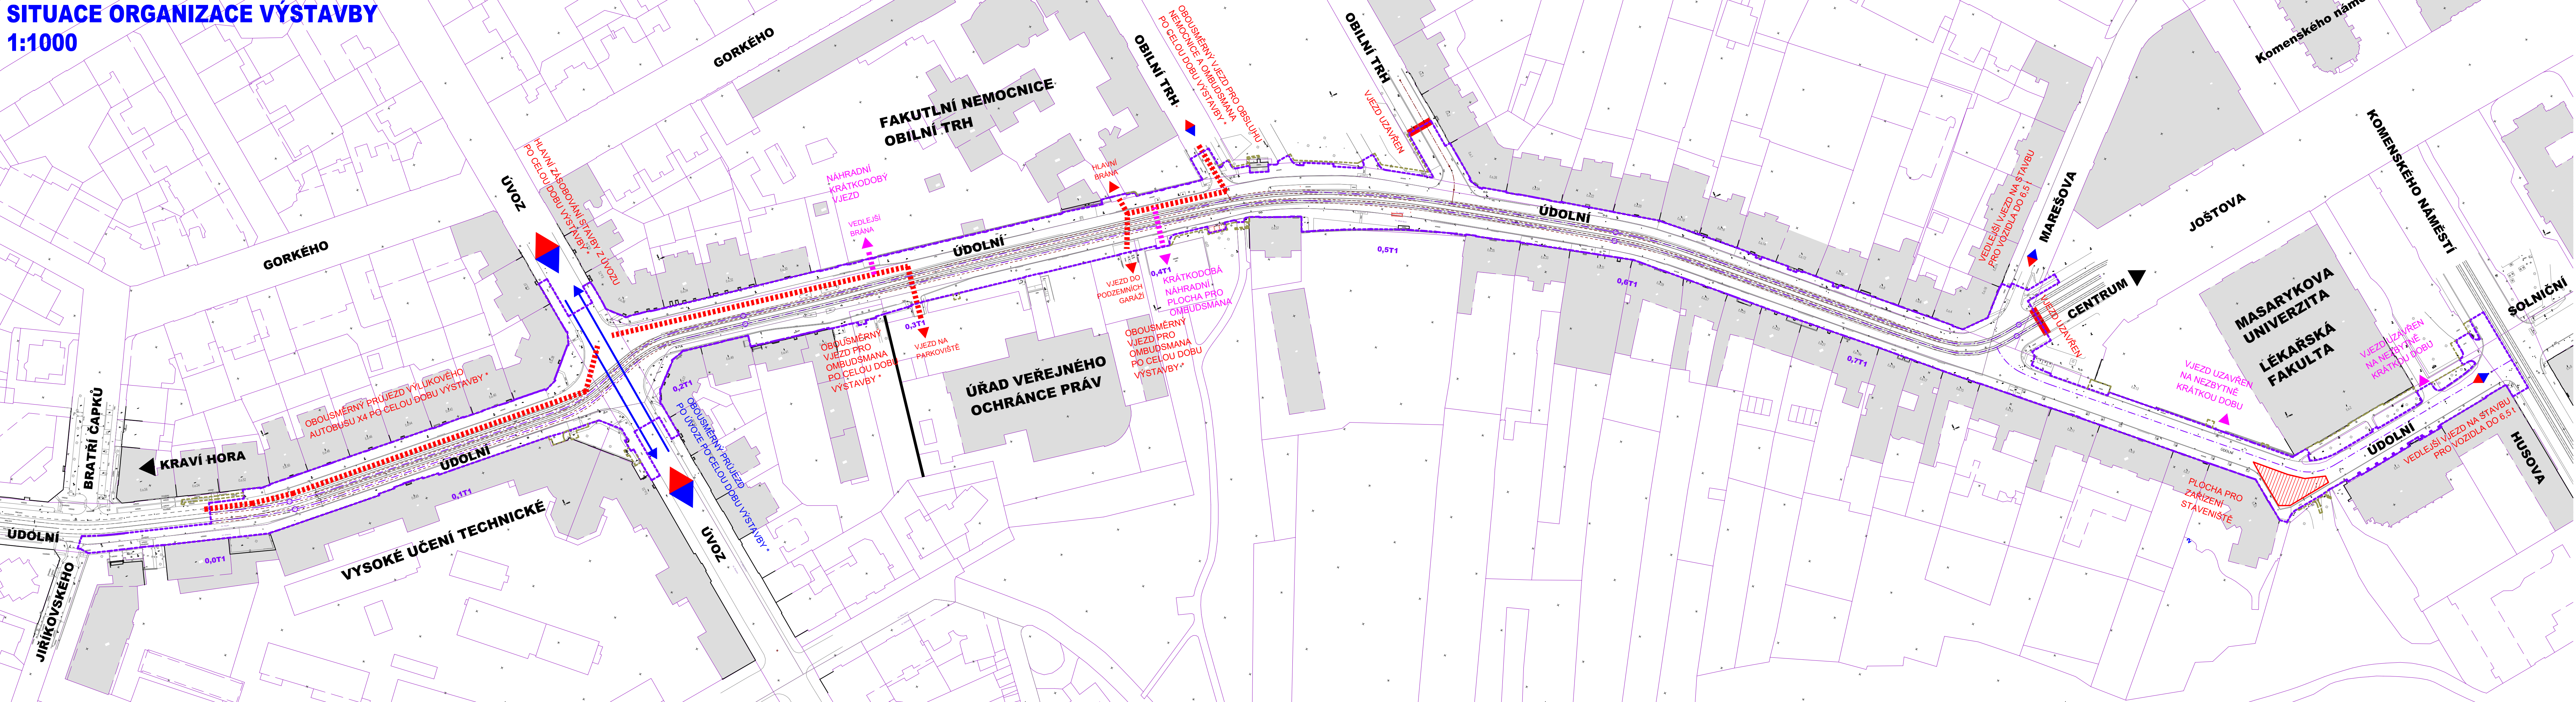

LEGENDA

- HRANICE TRVALÉHO ZABORU STAVBY
 - HRANICE DOČASNÉHO ZABORU STAVBY
 - ▨ DOPORUČENÁ PLOCHA PRO ZAŘÍZENÍ STAVENIŠTĚ
 - ◀▶ HLAVNÍ VJEZD / VÝJEZD ZASOBOVÁNÍ STAVBY
 - ◀▶ VEDLEJŠÍ VJEZD / VÝJEZD ZASOBOVÁNÍ STAVBY S OMEZENÍM
 - ▬ VÝZNAMNÝ SJEZD S UDRŽOVÁNÍM PRŮJEZDU PO CELOU DOBU VÝSTAVBY *
 - ▬ NÁHRADNÍ SJEZD PŘI UZAVÍRACÍ HLAVNÍHO SJEZDU
- * POJEM "PO CELOU DOBU VÝSTAVBY" ZAHRAUJE I VÝLUKY NA NEZBYTNĚ KRÁTKOU DOBU PO PŘEDCHOZÍ DOHODĚ S UŽIVATELEM

B.8

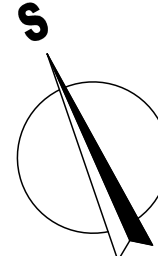

OBJEDNATEL Statutární město Brno <small>Dominikánské nám. 196/1, 601 67 Brno</small>		BRNO	
HLAVNÍ PROJEKTANT PK OSSENDORF s.r.o. <small>Tomešova 1, 602 00 BRNO</small>			
HLAVNÍ INŽENÝR PROJEKTU ING. VLASTISLAV NOVÁK	HLAVNÍ KOORDINÁTOR PROJEKTU ING. JAKUB NYKODYM	ČÍSLO ZÁKAZKY 2018-002	ATELIER 4
VEDOUČÍ PROJEKTU ING. ŠTEPÁNKA ŠTEPÁNKOVÁ			
ZODP. PROJEKTANT ING. JANA ROZMARINOVÁ	VYPRACOVAL ING. JANA ROZMARINOVÁ		
KONTROLOVAL ING. JAN CHARVÁT			
KRAJ: JIHOVMORAVSKÝ	KAT. ÚZ. MĚSTO BRNO (610003) VEVEŘÍ (610372) STRÁNEC (610330)	DATUM 09 / 2023	FORMÁT 6 A4
AKCESTAVBA REKONSTRUKCE ÚDOLNÍ OD HUSOVY PO ÚVOZ	STUPEŇ PD PDPS	ČÍSLO ZÁKAZKY 2018-002	ČÍSLO PODPÍSOVKY 02
ZÁSADY ORGANIZACE VÝSTAVBY			
SITUACE ORGANIZACE VÝSTAVBY			