


SITUACE M 1:250

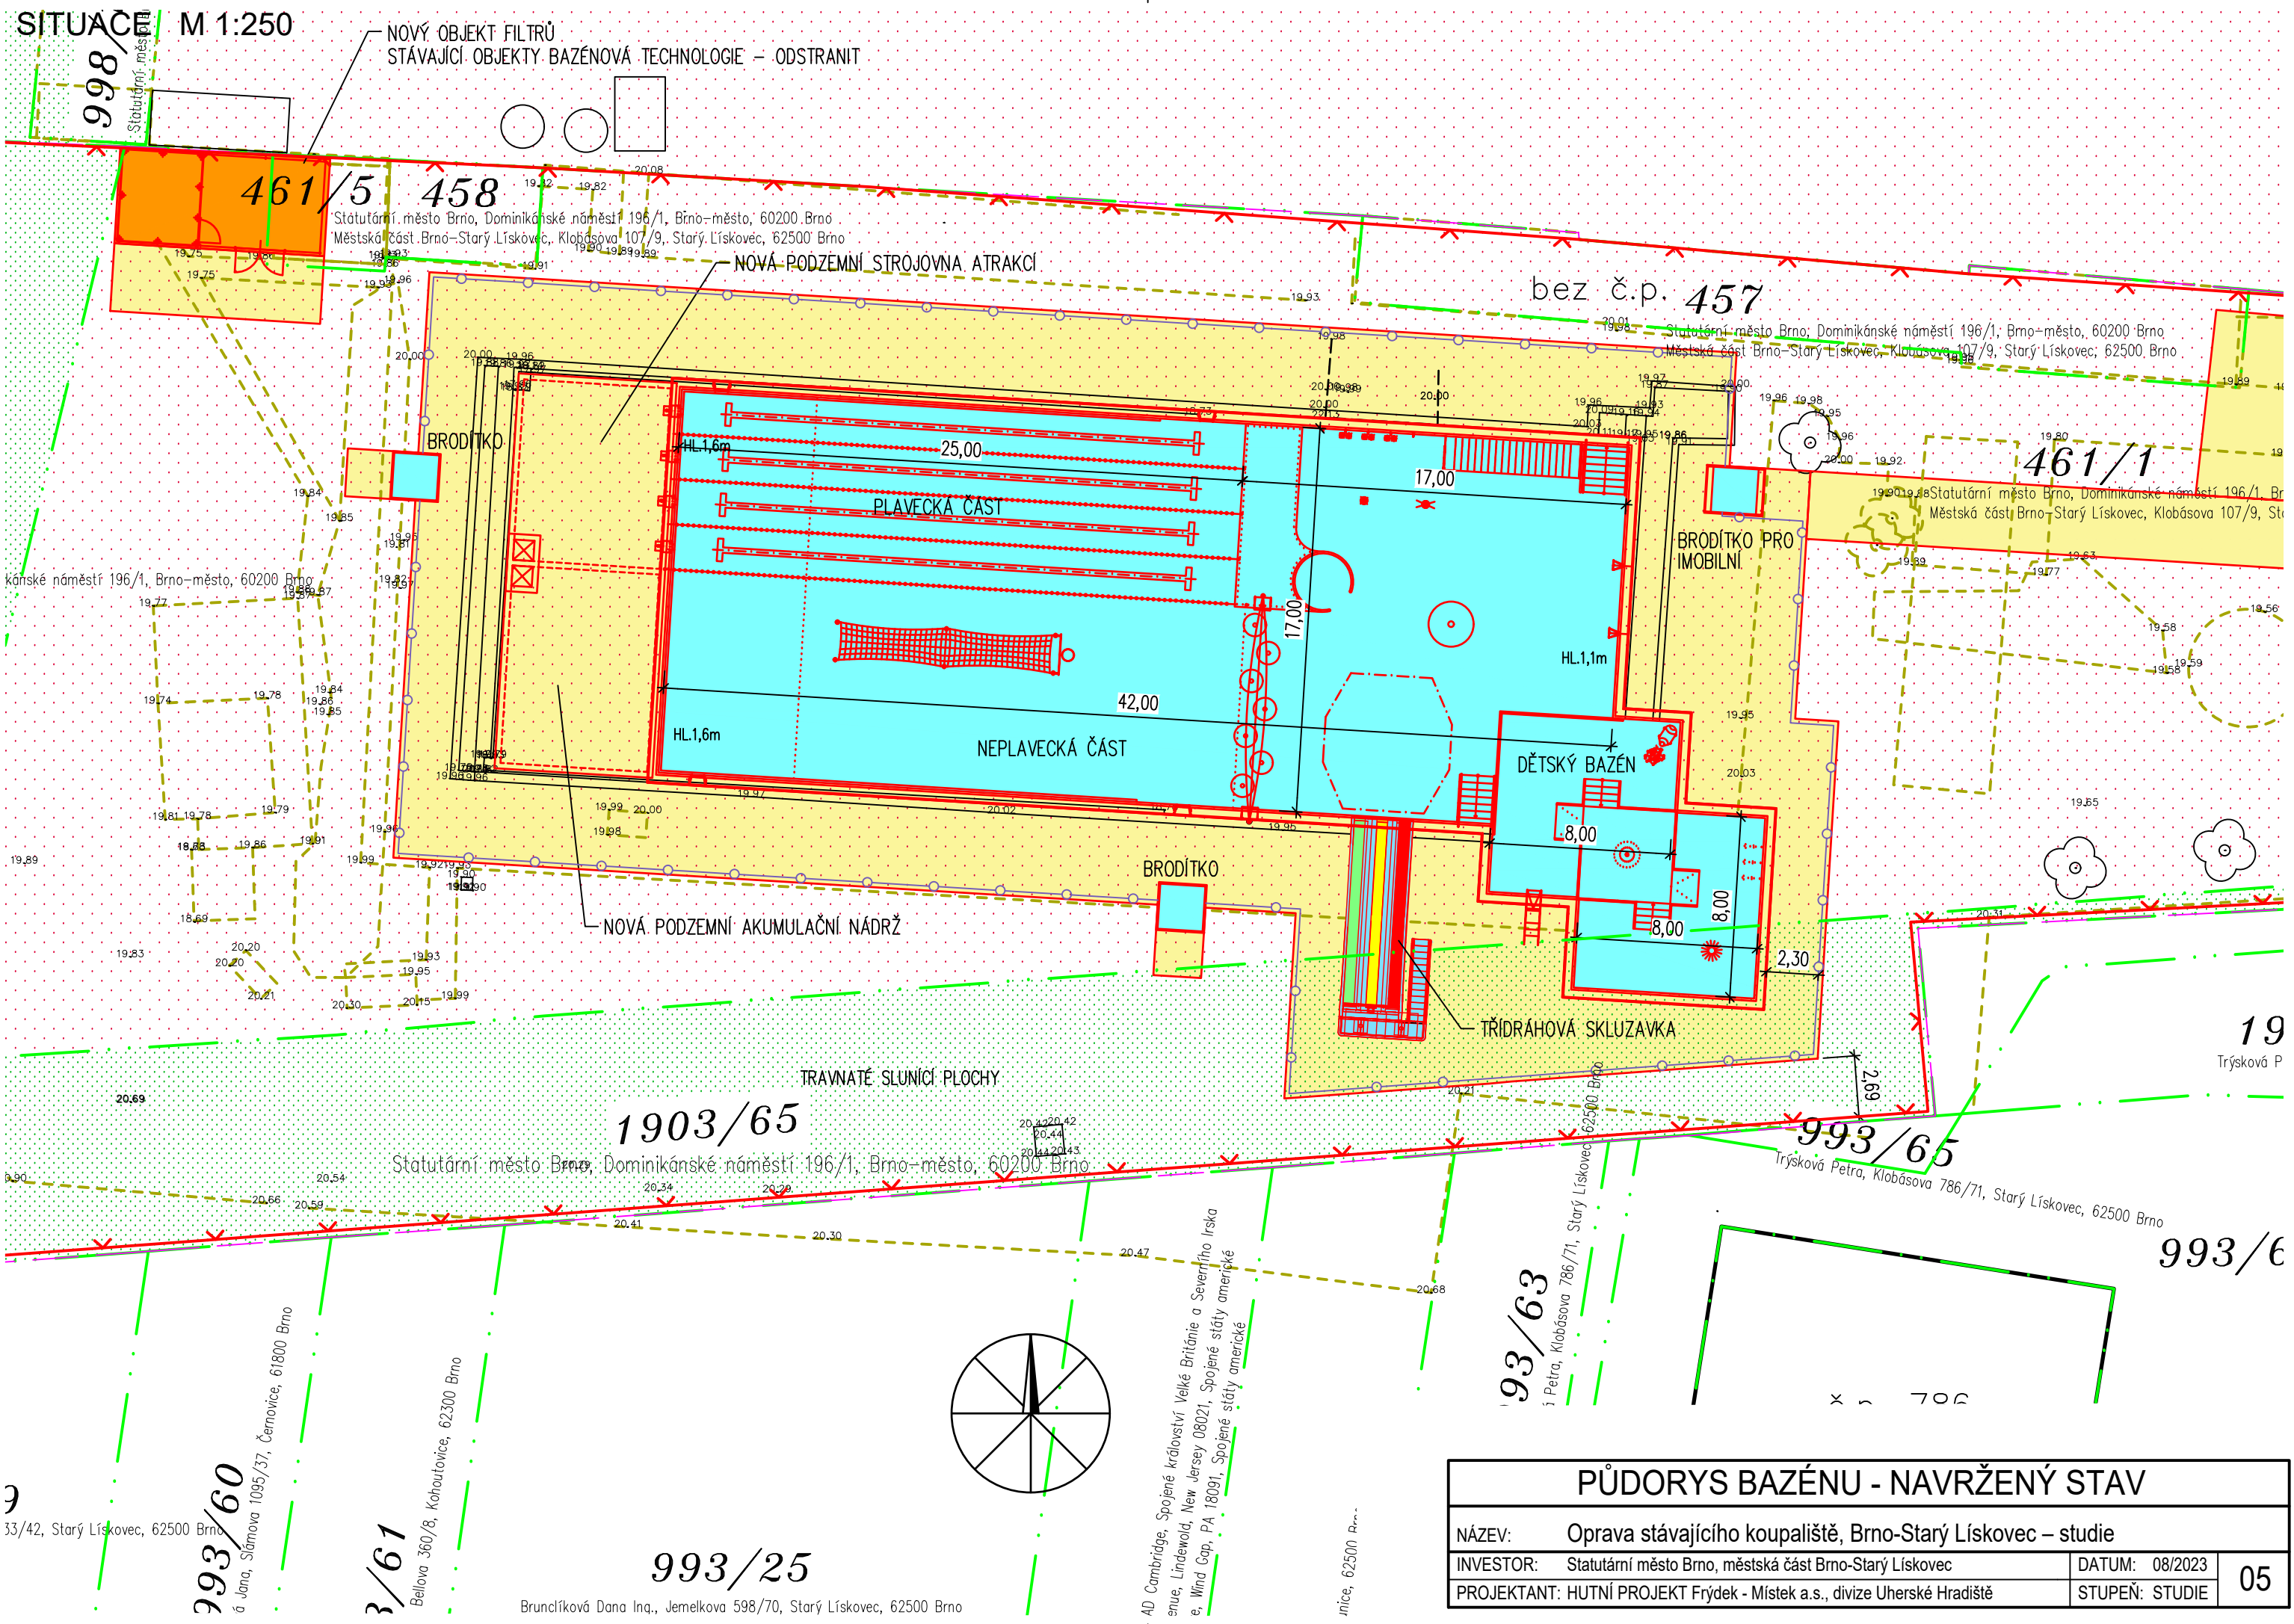

PŮDORYS BAZÉNU - NAVRŽENÝ STAV

NÁZEV: Oprava stávajícího koupaliště, Brno-Starý Lískovec – studie

INVESTOR: Statutární město Brno, městská část Brno-Starý Lískovec

DATUM: 08/2023

PROJEKTANT: HUTNÍ PROJEKT Frýdek - Místek a.s., divize Uherské Hradiště

STUPEŇ: STUDIE

05