


SITUACE- SO 06 SJEZD

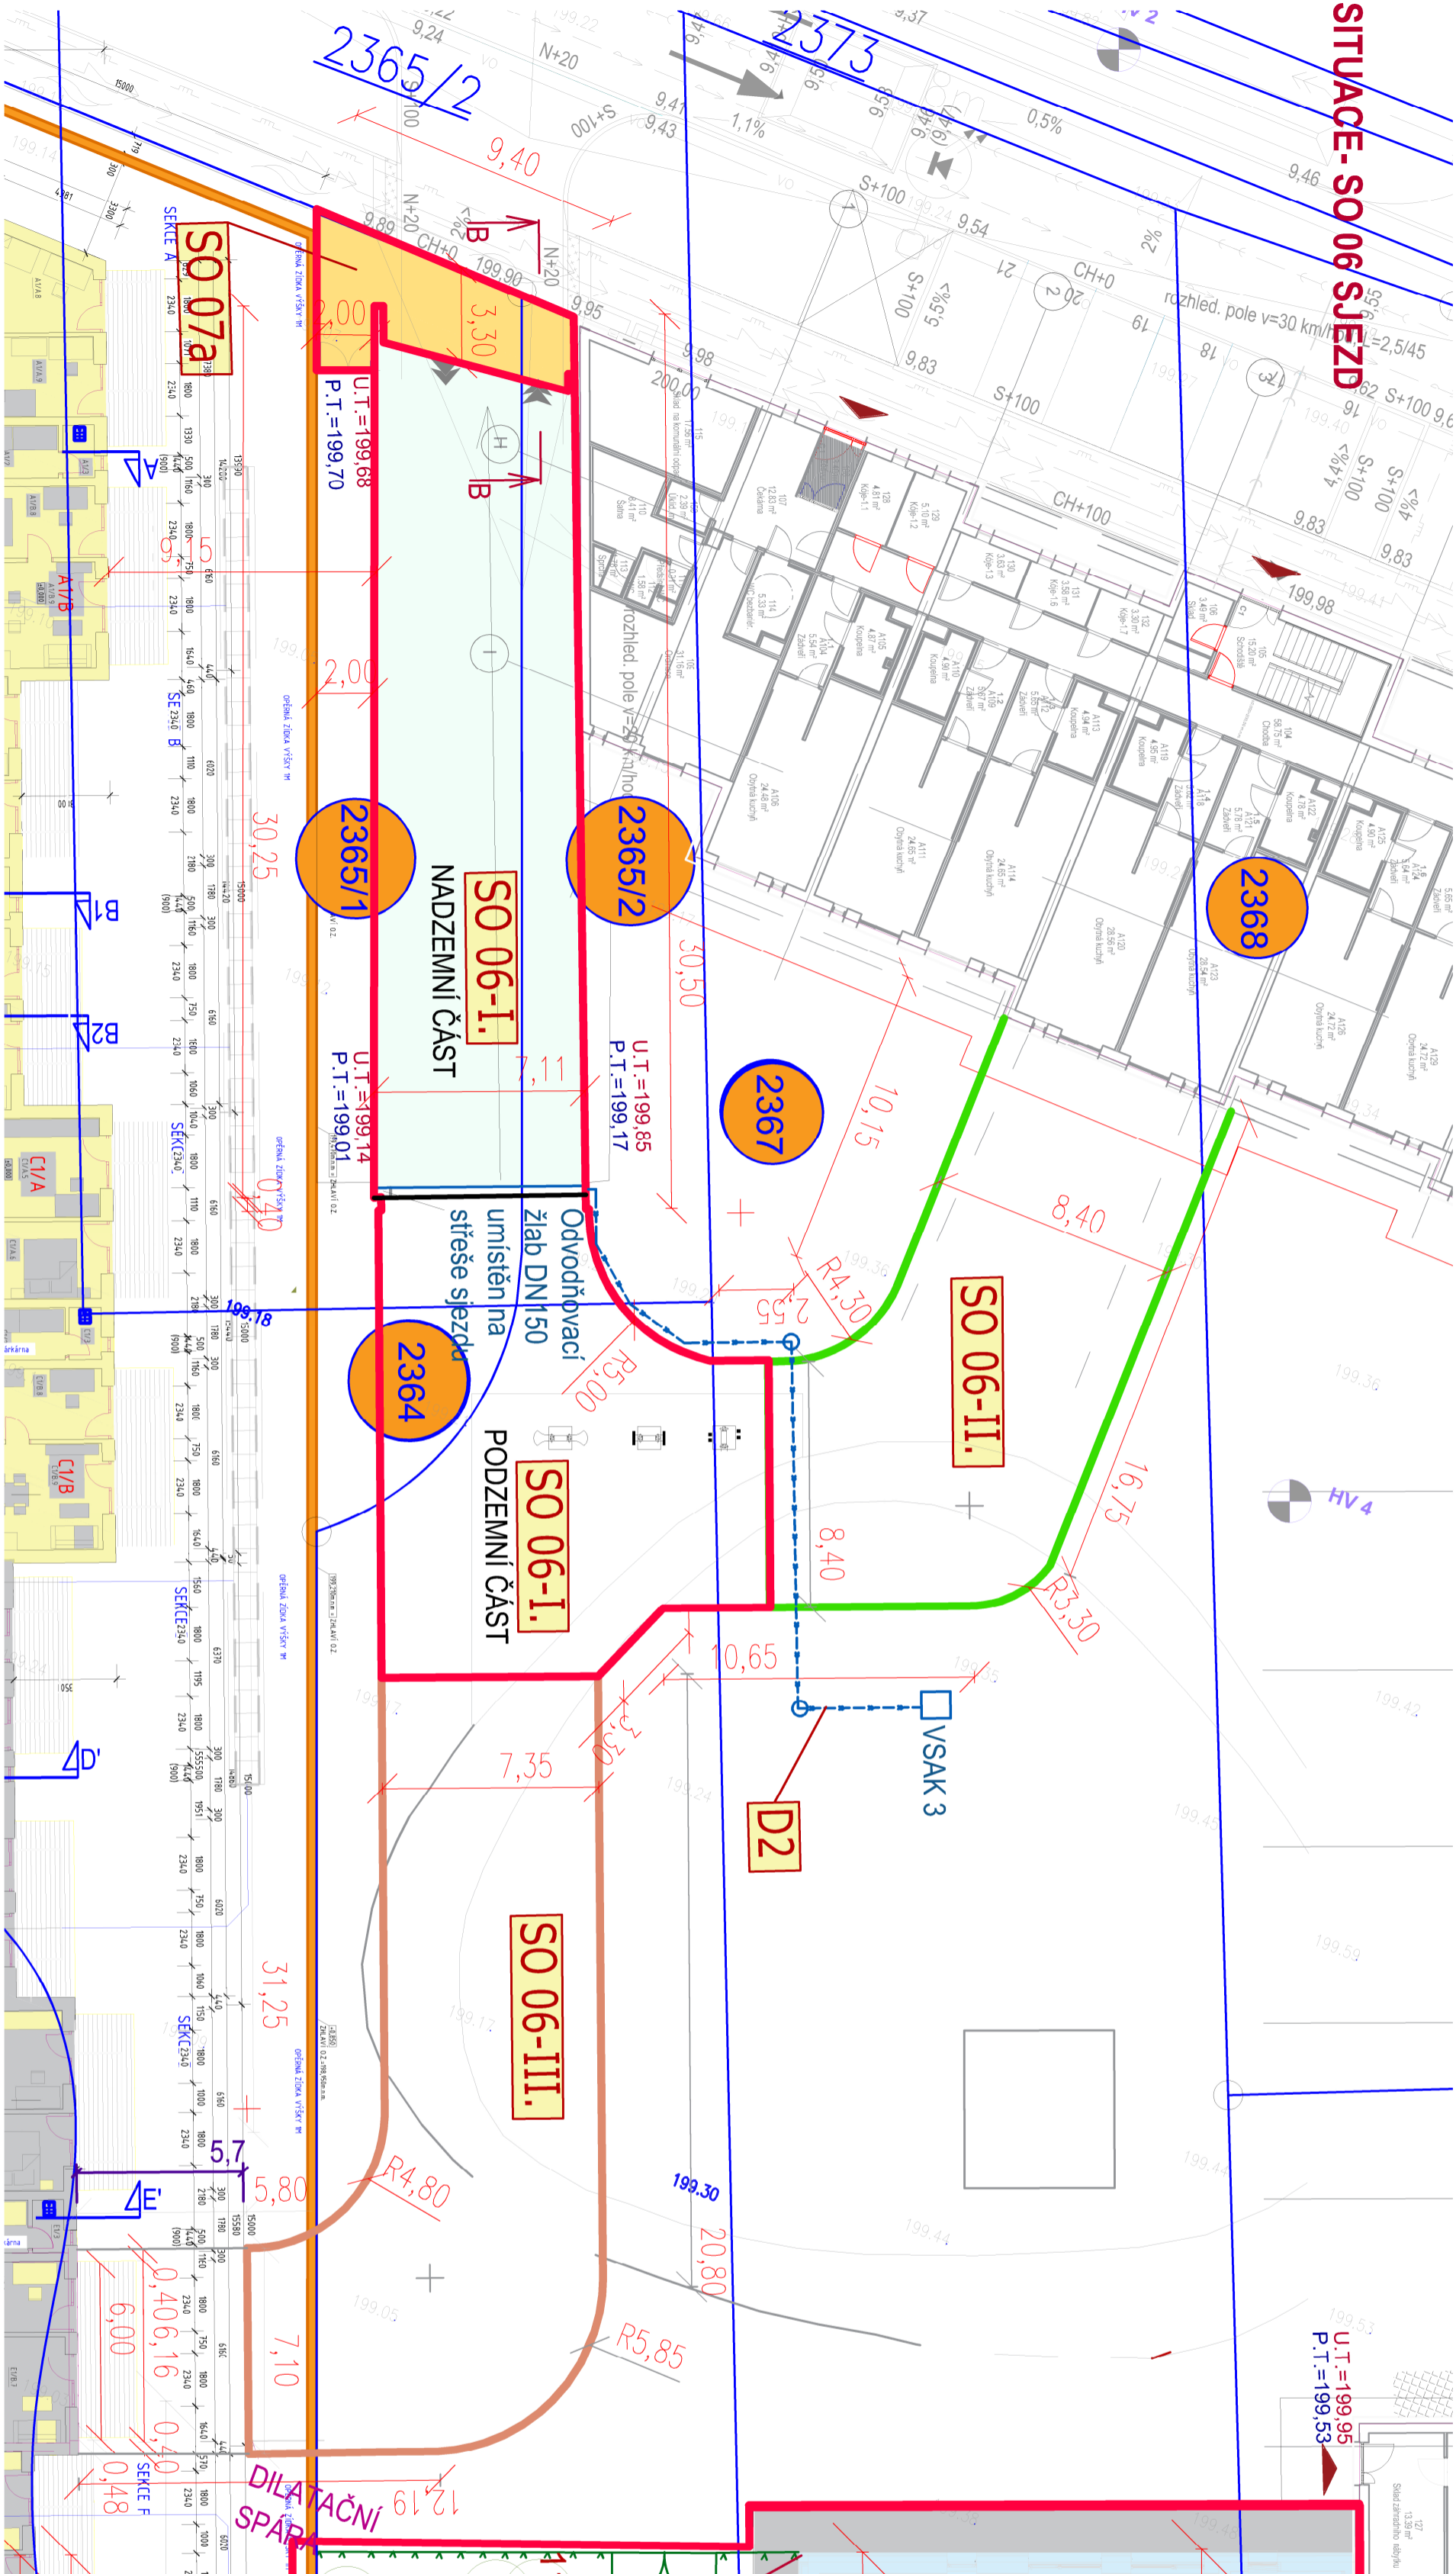

LEGENDA

HRANICE REŠENÉHO ÚZEMÍ
HRANICE PARCEL

SO6 - OBJEKTY

SO 06-I. Statutární město Brno se společným územním smlouvou
SO 06-II. Statutární město Brno
SO 06-III. Komfort

SOT - ZPEVNĚNÉ PLOCHY

SO 07a Zpevněné plochy - pochůzní plochy - zónová dílčost - 29,50 m²
2365/1, 2365/2

D2 - ODVODNĚNÍ SJEZDU


D2 Odvodnění sjezdu
Kanalizace dešťové DN150
Vsak 3

SO 16 ZAŘÍZENÍ STAVENIŠTĚ
zakresleno na výkrese C.4 - Zařízení staveniště

SOT4 OPĚRNÁ STĚNA
NEJ SOUŠETÍ PROJEKTOVÉ DOKUMENTACE
DOKLAD P.Ř. ARCHITEKTURA

DOTČENÉ POZEMKY	PARCELNÍ ČÍSLO	KATASTRÁLNÍ ÚZEMÍ	Druh pozemku	Výměra(m ²)	Vlastník
2364	2364	Holásky	zahrada	4758	KOMFORT, a.s.
2365/1	2365/1	Holásky	zahrada	577	KOMFORT, a.s.
2365/2	2365/2	Holásky	zahrada	463	Statutární město Brno
2366	2366	Holásky	zahrada	4972	Statutární město Brno
2367	2367	Holásky	zahrada	2532	Statutární město Brno
2388	2388	Holásky	zahrada	586	Statutární město Brno

NÁZEV	PLŮCHA (m ²)	%
SO06-I. STATUTÁRNÍ MĚSTO BRNO SE SPOLEČNÝM ÚZEMÍ SWB-KOMFORT	393	45,6
SO06-II. STATUTÁRNÍ MĚSTO BRNO	198	23
SO06-III. KOMFORT	285	31,4

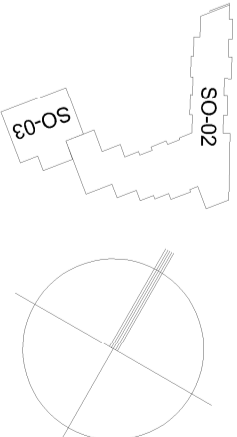

MR design
Nádraží SPV 457/20
708 00 Opatov Pankova
III. 685 253 711
Roman Dítěl
Ing. Hana Gránková

Koordináční situáční výkres

C. ZAK. 12/2023
MĚŘITNO: 1:350
DATUM: 12/2023
C. VYKRESL. C.2