SK-24-15

MĚŘÍTKO:1:100/100

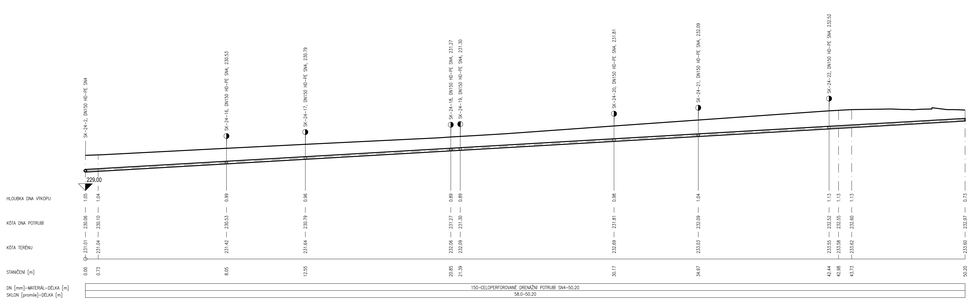
229.00
HLOUBKA DNA VÝKOPU
KÓTA DNA POTRUBÍ
KÓTA TERÉNU
STANIČENÍ [m]
DN [mm]–MATERIÁL–ODLKA [m]
SKLON [promile]–ODLKA [m]
1.05 1.04 0.89 0.98 0.89 0.89 0.98 1.04 1.13 1.13 1.13 0.73
230.01 230.04 230.13 230.79 231.27 231.30 231.81 232.09 232.55 232.58 232.62 233.01
231.06 231.08 231.42 231.64 231.96 231.99 232.09 233.03 233.55 233.58 233.62 233.80
0.00 0.73 8.05 11.05 20.85 21.39 26.17 34.97 42.44 42.98 43.73 50.20
150-CELOPERFOROVANÉ DRENÁŽNÍ POTRUBÍ SN4–50.20
58.0–50.20

KATASTR BRNO, STŘÍŽCE
ČÍSLO PARCELY 1822/1
POVRCH OZDM ASFALT | HROBOVÉ SEKCE | ASFALT | HROBOVÉ SEKCE | ASFALT
VZDÁLENOST ŠACHET 0.73 | 42.25 | 0.75 | 6.47

SK-24-16

MĚŘÍTKO:1:100/100

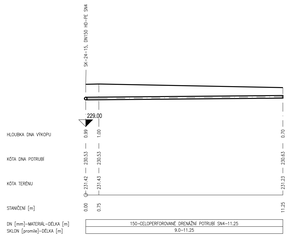

KATASTR BRNO, STŘÍŽCE
ČÍSLO PARCELY 1822/1
POVRCH OZDM HROBOVÉ SEKCE
VZDÁLENOST ŠACHET 0.75 | 10.50

SK-24-17

MĚŘÍTKO:1:100/100

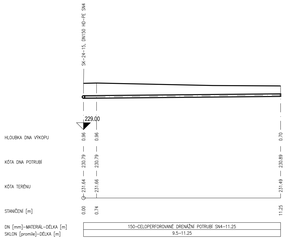

KATASTR BRNO, STŘÍŽCE
ČÍSLO PARCELY 1822/1
POVRCH OZDM HROBOVÉ SEKCE
VZDÁLENOST ŠACHET 0.74 | 10.50

SK-24-18

MĚŘÍTKO:1:100/100

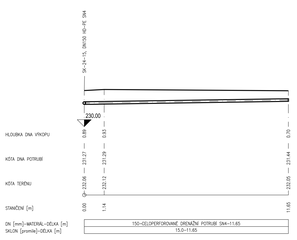

KATASTR BRNO, STŘÍŽCE
ČÍSLO PARCELY 1822/1
POVRCH OZDM HROBOVÉ SEKCE ASFALT
VZDÁLENOST ŠACHET 1.14 | 10.51

SK-24-19

MĚŘÍTKO:1:100/100

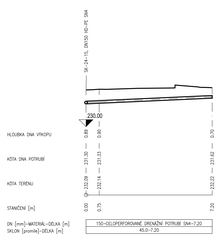

KATASTR BRNO, STŘÍŽCE
ČÍSLO PARCELY 1822/1
POVRCH OZDM ASFALT
VZDÁLENOST ŠACHET 0.75 | 6.45

SK-24-20

MĚŘÍTKO:1:100/100

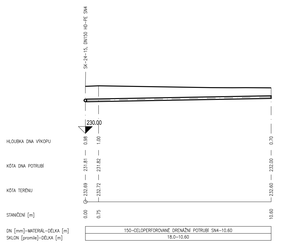

KATASTR BRNO, STŘÍŽCE
ČÍSLO PARCELY 1822/1
POVRCH OZDM HROBOVÉ SEKCE
VZDÁLENOST ŠACHET 0.75 | 9.85

SK-24-21

MĚŘÍTKO:1:100/100

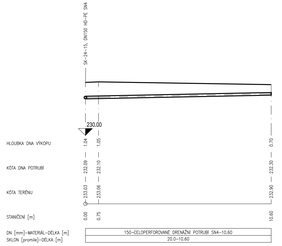

KATASTR BRNO, STŘÍŽCE
ČÍSLO PARCELY 1822/1
POVRCH OZDM HROBOVÉ SEKCE
VZDÁLENOST ŠACHET 0.75 | 9.85

SK-24-22

MĚŘÍTKO:1:100/100

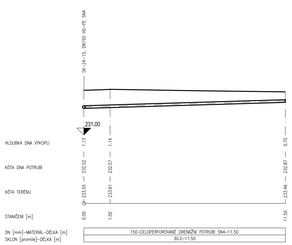

KATASTR BRNO, STŘÍŽCE
ČÍSLO PARCELY 1822/1
POVRCH OZDM HROBOVÉ SEKCE ASFALT
VZDÁLENOST ŠACHET 1.50 | 10.00

SK-24-23

MĚŘÍTKO:1:100/100

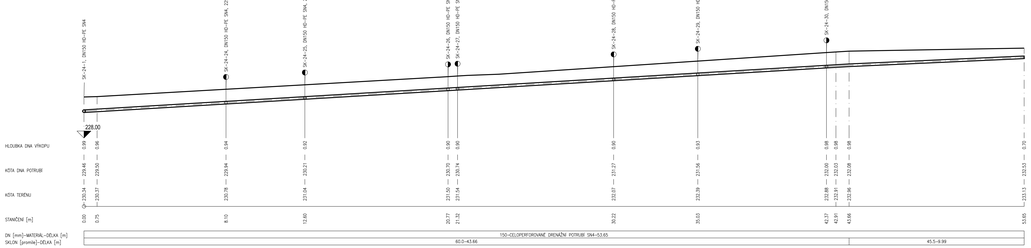
228.00
HLOUBKA DNA VÝKOPU
KÓTA DNA POTRUBÍ
KÓTA TERÉNU
STANIČENÍ [m]
DN [mm]–MATERIÁL–ODLKA [m]
SKLON [promile]–ODLKA [m]
150-CELOPERFOROVANÉ DRENÁŽNÍ POTRUBÍ SN4–53.65
60.0–43.66 | 45.5–9.99

KATASTR BRNO, STŘÍŽCE
ČÍSLO PARCELY 1822/1
POVRCH OZDM ASFALT | HROBOVÉ SEKCE | ASFALT
VZDÁLENOST ŠACHET 0.75 | 42.16 | 0.75 | 9.99

SK-24-24

MĚŘÍTKO:1:100/100

KATASTR BRNO, STŘÍŽCE
ČÍSLO PARCELY 1822/1
POVRCH OZDM HROBOVÉ SEKCE
VZDÁLENOST ŠACHET 0.75 | 10.00

SK-24-25

MĚŘÍTKO:1:100/100

KATASTR BRNO, STŘÍŽCE
ČÍSLO PARCELY 1822/1
POVRCH OZDM HROBOVÉ SEKCE
VZDÁLENOST ŠACHET 0.75 | 10.00

SK-24-26

MĚŘÍTKO:1:100/100

KATASTR BRNO, STŘÍŽCE
ČÍSLO PARCELY 1822/1
POVRCH OZDM HROBOVÉ SEKCE ASFALT
VZDÁLENOST ŠACHET 1.50 | 6.45

SK-24-27

MĚŘÍTKO:1:100/100

KATASTR BRNO, STŘÍŽCE
ČÍSLO PARCELY 1822/1
POVRCH OZDM ASFALT
VZDÁLENOST ŠACHET 0.75 | 10.00

SK-24-28

MĚŘÍTKO:1:100/100

KATASTR BRNO, STŘÍŽCE
ČÍSLO PARCELY 1822/1
POVRCH OZDM HROBOVÉ SEKCE
VZDÁLENOST ŠACHET 0.75 | 10.00

SK-24-29

MĚŘÍTKO:1:100/100

KATASTR BRNO, STŘÍŽCE
ČÍSLO PARCELY 1822/1
POVRCH OZDM HROBOVÉ SEKCE
VZDÁLENOST ŠACHET 0.75 | 10.00

SK-24-30

MĚŘÍTKO:1:100/100

KATASTR BRNO, STŘÍŽCE
ČÍSLO PARCELY 1822/1
POVRCH OZDM ASFALT | HROBOVÉ SEKCE | ASFALT
VZDÁLENOST ŠACHET 0.75 | 1.50 | 6.45

D.1.2 FÁZE 5

SOUŘADNICOVÝ SYSTÉM: S-JTSK
VÝŠKOVÝ SYSTÉM: B.p.v.

VEDOUCÍ PROJEKTANT - HIP	ING. PETR BLÍDK	
ZODPOVĚDNÝ PROJEKTANT	ING. JIŘÍ VÍTEK	
VYPRACOVAL	LENKA RYSNĚDOVÁ	
KONTROLOVAL	ING. ARCH. MICHAELA VACKOVÁ, PH.D.	
KRAJ / KATASTRÁLNÍ ÚZEMÍ	JIHOMORAVSKÝ / STŘÍŽE	
OBJEDNATEL, INVESTOR	STATUTÁRNÍ MĚSTO BRNO, Dominikánské nám. 196/1, 602 00 Brno	

NÁZEV AKCE: REKONSTRUKCE ASFALTOVÝCH CEST NA ÚSTŘEDNÍM HŘBITOVĚ MĚSTA BRNA SO301 AREÁLOVÝ ODVODŇOVACÍ SYSTÉM

NÁZEV OBJEKTU:

NÁZEV VÝKRESU: PODÉLNÉ PROFILY ODVODNĚNÍ HROBOVÝCH SKUPIN SK-24 - ČÁST 2

project VB a.s.

ZAK. Č. 20797	
DATUM	LISTOPAD 2022
FORMÁT	21 x A4
MĚŘÍTKO	1:100/100
STUPEŇ	PDPS
ZAK. ČÍSLO	20019D
Č. SOUBORU/VÝK	03.17