

KATASTR
ČÍSLO PARCELY
POVRCH ÚZEMÍ
VZDALENOST ŠACHET

BRNO, STÝŘICE	
1822/1	
ASFALT	
1.52	5.98

KATASTR
ČÍSLO PARCELY
POVRCH ÚZEMÍ
VZDALENOST ŠACHET

BRNO, STÝŘICE			
1822/1			
ASFALT			
0.72	42.50	0.75	6.51


KATASTR
ČÍSLO PARCELY
POVRCH ÚZEMÍ
VZDALENOST ŠACHET

BRNO, STÝŘICE	
1822/1	
ASFALT	
0.75	10.20

SK-23-16
MĚŘÍTKO:1:100/100

SK-23-17
MĚŘÍTKO:1:100/100

SK-23-18
MĚŘÍTKO:1:100/100

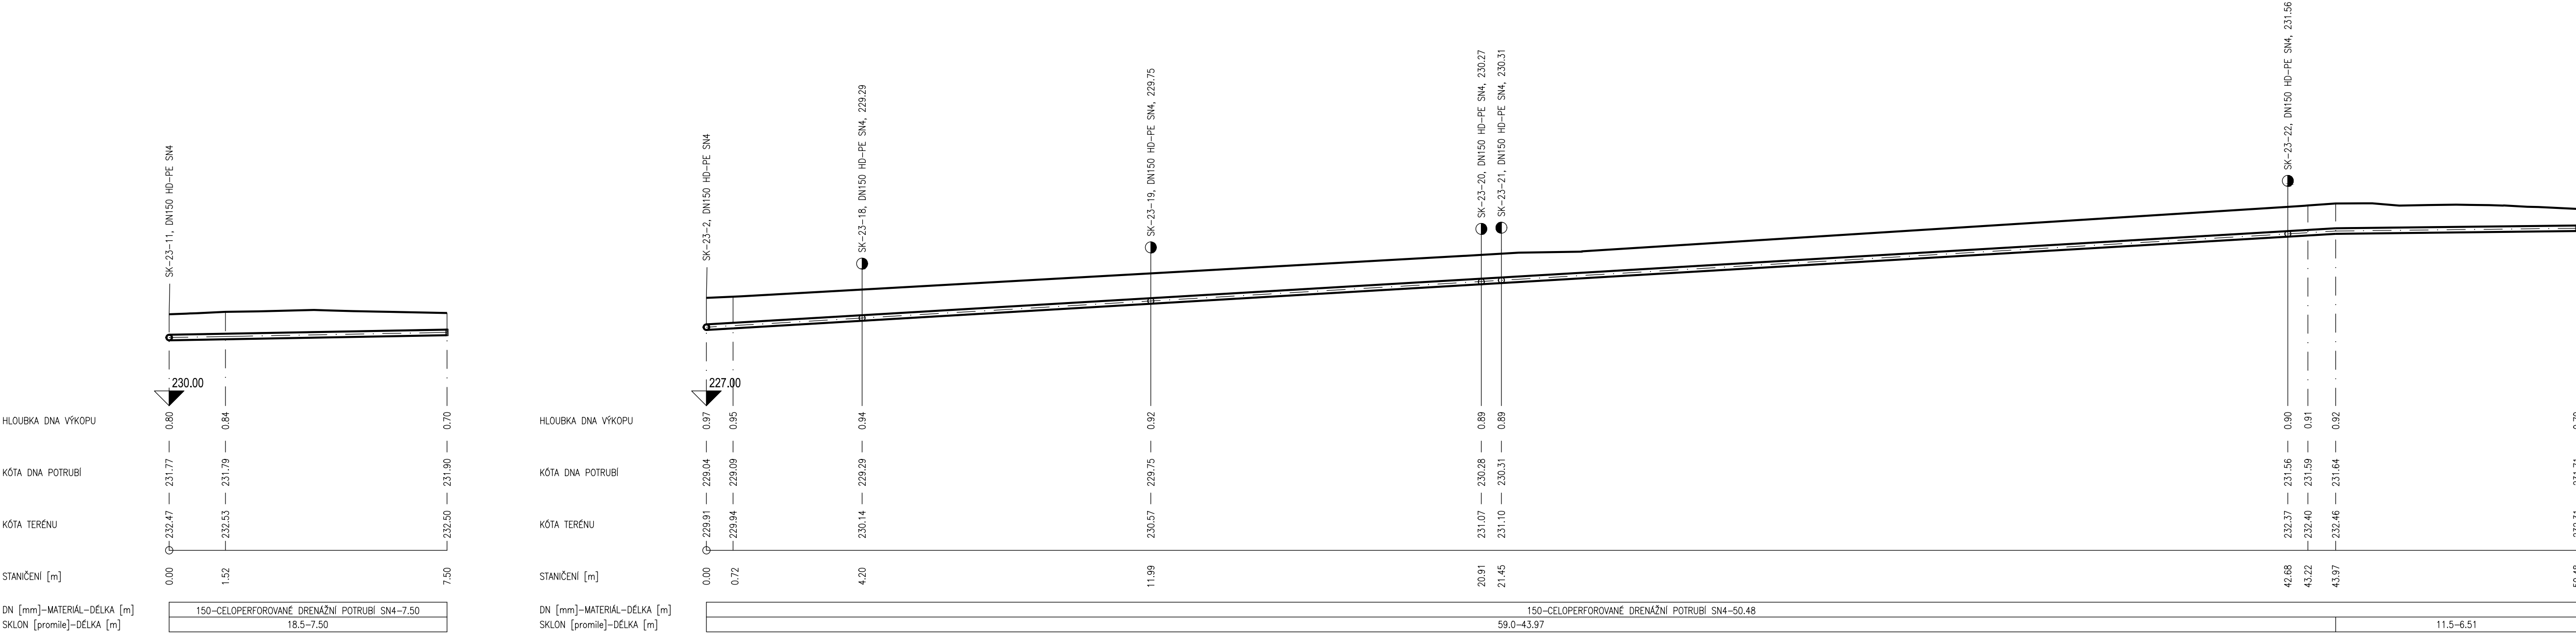

KATASTR
ČÍSLO PARCELY
POVRCH ÚZEMÍ
VZDALENOST ŠACHET

BRNO, STÝŘICE	
1822/1	
ASFALT	
0.75	10.20

KATASTR
ČÍSLO PARCELY
POVRCH ÚZEMÍ
VZDALENOST ŠACHET

BRNO, STÝŘICE	
1822/1	
ASFALT	
1.50	9.80

KATASTR
ČÍSLO PARCELY
POVRCH ÚZEMÍ
VZDALENOST ŠACHET

BRNO, STÝŘICE	
1822/1	
ASFALT	
0.75	6.50

KATASTR
ČÍSLO PARCELY
POVRCH ÚZEMÍ
VZDALENOST ŠACHET


BRNO, STÝŘICE	
1822/1	
ASFALT	
1.51	9.69

SK-23-19
MĚŘÍTKO:1:100/100

SK-23-20
MĚŘÍTKO:1:100/100

SK-23-21
MĚŘÍTKO:1:100/100

SK-23-22
MĚŘÍTKO:1:100/100

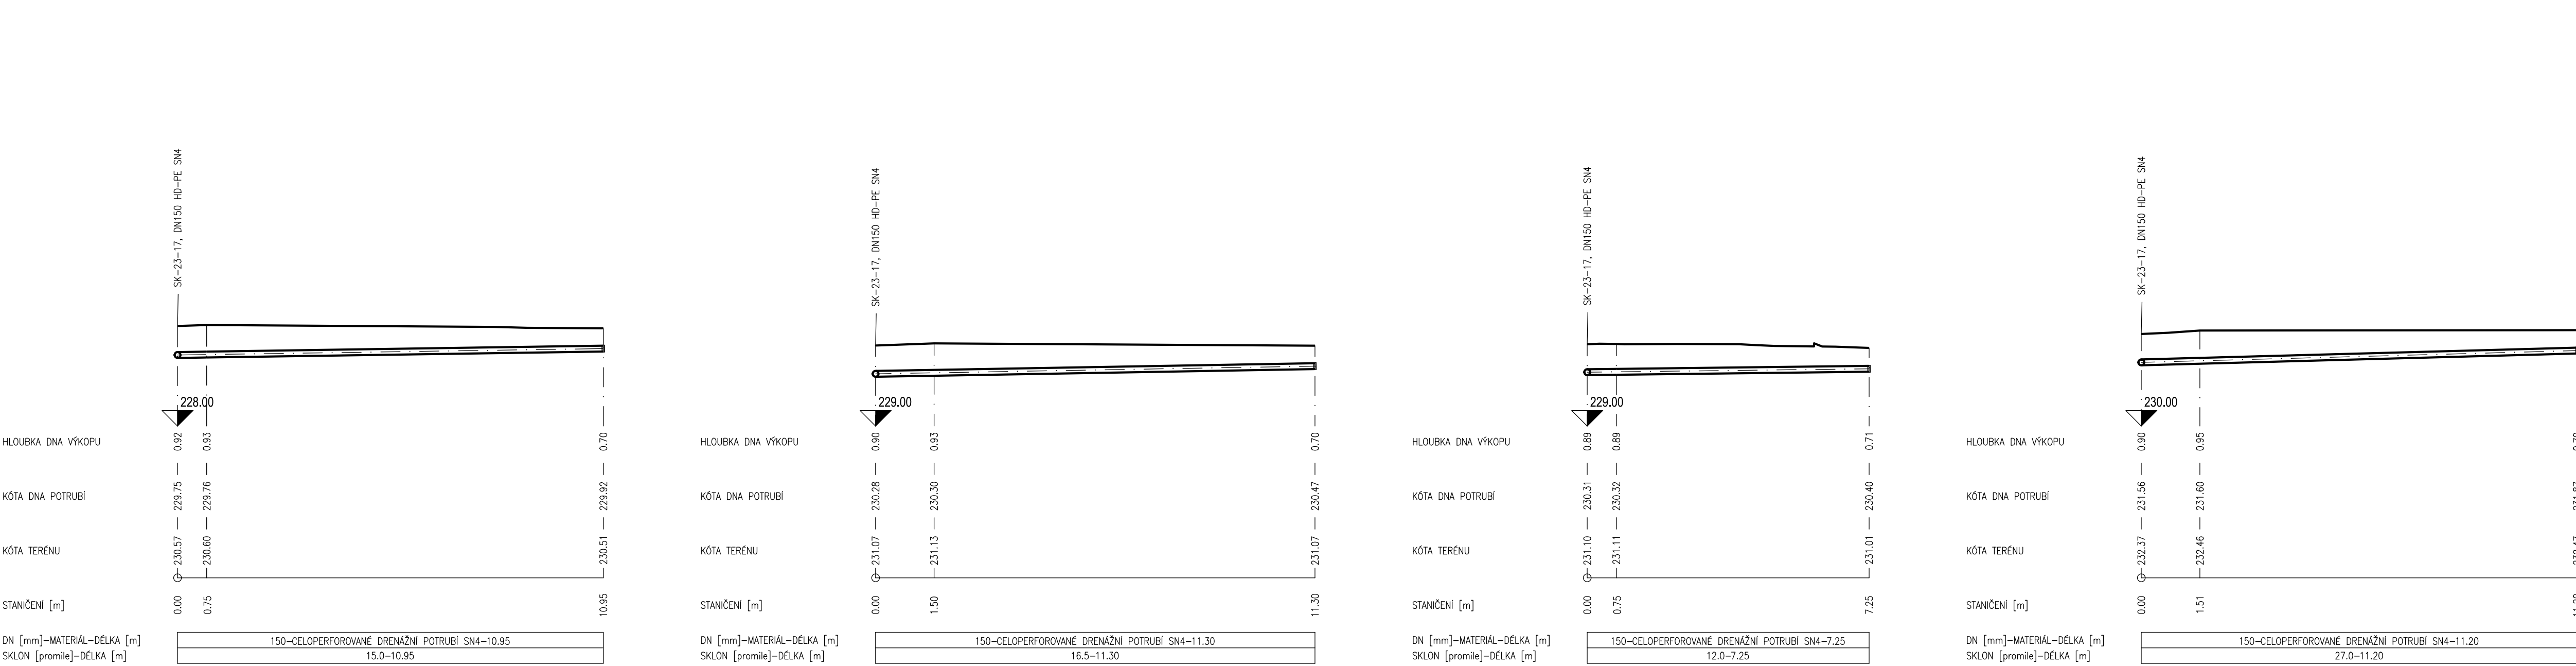

D.1.2 FÁZE 3

SOUBŘADNICOVÝ SYSTÉM : VÝŠKOVÝ SYSTÉM :		S-JTSK B.p.v.	
VEDOUcí PROJEKTANT - HIP	ING. PETR BLÜCK		
ZODPOVĚDNÝ PROJEKTANT	ING. JIŘÍ VÍTEK		
VYPRACOVAL	LENKA RYENÍČKOVÁ		
KONTROLOVAL	ING. ARCH. MICHAELA VACKOVÁ, PH.D.		
KRAJ / KATASTRÁLNÍ ÚZEMÍ	JIHOMORAVSKÝ / STÝŘICE	ZAK. Č. 20797	
OBJEDNATEL, INVESTOR	STATUTÁRNÍ MĚSTO BRNO, Dominikánské nám. 196/1, 602 00 Brno		
NÁZEV AKCE:	REKONSTRUKCE ASFALTOVÝCH CEST NA ÚSTŘEDNÍM HRBITOVÉ MĚSTA BRNA		DATUM 10 x A4
NÁZEV OBJEKTU:	SO301 AREÁLOVÝ ODVODŇOVACÍ SYSTÉM		MĚŘÍTKO 1:100/100
NÁZEV VÝKRESU:	PODÉLNÉ PROFILY ODVODNĚNÍ HROBOVÝCH SKUPIN SK-23 - ČÁST 2		STUPEŇ POPS
		Č. SOUPRAVY	Č. VÝKRESU 03.45