



KATASTR ČÍSLO PARCELY POVRCH ÚZEMÍ VZDALENOST ŠACHET	BRNO, STŘEŽCE		
	1822/1		
	ASFALT		
	8,09		18,91

D29-1

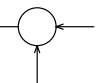


SK-14
MĚRÍTKO 1:100/100

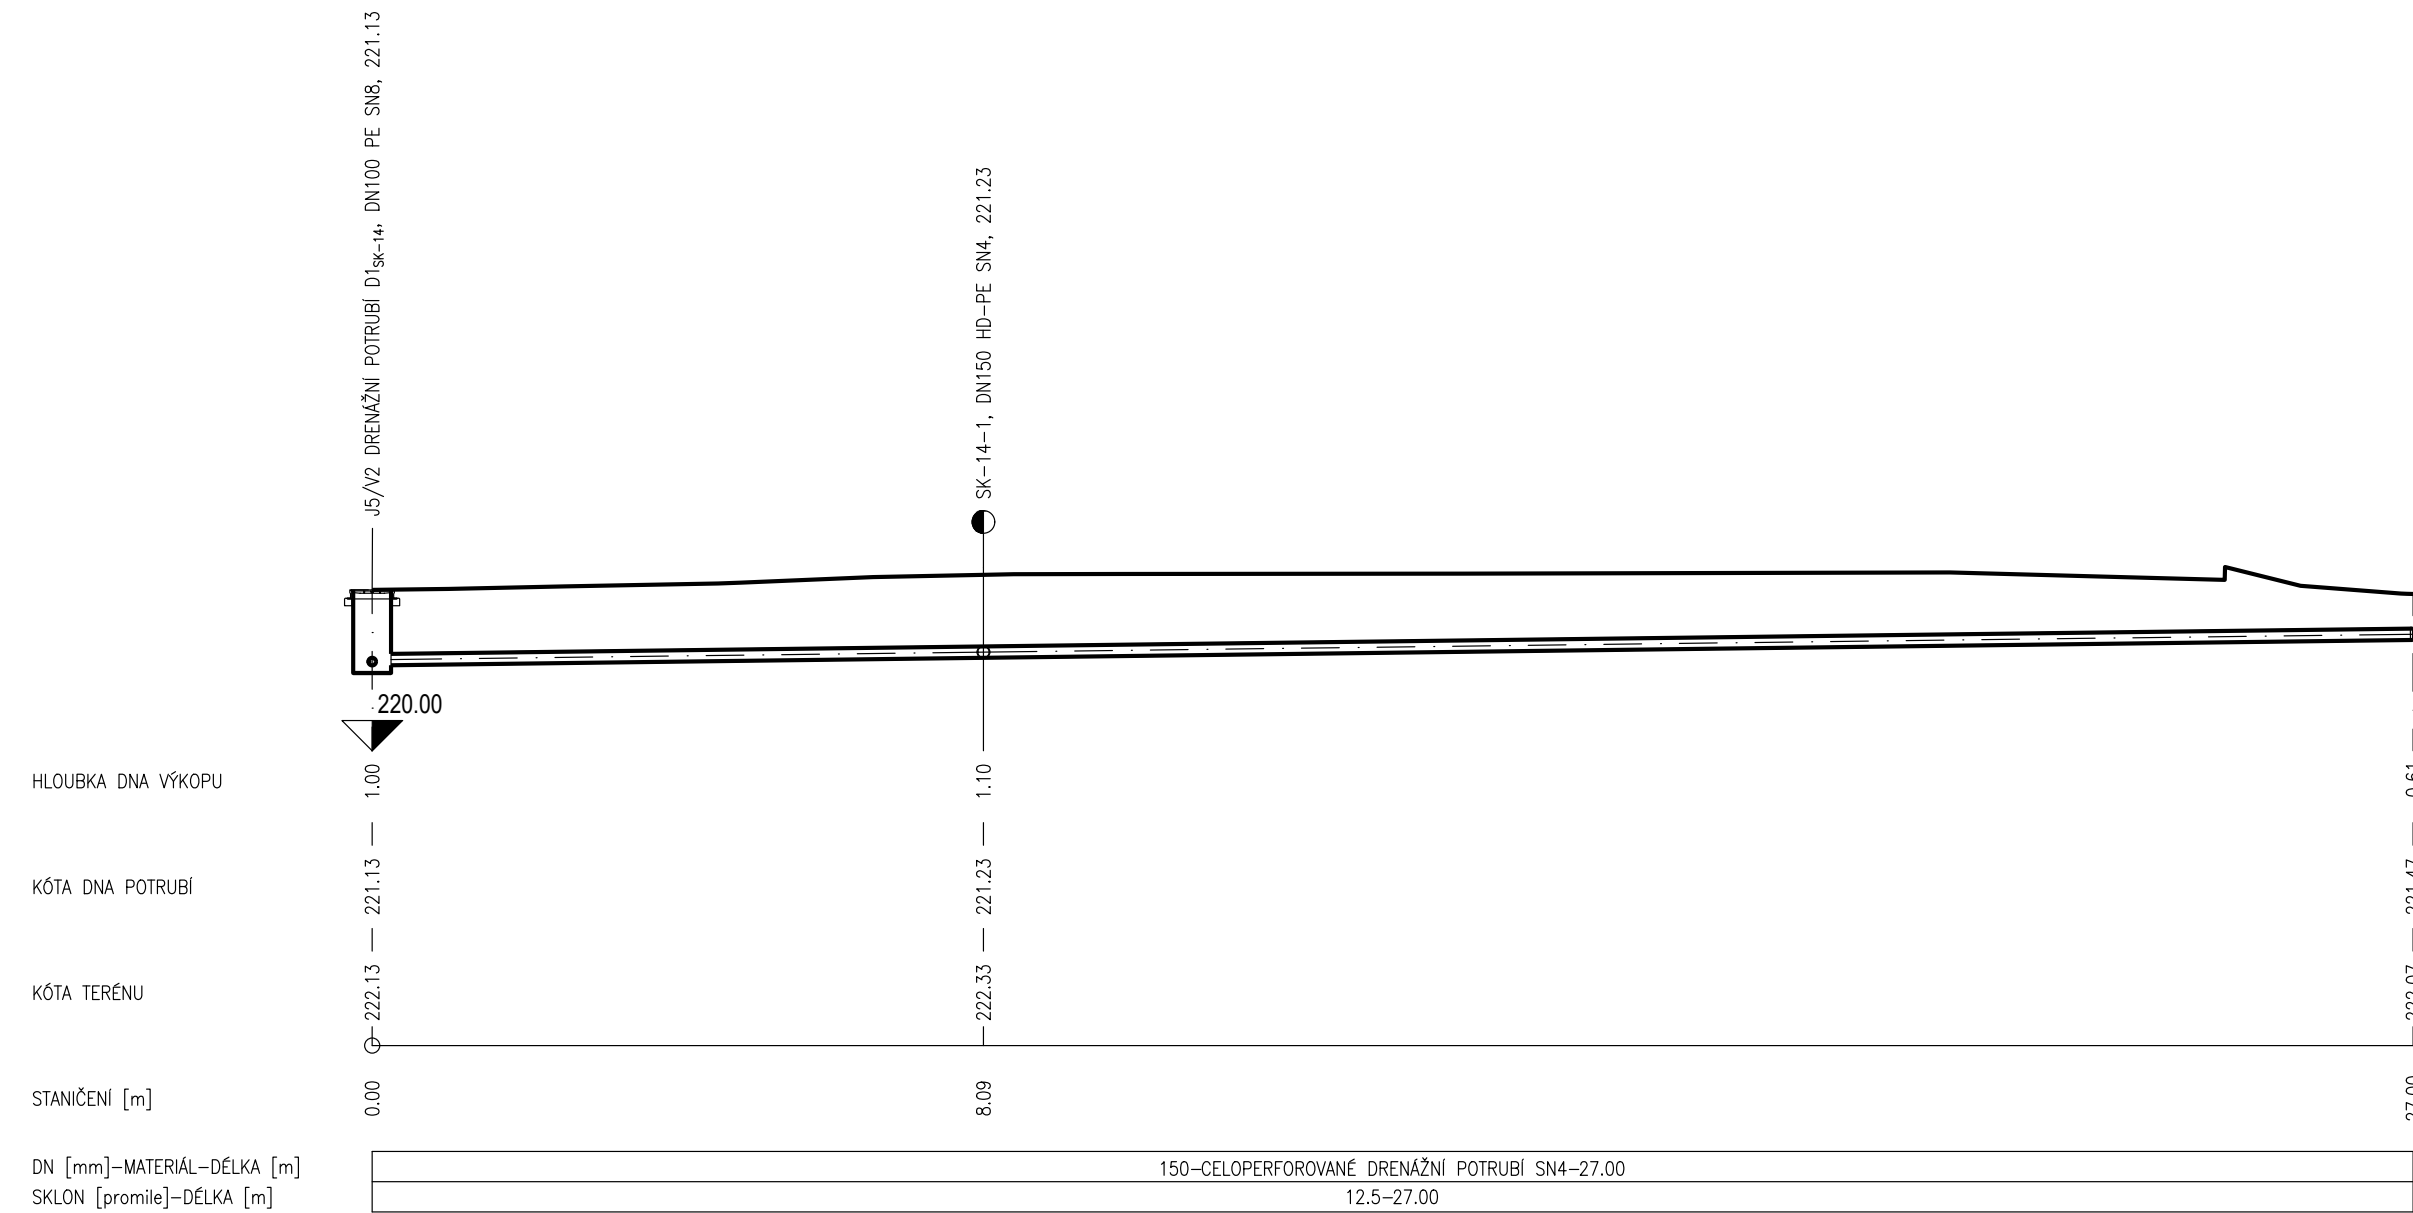


KATASTR ČÍSLO PARCELY POVRCH ÚZEMÍ VZDALENOST ŠACHET	BRNO, STŘEŽCE		
	1822/1		
	ASFALT		
	0,73	42,10	17,50

SK-14-1
MĚRÍTKO 1:100/100

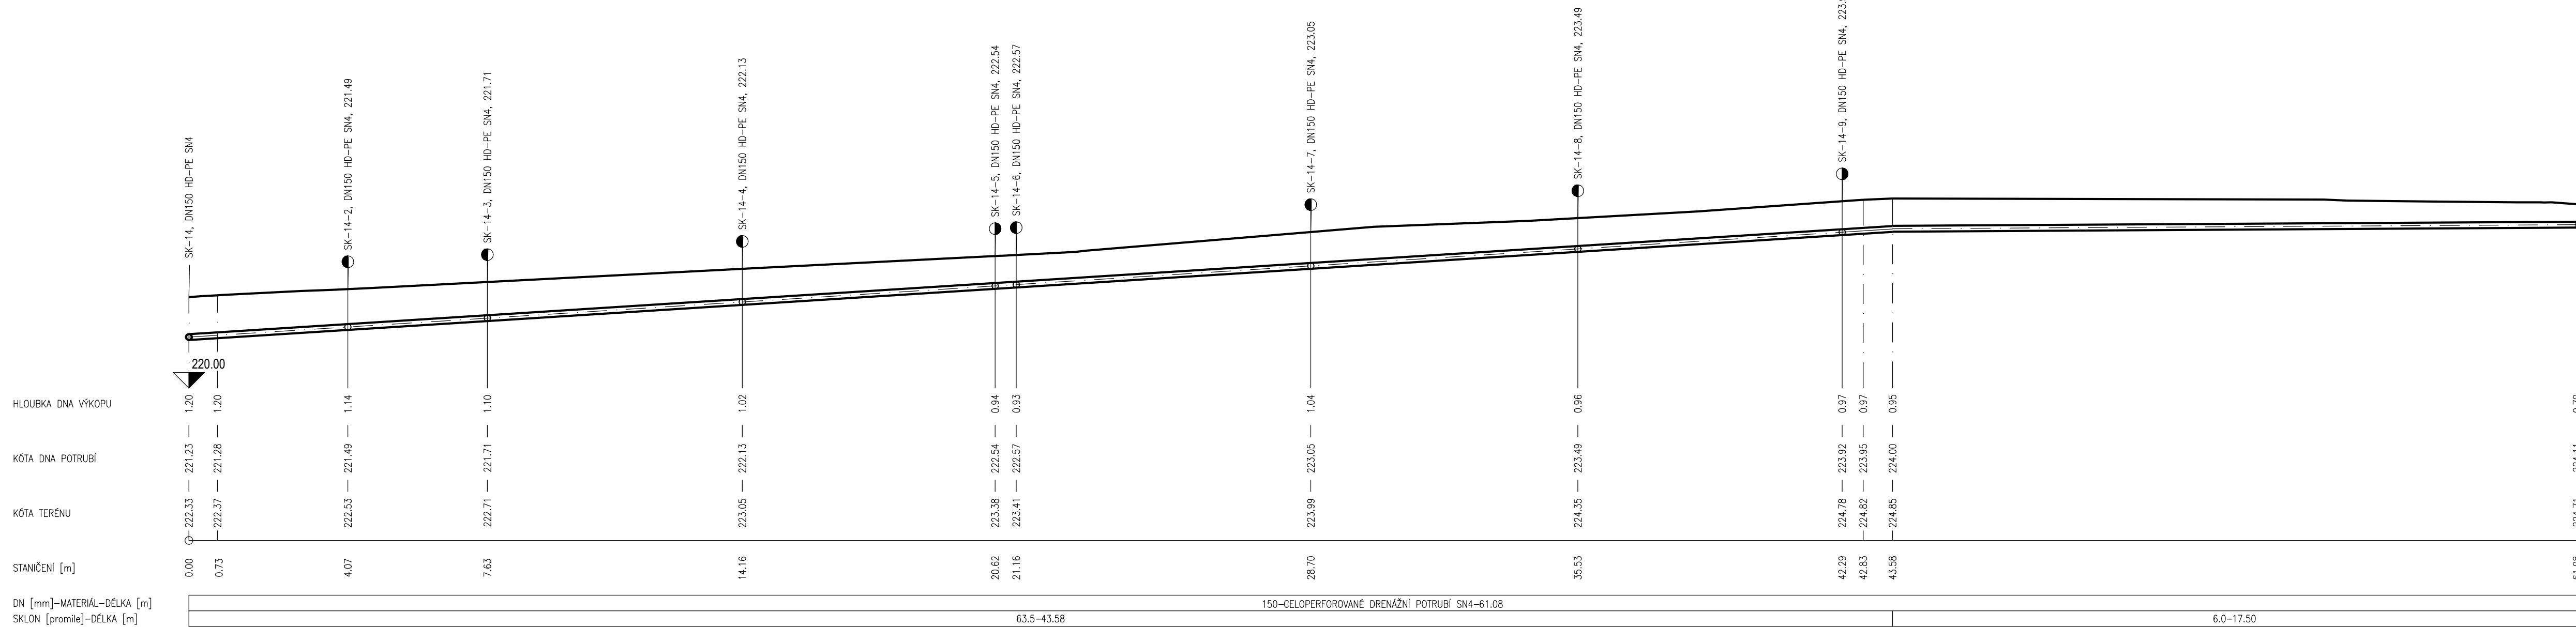


KATASTR ČÍSLO PARCELY POVRCH ÚZEMÍ VZDALENOST ŠACHET	BRNO, STŘEŽCE		
	1822/1		
	ASFALT		
	0,75	10,50	

SK-14-2
MĚRÍTKO 1:100/100

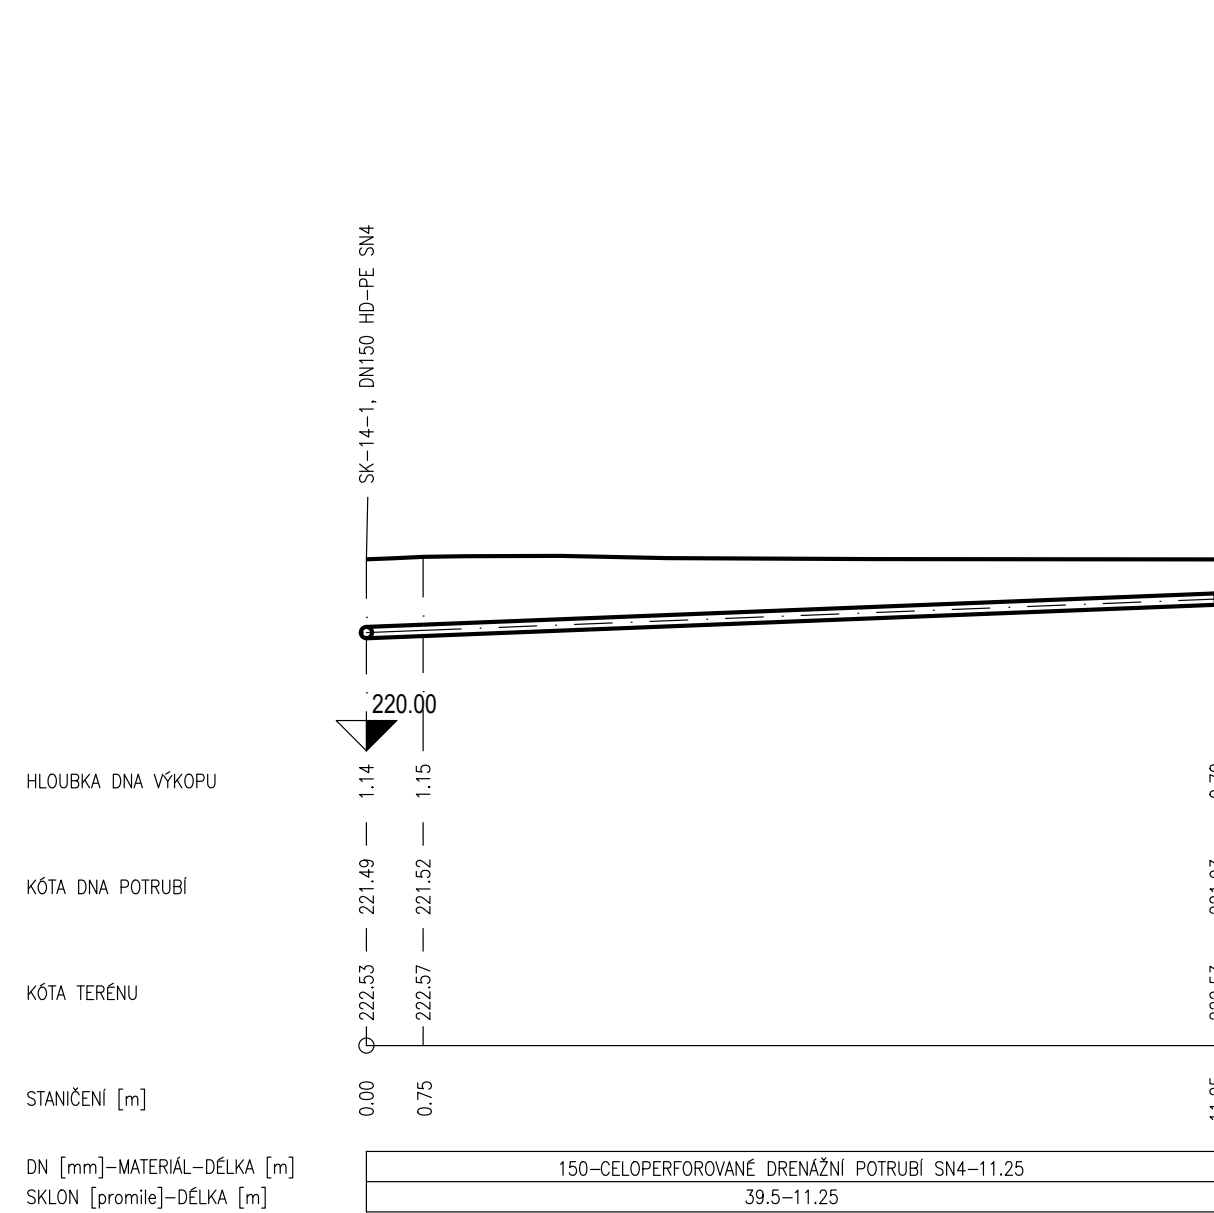


KATASTR ČÍSLO PARCELY POVRCH ÚZEMÍ VZDALENOST ŠACHET	BRNO, STŘEŽCE		
	1822/1		
	ASFALT		
	0,75	10,50	

SK-14-3
MĚRÍTKO 1:100/100

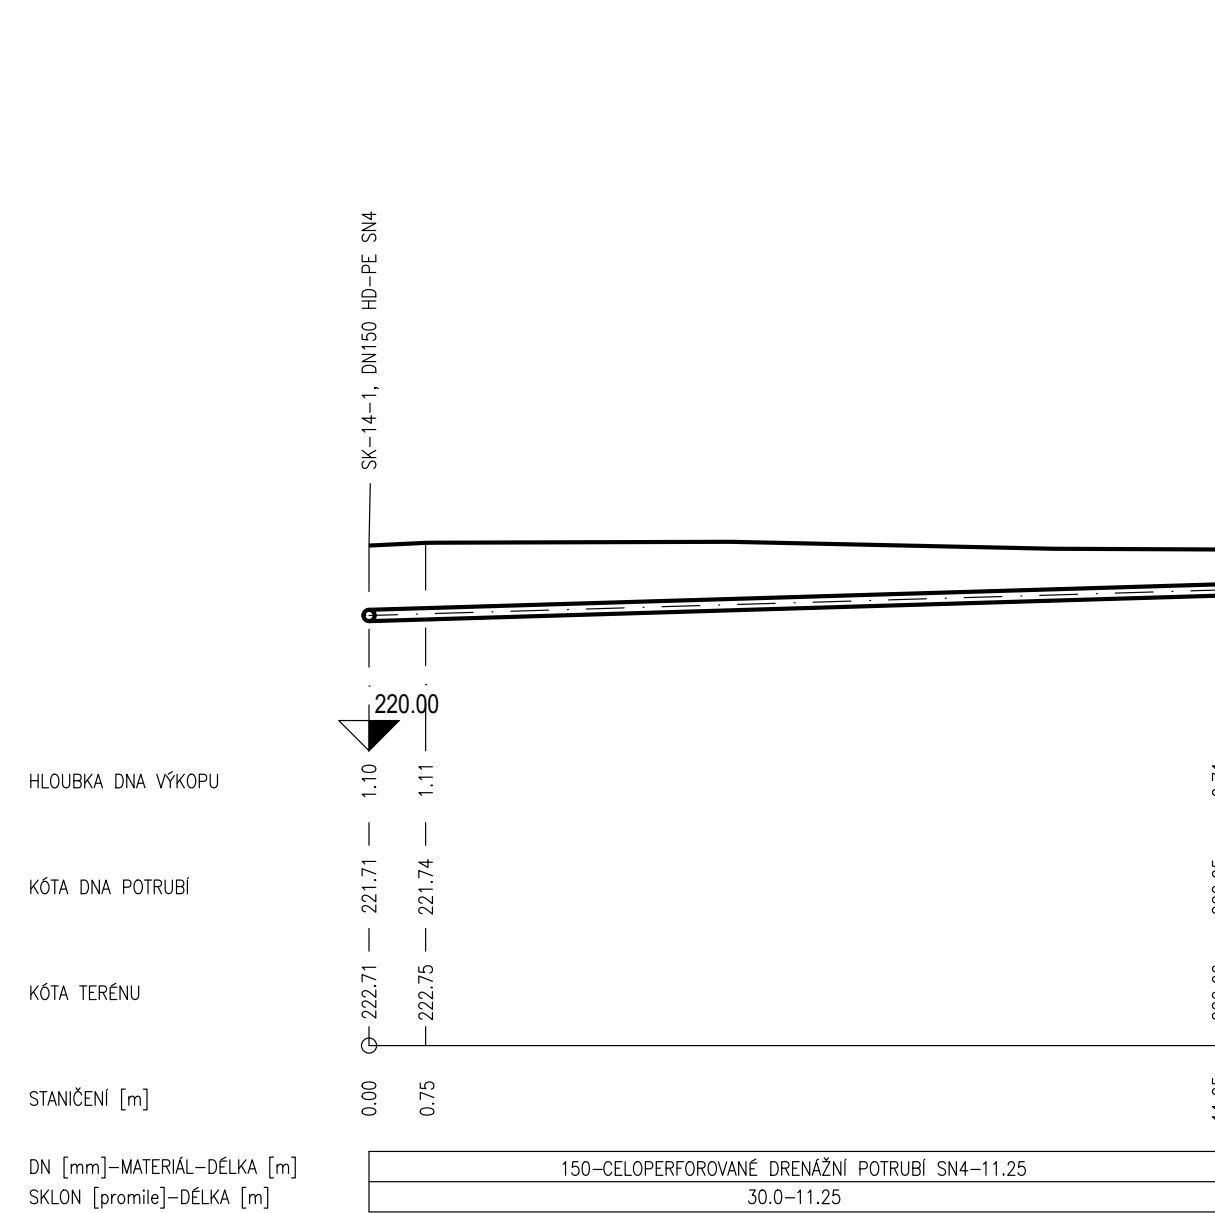


KATASTR ČÍSLO PARCELY POVRCH ÚZEMÍ VZDALENOST ŠACHET	BRNO, STŘEŽCE		
	1822/1		
	ASFALT		
	0,75	10,50	

SK-14-4
MĚRÍTKO 1:100/100

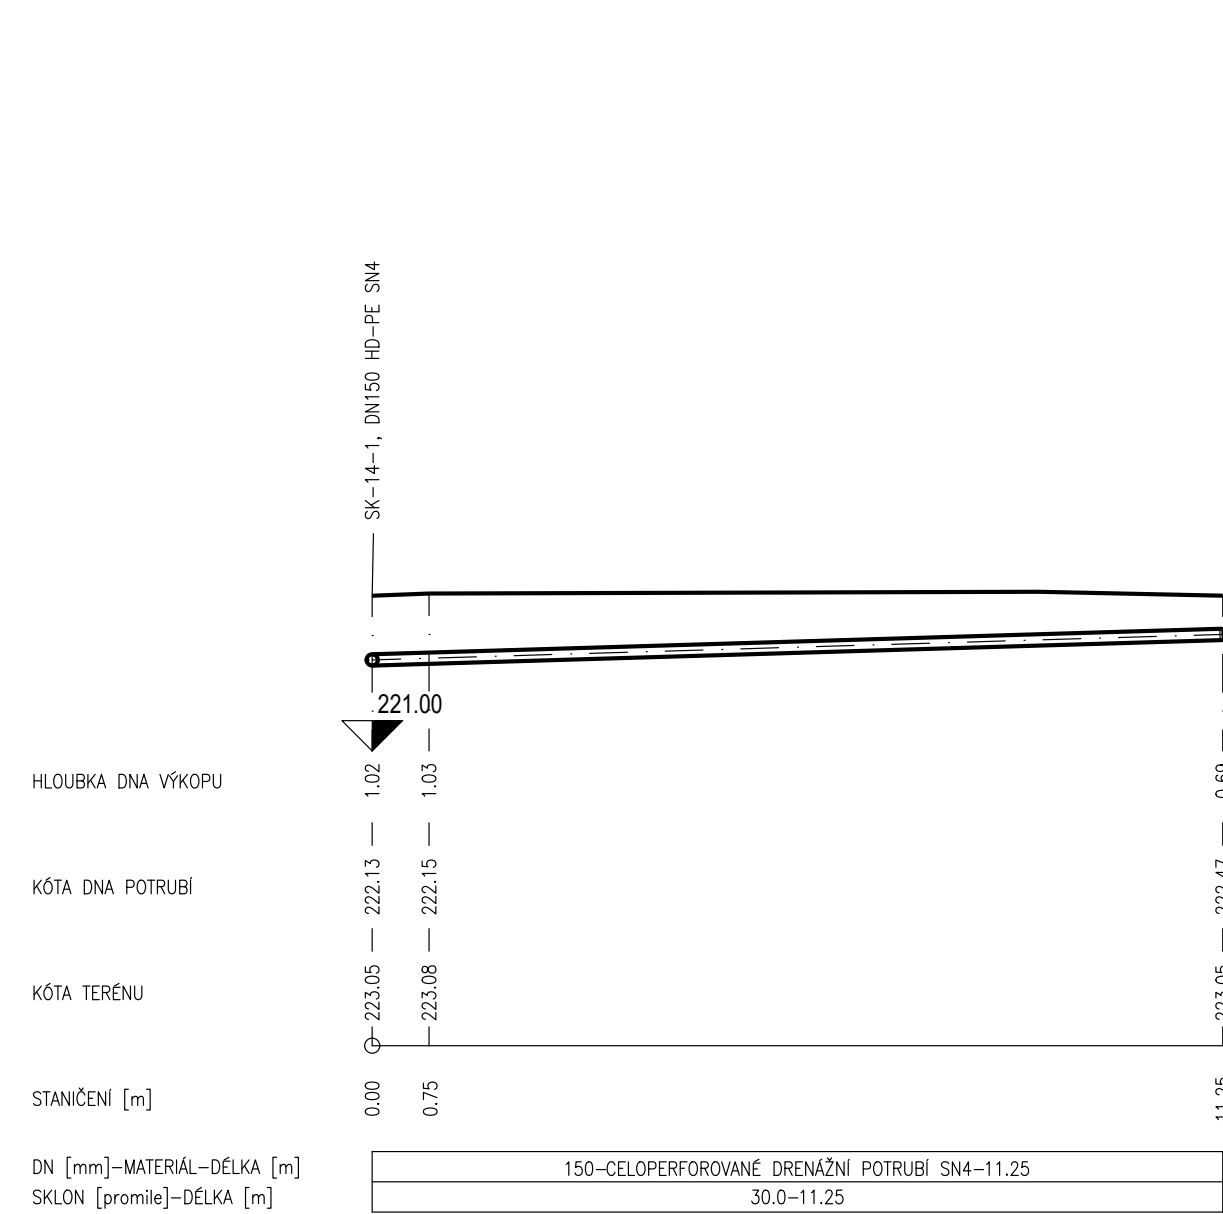


KATASTR ČÍSLO PARCELY POVRCH ÚZEMÍ VZDALENOST ŠACHET	BRNO, STŘEŽCE		
	1822/1		
	ASFALT		
	1,50	6,50	

SK-14-5
MĚRÍTKO 1:100/100

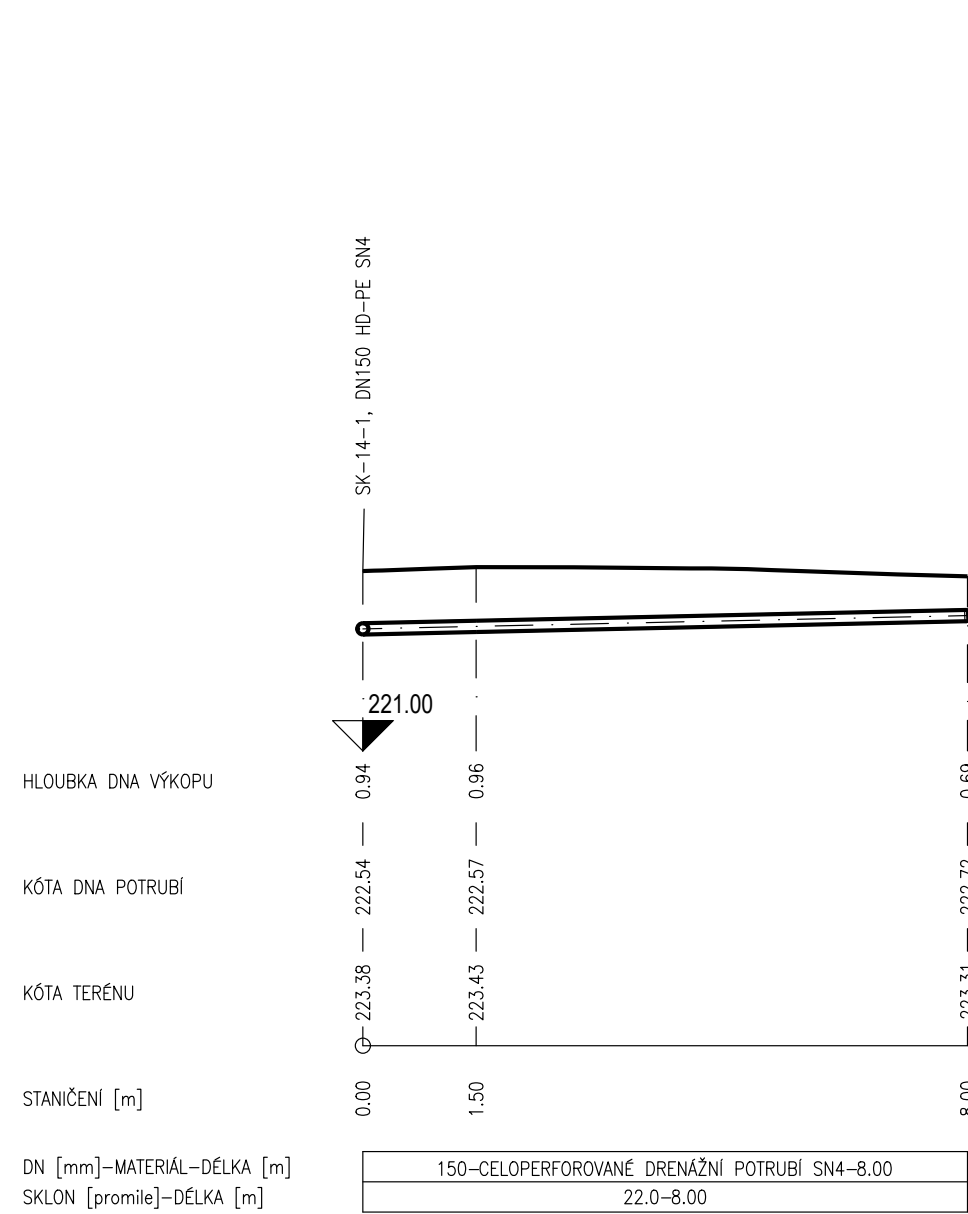


KATASTR ČÍSLO PARCELY POVRCH ÚZEMÍ VZDALENOST ŠACHET	BRNO, STŘEŽCE		
	1822/1		
	ASFALT		
	0,75	17,90	

SK-14-6
MĚRÍTKO 1:100/100

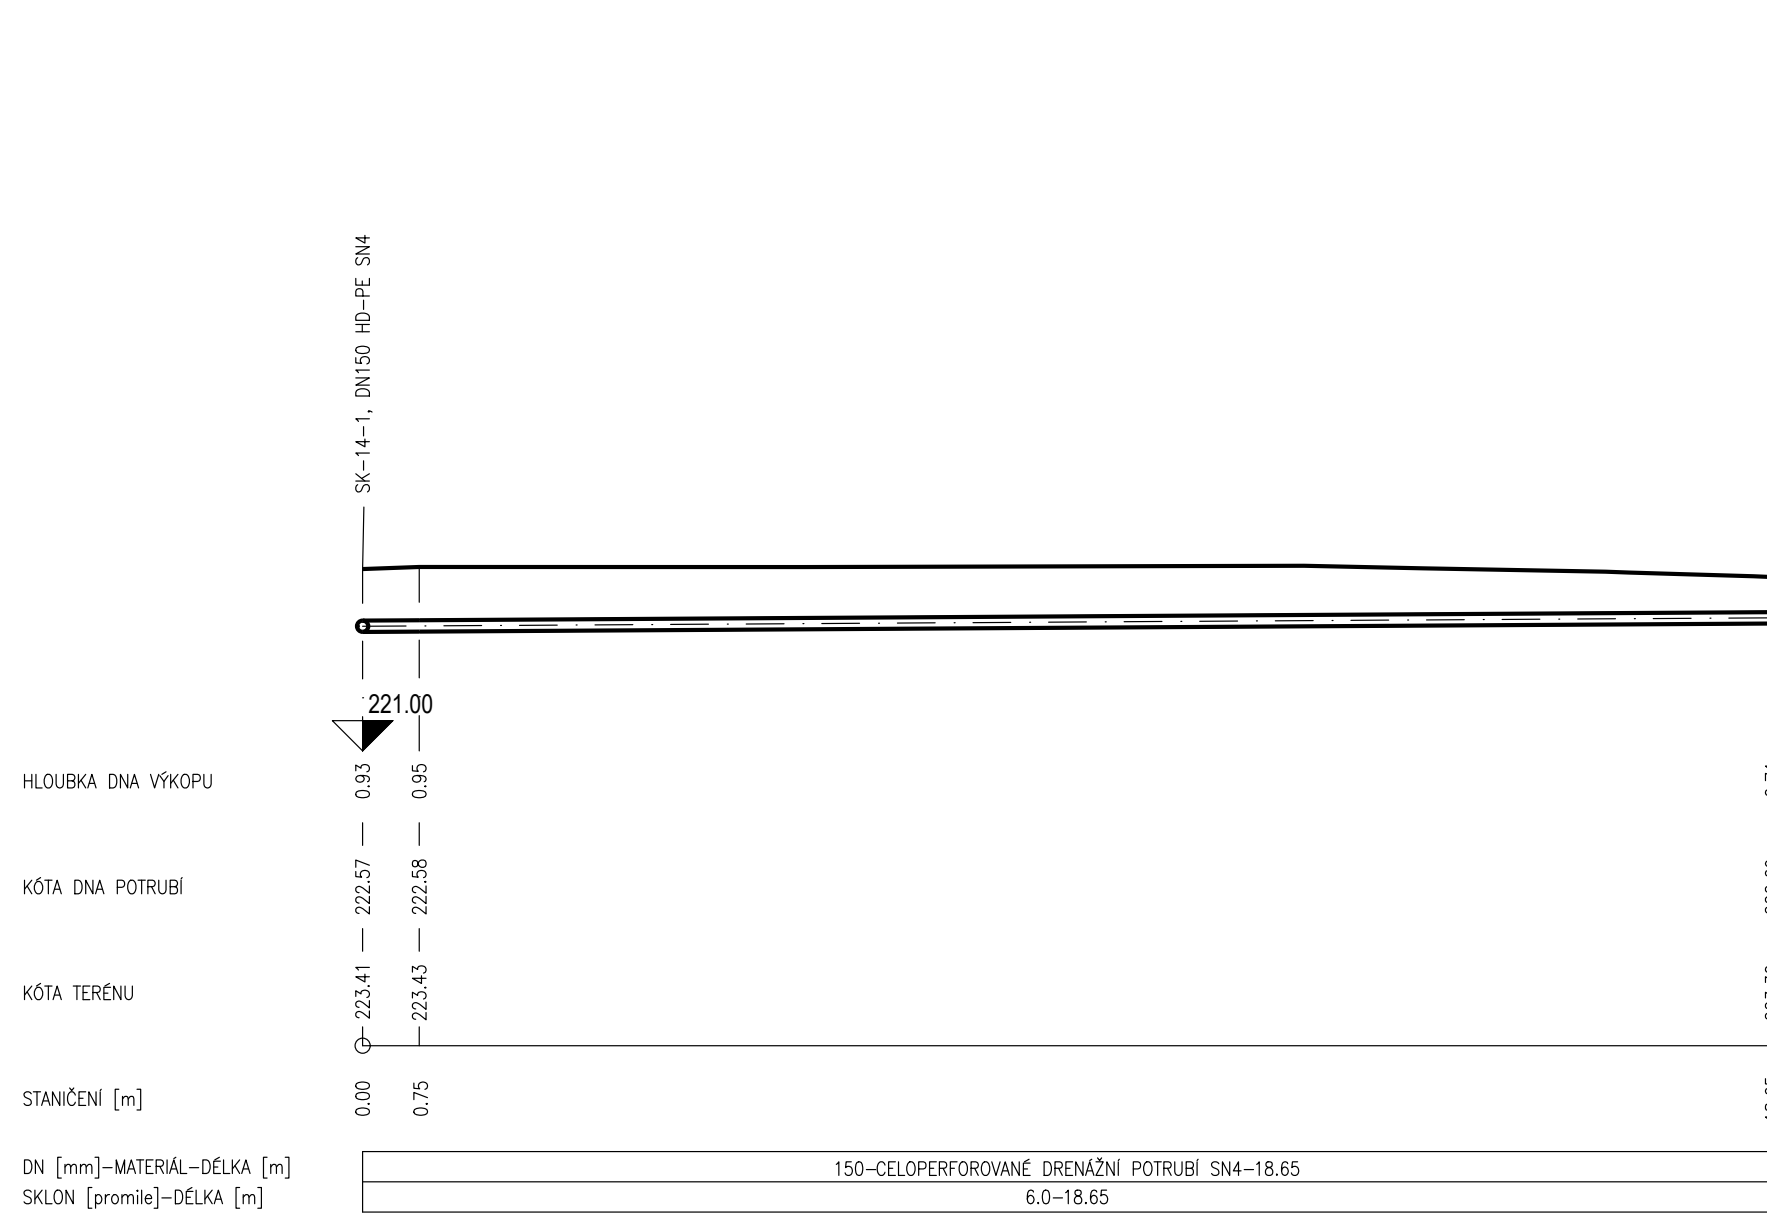


KATASTR ČÍSLO PARCELY POVRCH ÚZEMÍ VZDALENOST ŠACHET	BRNO, STŘEŽCE		
	1822/1		
	ASFALT		
	0,75	10,82	

SK-14-7
MĚRÍTKO 1:100/100

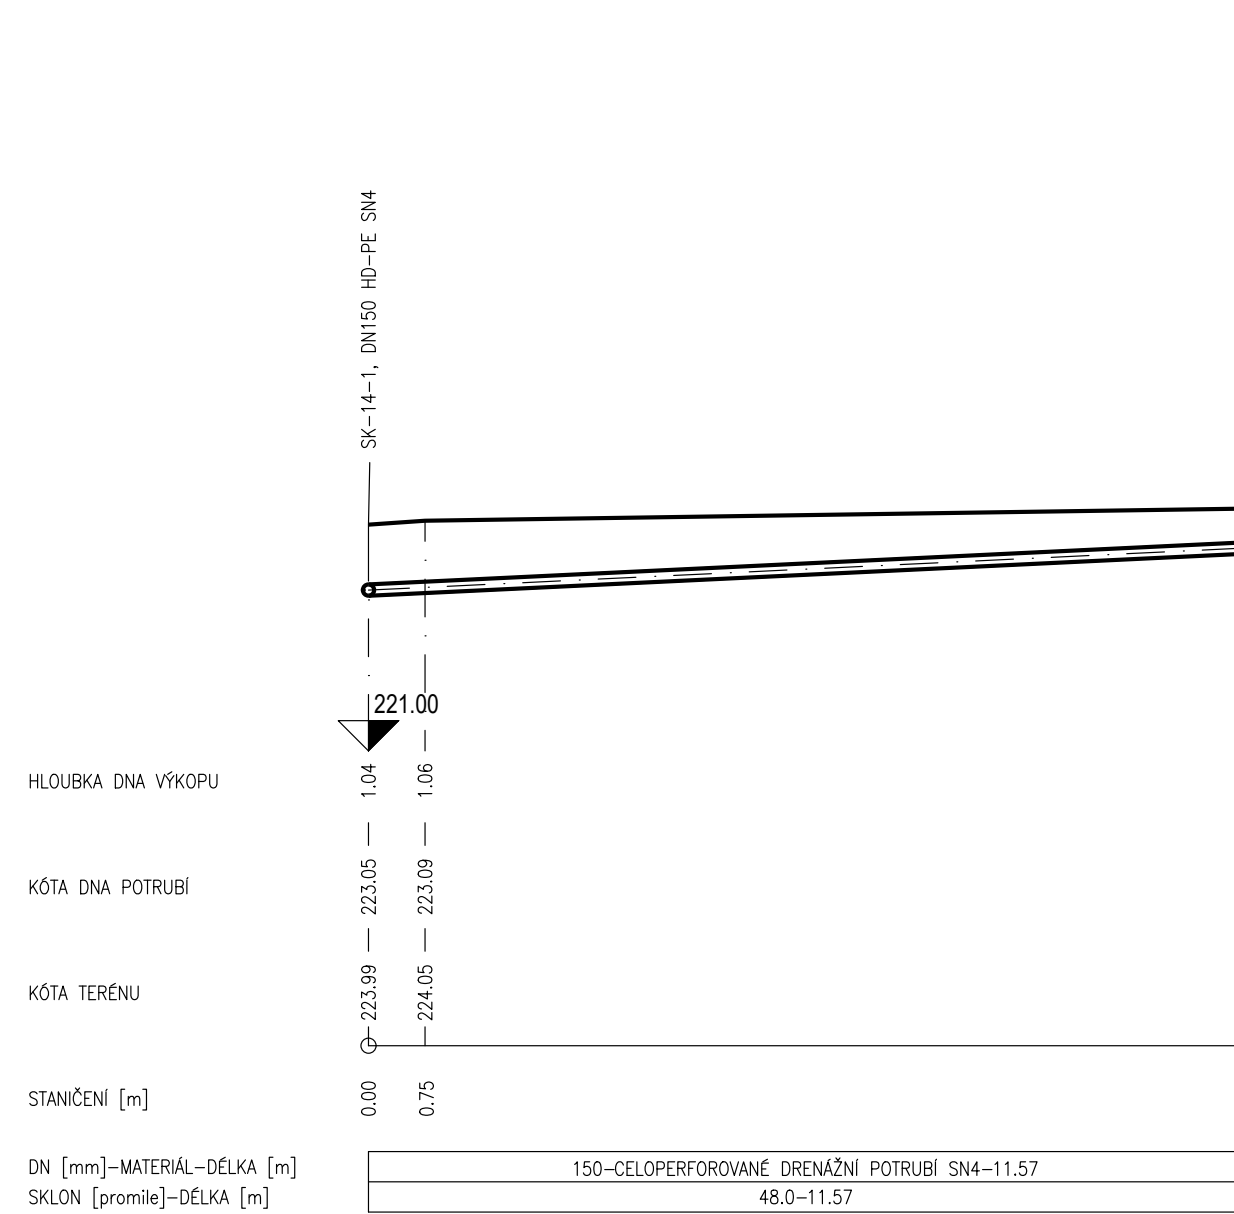


KATASTR ČÍSLO PARCELY POVRCH ÚZEMÍ VZDALENOST ŠACHET	BRNO, STŘEŽCE		
	1822/1		
	ASFALT		
	0,75	10,50	

SK-14-8
MĚRÍTKO 1:100/100

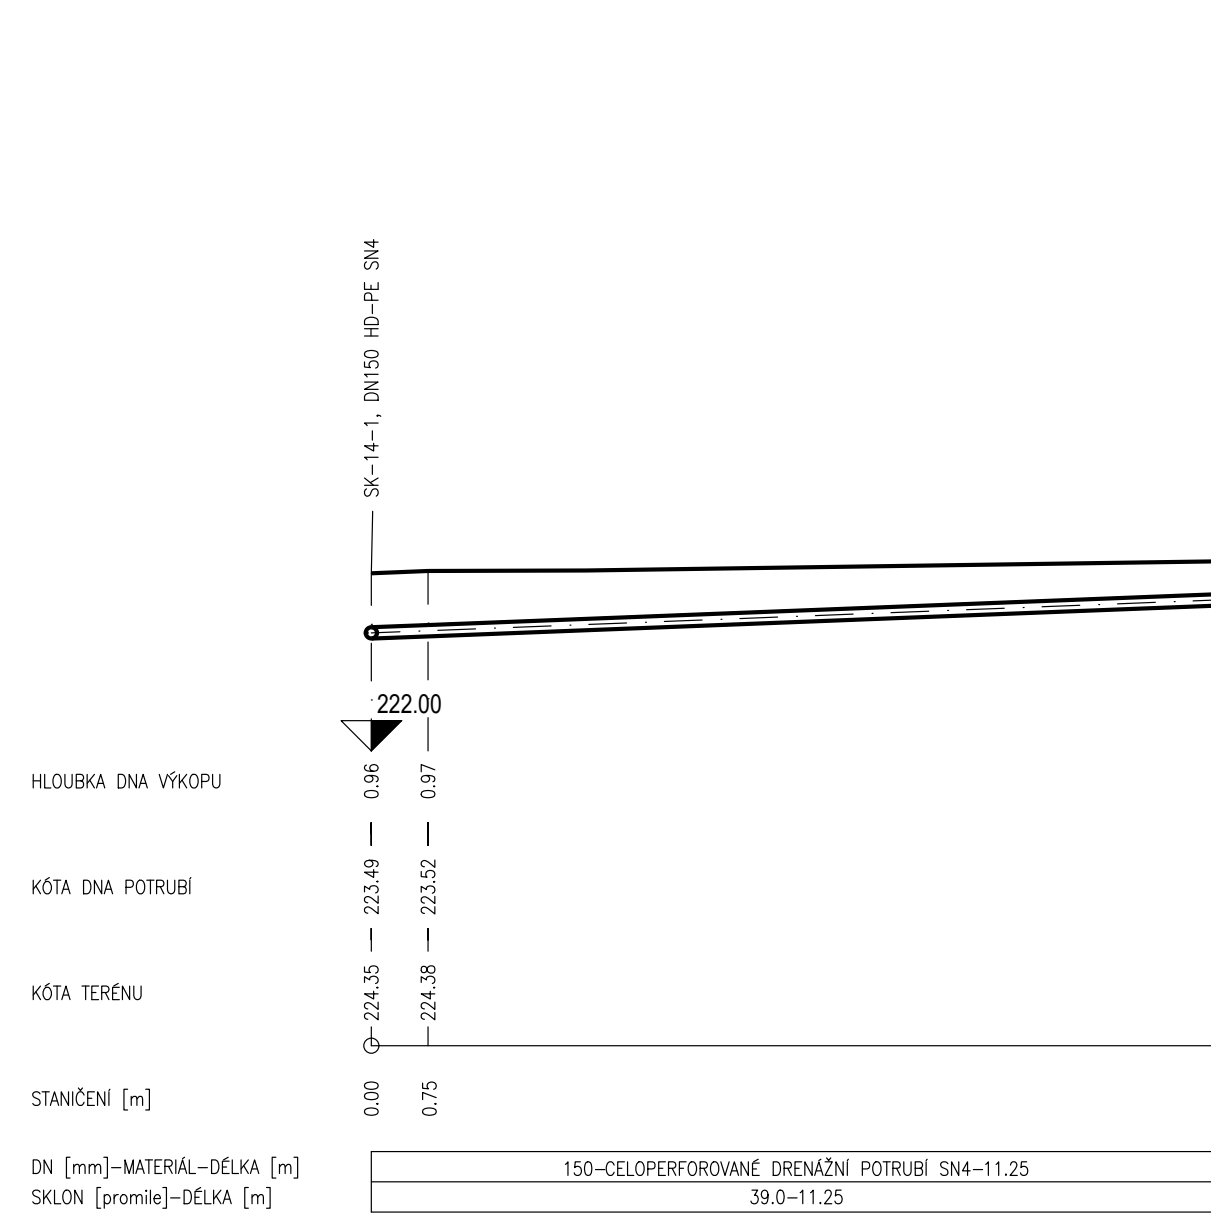

KATASTR ČÍSLO PARCELY POVRCH ÚZEMÍ VZDALENOST ŠACHET	BRNO, STŘEŽCE		
	1822/1		
	ASFALT		
	1,50	6,00	

SK-14-9
MĚRÍTKO 1:100/100

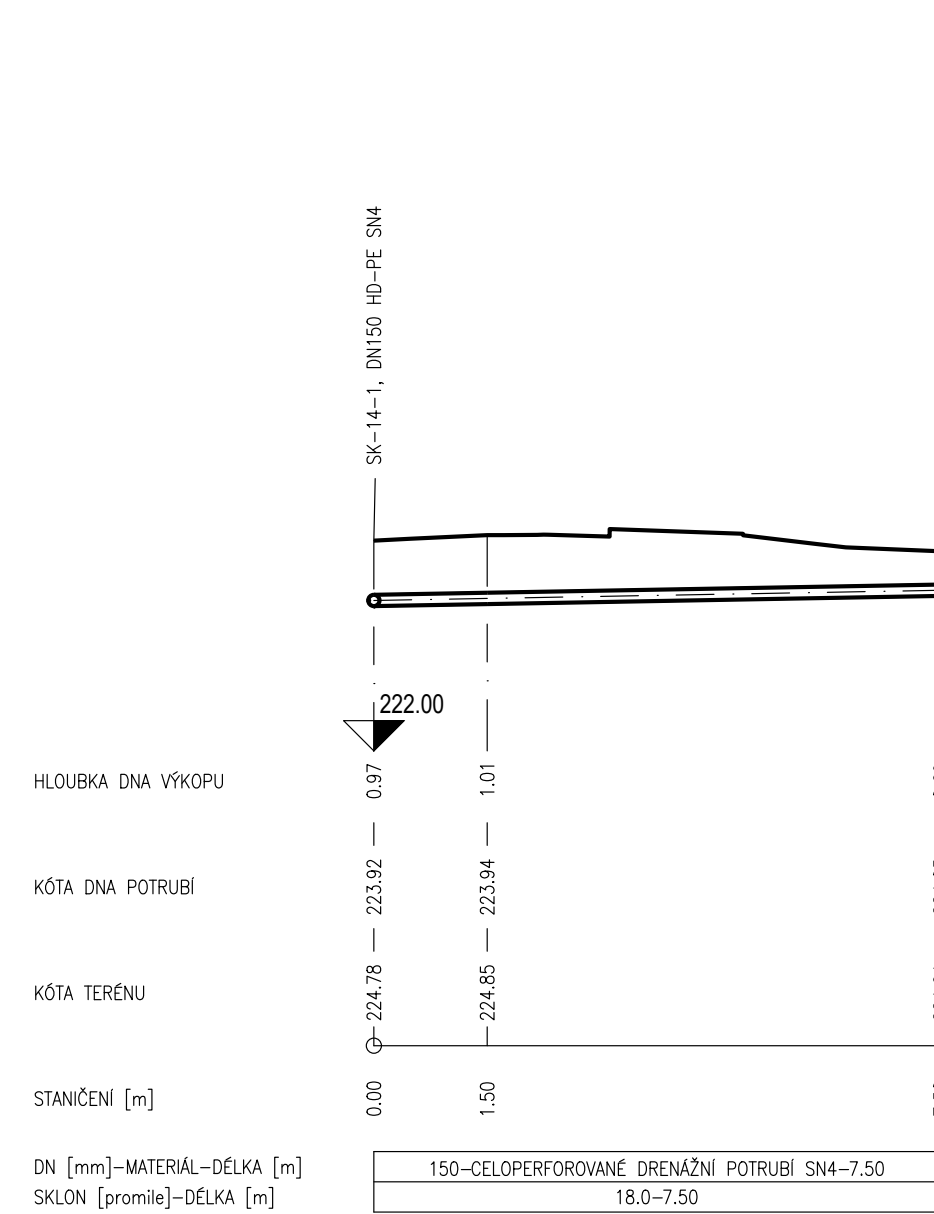

D.1.2 FÁZE 2.2

SOUHRNNÝ SYSTÉM: VÝŠKOVÝ SYSTÉM:		S-TEK B.p.v.	
VEDOUcí PROJEKTANT - HP		ING. PETER BLÜCK	
ZODPOVĚDNÝ PROJEKTANT		ING. JARĚ VÍTEK	
VYPRACOVAL		LENKA RYBÍČKOVÁ	
KONTROLOVAL		ING. ARCH. MICHAELA VACKOVÁ, PH.D.	
MÍSTO / KATASTRÁLNÍ ÚZEMÍ		JINOMČANSKÝ STŘEŽCE	
OBJEDNATEL, INVESTOR		STATUTÁRNÍ MĚSTO BRNO, Dopravní podnik Brno, 1991, 602 00 Brno	
NÁZEV AKCE:		REKONSTRUKCE ASFALTOVÝCH CEST NA ÚSTŘEDNÍM HRBITOVÉ MĚSTA BRNA	
NÁZEV OBJEKTU:		SO301 AREÁLOVÝ ODVODNOVACÍ SYSTÉM	
NÁZEV VÝKRESU:		PODÉLNÉ PROFILY ODVODNĚNÍ HROBOVÝCH SKUPIN SK-14	
DATUM		ZAK. Č. 20757	
FORMÁT		14 x A4	
MĚRÍTKO		1:100/100	
STUPĚŇ		POPS	
ZAK. ČÍSLO		200180	
C. SOUPRAVY		C. VÝKRESU	

03.24