


PAVILON A - PŮDORYS 2. NP M 1:100

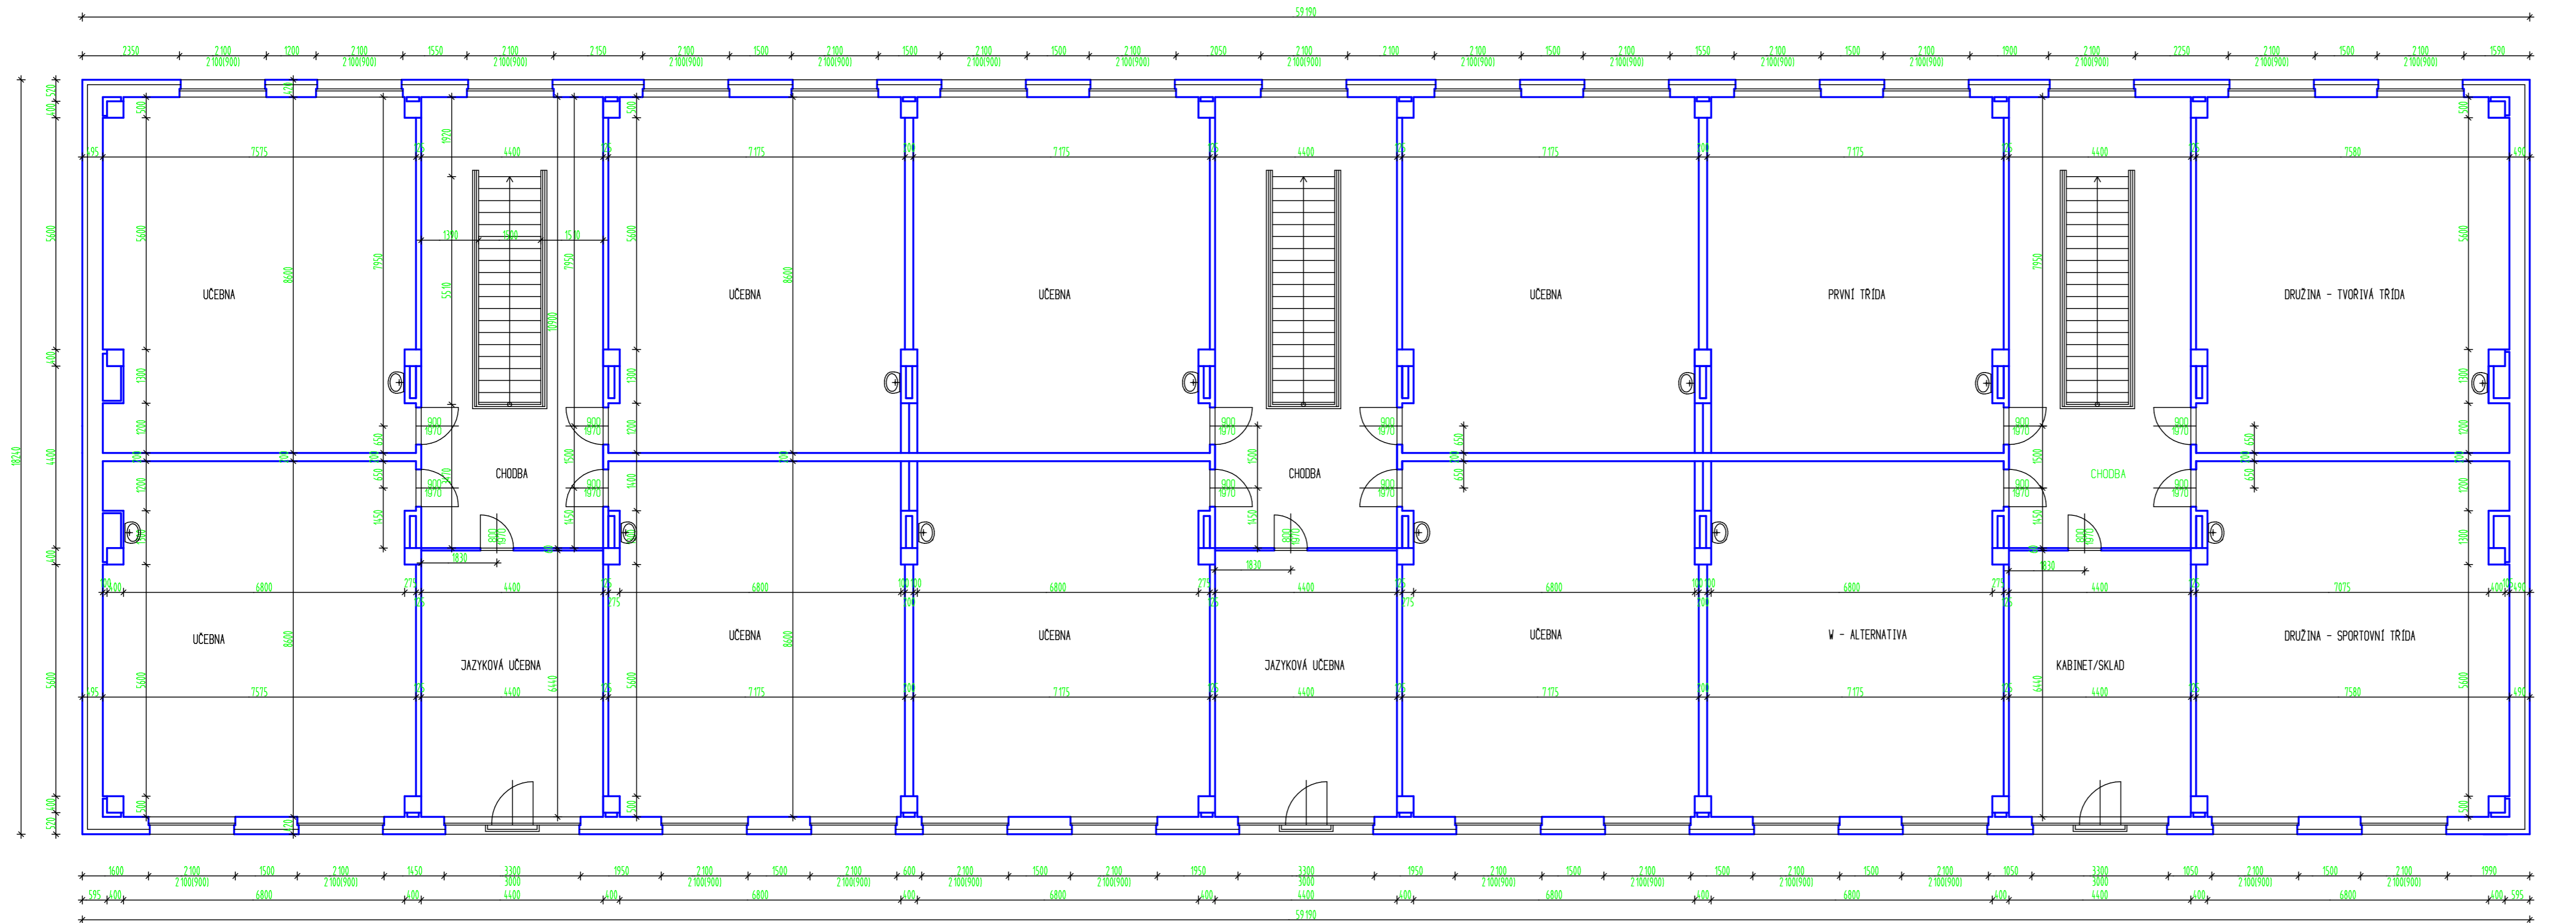

PROJEKTANT: ING. ZUZANA DORAZILOVÁ Ivanovické náměstí 28 a 620 00 BRNO	INVESTOR: STATUTÁRNÍ MĚSTO BRNO DOMINIKÁNSKÉ NÁMĚSTÍ 1 601 67 BRNO	DATUM: 12/2014
BRNO, PLOVDIVSKÁ 2572/8 - ZAMĚŘENÍ STÁVAJÍCÍHO STAVU BUDOVY WZŠ A MŠ PLOVDIVSKÁ 8		FORMÁT: 4 A4
PAVILON A - PŮDORYS 2. NP		ÚČEL: ZAMĚŘENÍ SS
		MERÍTKO: C. VÝKRESU: 1:100
		3