


PAVILON B - PŮDORYS 1. NP M 1:100

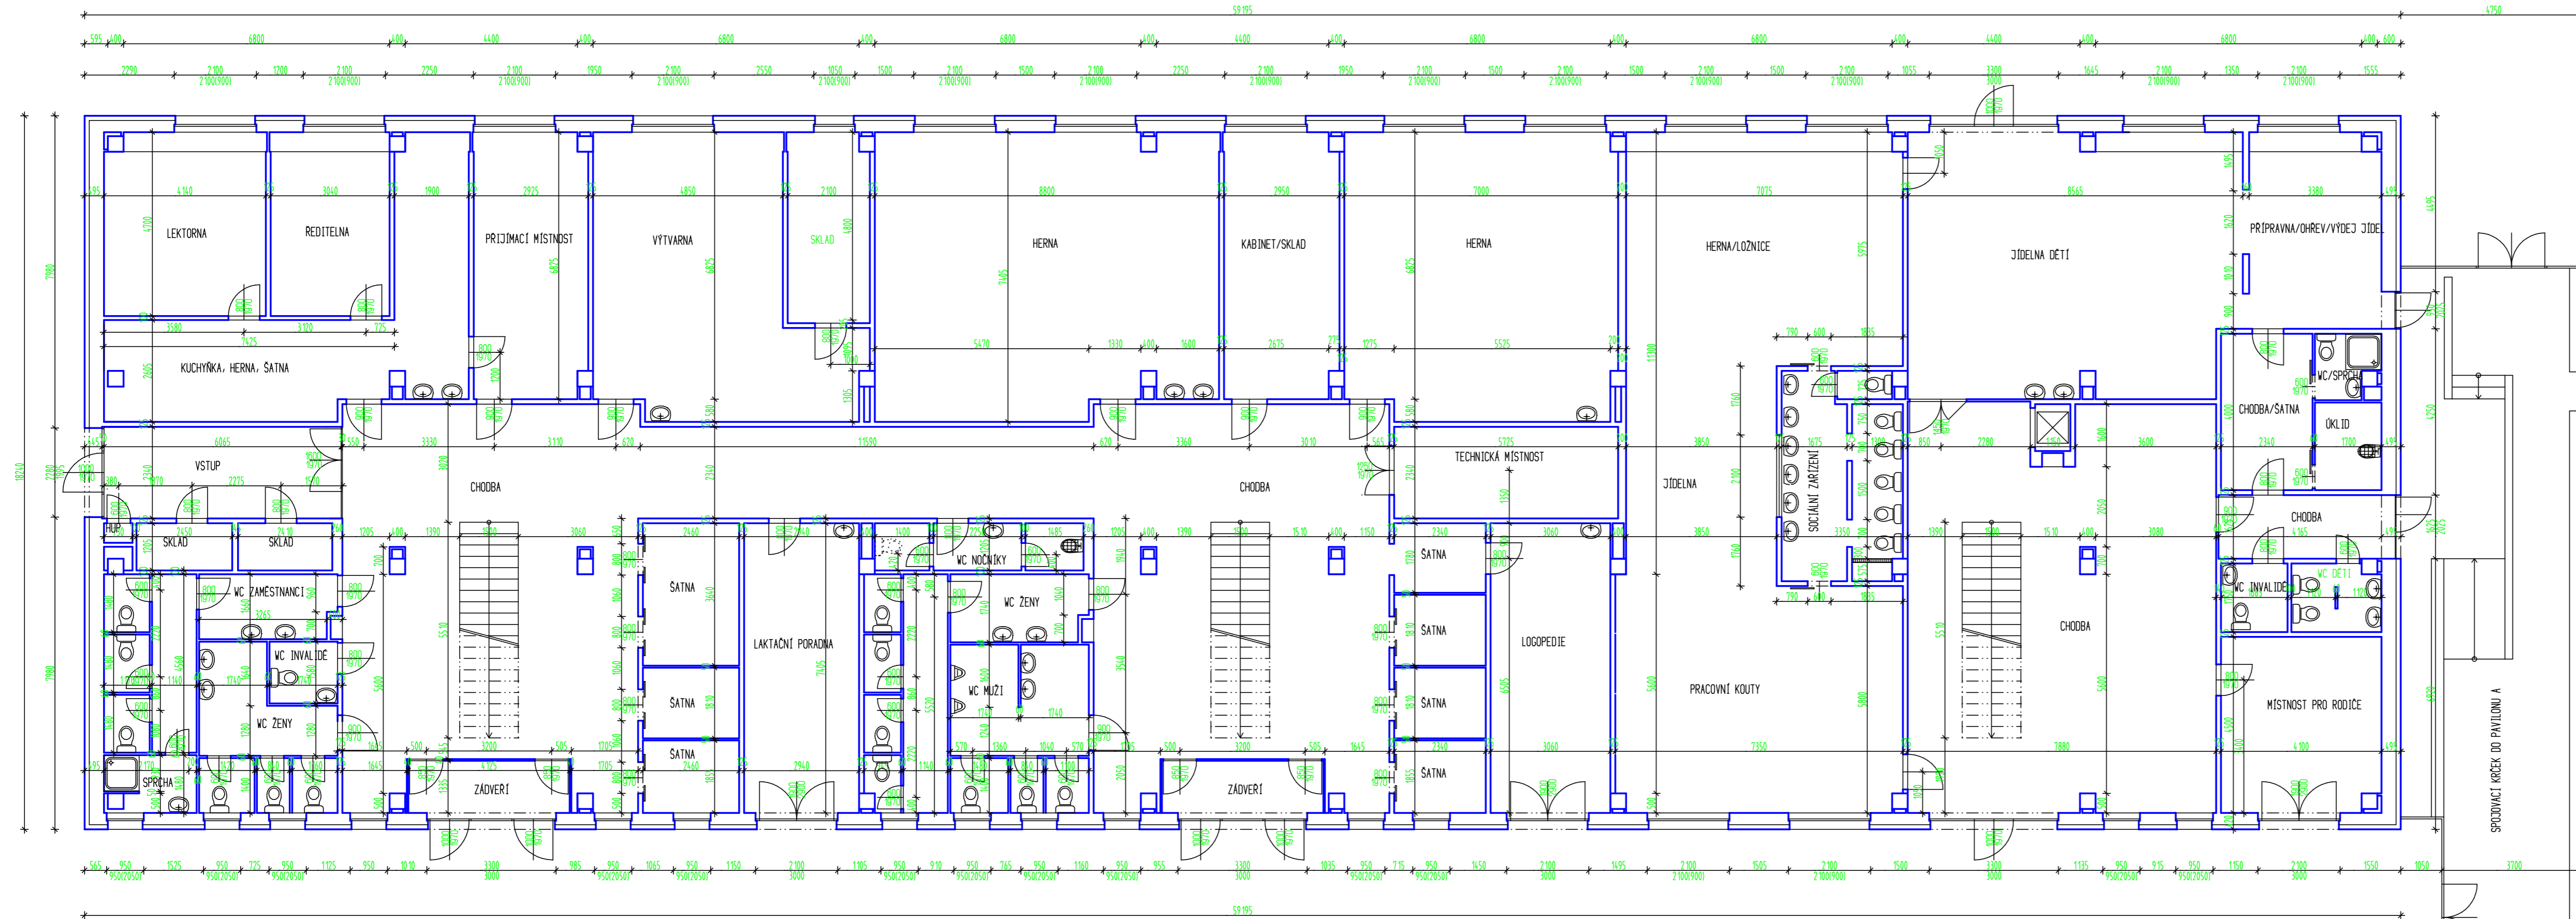

PROJEKTANT: ING. ZUZANA DORAZILOVÁ Ivanovické náměstí 28 a 620 00 BRNO	INVESTOR: STATUTÁRNÍ MĚSTO BRNO DOMINIKÁNSKÉ NÁMĚSTÍ 1 601 67 BRNO	DATUM: 12/2014
BRNO, PLOVDIYSKÁ 2572/8 - ZAMĚŘENÍ STÁVĚJÍCÍHO STAVU BUDOVY WZS A MŠ PLOVDIYSKÁ 8		FORMÁT: 4 A4
PAVILON B - PŮDORYS 1. NP		ÚČEL: ZAMĚŘENÍ SS
		MĚŘITKO: C. VÝKRESU: 1:100 4