


PAVILON B - PŮDORYS 2. NP M 1:100

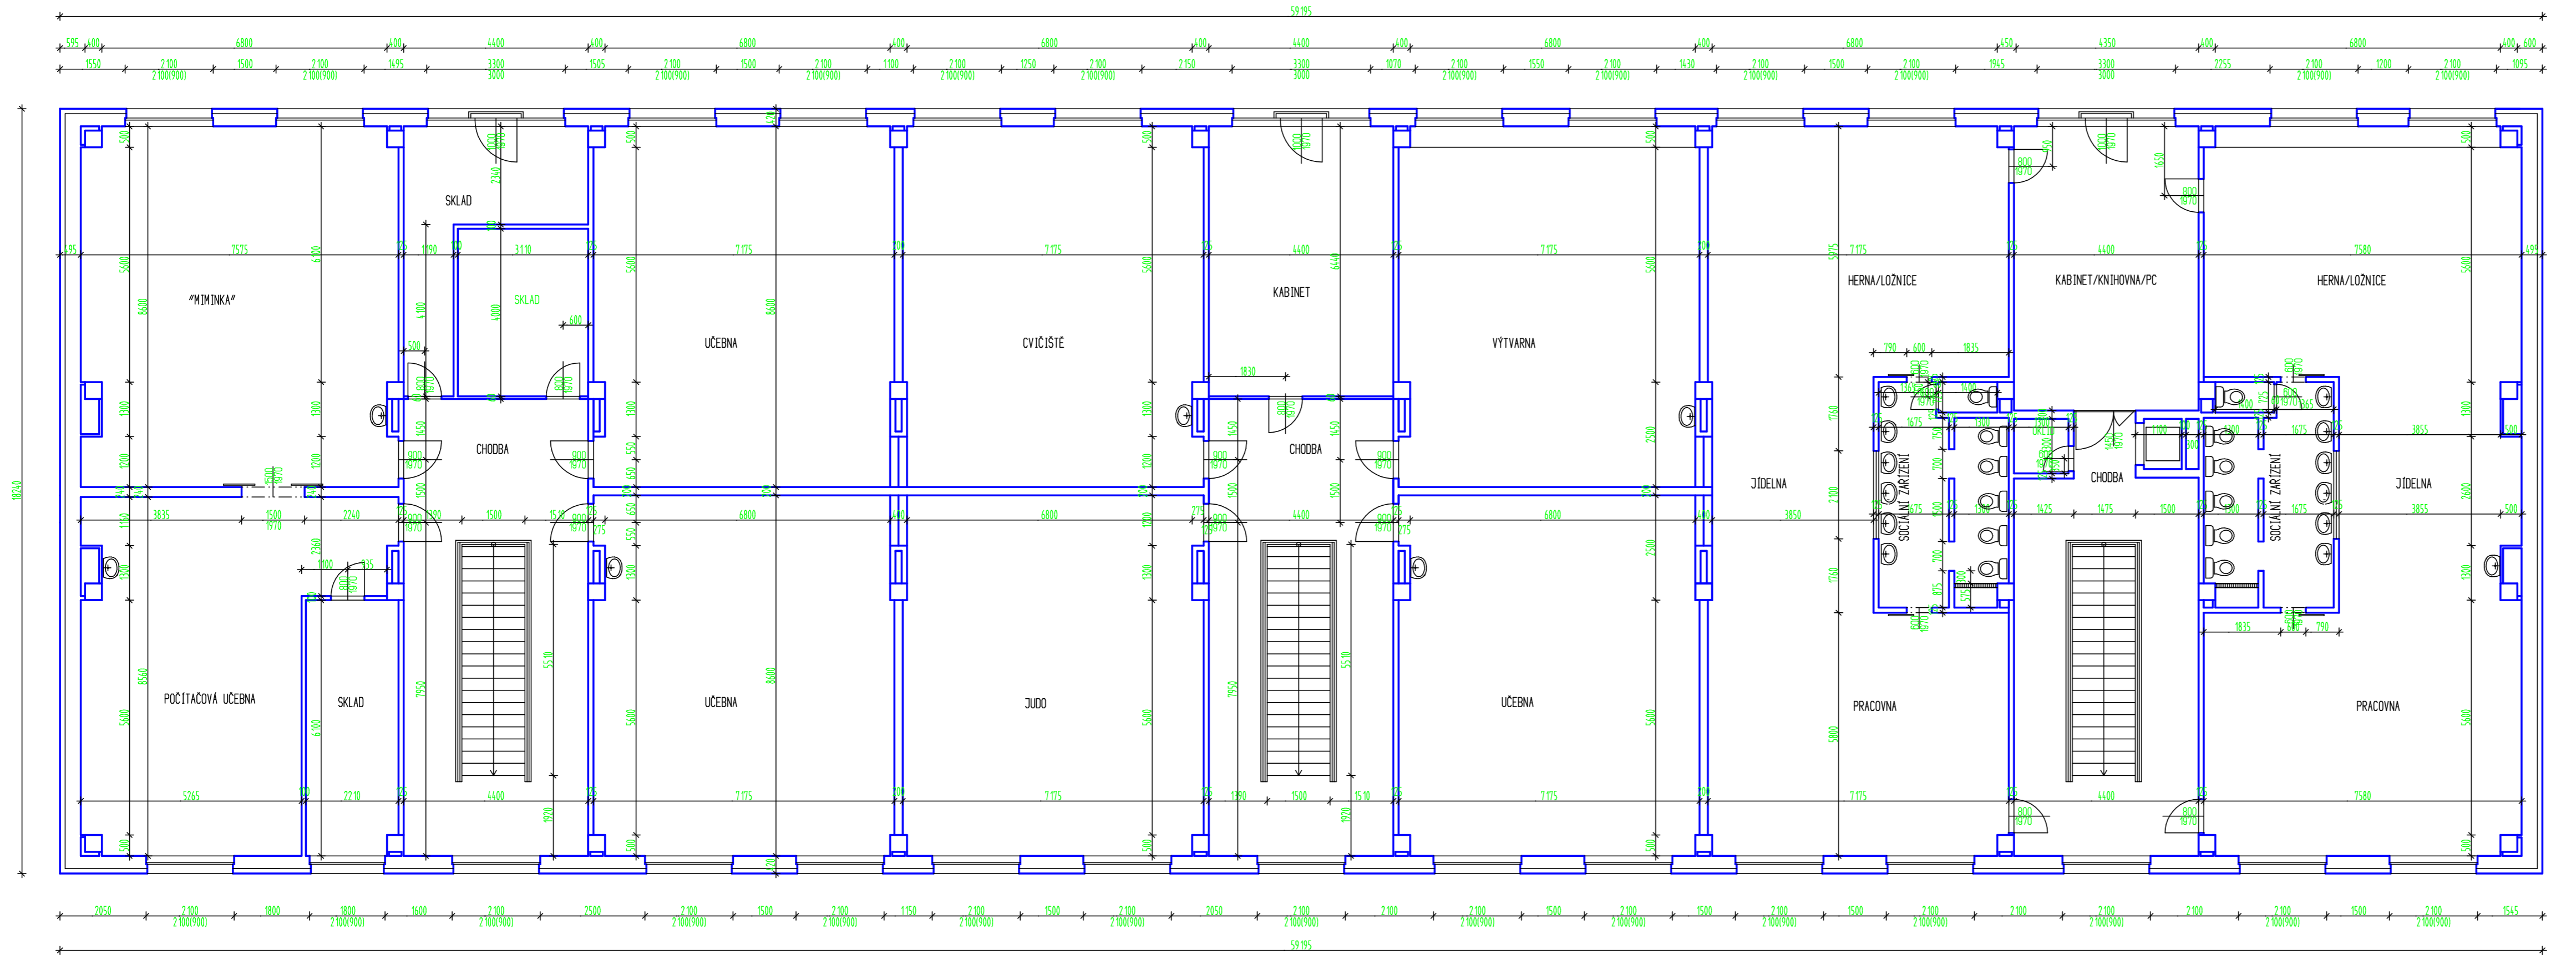

| | | |
|--|--|-------------------|
| PROJEKTANT: ING. ZUZANA DORAŽILOVÁ Ivanovické náměstí 28 a 620 00 BRNO | INVESTOR: STATUTÁRNÍ MĚSTO BRNO DOMINIKÁNSKÉ NÁMĚSTÍ 1 601 67 BRNO | DATUM: 12/2014 |
| BRNO, PLOYDIVSKÁ 2572/8 - ZAMĚŘENÍ STÁVAJÍCÍHO STAVU BUDOVY WZS A MŠ PLOYDIVSKÁ 8 | | FORMÁT: 4 A4 |
| PAVILON B - PŮDORYS 2. NP | | ÚČEL: ZAMĚŘENÍ SS |
| | | MĚRÍTKO: 1:100 |
| | | Č. VÝKRESU: 5 |