



PŮDORYS 1NP, ŘEZ A-A, POHLEDY, M 1:100


PŮDORYS

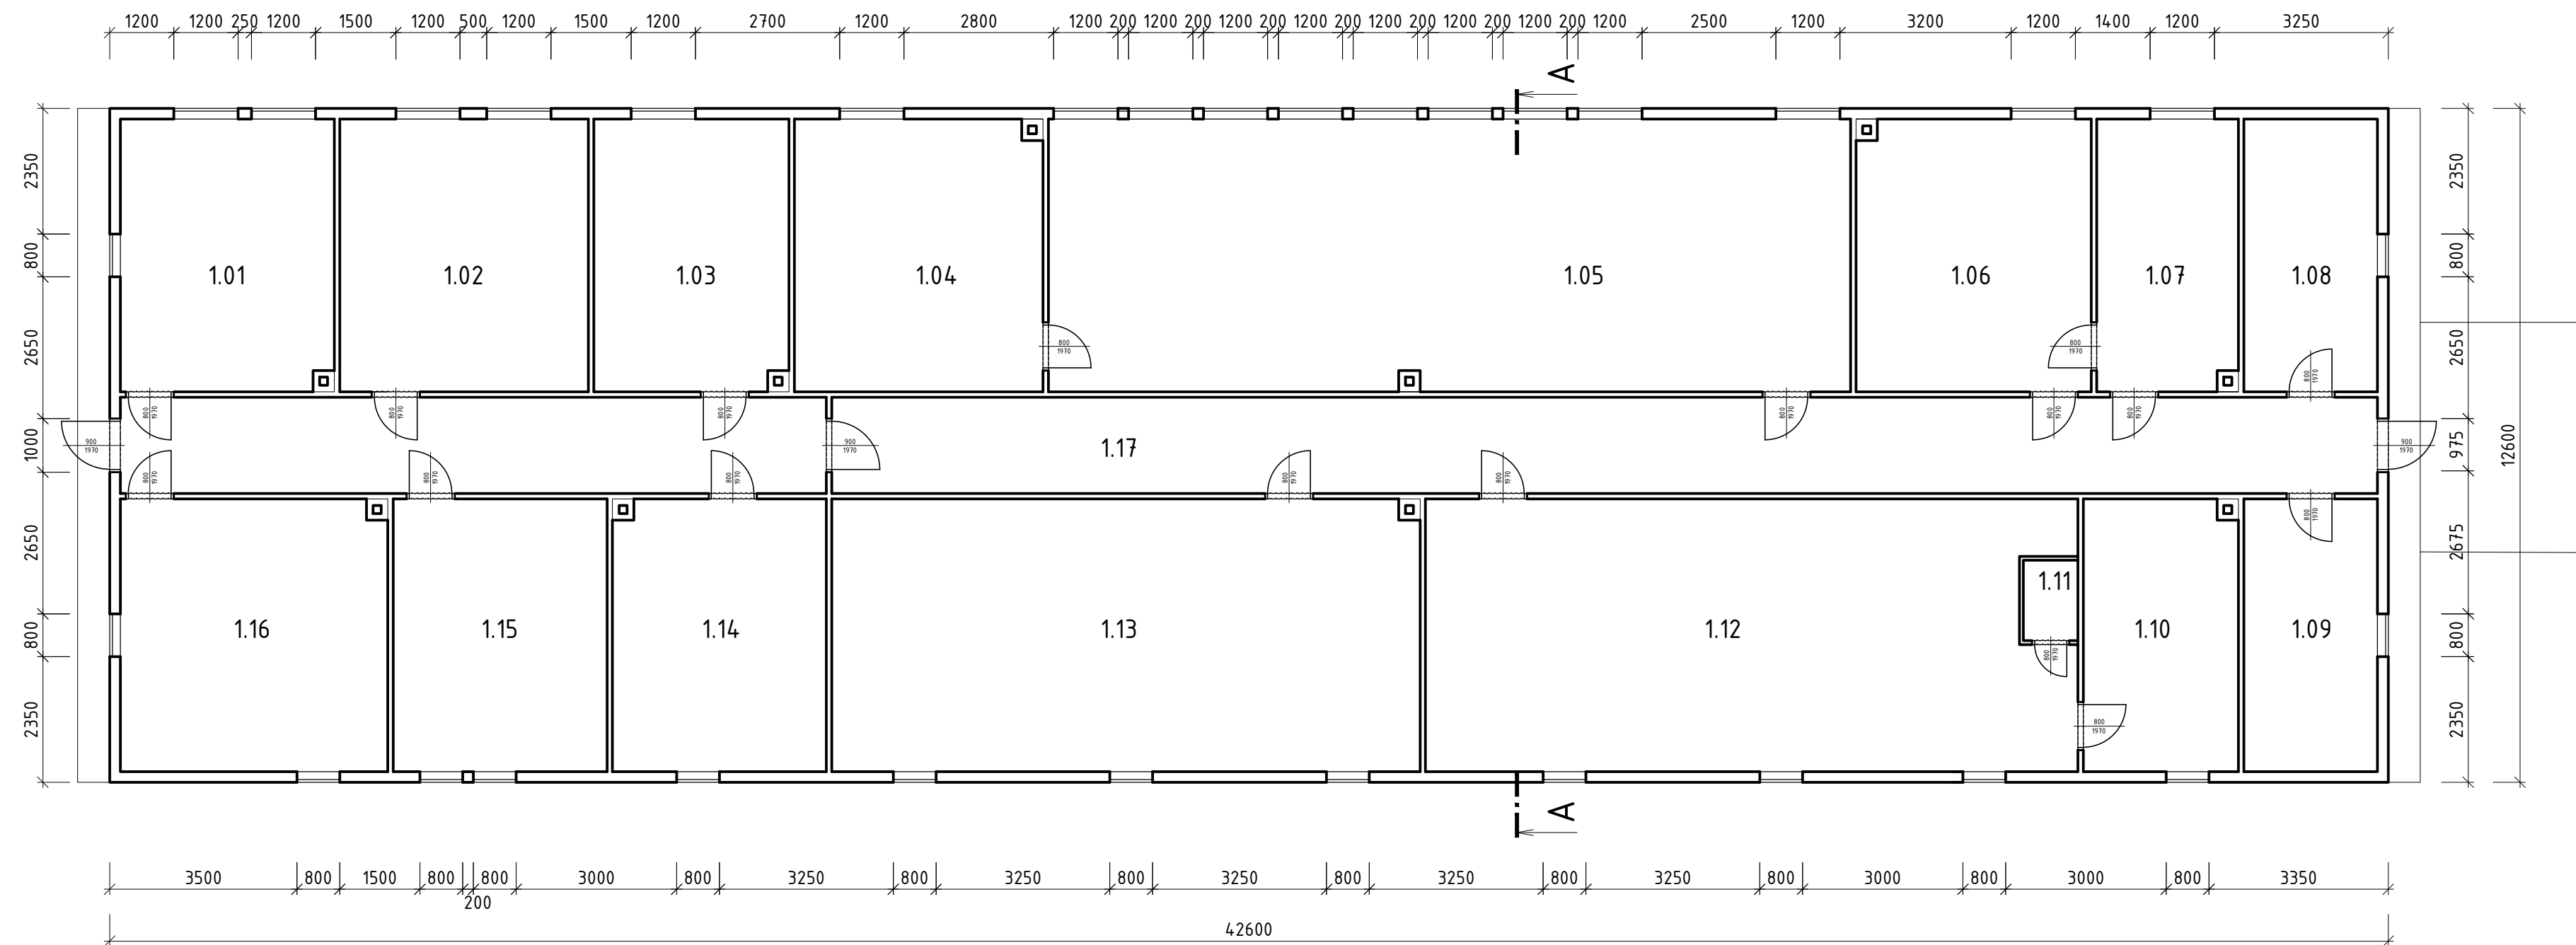

POHLED SEVERNÍ

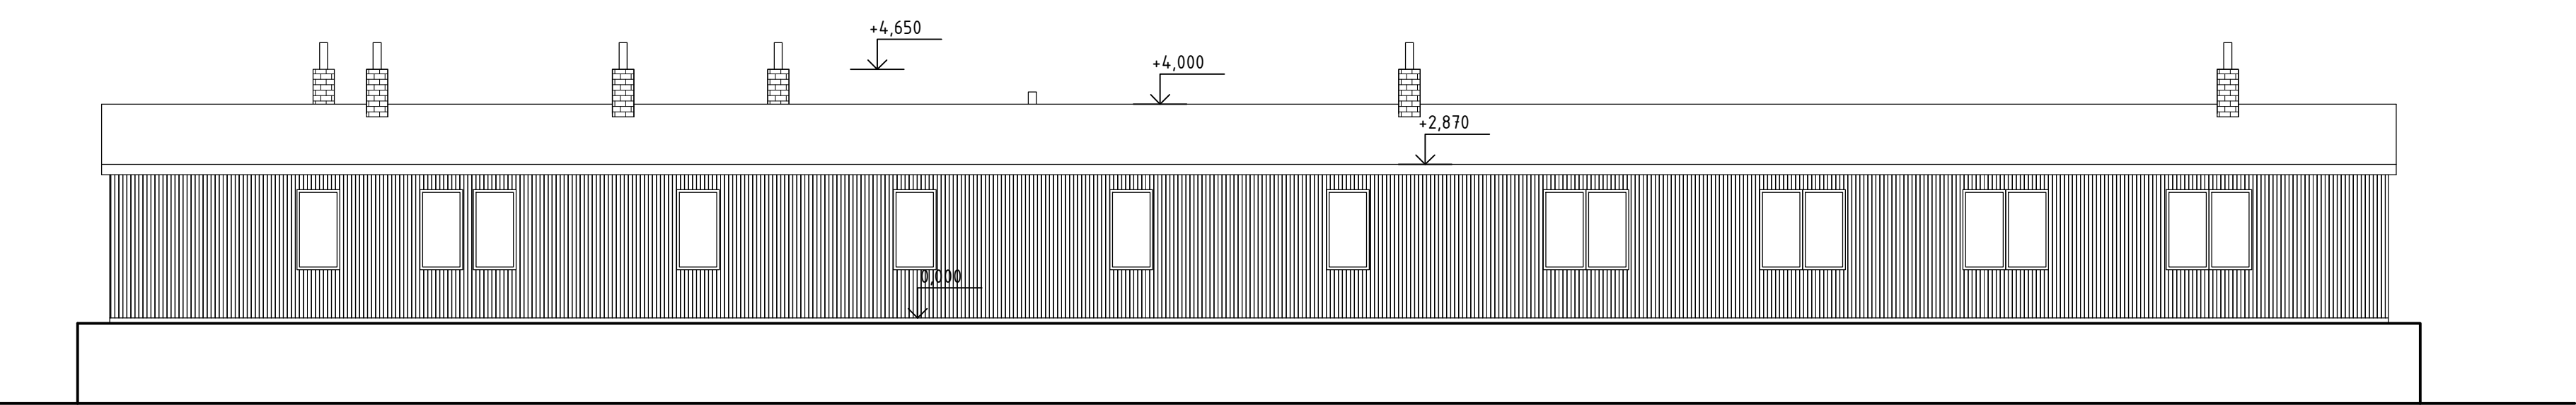


POHLED JIŽNÍ

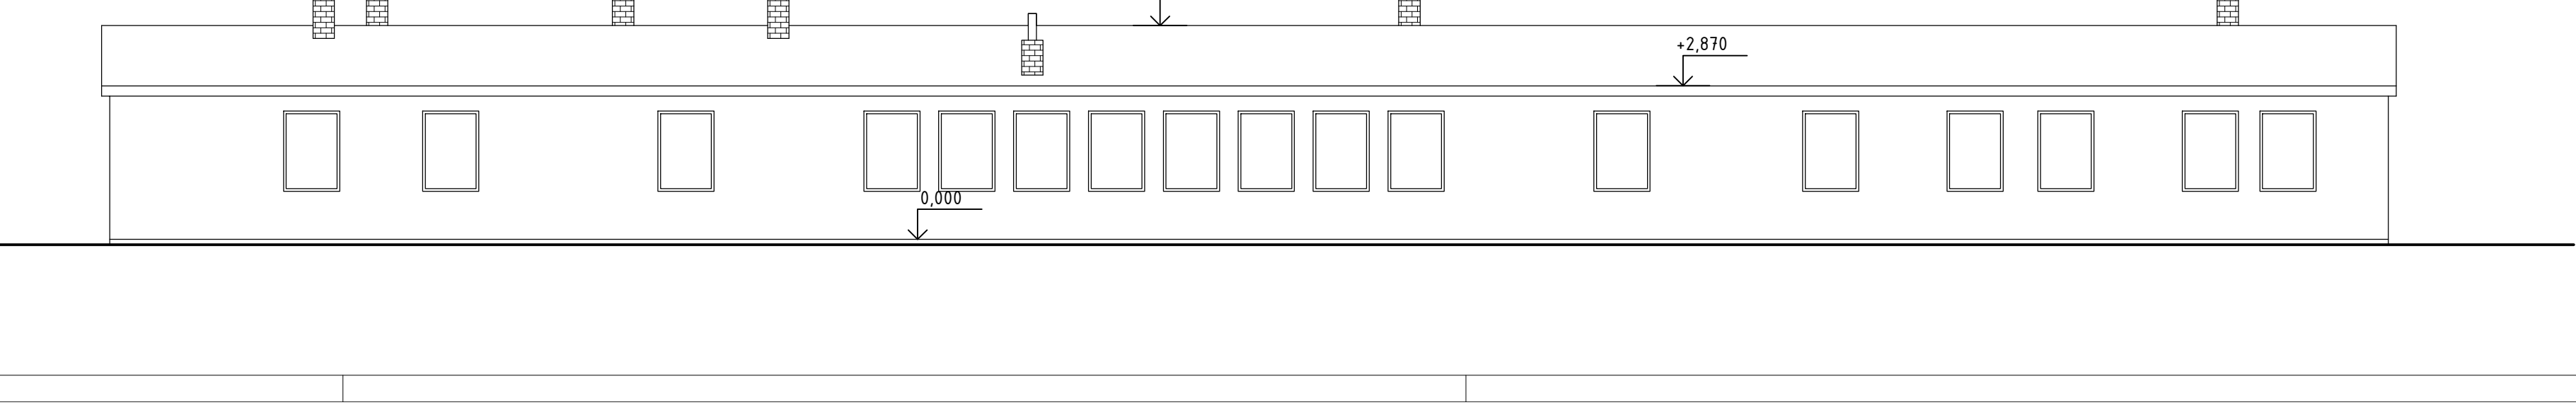


LEGENDA MÍSTNOSTÍ						
Č. M.	NÁZEV MÍSTNOSTI	PLOCHA M ²	VÝŠKA MÍSTNOSTI	PODLAHA	STĚNA/STROP	POZNÁMKA
1.01	UČEBNA	22,00	2,75	PVC	SOLOLAKOVÉ DESKY	
1.02	PRACOVNA	25,00	2,75	PVC	SOLOLAKOVÉ DESKY	
1.03	PRACOVNA	20,00	2,75	PVC	SOLOLAKOVÉ DESKY	
1.04	UČEBNA	23,00	2,75	PVC	SOLOLAKOVÉ DESKY	
1.05	UČEBNA	63,00	2,75	PVC	SOLOLAKOVÉ DESKY	
1.06	SKLAD	23,00	2,75	PVC	SOLOLAKOVÉ DESKY	
1.07	PRACOVNA	16,00	2,75	PVC	SOLOLAKOVÉ DESKY	
1.08	WC	15,00	2,75	PVC	SOLOLAKOVÉ DESKY	
1.09	UMÝVÁRNA	15,00	2,75	PVC	SOLOLAKOVÉ DESKY	
1.10	UČEBNA	16,00	2,75	PVC	SOLOLAKOVÉ DESKY	
1.11	PROMÍTAČÍ KABINA	3,00	2,75	PVC	SOLOLAKOVÉ DESKY	
1.12	UČEBNA	56,00	2,75	PVC	SOLOLAKOVÉ DESKY	
1.13	UČEBNA	45,00	2,75	PVC	SOLOLAKOVÉ DESKY	
1.14	PRACOVNA	24,00	2,75	PVC	SOLOLAKOVÉ DESKY	
1.15	PRACOVNA	24,00	2,75	PVC	SOLOLAKOVÉ DESKY	
1.16	PRACOVNA	25,00	2,75	PVC	SOLOLAKOVÉ DESKY	
1.17	CHODBA	86,00	2,75	PVC	SOLOLAKOVÉ DESKY	


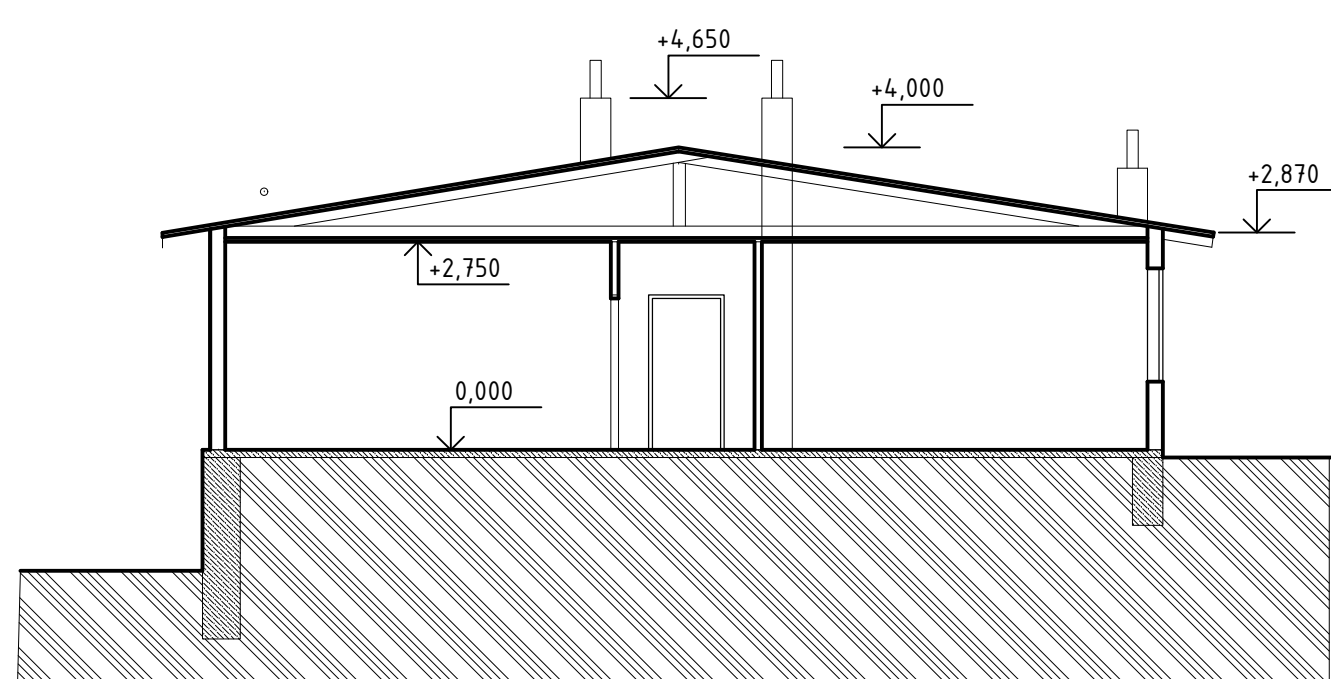


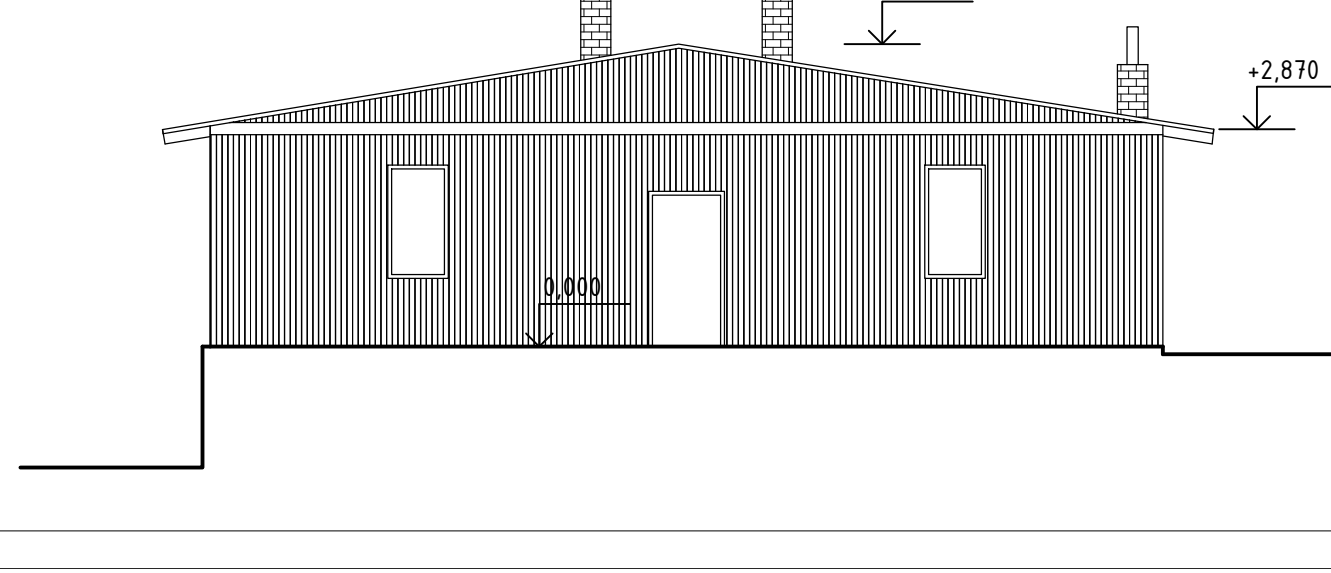

POHLED



LEGENDA MATERIÁLŮ

- DŘEVĚNÉ KONSTRUKCE
- BETONOVÉ KONSTRUKCE
- CIHELNÉ ZDIVO
- CIHELNÉ ZDIVO

POZNÁMKY

- Založení objektu na betonových pasech.
- Svislé konstrukce jsou z cihel plněných dřevěným oblátkem.
- Zastřešení sedlovou střechou s živitnou krytinou. Konstrukce krovu dřevěná.
- Příčky částečně dřevěné nebo z SDK.
- Podlahy - dřevěné s PVC.
- Výplně otvorů - zdvojená dřevěná okna a dřevěné dveře.
- Elektroinstalace - vedená po povrchu.
- Vytápění - akumulční kamna s odvodem spalin nad střešní rovinu.
- Zdravotní technika - keramické zařizovací předměty, kanalizace napojena na jímku.
- Plyn - ano.
- Výskyt azbestu - v komíněch a pod elektrickými rozvodnicemi.

Zastavěná plocha 164,0 m².
Obestavěný prostor 524,8 m³.

Revize				
Číslo	Datum	Popis změny	Jméno	Podpis

SO 06 UČEBNY PŮDORYS 1NP, ŘEZ A-A, POHLEDY		SO 06 UČEBNY PŮDORYS 1NP, ŘEZ A-A, POHLEDY		00