


RETENČNÍ OBJEKT RN2
VELIKOST NÁDRŽE 1,2 × 16,8 × 0,63 m

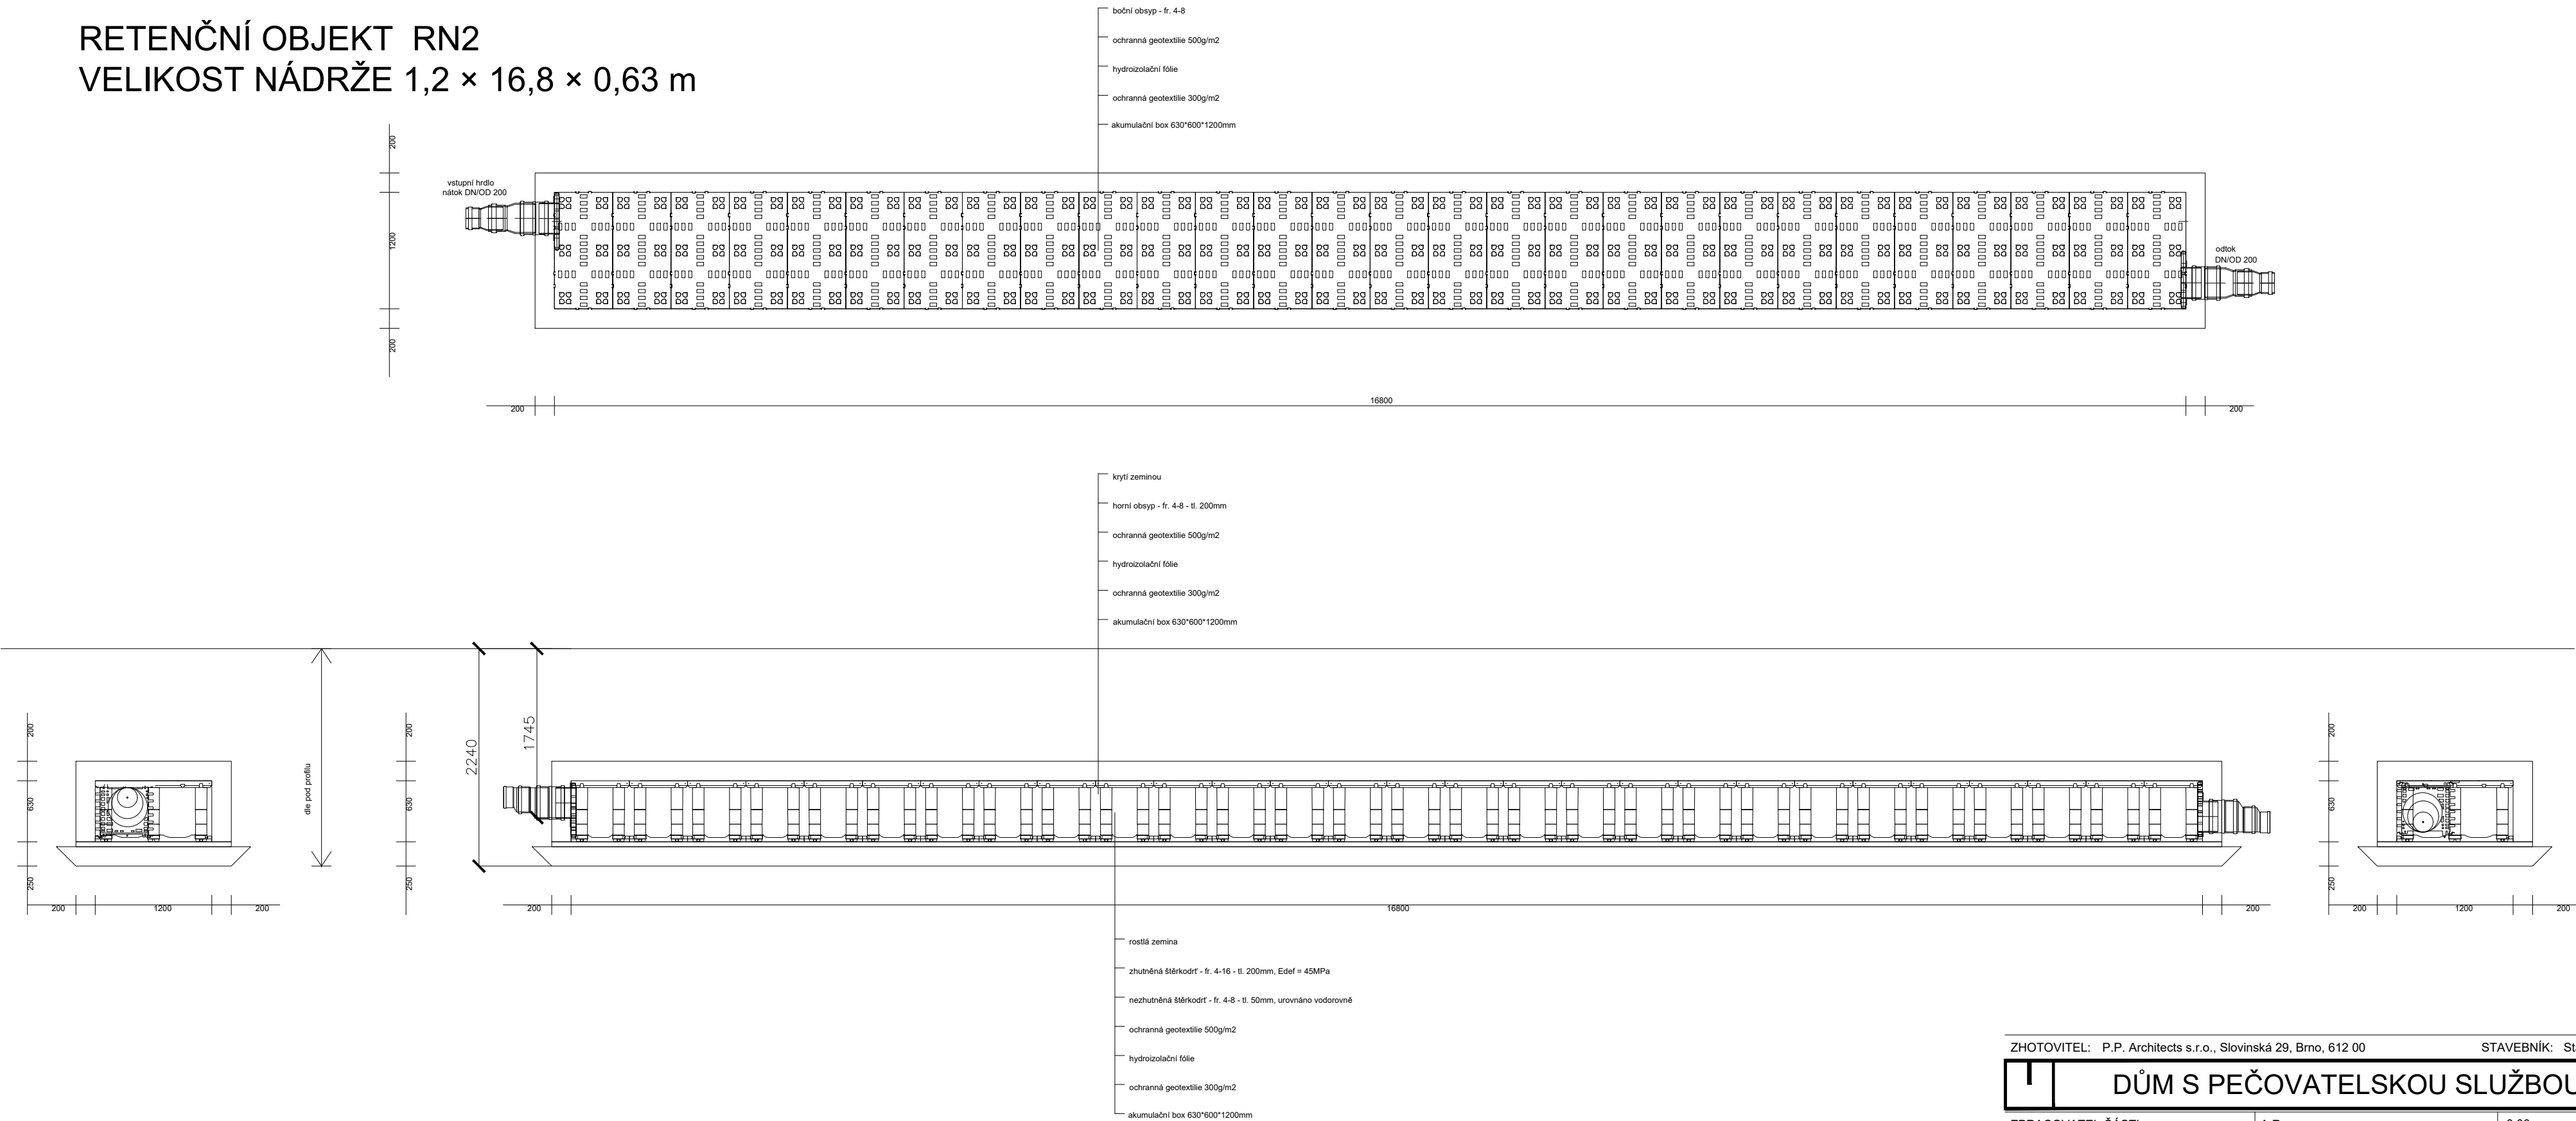

ZHOTOVITEL: P.P. Architects s.r.o., Slovinská 29, Brno, 612 00		STAVEBNÍK: Statutární město Brno Dominikánské nám. 196/1, 602 00 Brno		
DŮM S PEČOVATELSKOU SLUŽBOU		BRNO - BYSTRC		
ZPRACOVATEL ČÁSTI ING.MIRIAM PANICOVÁ IČO 73523531 +420 37 942 578 ,mpanicova@volny.cz PROJEKTANT (autorizovaný) ING.MIRIAM PANICOVÁ ČKAIT 1004291, obory: TE02, TV02 +420 37 942 578 ,mpanicova@volny.cz VYPRACOVAL ING.MIRIAM PANICOVÁ IČO 73523531 +420 37 942 578 ,mpanicova@volny.cz	A.R.	0,00	310,50 m n.m.	(úroveň podlahy 1.NP)
	ČÁST	ZDRAVOTNĚ TECHNICKÉ INSTALACE		
	OBJEKT			
	SCHÉMA RETENČNÍHO PRVKU RN2			
MĚŘÍTKO	1:50	VÝKRES	PARÉ	
DATUM	01/2024			
REVIZE	-			
STUPEŇ	PROJEKT			
		D.1.4a_16		

D.1.4a_16