



ŘEŠENÍ KŘÍŽENÍ CEST DLÁŽDĚNÉ CESTY, 1:200

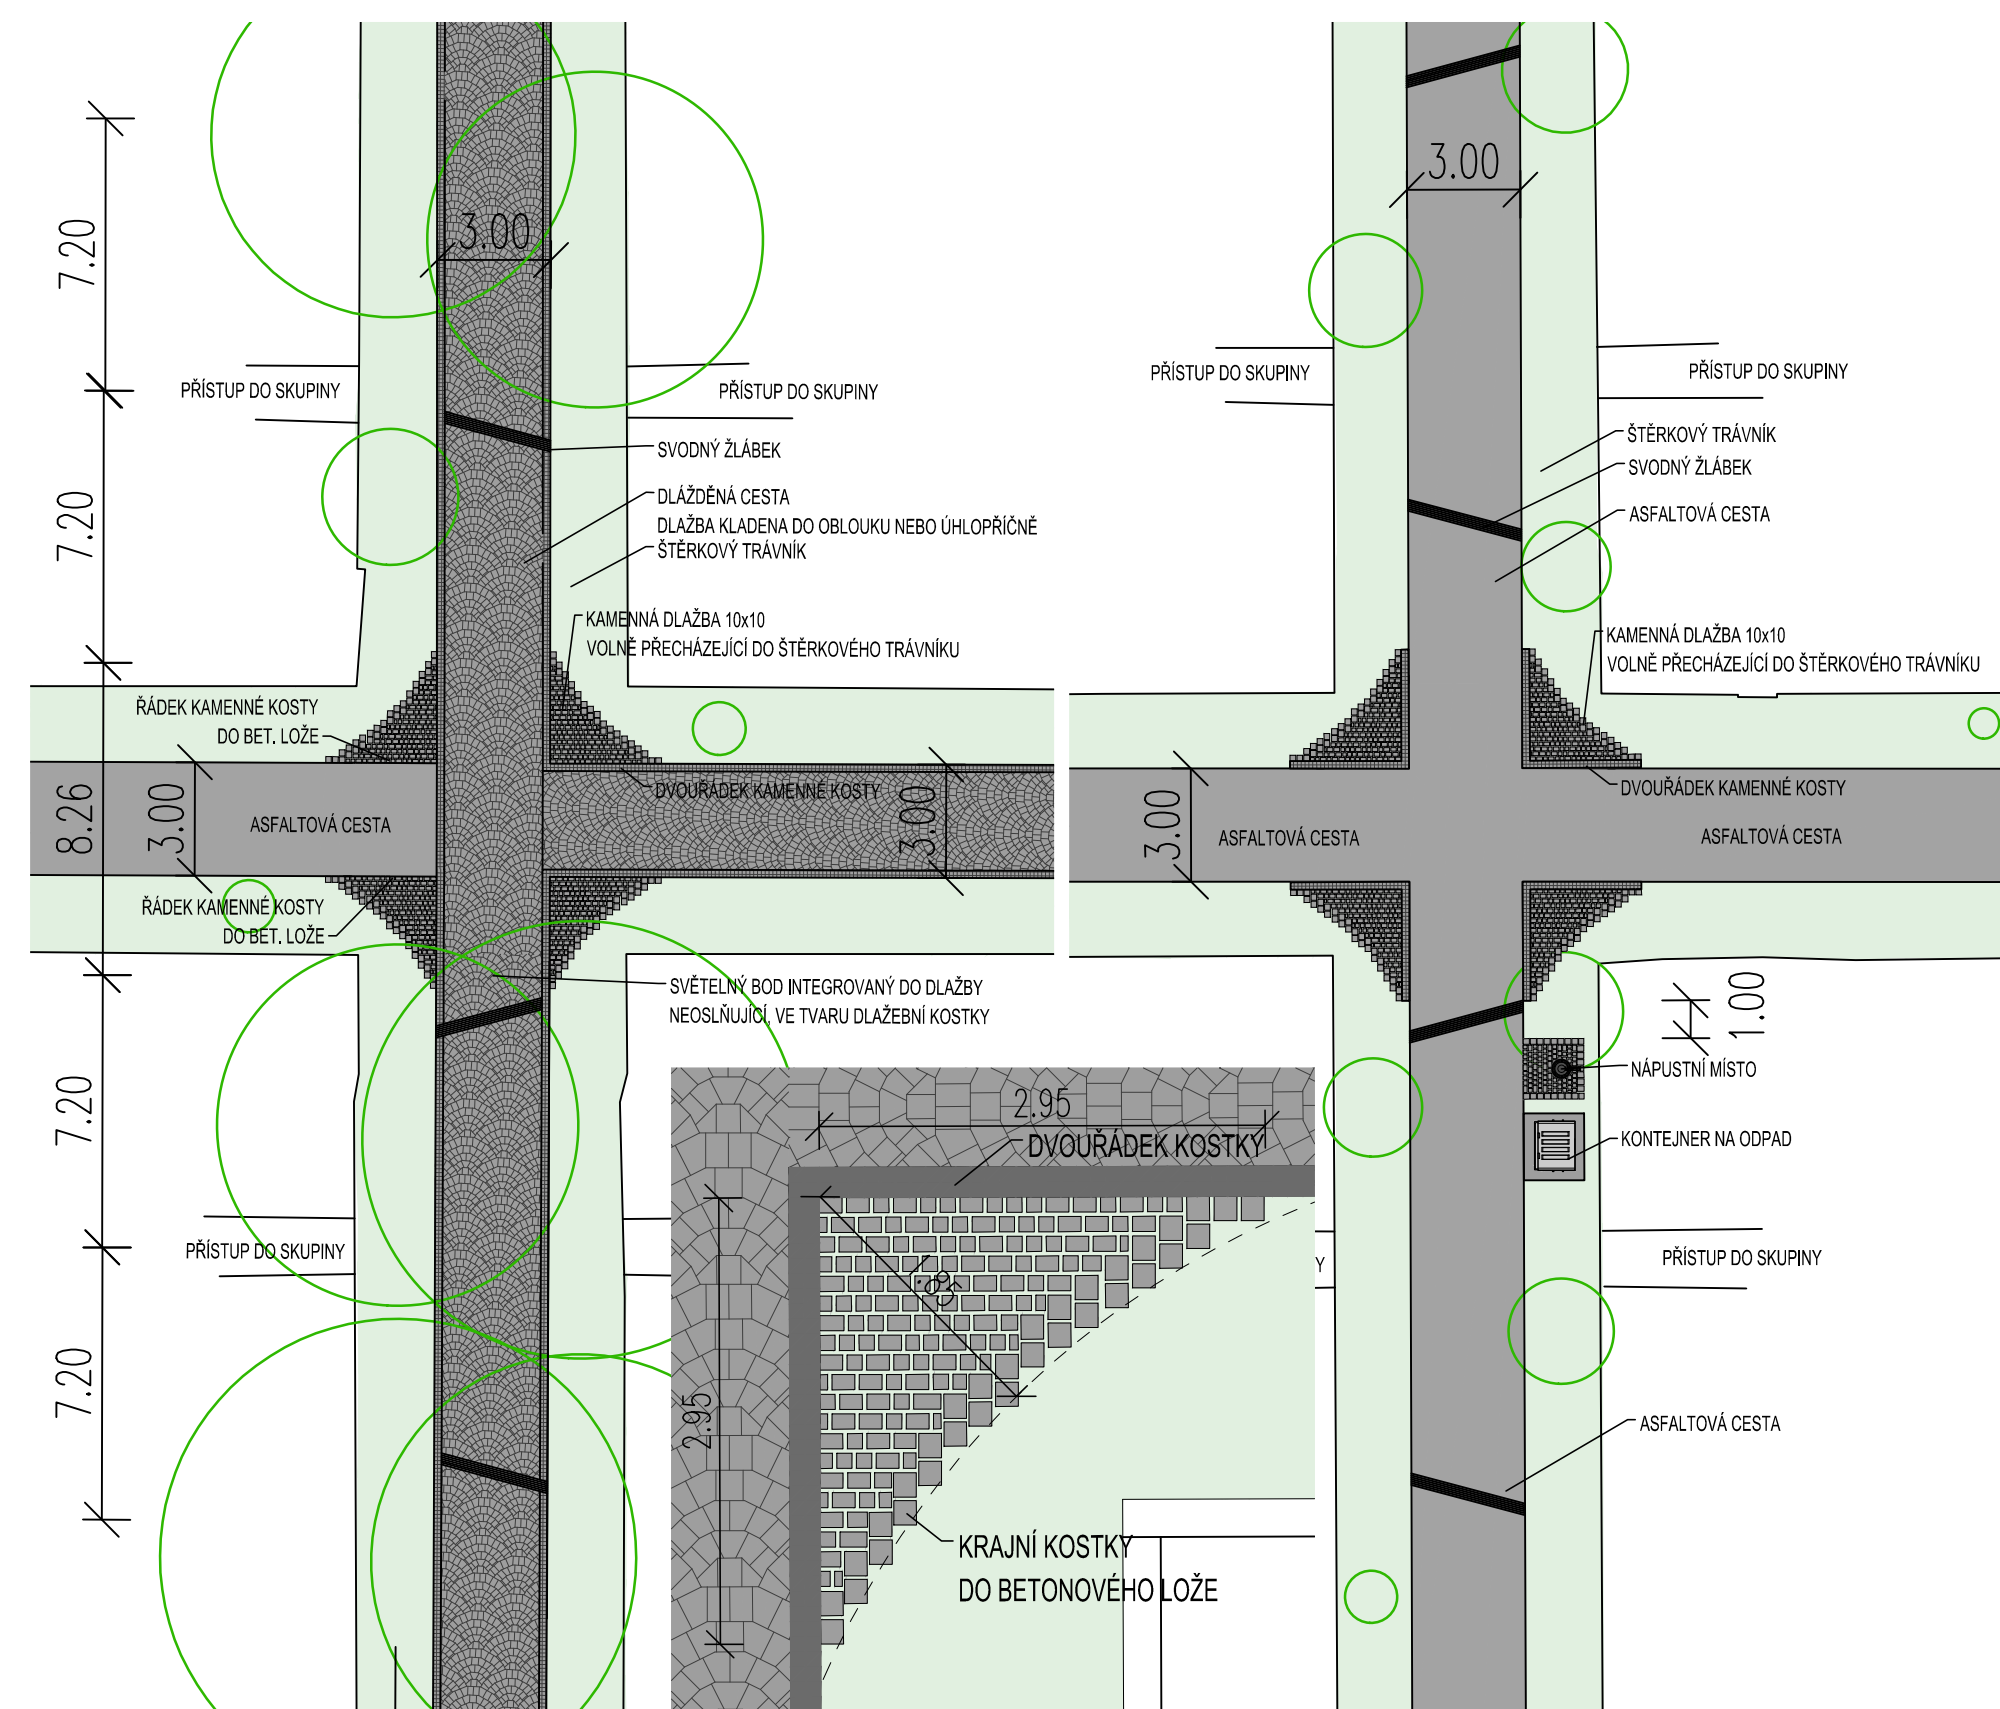

ŘEŠENÍ KŘÍŽENÍ CEST

ASFALTOVÉ CESTY, 1:200

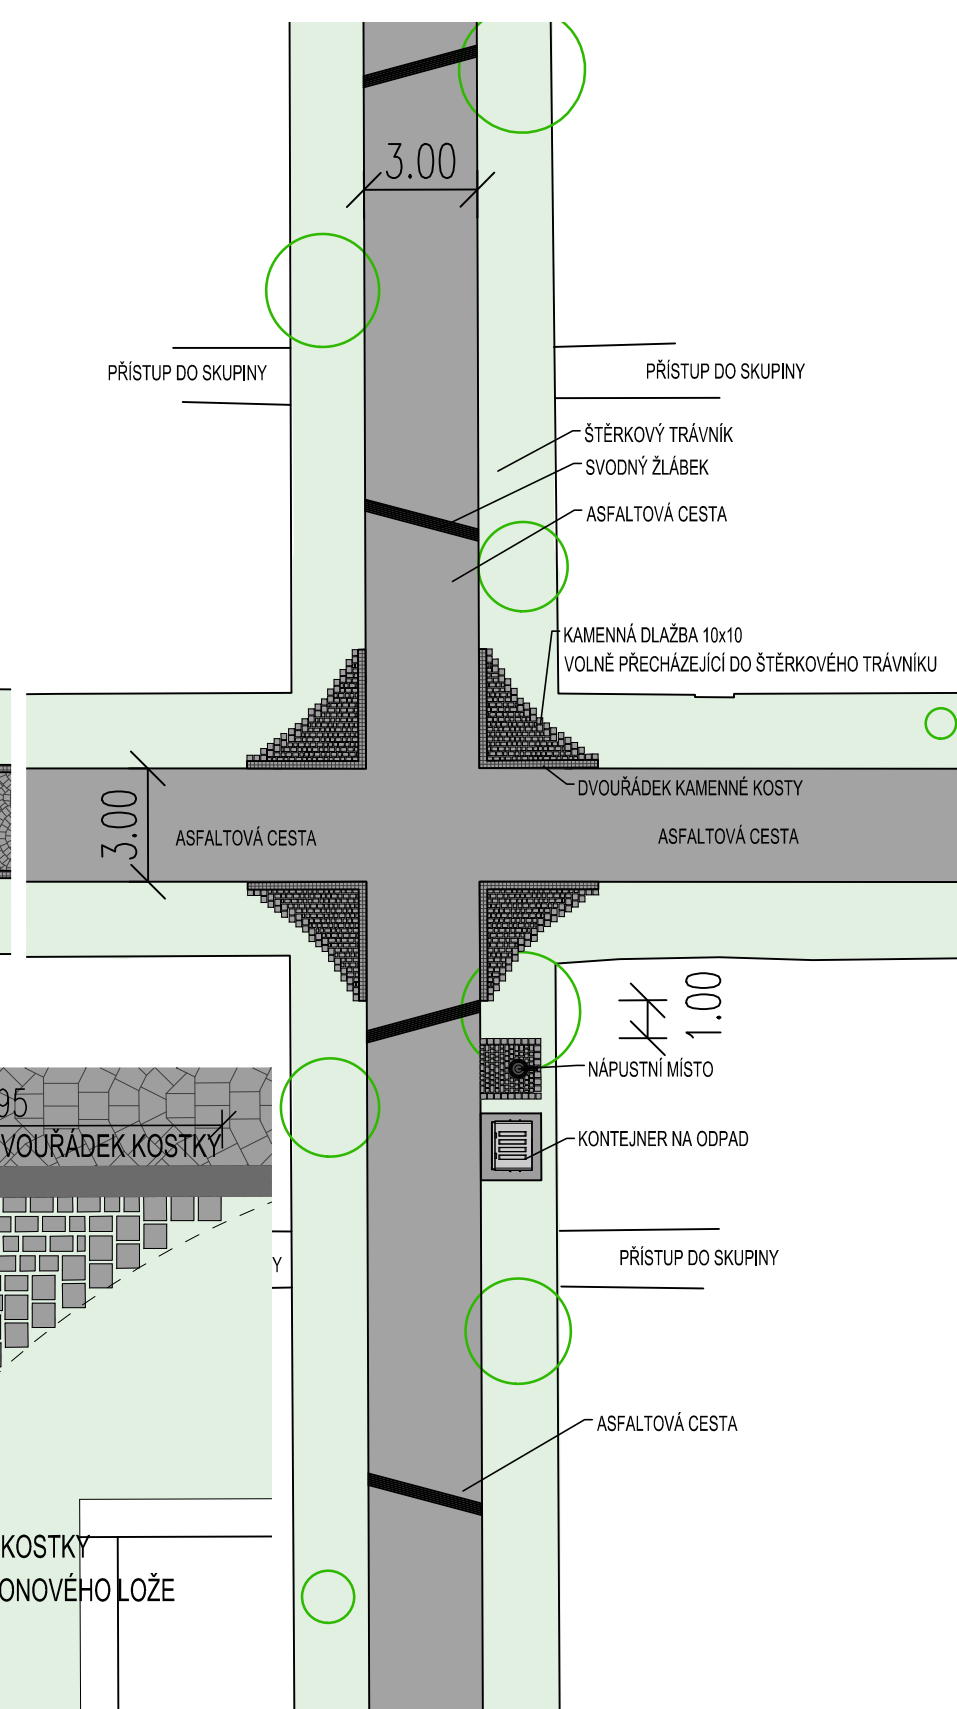

PROSTOR V OKOLÍ OBŘADNÍ SÍNĚ

1:200




PROSTOR VRÁTNICE JIHLAVSKÁ


 
 

 




1:200

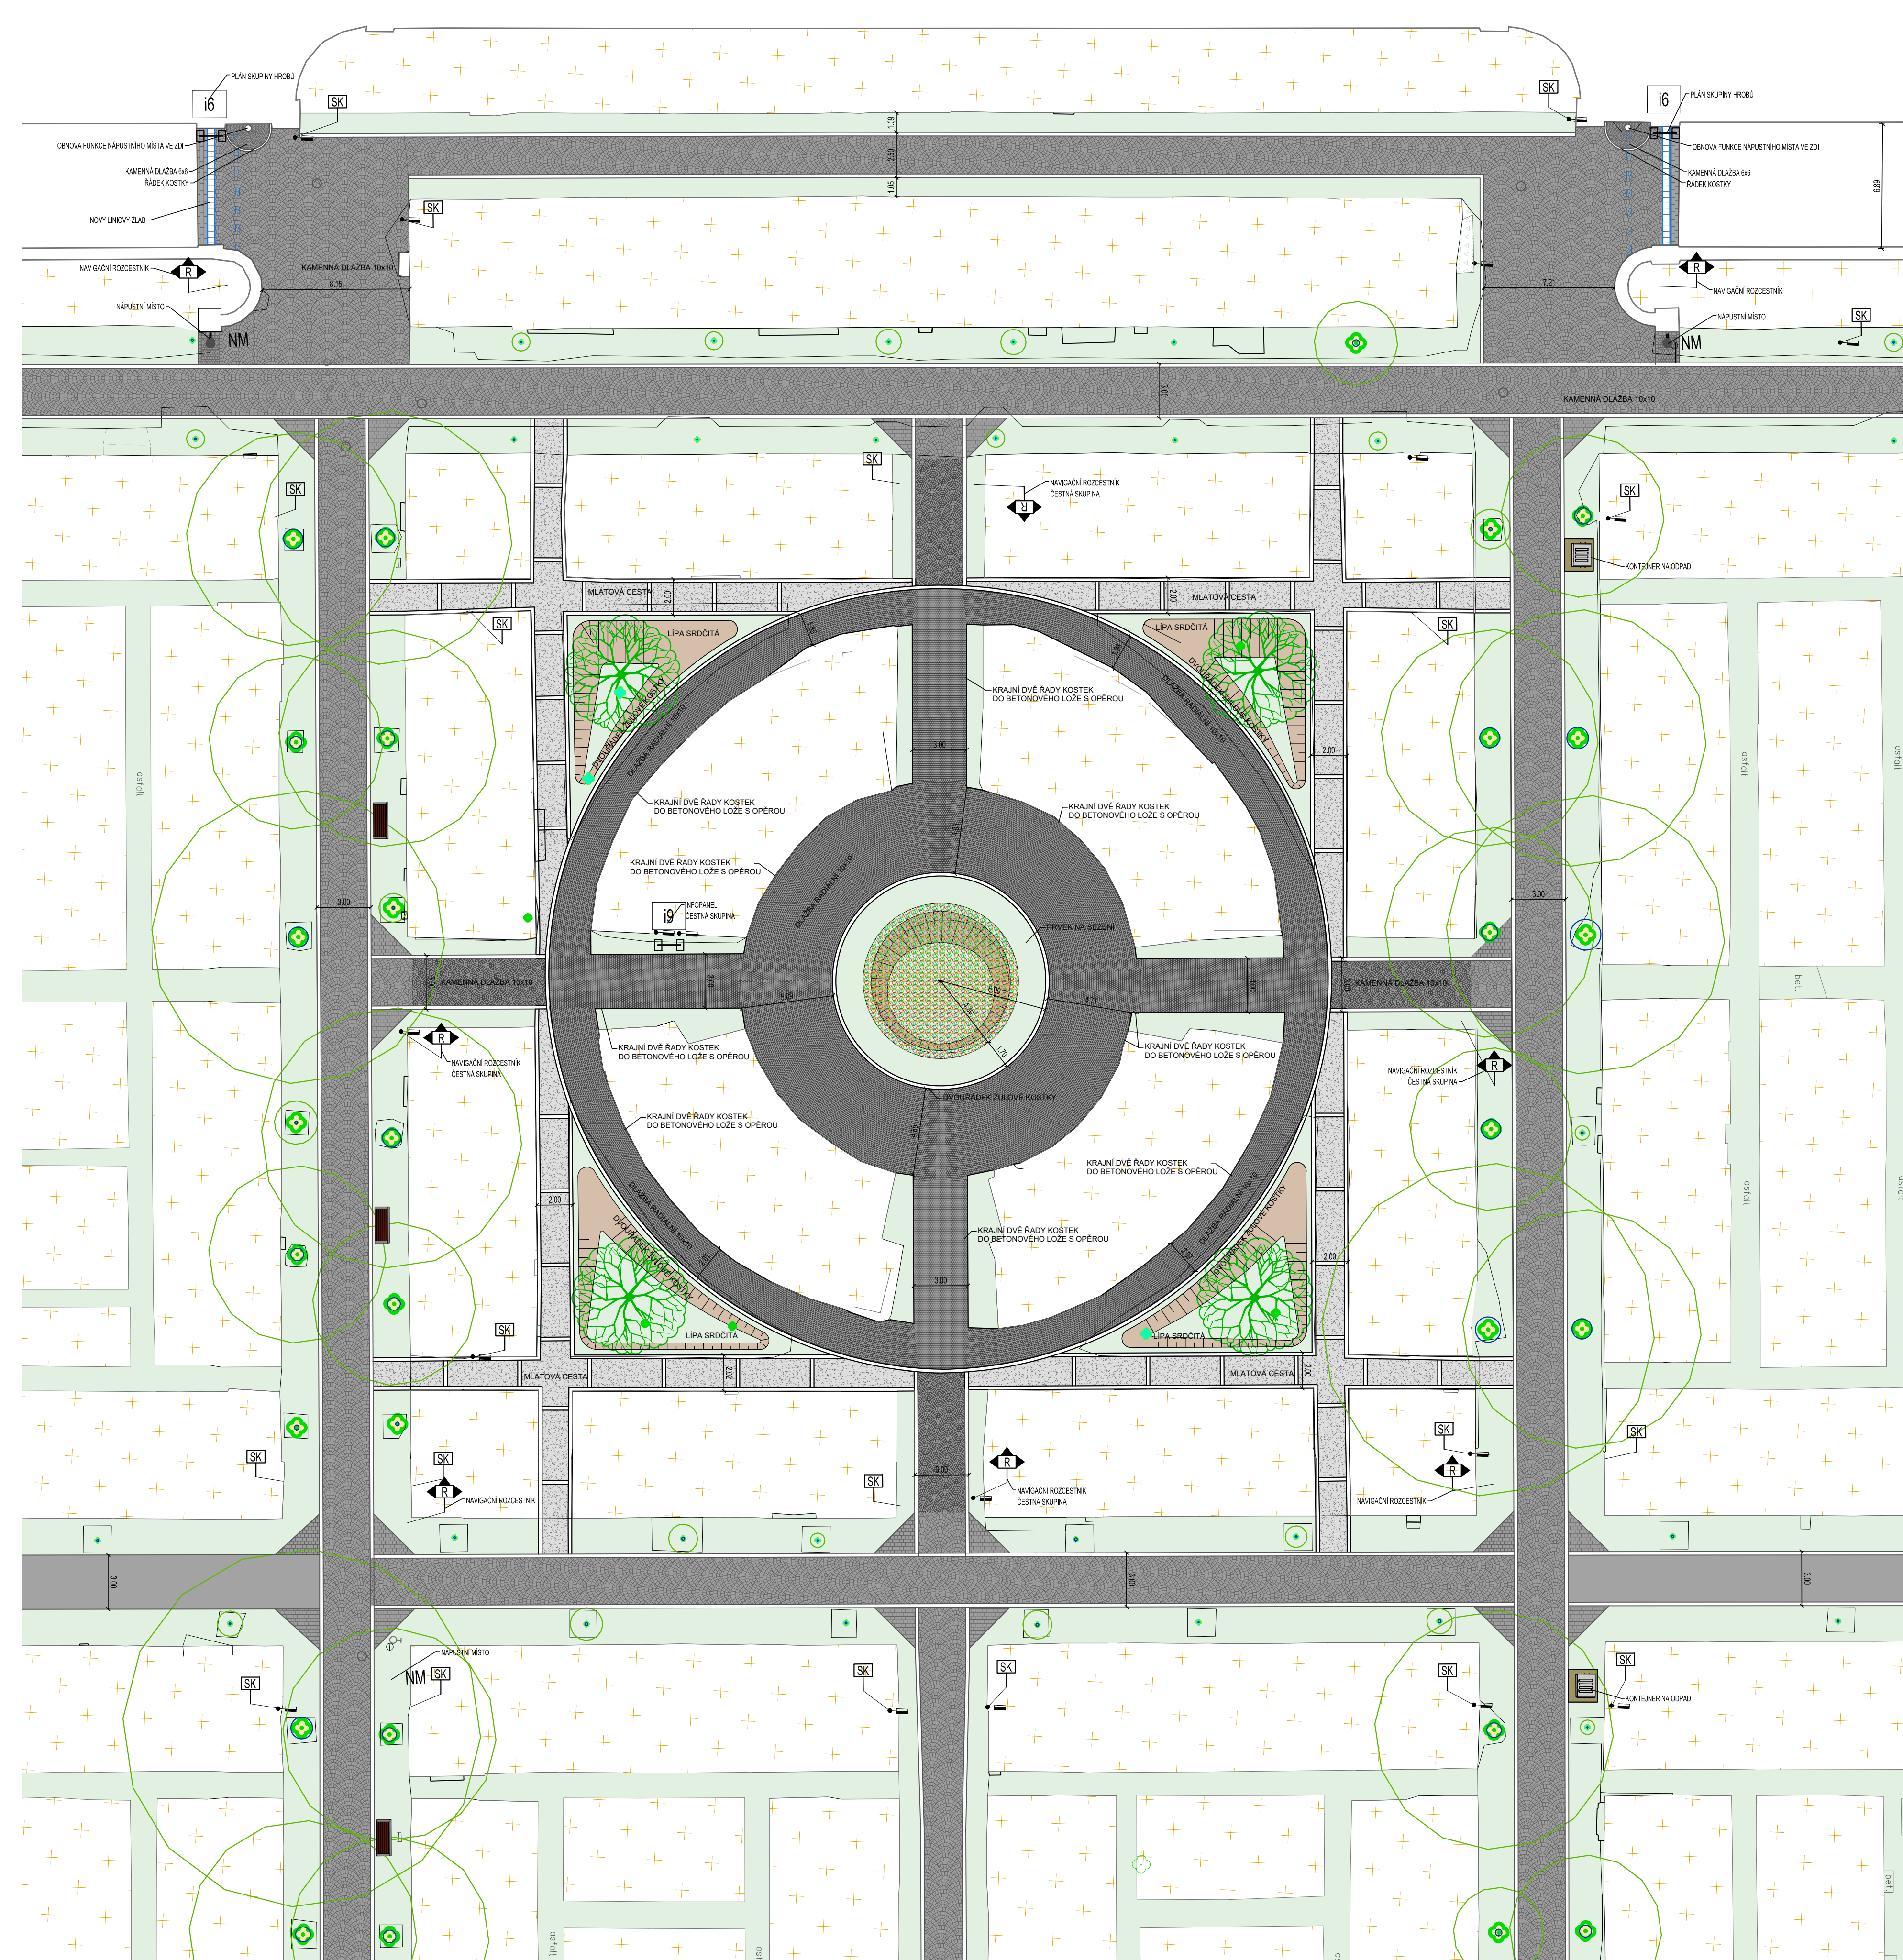









ČESTNÝ KRUH
1:200





LEGENDA NOVÝCH NAVRŽENÝCH PLOCH:


-  NOVE ASFALTOVÉ CESTY
 NOVE DLAŽEZNÉ CESTY 6x6 KJAD NA VÁZBU
 NOVE DLAŽEZNÉ CESTY 10x10 KJAD NEBO DLOUKÝ NEBO ČILCOPRÁK
 NOVE DLAŽEZNÉ CESTY 10x10 KJAD NA VÁZBU
 NOVE DLAŽEZNÉ CESTY DVOURÁDEK
 NOVE ŠTERKOVÉ TRÁVNKY
 NOVE TRÁVNATÉ PLOCHY
 NURŽENÁ VÝSADBA STROMŮ
 KACEN STROMŮ DLE KONCEPCE ZELENĚ

LEGENDA MOBILIÁŘE:

-  MÍSTO PRO KONTEJNER NA ODPAD
-  NÁPUSNÉ MÍSTO VODY
-  OZNAČENÍ ČÍSLO SKUPINY HROBŮ
-  SMĚRNÍK/PROCESTNÍK
-  INFORMAČNÍ PANEĽ, ČEDULE, SMĚR
-  LAVIČKA
-  ODPADKOVÝ KOŠ
-  OSVĚTLENÍ PARKOVÉ NA STOLPU

LEGENDA STÁVAJÍCÍCH PLOCH:

- STAVAJÍCÍ ASFALTOVÉ PLOCHY
- STAVAJÍCÍ TRAVNATÉ PLOCHY
-  STAVAJÍCÍ HŘEBŇOVÉ PLOCHY
-  STAVAJÍCÍ PONECHÁNÁ DLAŽBA

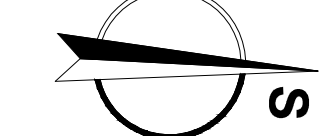

C

SOUŘADNICOVÝ SYSTÉM : S-JTSK
VÝŠKOVÝ SYSTÉM : B.p.v.

VEDOUCÍ PROJEKTANT - HP	ING. PETR BUJOK	
ZOOPROJEVNÝ PROJEKTANT	ING. PETR BUJOK	
VYPRACOVAL	ING. PETR BUJOK	
KONTROLOVAL	ING. ZDENĚK LEGERSKÝ	
KRAJ / KATASTRÁLNÍ ÚZEMÍ	JHOMORAVSKÝ / STÝŘICE	
OBJEDNATEL / INVESTOR	STATUTÁRNÍ MĚSTO BRNO, Domkářské námetky 196/1, 602 00 Br	

NÁZEV AKCE: REKONSTRUKCE ASFALTOVÝCH CEST
NA ÚSTŘEDNÍM HŘBITOVĚ MĚSTA BRNA

NÁZEV OBJEKTU:

NÁZEV VÝKRESU:
ZÁSADY ARCHITEKTONICKÉHO ŘEŠENÍ - DETAILY



**DOPRAVOPROJEKT
OSTRAVA**

DATUM	09/2023
FORMÁT	18xA4

MĚŘITKO	1:250
STUPEŇ	POPS
ZAK. ČÍSLO	250.154

Č. SOUPRAVY	Č. VÝKRESU
	C 42