


KOORDINAČNÍ SITUAČNÍ VÝKRES
M 1:500

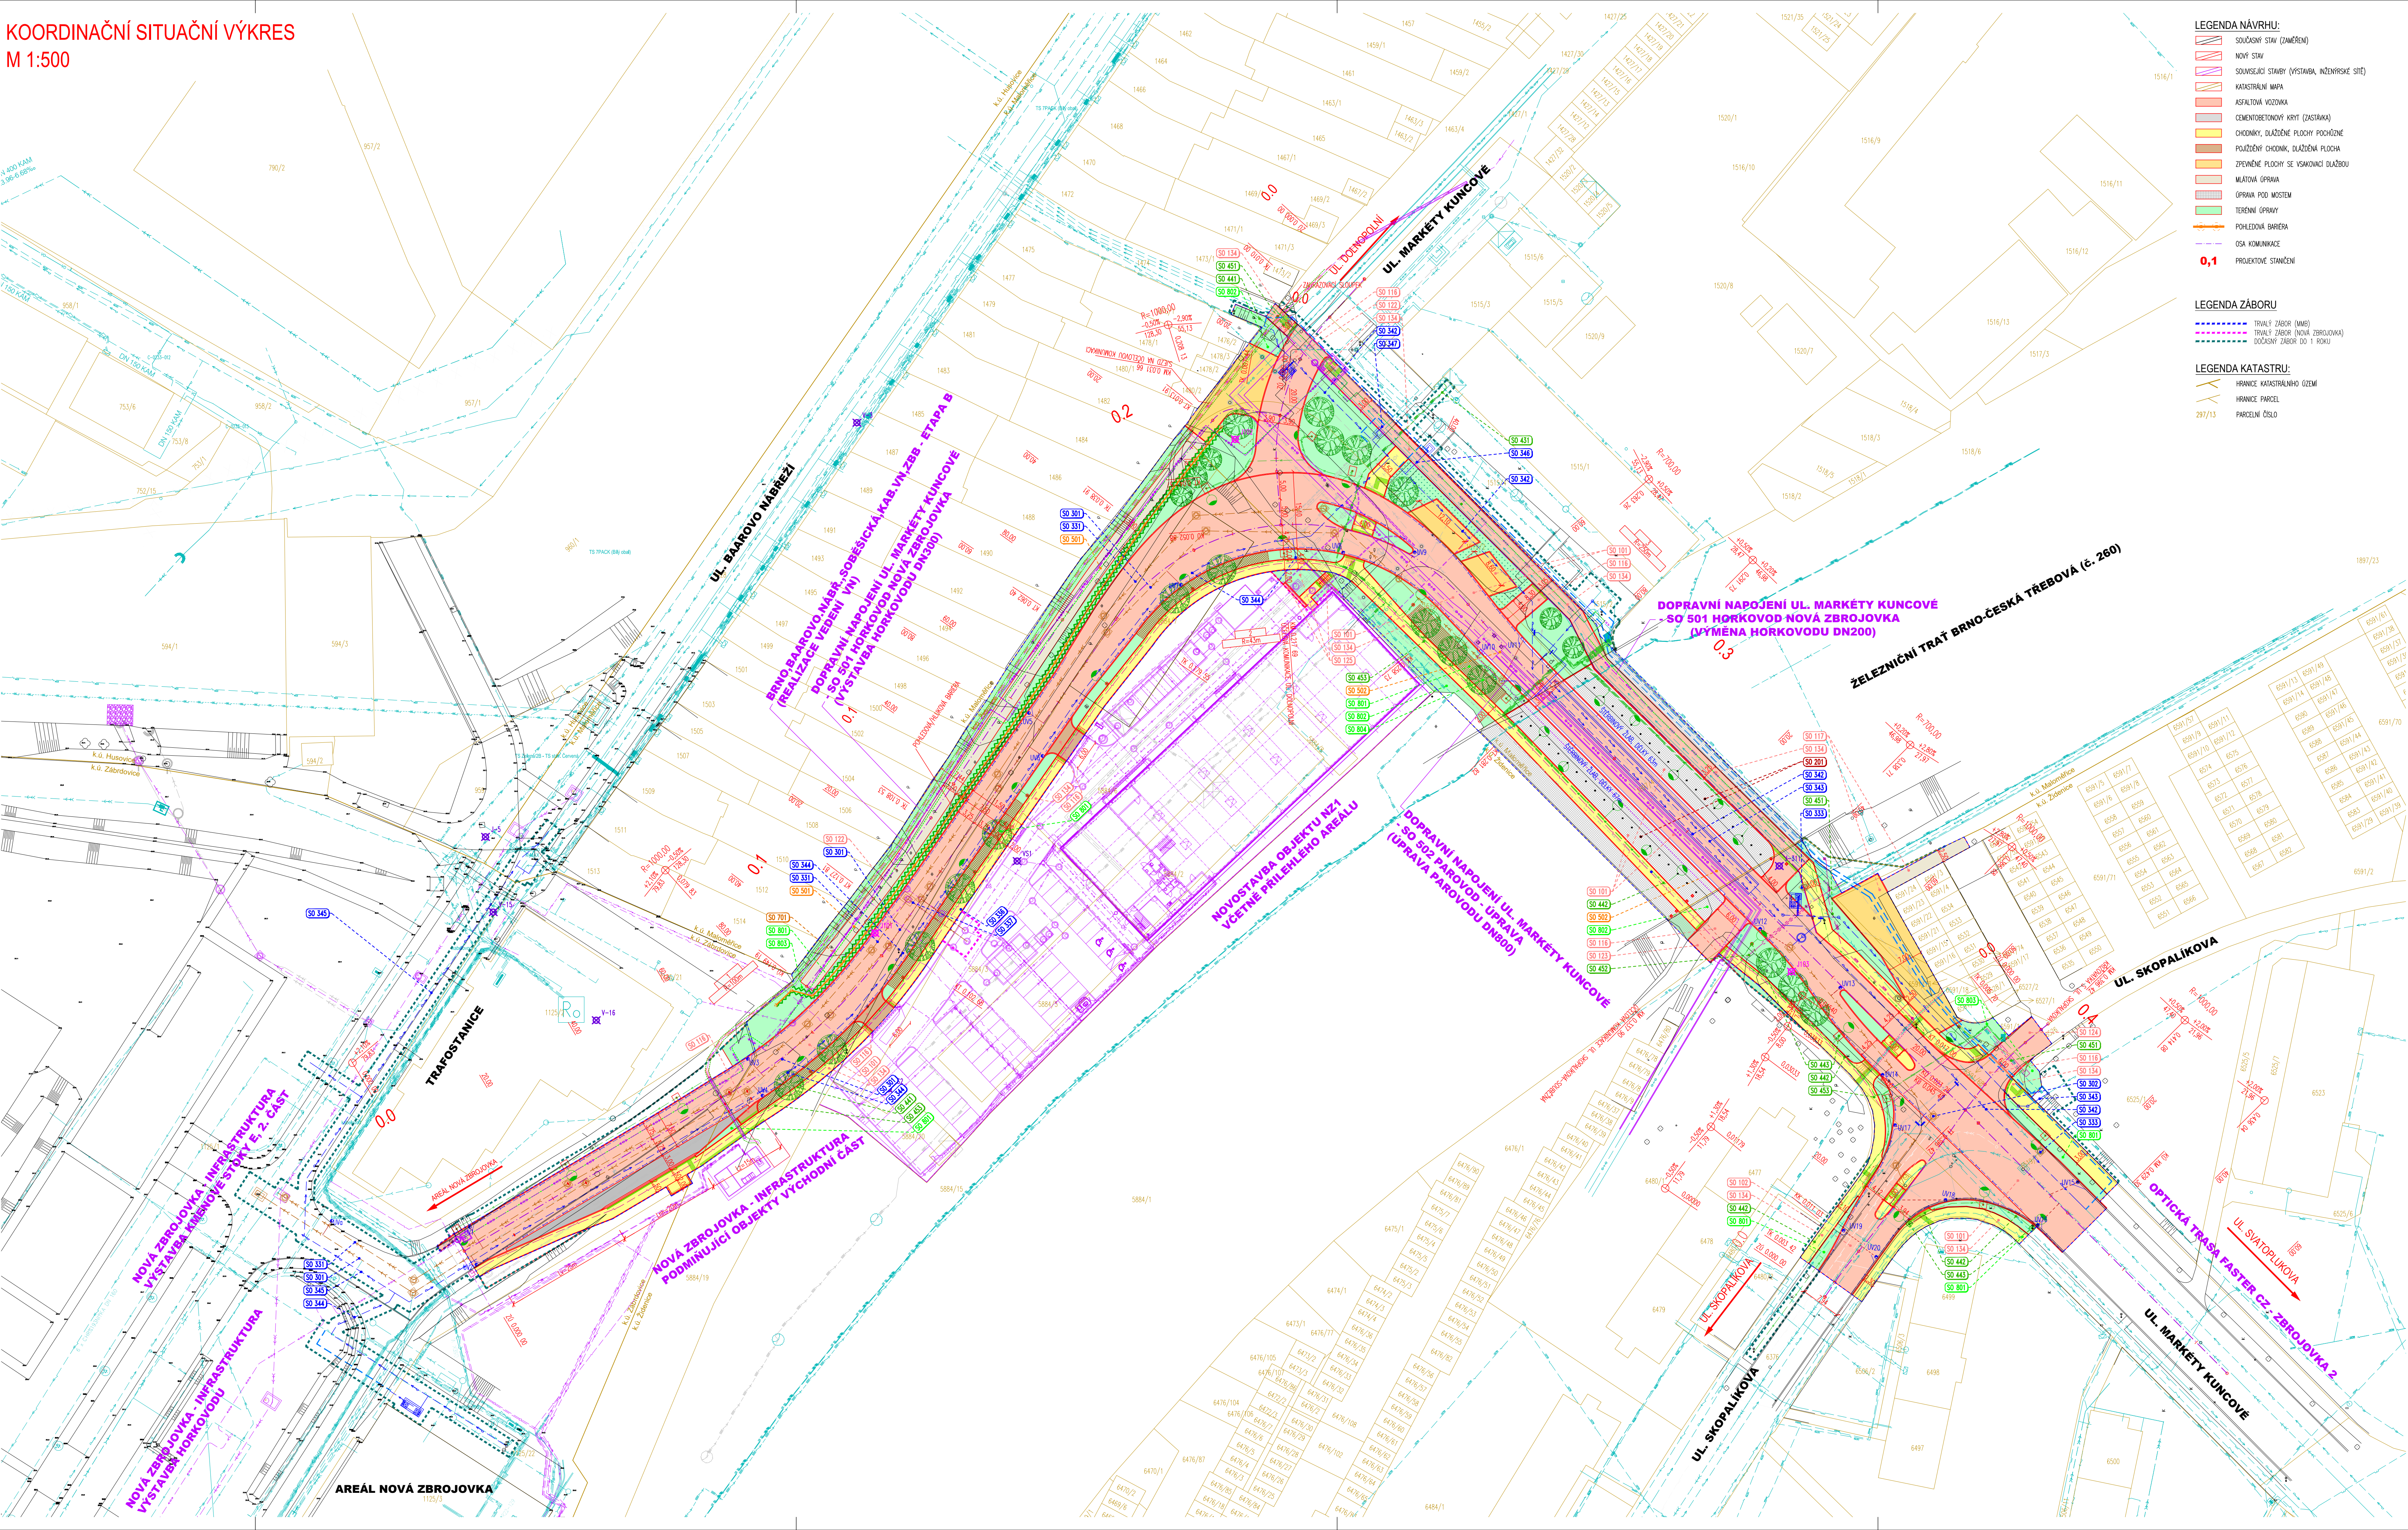

- LEGENDA STAVBY:**
- SOUDASNÝ STAV (ZMĚŘENÍ)
 - NOVÝ STAV
 - SOUDASNÝ STAV (VÝSTAVA, INŽENÝRSKÉ SÍTĚ)
 - KADASTRÁLNÍ MAPA
 - ASFAKOVÁ VOZOVNA
 - CEMENTOBETONOVÝ KRYT (ZASTAVA)
 - CHODNÍKY, DLAŽBENÉ PLOCHY POCHODNÉ
 - POUŽITÍ CHODNÍK, DLAŽBENÁ PLOCHA
 - ZPĚVNĚNÉ PLOCHY SE VSKOVANÍ DLAŽBOU
 - MLATOVÁ OPRAVA
 - OPRAVA POD MOSTEM
 - TERÉNNÍ OPRAVA
 - POHLEDOVÁ BARBĚRA
 - OSA KOMUNIKACE
 - PROJEKTOVÉ STANČENÍ

- LEGENDA ŽABORU**
- TRVALÝ ŽABOR (MNO)
 - TRVALÝ ŽABOR (NOVÝ ZBROJOVKA)
 - DOČASNÝ ŽABOR DO 1 ROKU

- LEGENDA KATASTRU:**
- HRANICE KATASTRÁLNÍHO ÚZEMÍ
 - HRANICE PARCEL
 - PARCELNÍ ČÍSLO

- LEGENDA VEGETAČNÍ ÚPRAVY:**
- KÁČNÉ KŘOVINY A POROSTY
 - NAVRHOVANÉ VÝSADBY STROMŮ
 - VÝSADBA POPLAVKŮ
 - TRÁVNÍK
 - STRUKTURÁLNÍ SUBSTRÁT
 - STĚBNÍK TRÁVNÍK
- LEGENDA IGP:**
- ARCHIVNÍ SONDY
 - PROJEKOVNÉ VĚTY
- LEGENDA NAVRŽENÝCH INŽENÝRSKÝCH SÍTÍ:**
- VODOVOD
 - VODOVOD - NÁHRADNÍ DOČASNÉ ZASOBENÍ
 - JEJEDNÁ KANALIZACE
 - JEJEDNÁ KANALIZACE
 - NI VEDENÍ POZEMNÍ
 - NI VEDENÍ VOD POZEMNÍ
 - SEČOVACÍ VEDENÍ POZEMNÍ
 - NI VEDENÍ POZEMNÍ
- LEGENDA SOUVISEJÍCÍCH INŽENÝRSKÝCH SÍTÍ:**
- TEPLARNY - PAROVOD
 - TEPLARNY - HORKOVOD
 - TEPLARNY - PAROVOD (NÁHRADNÍ ZASOBENÍ)
- LEGENDA NAVRŽENÝCH INŽENÝRSKÝCH SÍTÍ - NZ:**
- VODOVOD
 - TEPLARNY - HORKOVOD
 - JEJEDNÁ KANALIZACE
 - NI VEDENÍ POZEMNÍ
 - NI VEDENÍ VOD POZEMNÍ
 - SEČOVACÍ VEDENÍ POZEMNÍ
 - NI VEDENÍ POZEMNÍ
- LEGENDA STÁVAJÍCÍCH INŽENÝRSKÝCH SÍTÍ:**
- VEŘEČNÉ OSVĚTLENÍ (TČB)
 - NI VEDENÍ POZEMNÍ (ČETN)
 - NI VEDENÍ POZEMNÍ (ČETN)
 - NI VEDENÍ POZEMNÍ (ČETN)
 - VODOVOD POZEMNÍ (BNA)
 - KANALIZACE (BNA)
 - KANALIZACE (BNA)
 - NEL. PLYN (INDOP)
 - STL. PLYN (GASNET)
 - STL. PLYN (GASNET)
 - PROJEKTOVÝ (TEPLARNY)
 - HORKOVOD (TEPLARNY)
 - SEČOVACÍ VEDENÍ (ČETN)
 - SEČOVACÍ VEDENÍ (BNA)
 - SEČOVACÍ VEDENÍ (QUANTUM)
 - SEČOVACÍ VEDENÍ (QUANTUM)
 - RŮZNÉ IS
- LEGENDA STAVEBNÍCH OBJEKTŮ:**
- PŘÍPRAVA ÚZEMÍ
 - UL. MARKÉTY KUNCOVÉ
 - UL. SKOPALIKOVA
 - SEČOVACÍ - MARKÉTY KUNCOVÉ NOVOSTAVBA
 - OPRAVA PŘEJEZDU KE GARÁŽI
 - ÚČELOVÁ KOMUNIKACE - ZAHRADKY
 - ÚČELOVÁ KOMUNIKACE - SKOPALIKOVA SOBEŽNÁ
 - OPRAVA DOPRAVNÍCH PLOCH NZ
 - CHODNÍKY A CYKLOSTEŽE - MARKÉTY KUNCOVÉ
 - DOPRAVNÍ INŽENÝRSKÉ OPÁŘENÍ
 - DOPRAVNÍ ZNAČENÍ - MARKÉTY KUNCOVÉ
 - OPRAVA POUJEZDU
 - DOVOZOVÁNÍ KOMUNIKACE MARKÉTY KUNCOVÉ - NOVOSTAVBA
 - DOVOZOVÁNÍ KOMUNIKACE MARKÉTY KUNCOVÉ - OPRAVA
 - JEJEDNÁ KANALIZACE MARKÉTY KUNCOVÉ
 - OPRAVA KANALIZACE S2
 - ZRUŠENÍ DEŠŤOVÉ KANALIZACE NZ
 - ZRUŠENÍ SPRAŠKOVÉ KANALIZACE NZ
 - PŘÍPRAVA DEŠŤOVÉ KANALIZACE NZ
 - PŘÍPRAVA SPRAŠKOVÉ KANALIZACE NZ
 - OPRAVA VODOVODU UL. MARKÉTY KUNCOVÉ - DN 400
 - OPRAVA VODOVODU UL. MARKÉTY KUNCOVÉ - DN 800
 - VODOVOD UL. MARKÉTY KUNCOVÉ - DN 300
 - VODOVOD NOVÁ ZBROJOVKA - DN 200
 - VODOVOD PŘÍPRAVA S2
 - OPRAVA VODOVODU PŘÍPRAVA MARKÉTY KUNCOVÉ 140
 - PŘELOŽKA NN - S2 ČESKÁ REPUBLIKA
 - VEŘEČNÉ OSVĚTLENÍ - NOVOSTAVBA
 - VEŘEČNÉ OSVĚTLENÍ - NOVOSTAVBA - STODARY
 - VEŘEČNÉ OSVĚTLENÍ - POD MOSTEM
 - VEŘEČNÉ OSVĚTLENÍ - POD MOSTEM - STODARY
 - VEŘEČNÉ OSVĚTLENÍ - OPRAVA
 - VEŘEČNÉ OSVĚTLENÍ - OPRAVA - STODARY
 - PŘELOŽKA A ZABEZPEČENÍ POKY ČETN
 - PŘELOŽKA A ZABEZPEČENÍ ČD - TELEMATIKA
 - SEČOVACÍ VEDENÍ - CHRÁNČY
 - HORKOVOD ZBROJOVKA
 - PAROVOD - OPRAVA
 - POHLEDOVÁ BARBĚRA
 - VEGETAČNÍ OPRAVA BKOM
 - VEGETAČNÍ OPRAVA MČ MALOMĚŘICE
 - VEGETAČNÍ OPRAVA MČ ŽDČOVCE
 - VEGETAČNÍ OPRAVA VĚŘELÝ ŽELEZ. MĚSTA BRNA
- LEGENDA LIMITY VYUŽITÍ ÚZEMÍ:**
- OPRAVNÉ PRÁVO ELEKTROPRŮVOD VEDENÍ VN
 - STANOVENÁ ZAPLAVOVÁ ÚZEMÍ
 - OPRAVNÉ PRÁVO DRAHY (BOM)

C

PDPS

SOUDRAHOVACÍ SYSTÉM SÚST. VÝSKOVÝ SYSTÉM BPV

OBJEDNATEL	NOVÁ ZBROJOVKA, s.r.o. Vladislava 1390/17, 110 00 Praha 1	PROJEKTOVÁ KANCELÁŘ OSSENDORF BRNO	
HLAVNÍ PROJEKTANT	PK OSSENDORF s.r.o. Tomášova 1, 602 00 BRNO	PROJEKTOVÁ KANCELÁŘ OSSENDORF BRNO	
HLAVNÍ INŽ. PROJEKTU	ING. NYKODYM	ČÍSLO ZAKÁZKY	2020 204.9
VEDOUcí PROJEKTANT	ING. NOHEL	ČÍSLO ZAKÁZKY	2020 204.9
VEDOUcí PROJEKTANT	ING. NOHEL	VYPRACOVAL	BC. MACEK
VEDOUcí PROJEKTANT	ING. NOHEL	KONTROLOVAL	ING. ŠTĚPÁNKOVÁ
KRAJ:	Jihomoravský	KATASTRÁLNÍ ÚZEMÍ:	MALOMĚŘICE, ŽDČOVCE, ŽABROVICE, HUSOVICE
STAVBA	DOPRAVNÍ NÁPOJENÍ ULICE MARKÉTY KUNCOVÉ C - SITUAČNÍ VÝKRES		
ČÁST PO	KOORDINAČNÍ SITUAČNÍ VÝKRES		
DATUM	12/2023	FORMÁT	12 A4
STUPEŇ PD	PDPS	ČÍSLO ZAKÁZKY	2020 204.9
MĚŘITKO	1:500	ČÍSLO PÁRE	Č.2