


SITUACE - I. ETAPA  
1:1000

ROK REALIZACE: 2025  
DOBA REALIZACE: BŘEZEN - ČERVEN

- LEGENDA
- REALIZACE ÚSEKU KOMUNIKACE
  - REALIZACE INŽENÝRSKÝCH SÍTÍ
  - ZREALIZOVANÝ ÚSEK KOMUNIKACE
  - ZREALIZOVANÉ INŽENÝRSKÉ SÍTĚ
  - REALIZACE SOUVISEJÍCÍCH STAVEB
  - ZREALIZOVANÉ SOUVISEJÍCÍ STAVBY

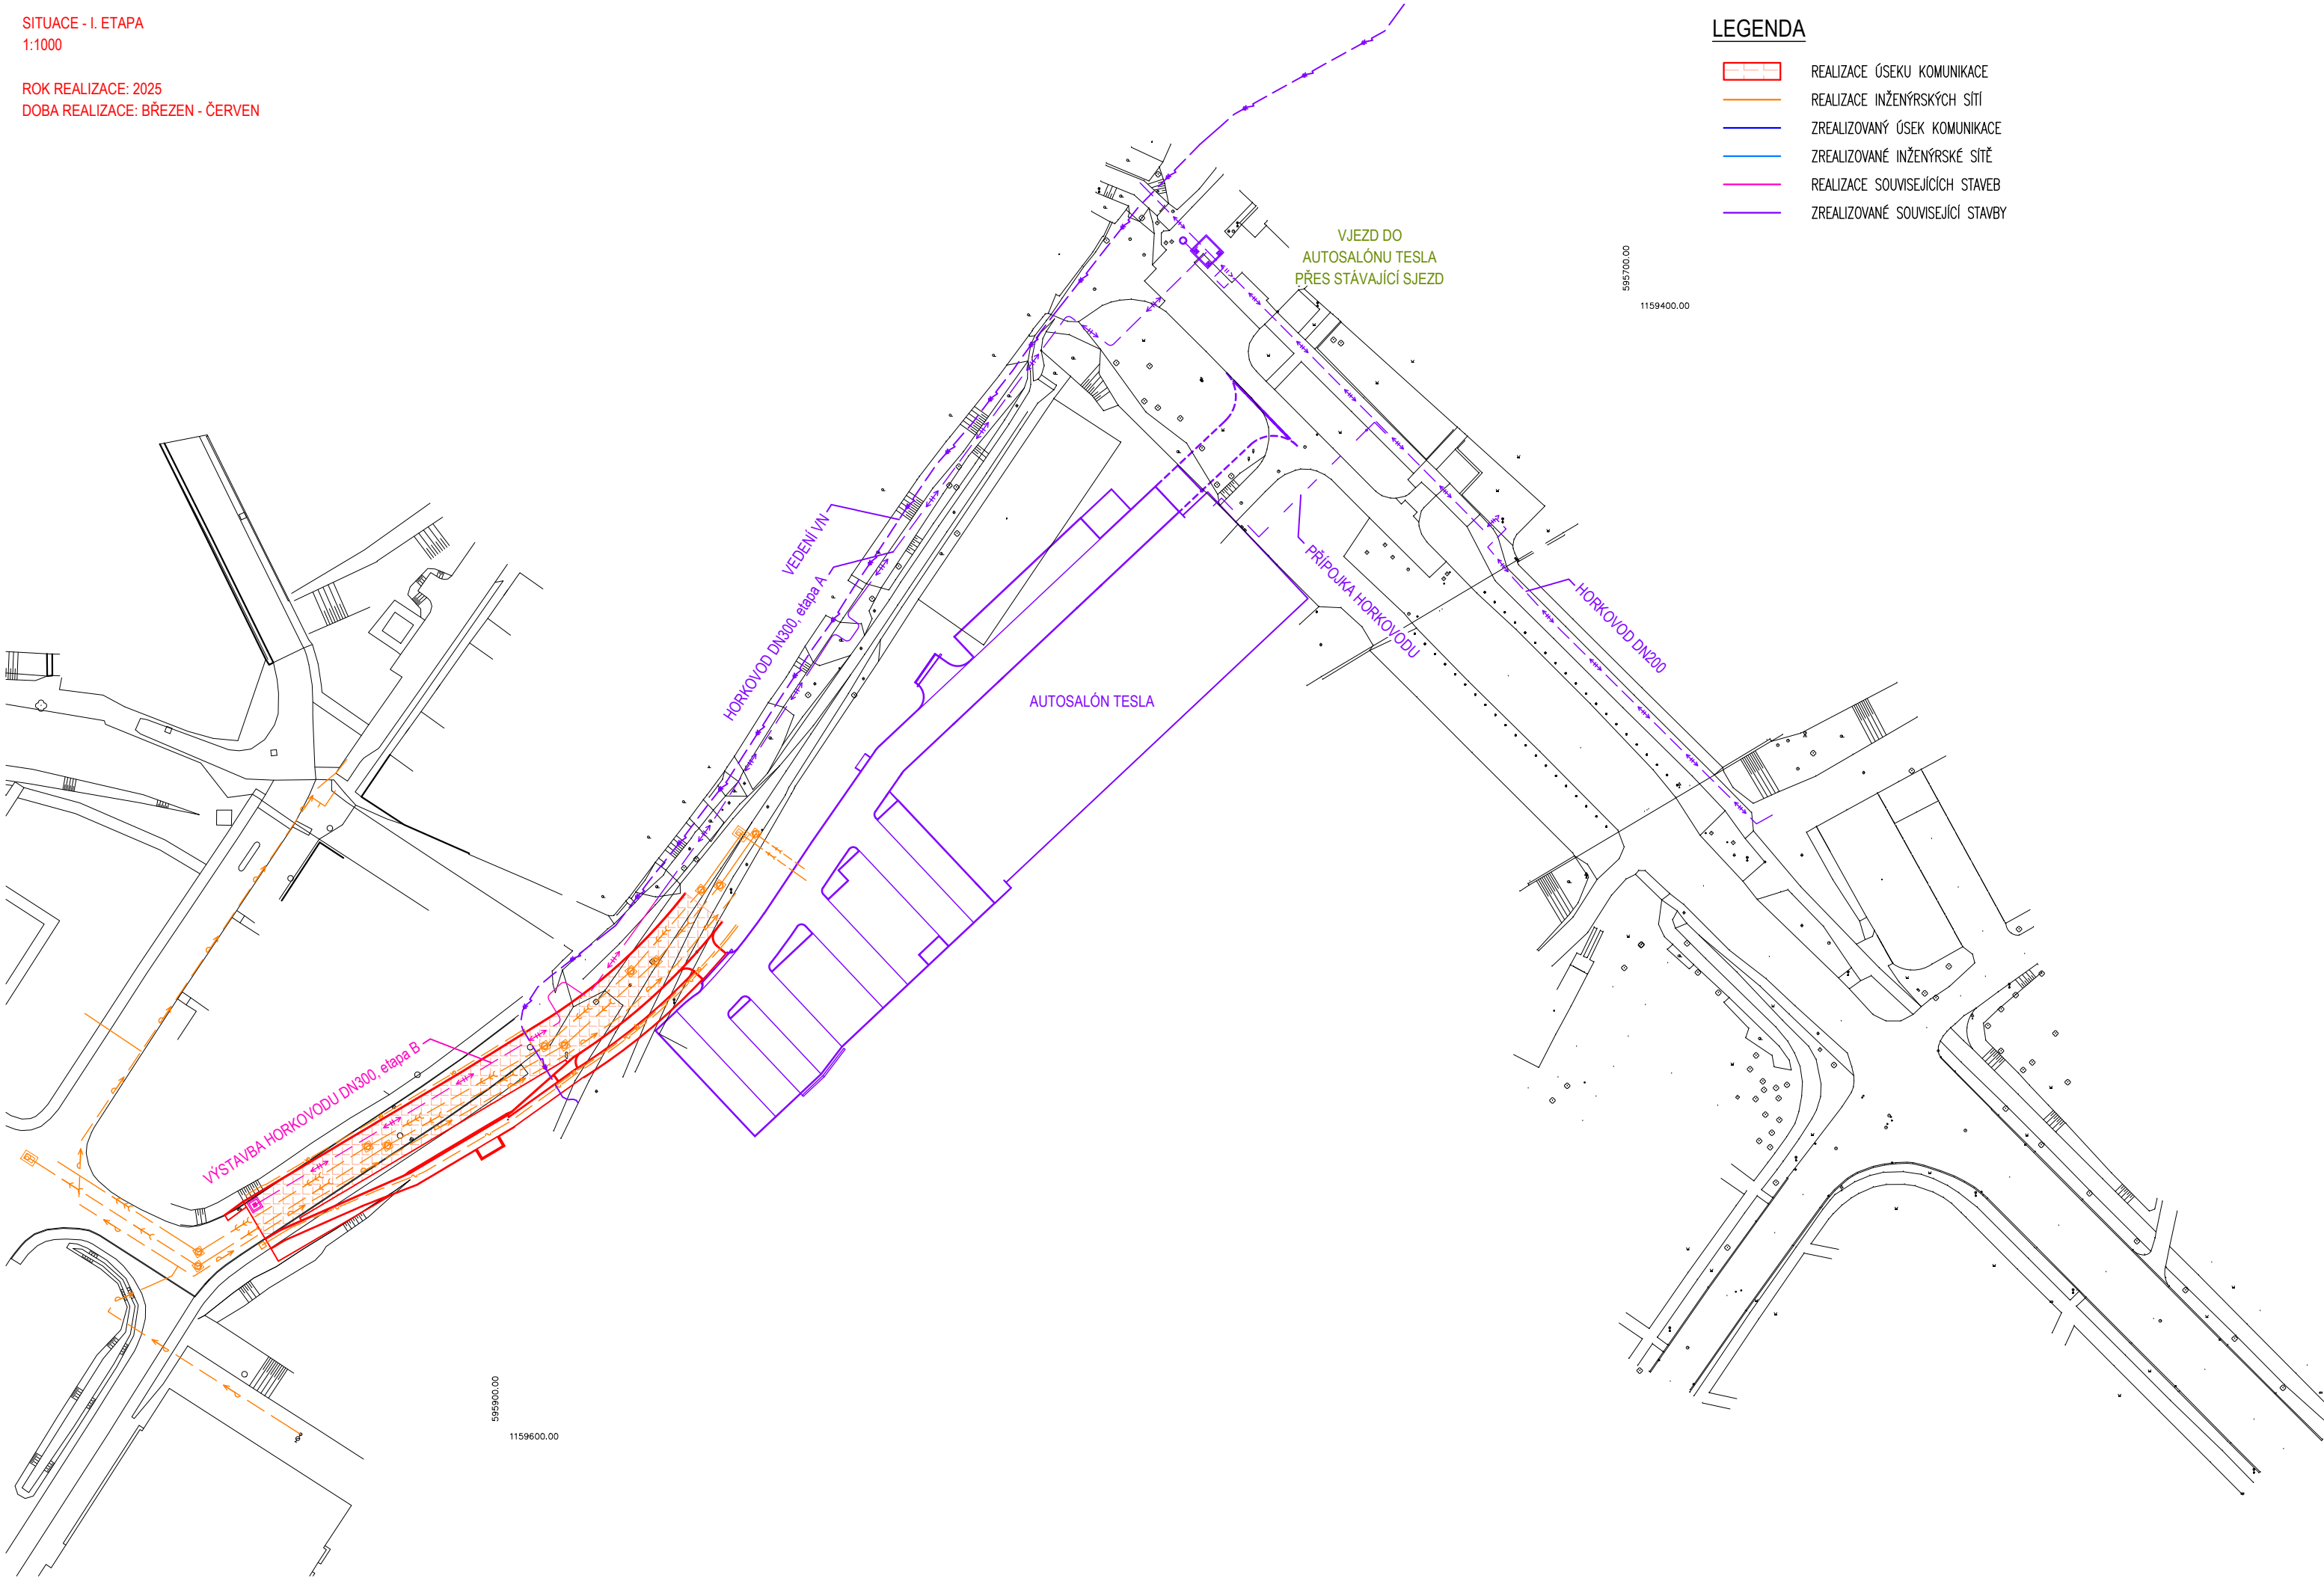

B

PDPS

OBJEDNATEL	NOVÁ ZBROJOVKA, s.r.o. Vladislavova 1390/17, 110 00 Praha 1	NOVÁ ZBROJOVKA
------------	---	----------------

HLAVNÍ PROJEKTANT	PK OSSENDORF s.r.o. Tomešova 1, 602 00 BRNO	PROJEKTOVÁ KANCELÁŘ OSSENDORF BRNO
HLAVNÍ INŽ. PROJEKTU	ING. NYKODYM	
VEDOUcí PROJEKTANT	ING. NOHEL	ČÍSLO ZAKÁZKY 2020 204.9

VEDOUcí PROJEKTANT	ZODP. PROJEKTANT	VYPRACOVAL	KONTROLOVAL	PROJEKTOVÁ KANCELÁŘ OSSENDORF BRNO	
ING. NOHEL	ING. NOHEL	BC. MACEK	ING. ŠTĚPÁNKOVÁ		
STAVBA	KRAJ: JIHO MORAVSKÝ KATASTRÁLNÍ ÚZEMÍ: MALOMĚŘICE, ŽIDENICE, ZÁBRDOVICE, HUSOVICE			DATUM	12 / 2023
	DOPRAVNÍ NAPOJENÍ ULICE MARKÉTY KUNCOVÉ B - SOUHRNNÁ TECHNICKÁ ZPRÁVA B.8 - ZÁSADY ORGANIZACE DOPRAVY			FORMÁT	5 A4
				STUPEŇ PD	PDPS
				ČÍSLO ZAKÁZKY	2020 204.9
ČÁST PD	SITUACE - I. ETAPA			MĚŘITKO	1:1000
				ČÍSLO PARÉ	ČÍSLO PŘÍLOHY 02a