


PODÉLNÝ PROFIL MARKÉTY KUNCOVÉ
km 0,000 00 - 0,460 00
1:500/50

KRAJ:
KATASTRÁLNÍ OZEMÍ:
PARCELY:
DRUH POZEMKŮ:

ZABRODICE		ŽENICE		JIHOMORAVSKÝ		MALOMĚŘE	
1125/1		5884/19	5884/7	1519/1	1897/4	6519/1	
OSTATNÍ PLOCHA		OSTATNÍ PLOCHA	ZASTAVĚNÁ PLOCHA A NÁDVŮH	OSTATNÍ PLOCHA	OSTATNÍ PLOCHA	OSTATNÍ PLOCHA	

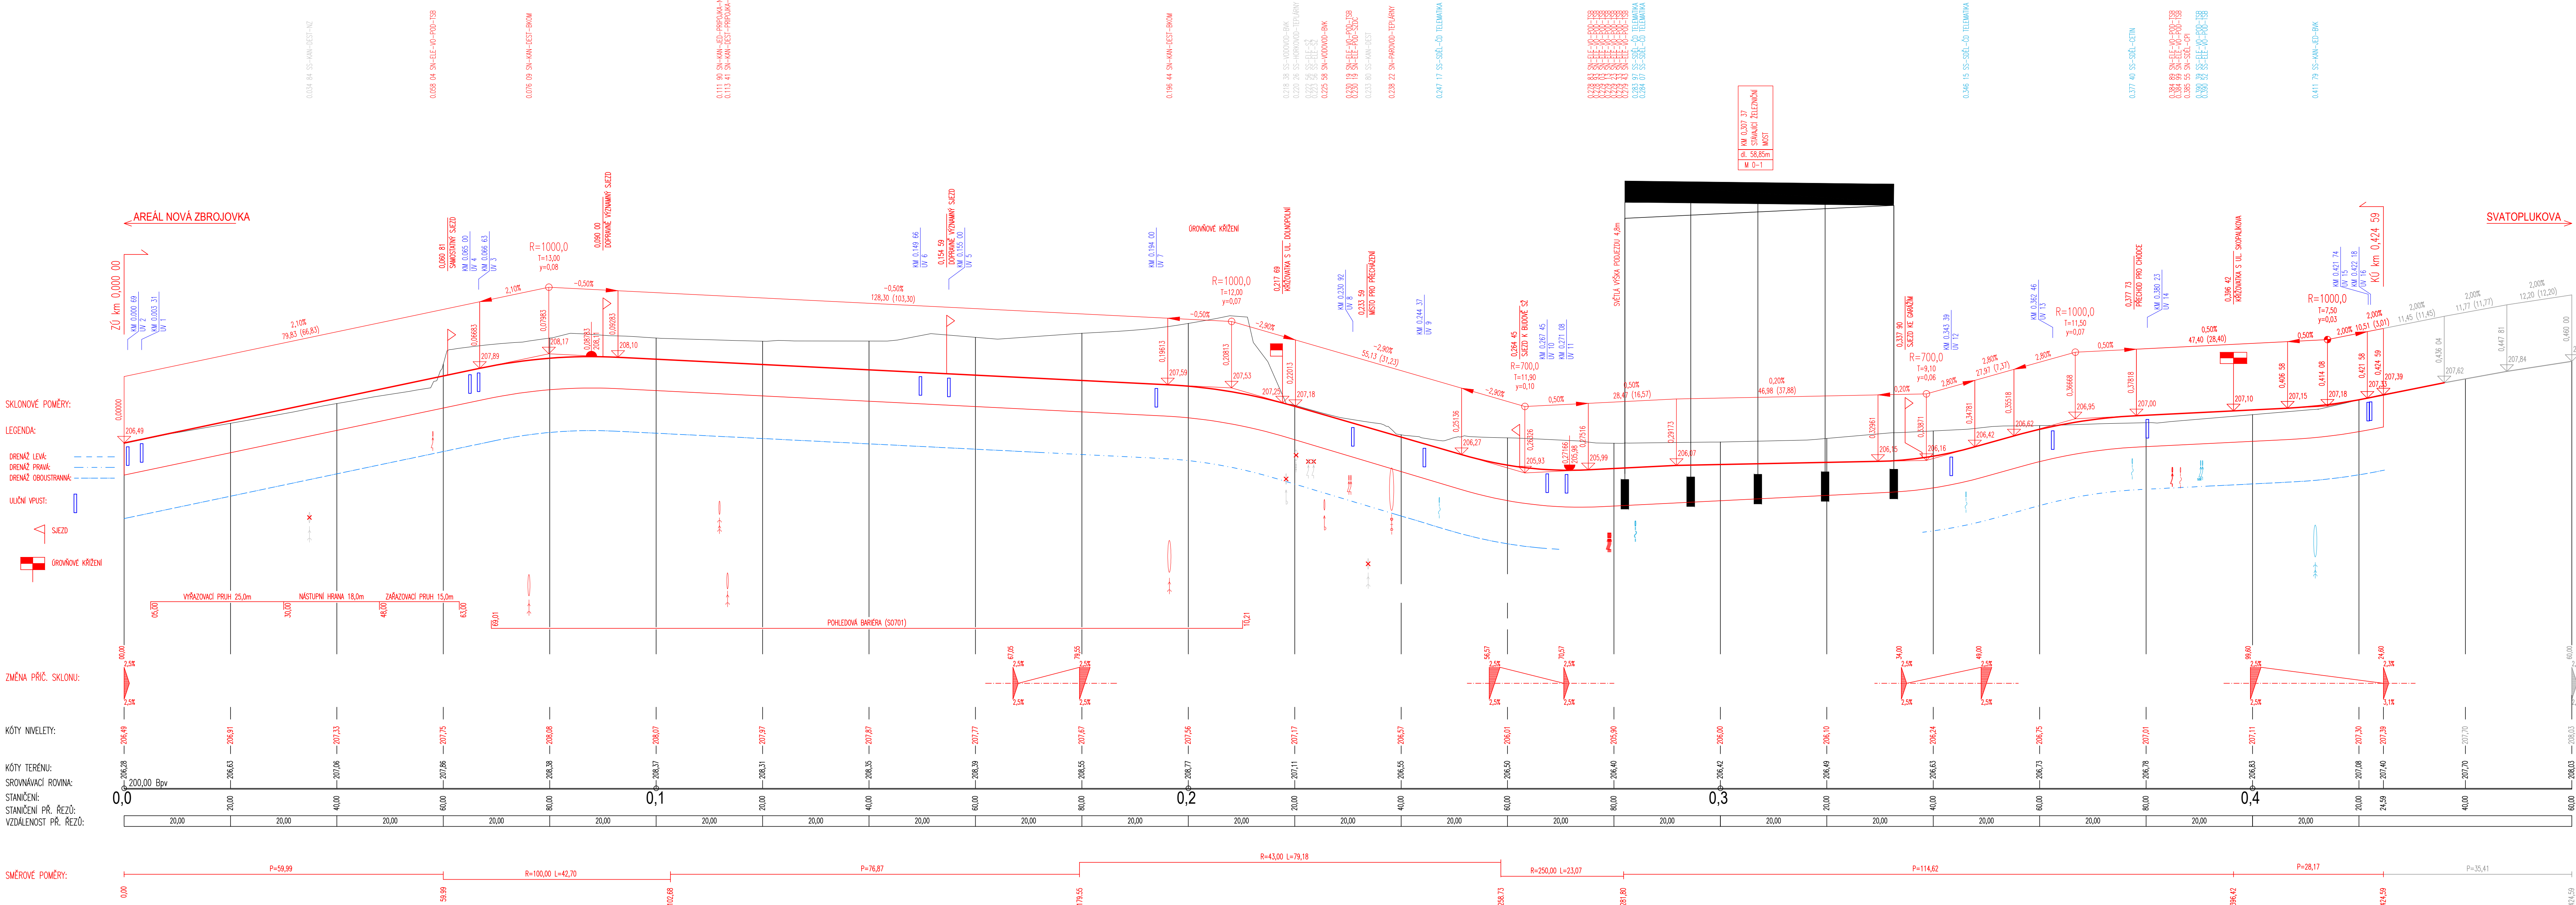

SO 101 UL. MARKÉTY KUNCOVÉ

D.1

PDPS

SOUŘADNICOVÝ SYSTÉM S-JTSK; VÝŠKOVÝ SYSTÉM BPV

OBJEDNATEL

NOVÁ ZBROJOVKA, s.r.o.
Vladislava 1390/17, 110 00 Praha 1

PROJEKTOVÁ KANCELÁŘ
OSSENDORF BRNO

HLAVNÍ PROJEKTANT

PK OSSENDORF s.r.o.
Tomešova 1, 602 00 BRNO

PROJEKTOVÁ KANCELÁŘ
OSSENDORF BRNO

HLAVNÍ INŽ. PROJEKTU

ING. NOHEL

ČÍSLO ZAKÁZKY

2020 204.9

VEDOUČÍ PROJEKTANT

ING. NOHEL

ČÍSLO PŘÍLOHY

03

KRAJ: JIHOMORAVSKÝ

KATASTRÁLNÍ OZEMÍ: MALOMĚŘE, ŽENICE, ZABRODICE, HUSOVICE

DATUM

12 / 2023

STAVBA

DOPRAVNÍ NÁPOJENÍ
ULICE MARKÉTY KUNCOVÉ
D.1 - STAVEBNÍ ČÁST

FORMÁT

12 A4

ČÍSLO ZAKÁZKY

2020 204.9

STUPĚŇ PD

PDPS

ČÍSLO PŘÍLOHY

03

ČÍSLO PÁRE

1:500/50